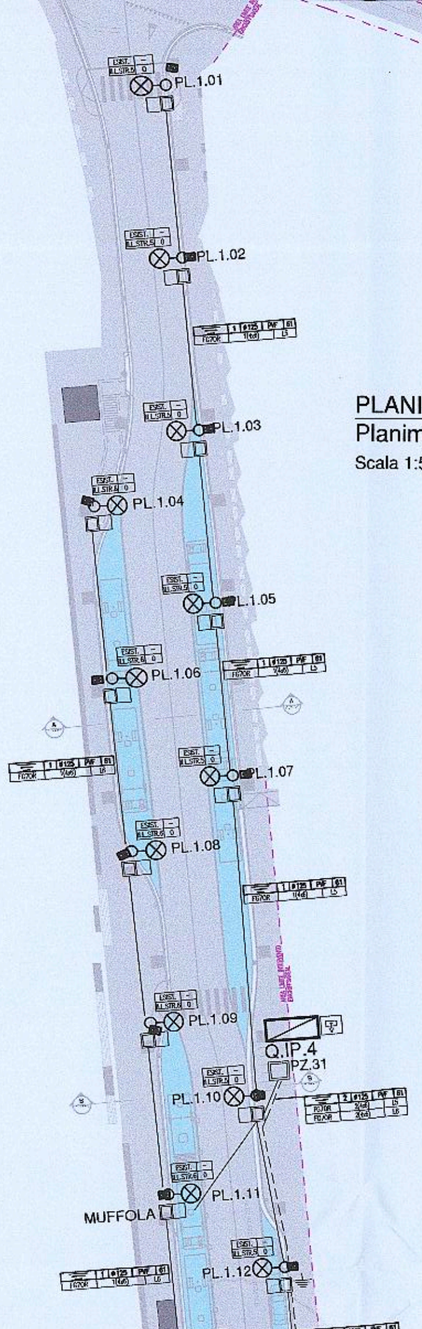

PLANIMETRIA VIA A. ADIGE
Planimetrie A.ADIGE STRASSE
Scala 1:500/Maßstab 1:500

Note:
LE CARATTERISTICHE DEGLI ELEMENTI DOVRANNO ESSERE CORRISPONDENTI A QUELLE INDICATE NELL'ELENCO DESCRITTIVO DELLE VOCI

Notes:
DIE MERKMALE DER ELEMENTE SOLLEN DEN IN DER BESCHREIBUNG DES ARTIKELS DER EINHEITEN ANGEGEBENEN BESTANDTEILEN ENTSPRECHEN

LEGENDA/LEGENDE

- ERDUNGSSEIL / CORDA RAME NUDO DI TERRA
- PLINTO/MAST EINBLOCKGRUNDUNG UND SUMPF FUR STRASSEN BELEUCHTUNG / PLINTO/POZZETTO PER I.P.
- QUADRO ELETTRICO DI PROTEZIONE E COMANDO / SCHALSCHRANK
- SEGNALETICA PARK — ELEKTRISCHER ANSCHLUSS FÜR PARKSTELLUNG VERKEHRZEICHENGEBUNG / PUNTO ALIMENTAZIONE SEGNALETICA PARCHEGGI
- P.I. — POZZETTO DIMENSIONI 50x50 CM / SACHT 50x50 CM
- Profilstaberder mit Kreuzprofil aus verzinktem Stah / PUNTAZZA DI TERRA
- Typ 0 – EXISTIRENDE STRASSEN LEUCHTE Ewo typ SM led / TIPO 0 – CORPO ILLUMINANTE ESISTENTE/RECUPERATO Ewo tipo SM a led
- Typ 1 – LED STRASSEN LEUCHTE typ "IGUZZINI UFO 51,2W LED" oder ähnlich / TIPO 1 – APPARECCHIO ARREDO URBANO TIPO "IGUZZINI UFO 51,2W A LED" O SIMILARE / LICHTMAST Typ "IGUZZINI h. überirdisch 8 mt. – Durchmesser 120 mm, Strassen Optik / PALO CILINDRICO TIPO "IGUZZINI h. überirdisch 8 mt. – Durchmesser 120 mm, Strassen Optik
- Typ 1.1 – DOPPELT LED STRASSEN LEUCHTE typ "IGUZZINI UFO 51,2W LED" oder ähnlich / TIPO 1.1 – APPARECCHIO ARREDO URBANO DOPPIO TIPO "IGUZZINI UFO 51,2W A LED" O SIMILARE / LICHTMAST Typ "IGUZZINI h. überirdisch 8 mt. – Durchmesser 120 mm, Strassen Optik / PALO CILINDRICO TIPO "IGUZZINI h.f.t. 8 mt. – DIAMETRO 120 mm, OTTICA STRADALE
- Typ 2 – LED STRASSEN LEUCHTE typ "IGUZZINI UFO 61.9W LED" oder ähnlich / TIPO 2 – APPARECCHIO ARREDO URBANO TIPO "IGUZZINI UFO 61.9W A LED" O SIMILARE / LICHTMAST Typ "IGUZZINI h. überirdisch 8 mt. – Durchmesser 120 mm, optische symmetrischen 60° / PALO CILINDRICO TIPO "IGUZZINI h.f.t. 8 mt. – DIAMETRO 120 mm , OTTICA ASIMMETRICA 60°
- Typ 4 – LED STRASSEN LEUCHTE typ "IGUZZINI UFO 44W LED" oder ähnlich, Wandholter, optische symmetrischen 60° / TIPO 4 – APPARECCHIO ARREDO URBANO TIPO "IGUZZINI UFO 44W A LED" O SIMILARE, DA PARETE, OTTICA ASMMETRICA 60°
- Typ 5 – LED STRASSEN LEUCHTE typ EWO EL 12,5 W oder ähnlich / TIPO 5 – APPARECCHIO ARREDO URBANO INCASSO TIPO EWO EL 12,5 W o similari — PALO STRADALE A PASTORALE CON SBRACCIO 5,5 mt / AMPELMAST MIT ARM 5,5 mt
- LANTERNA SEMAFORICA VEICOLARE ø300 E ø200 / DREI LICHTER AMPEL LATERNE — AVVISATORE ACUSTICO tipo ZEBRA / AKUSTISCHEN GERÄTEN FÜR BLINDE WIE "ZEBRA" FÜR AMPEL
- LANTERNA SEMAFORICA PEDONALE/CICLABILE / AMPEL LATERNE 200 mm FAHRRADWEG — PALO STRADALE PER SEMAFORI, h 4,50 m / AMPELMAST Höhe 4,50 m

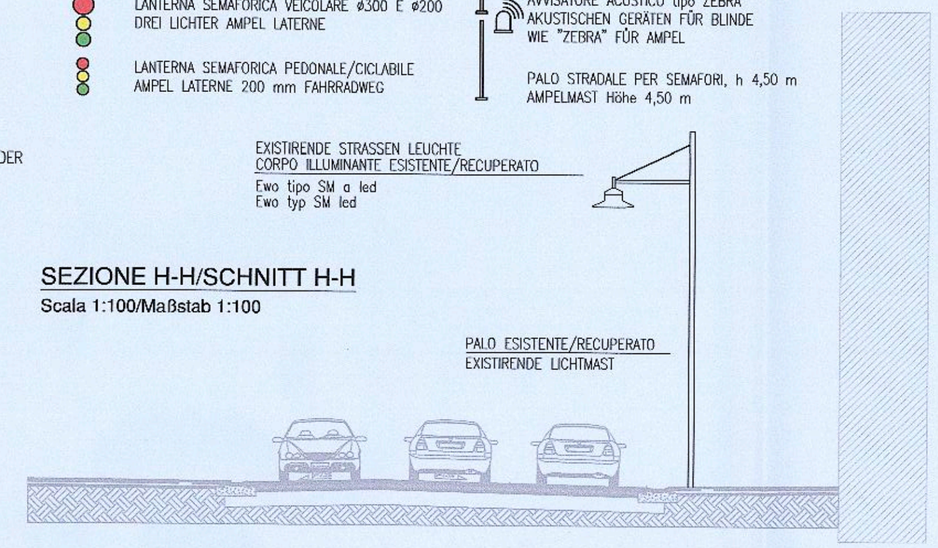

SEZIONE H-H/SCHNITT H-H
Scala 1:100/Maßstab 1:100

PLANIMETRIA PIAZZA VERDI
Planimetrie VERDI PLATZ
Scala 1:500/Maßstab 1:500

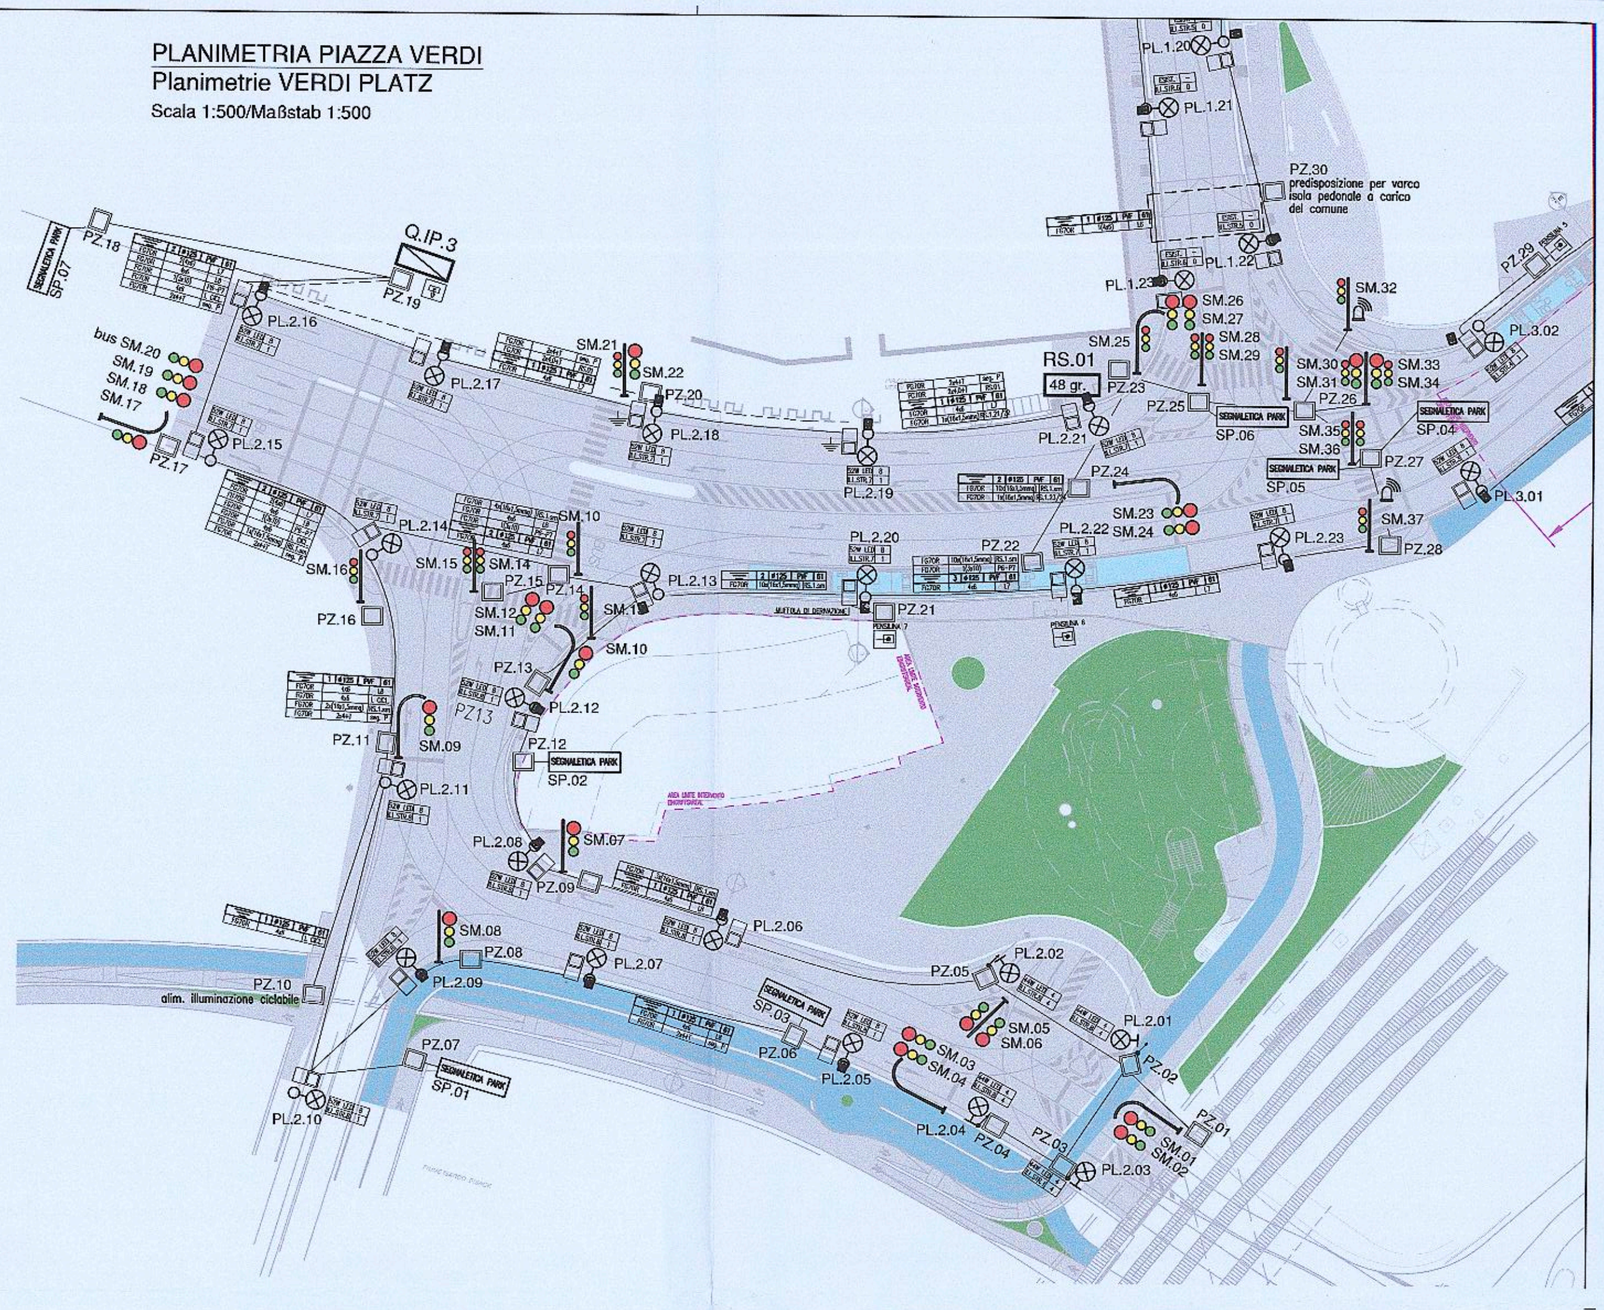

SEZIONE J-J/SCHNITT J-J
Scala 1:100/Maßstab 1:100

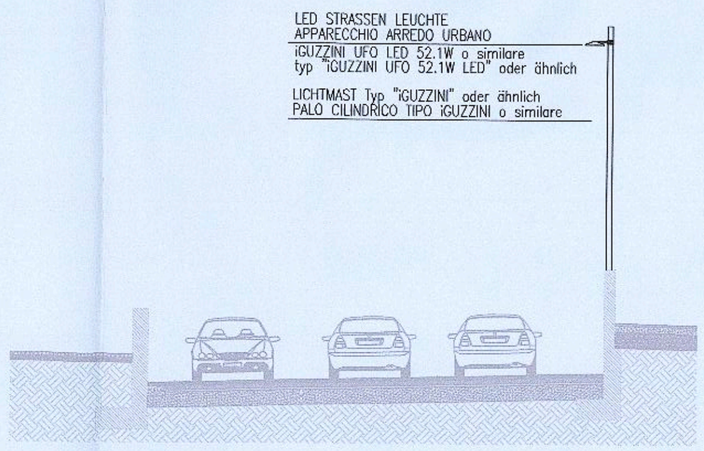

SEZIONE D-D/SCHNITT D-D
Scala 1:100/Maßstab 1:100

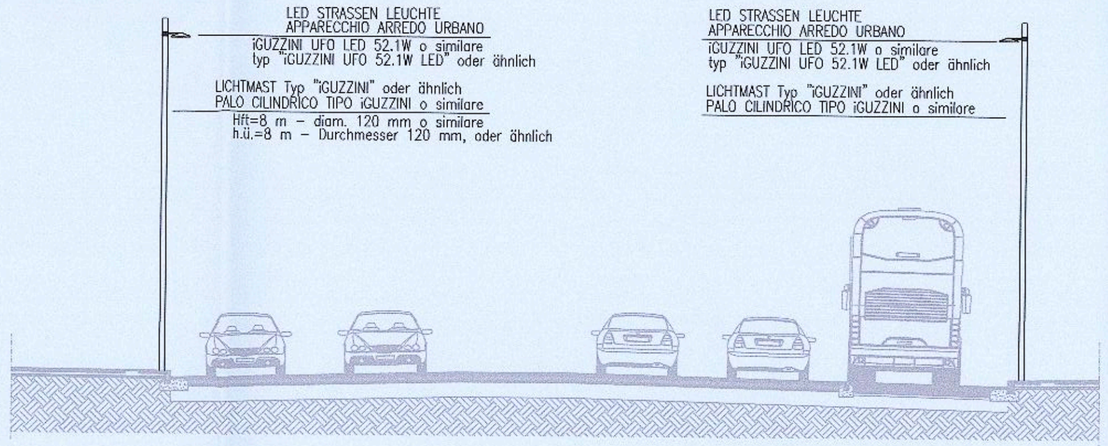

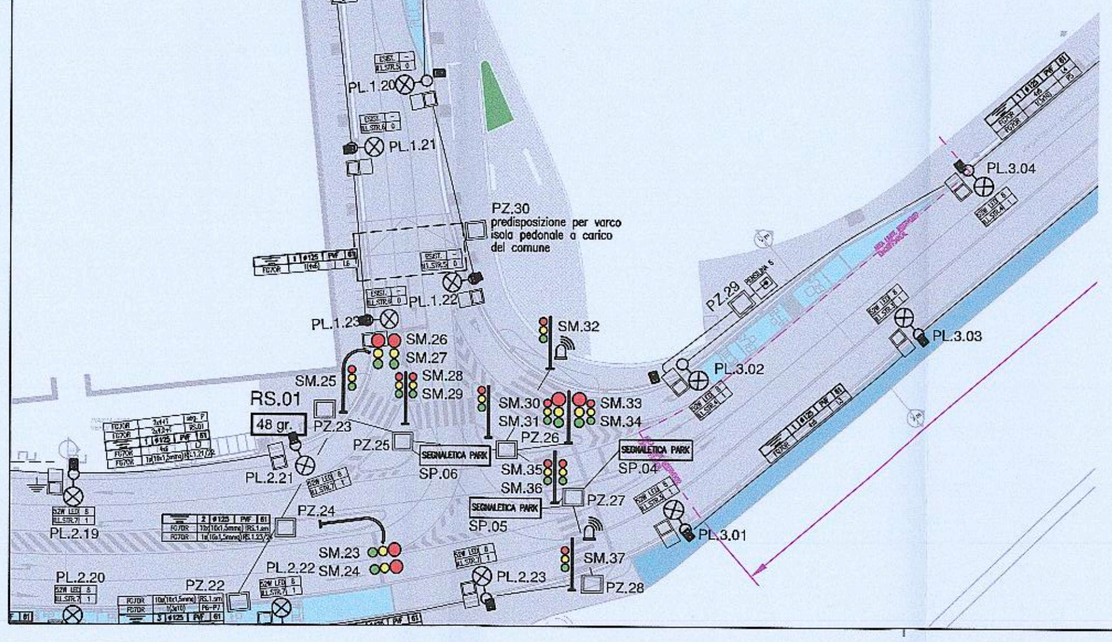

SEZIONE C-C/SCHNITT C-C
Scala 1:100/Maßstab 1:100

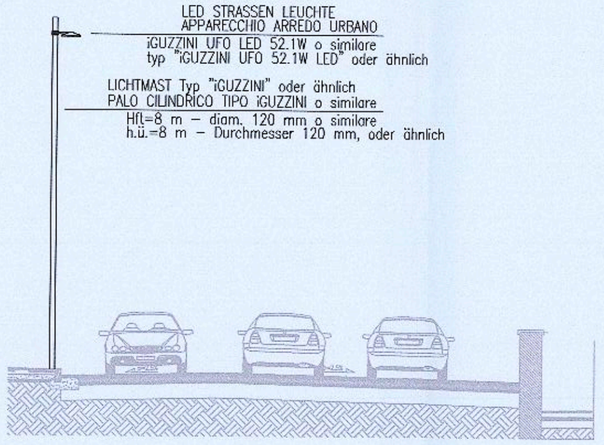

chiave di lettura corpi illuminanti
Lampen interpretation

tipo lampada / Lampentyp — quota installazione (sf= a soffitto) / Höhe — codice linea / Codeleitung — codice corpo illuminante / Codelamp

chiave di lettura linee elettriche
Leitung interpretation

diametro / Durchmesser — numero / numero — cavidotto / Rohrleitungen — tipo di cavo / Leitungstyp — tipologia via cavi / Rohrleitungentyp — codice posa / Codeverlegart — linea / Leitung — sezione / Teil

Autonome Provinz Bozen - Provincia Autonoma di Bolzano
Stadtgemeinde Bozen - Comune di Bolzano

STÄDTEBAULICHER AUFWERTUNGSPLAN - ZONE PERATHONERSTRASSE - SÜDTIROLERSTRASSE
PIANO DI RIQUALIFICAZIONE URBANISTICA - ZONA VIA PERATHONER - ALTO ADIGE

WaltherPark
TUNNEL UND STRASSEN
TUNNEL DI ACCESSO E SISTEMAZIONI VIARIE

Proprietà / Eigentümer	Città di Bolzano - Stadt Bozen vicolo Gumer 7 - 39100 Bolzano - Bozen
Projektausführerin / Soggetto Attuattore	WaltherPark s.p.a. SIGNA eine Gesellschaft der SIGNA Gruppe | una Società del Gruppo SIGNA
General Contractor / Projektmanagement	ICM Italia General Contractor Srl Waltherplatz | piazza Walther n. 22 | 39100 Bolzano - Bozen
Generalplaner / Progettista generale	DMA ITALIA srl Waltherplatz | piazza Walther n. 22 | 39100 Bolzano - Bozen
Planungsteam / Team di Progettazione	ATA engineering; plan punkt; in.ge.na.; ORDINE DEGLI INGEGNERI DELLA PROV. DI TRENTO dott.ing. CLAUDIO PIFFERI ISCRIZIONE ALBO N. 1127; Büro für Verkehrs- und Raumplanung; Snøhetta; area 7; BERGMEISTER; SECURPLAN; Geologia e Ambiente

Stempel Gemeinde

Prot. 0210689 del 27/12/2018

Planungsphase | Fase	AUSFÜHRUNGSPROJEKT - PROGETTO ESECUTIVO
Planinhalt | Descr. Tav.	Straßenbeleuchtung und Ampelanlage - Elektro- und Sonderanlagen - Lageplan Südtirolerstraße und Verdiplatz Illuminazione stradale e semaforica - Impianti elettrici e speciali - Planimetria via Alto Adige e piazza Verdi
Plankodierung | Cod.	Index -
Planart | Tipologia	Anlagenbau / Progetto impiantistico
Maßstab - Scala:	1:500 — Format | Formato:
Datum - Data:	30.11.2018 — Gez.: L. Maccani
Plannummer - nr. Tav.:	E.02.1

01 - E 02 1-3 - illuminazione stradale .pln27.dwg