


SEZIONE C-C/SCHNITT C-C

Scala 1:50/Maßstab 1:50

PARTICOLARE CORPO ILLUMINANTE TIPO 5


Konstruktionsdetails - LED STRASSEN LEUCHTE typ 5

Scala 1:20/Maßstab 1:20

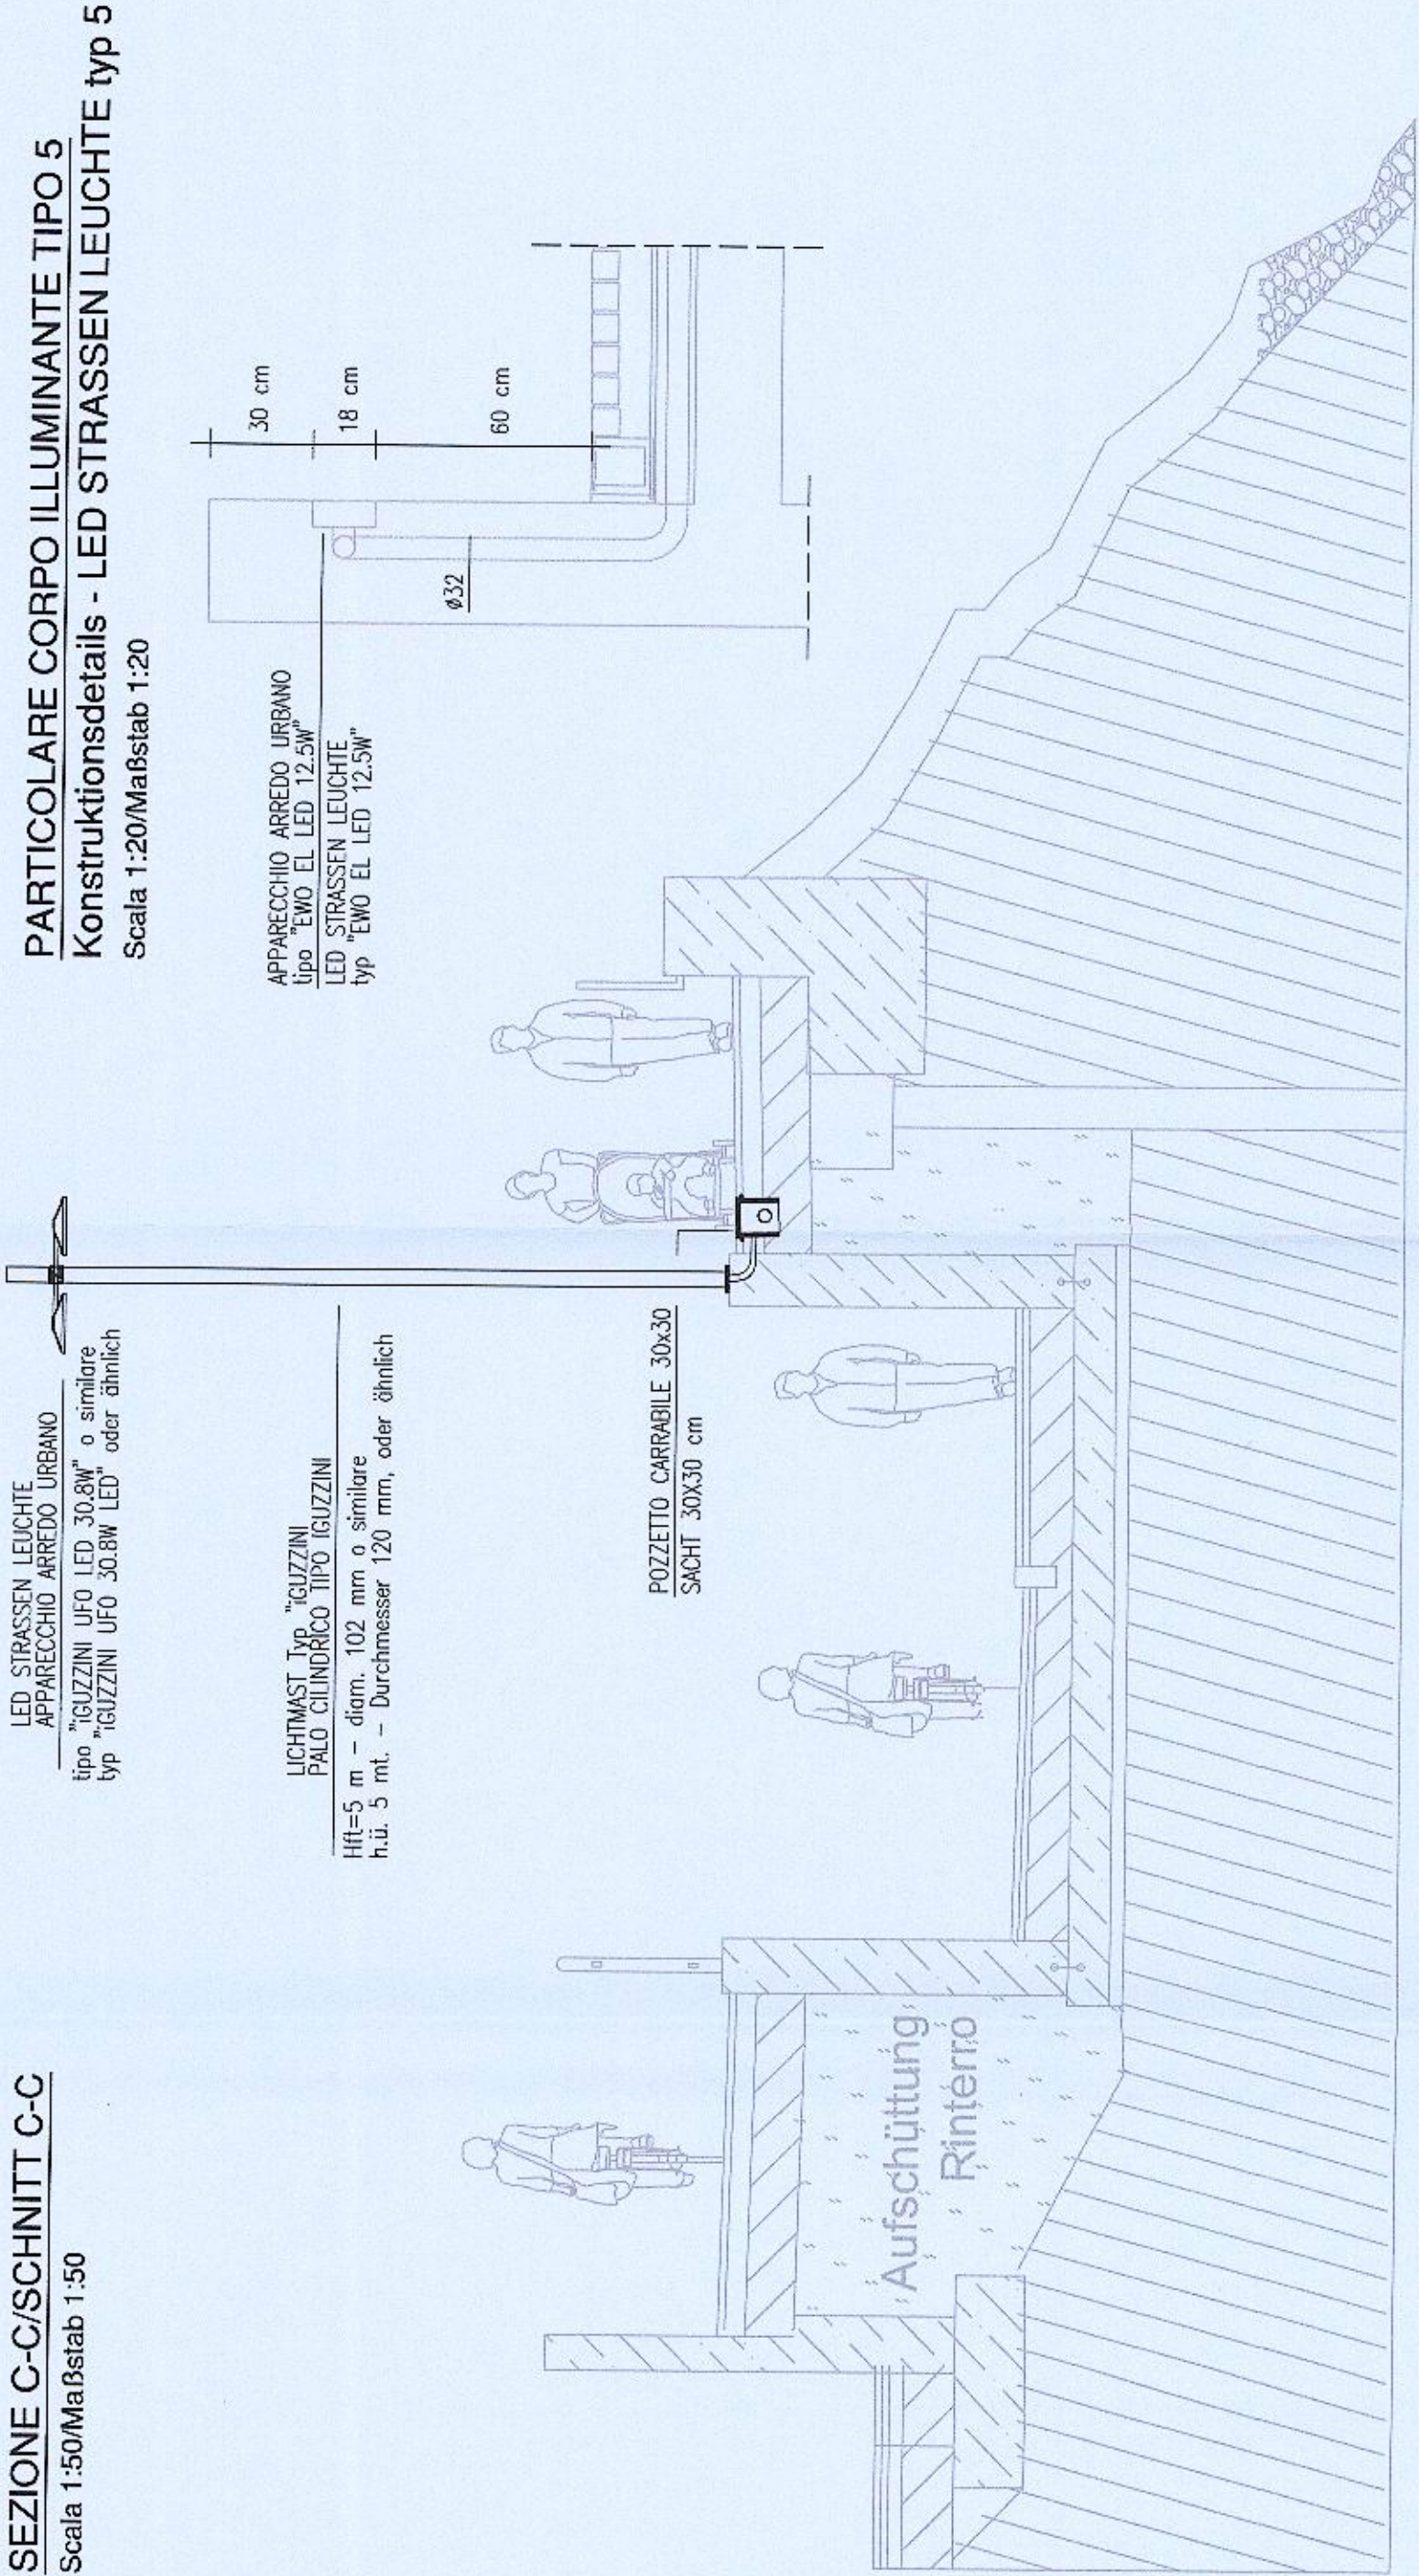

SEZIONE A-A/SCHNITT A-A


Scala 1:50/Maßstab 1:50

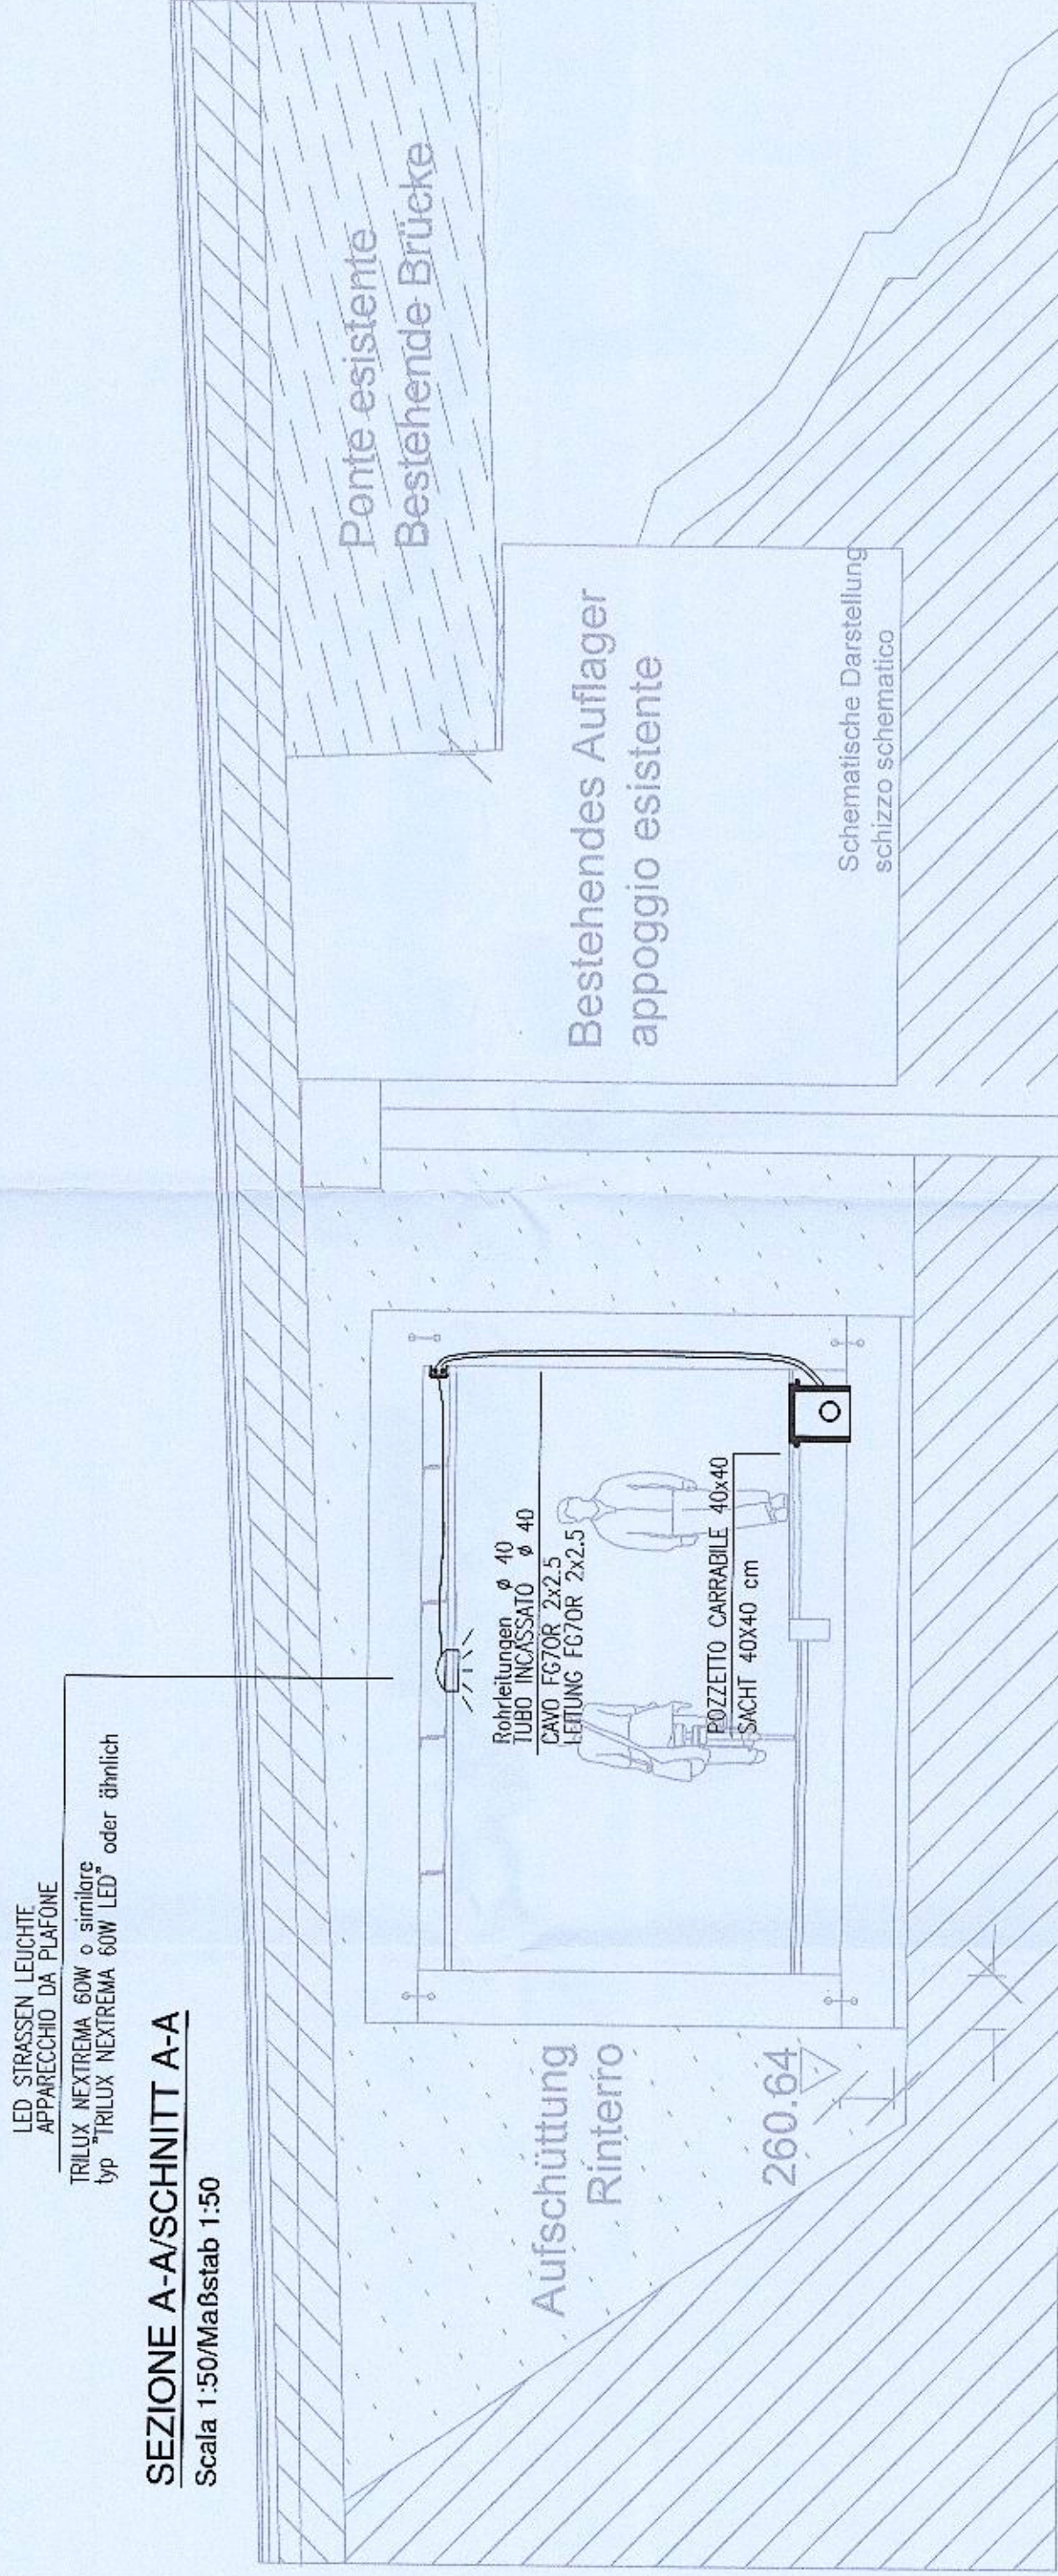

PLANIMETRIA PIAZZA VERDI


Planimetrie VERDI PLATZ

Scala 1:500/Maßstab 1:500

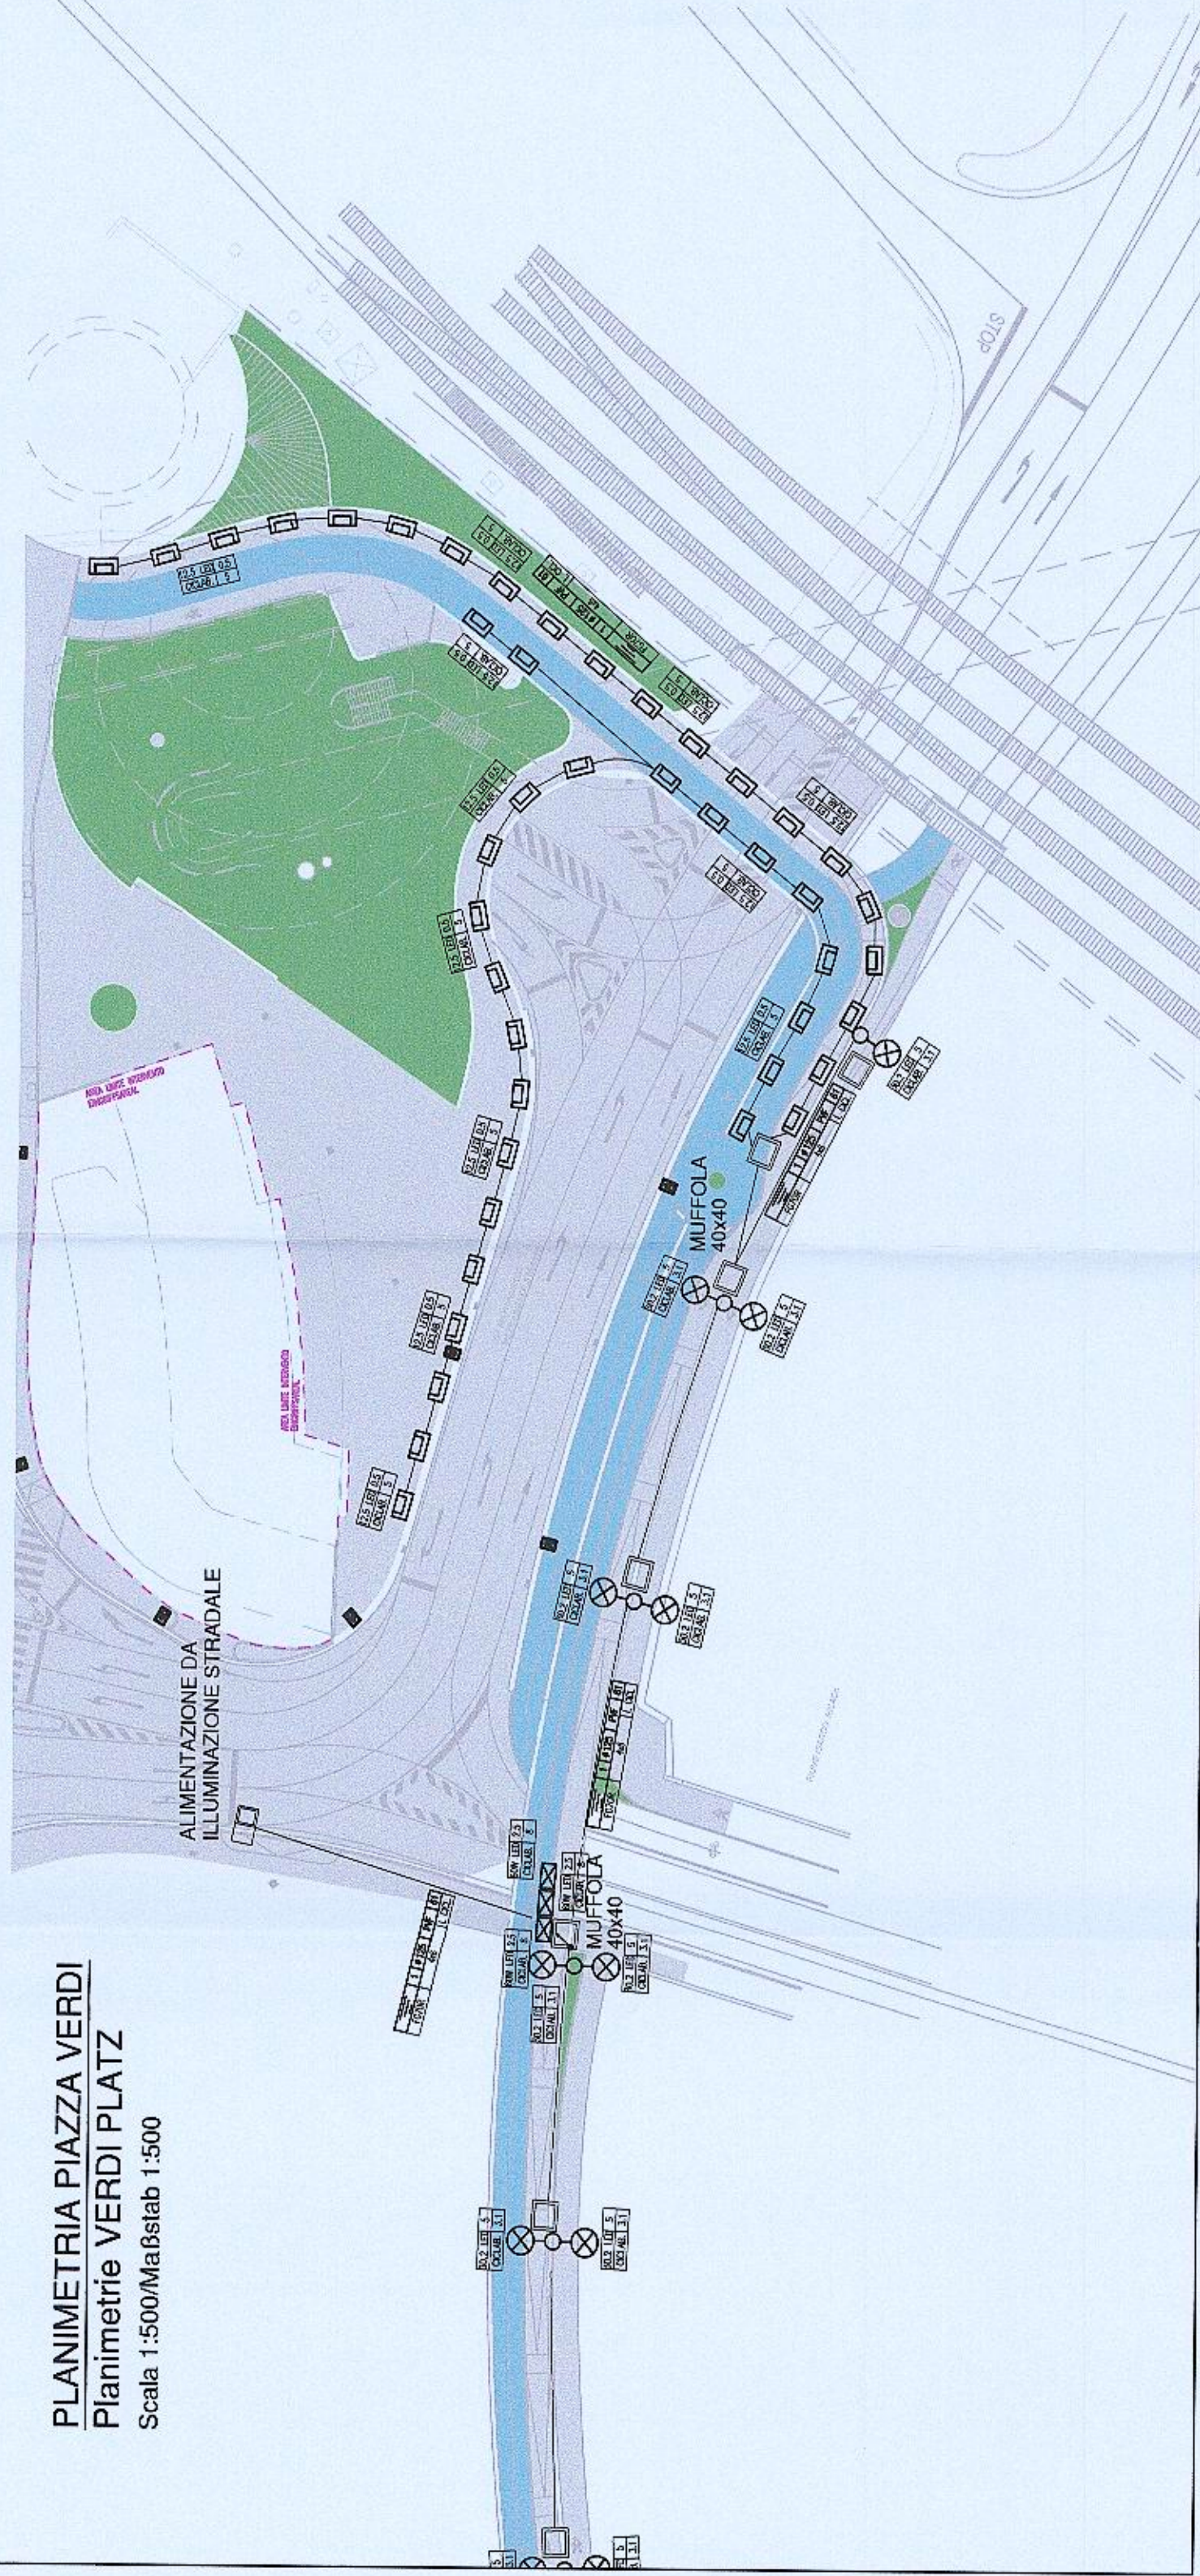


SCHEMA FUNZIONALE - IMPIANTO SEMAFORICO

PRINZIPSCHALTPLAN - AMPELANLAGE

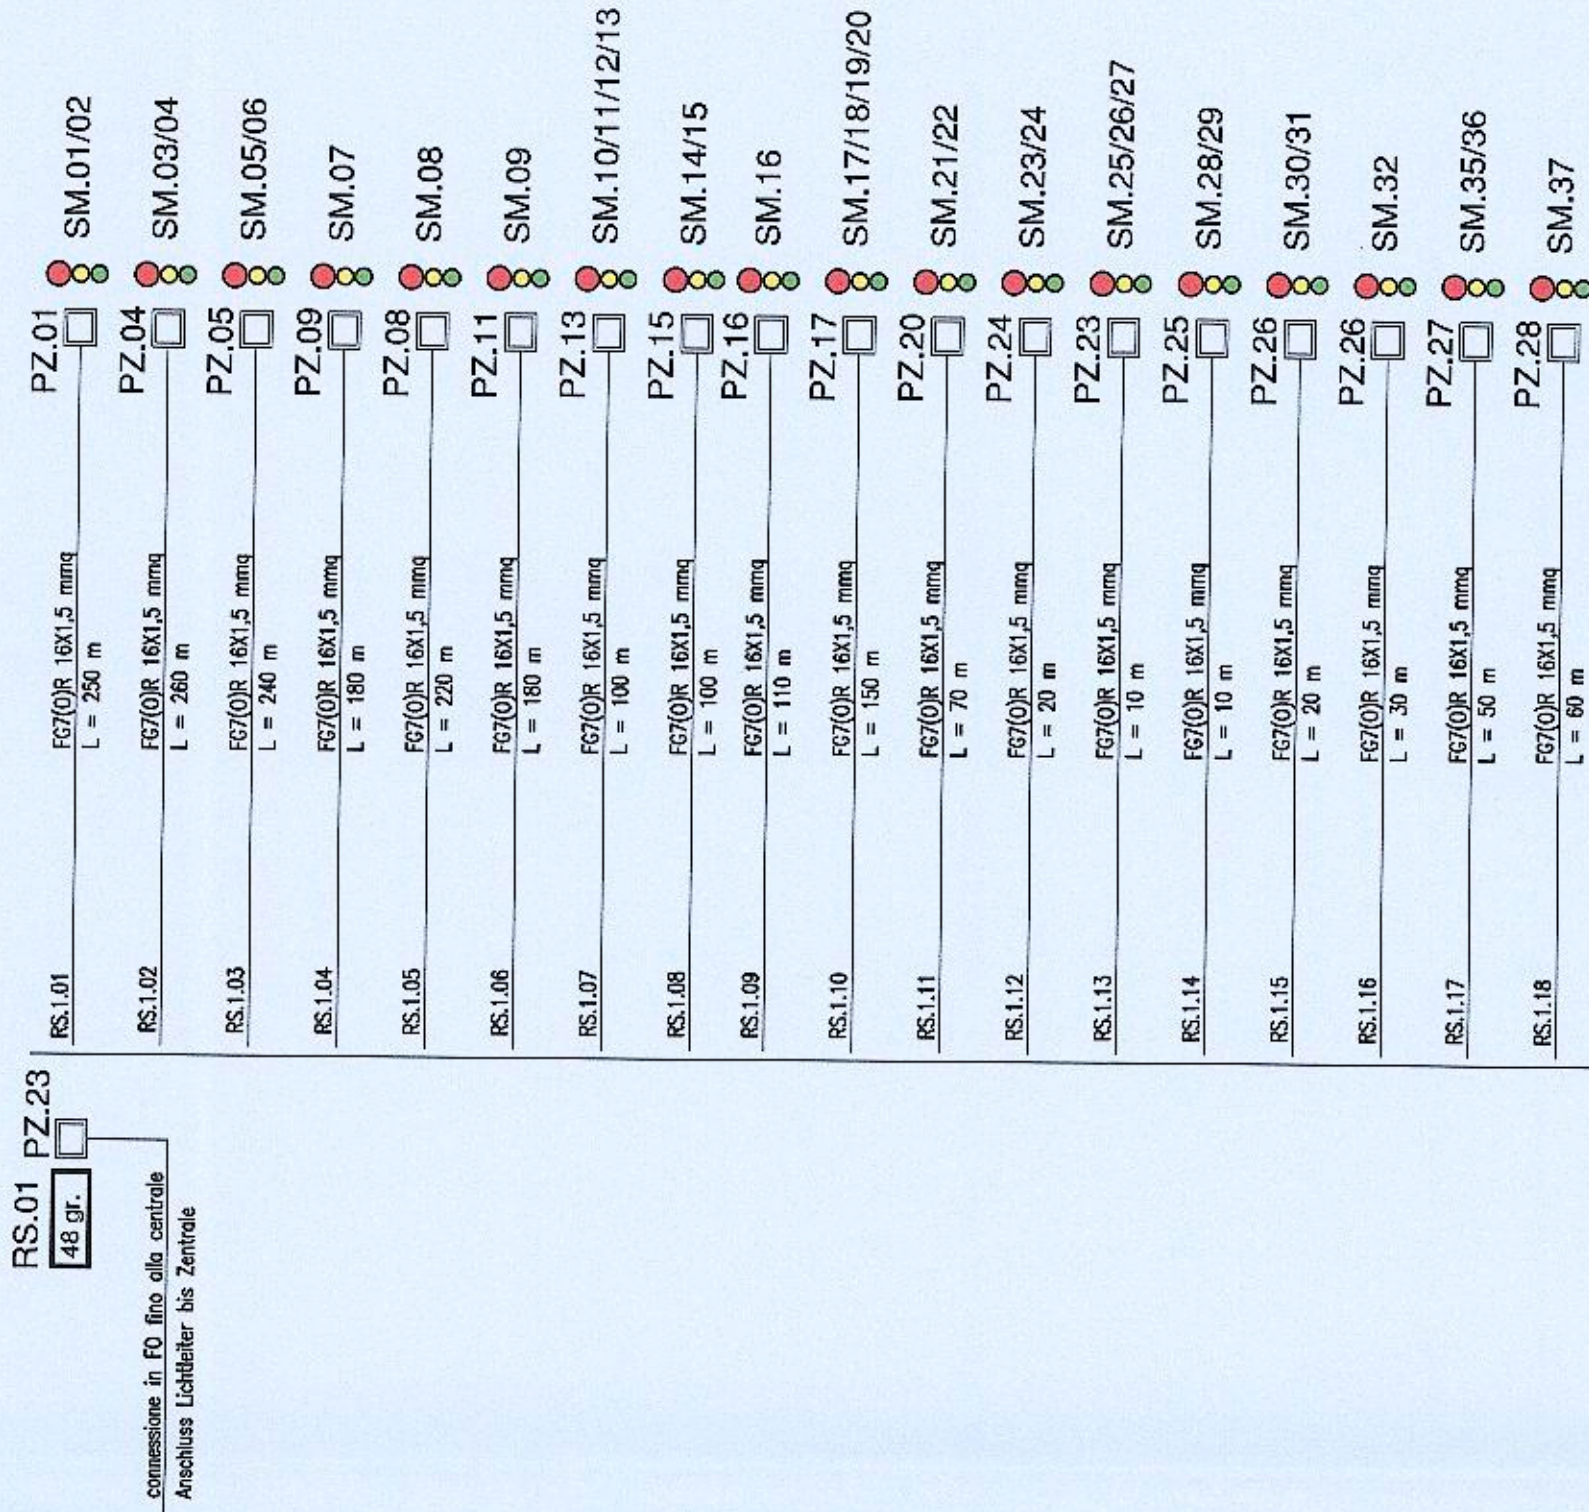

LEGENDA/LEGENDE

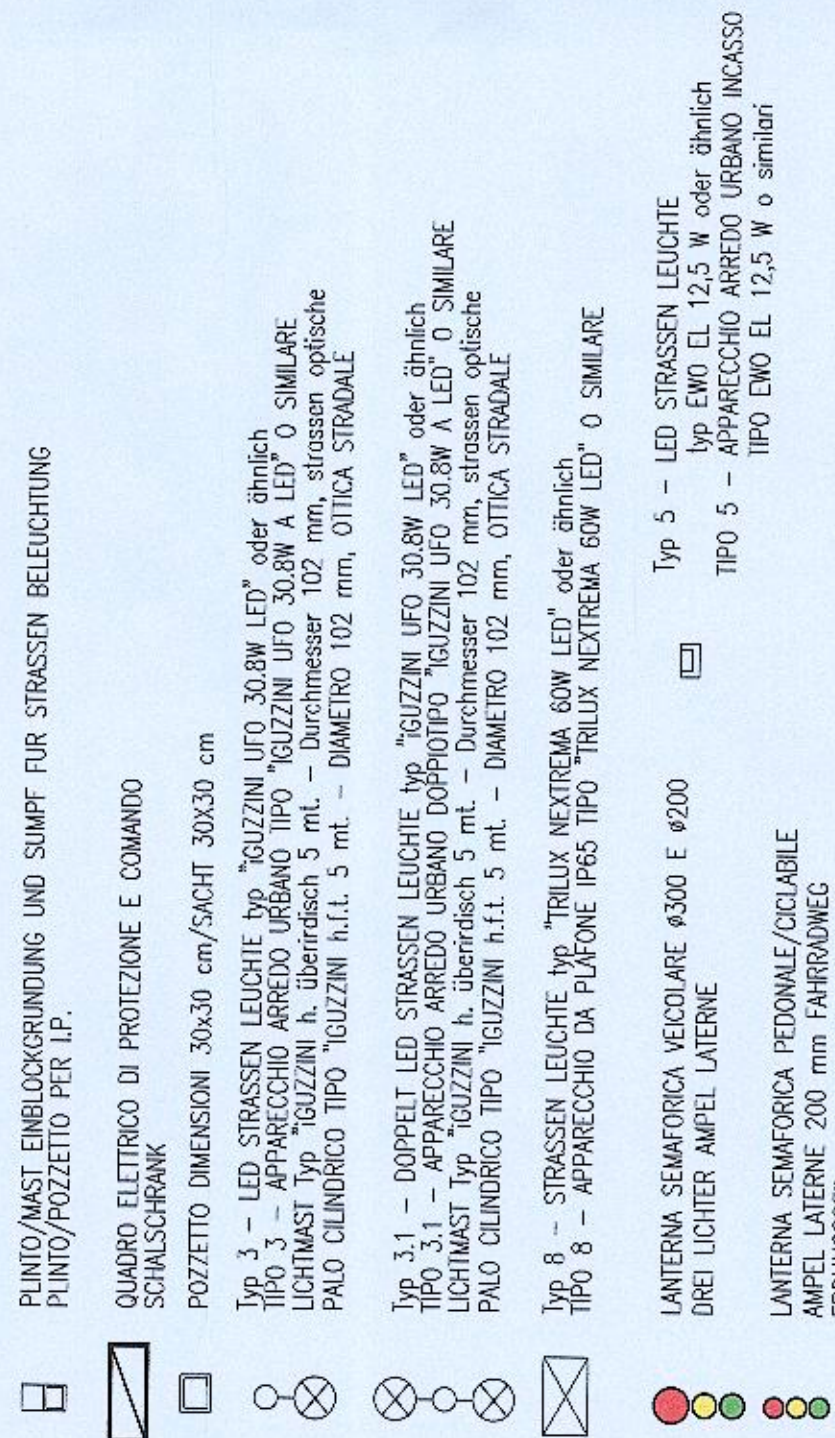

SEMAFORIC PARK

Elektrischer Anschluss für Parkstellung Verkehrszeichenring

Punkt Aliminatione Semaforica Parkeggi

Profiländerer mit Kreuzprofil aus verzinktem Stahl

PUNTAZZA DI TERRA

chiave di lettura corpi illuminanti

Lampen interpretation

typo lampada

Lampentyp

quoto installazione (s) (= o soffitto)

Höhe

codice linee

Codeteilung

codice corpo illuminante

Codilump

chiave di lettura linee elettriche

Leitung interpretation

typologie via con

diametro

Durchmesser

tracciato

tracé

numero

numéro

codice posa

Codereglagart

cavidotto

Rohrleitungen

linea

type de covo

Leitungsyp

sezione

teil

Note:

LE CARATTERISTICHE DEGLI ELEMENTI DOVRANNO ESSERE CORRISPONDENTI A QUELLE INDICATE NELL'ELENCO DESCRITTIVO DELLE VOCI

Notes:

DIE MERKMALE DER ELEMENTE SOLLTEN DEN IN DER BESCHREIBUNG DES ARTIKELS DER EINHEITEN ANGEZEIGTEN BESTANDTEILEN ENTSPRECHEN

Autonome Provinz Bozen - Provincia Autonoma di Bolzano
Stadtgemeinde Bozen - Comune di Bolzano

STATUTBEAUFERTIGUNGSPLAN - ZONE PERATHONERSTRASSE - SÜDTIROLER STRASSE
PIANO DI RIQUALIFICAZIONE URBANISTICA - ZONA VIA PERATHONER - ALTO ADIGE

WaltherPark

TUNNEL UND STRASSEN
TUNNEL DI ACCESSO E SISTEMAZIONI VARIE

Città di Bolzano - Stadt Bozen
vicolo Giumer 7 - 39100 Bolzano - Bozen

WaltherPark s.p.a.
WaltherPark s.p.a. eine Gesellschaft der SIGMA Gruppe | una Società del Gruppo SIGMA

General Contractor
Projetmanagement

General Contractor
Projetmanagement

