FASE 9a - Realizzazione ciclabile via Meyr Nusser (PRIMA) - Meyr Nusser Straße Radweg Anfertigung

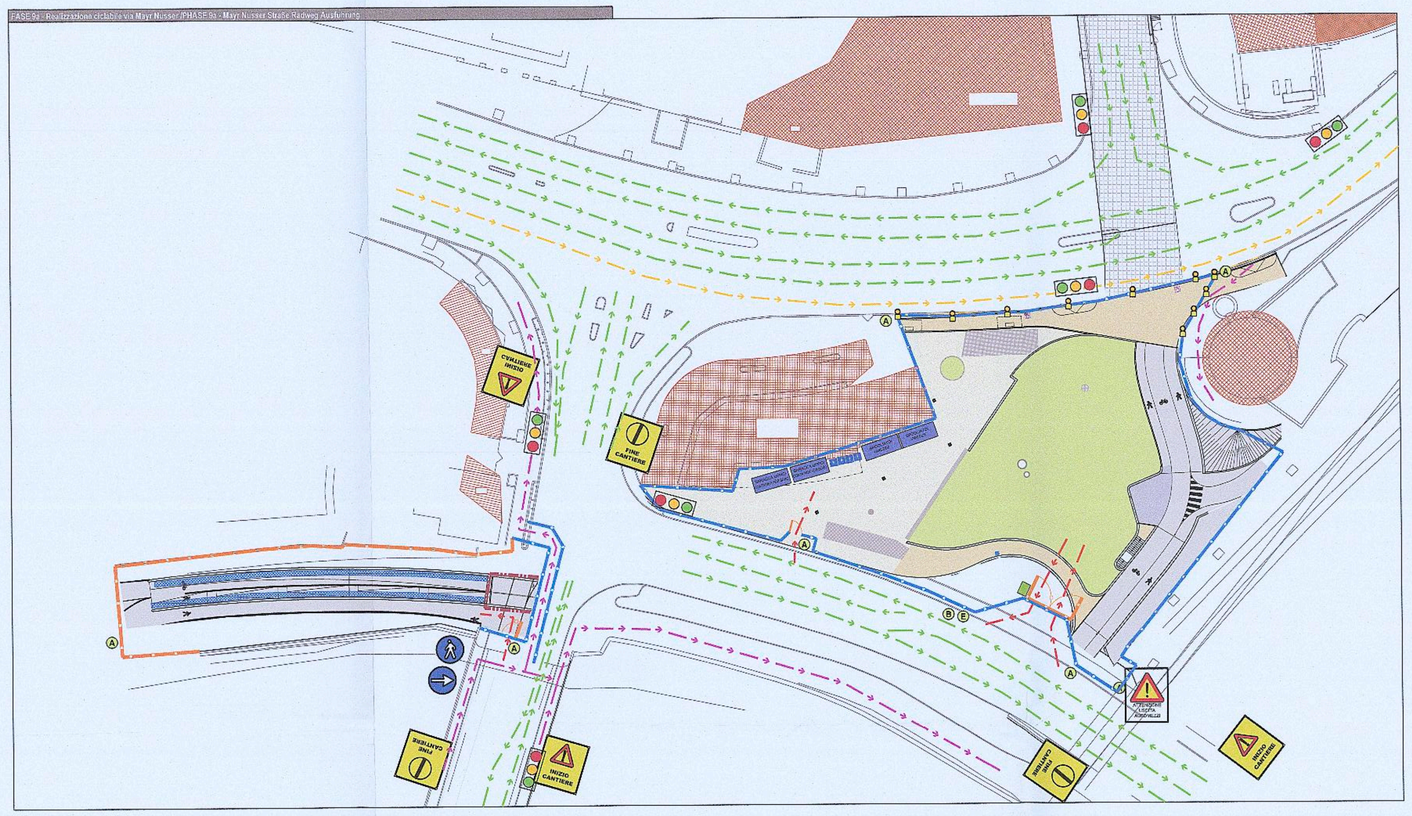

FASE 9b - Intervento viabilità piazza Verdi (PRIMA) - Straßenbeschriftung Verdi platz

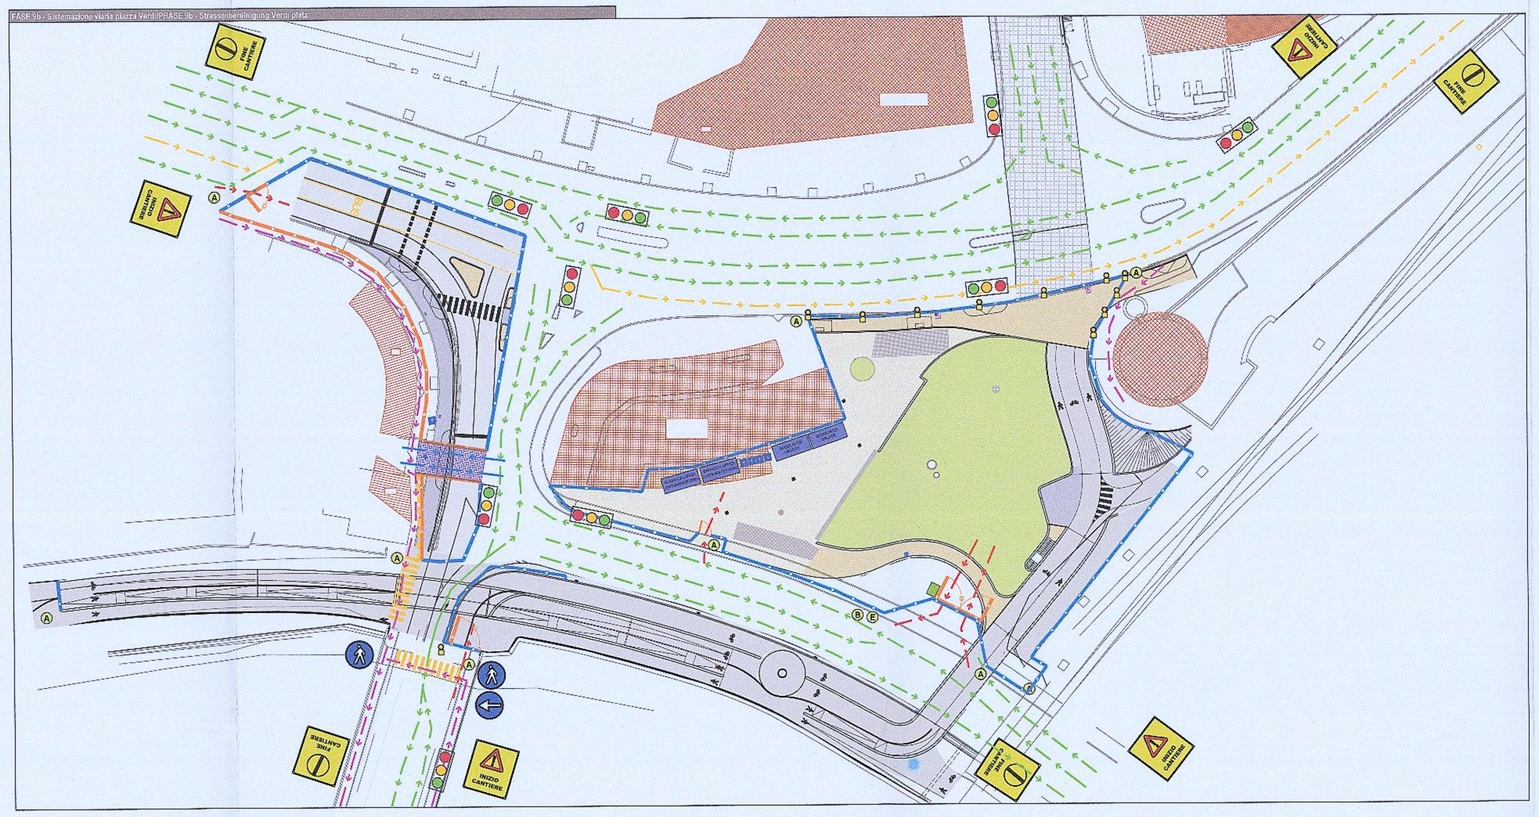

FASE 10a - Realizzazione ciclabile via Meyr Nusser (FASE 10a) - Meyr Nusser Straße Radweg Anfertigung

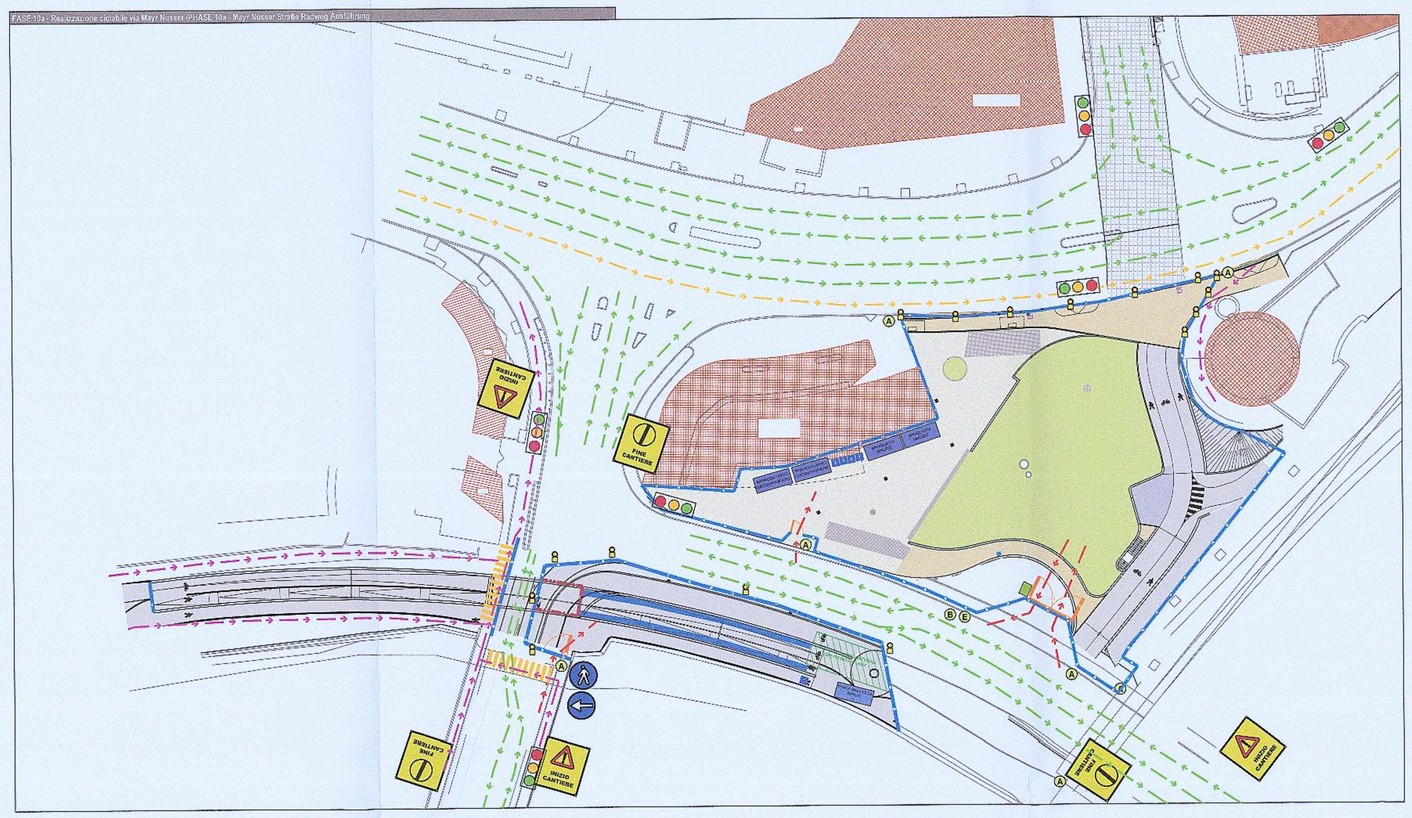

FASE 10b - Intervento viabilità via Meyr Nusser (FASE 10b) - Straßenbeschriftung Meyr Nusser Str.

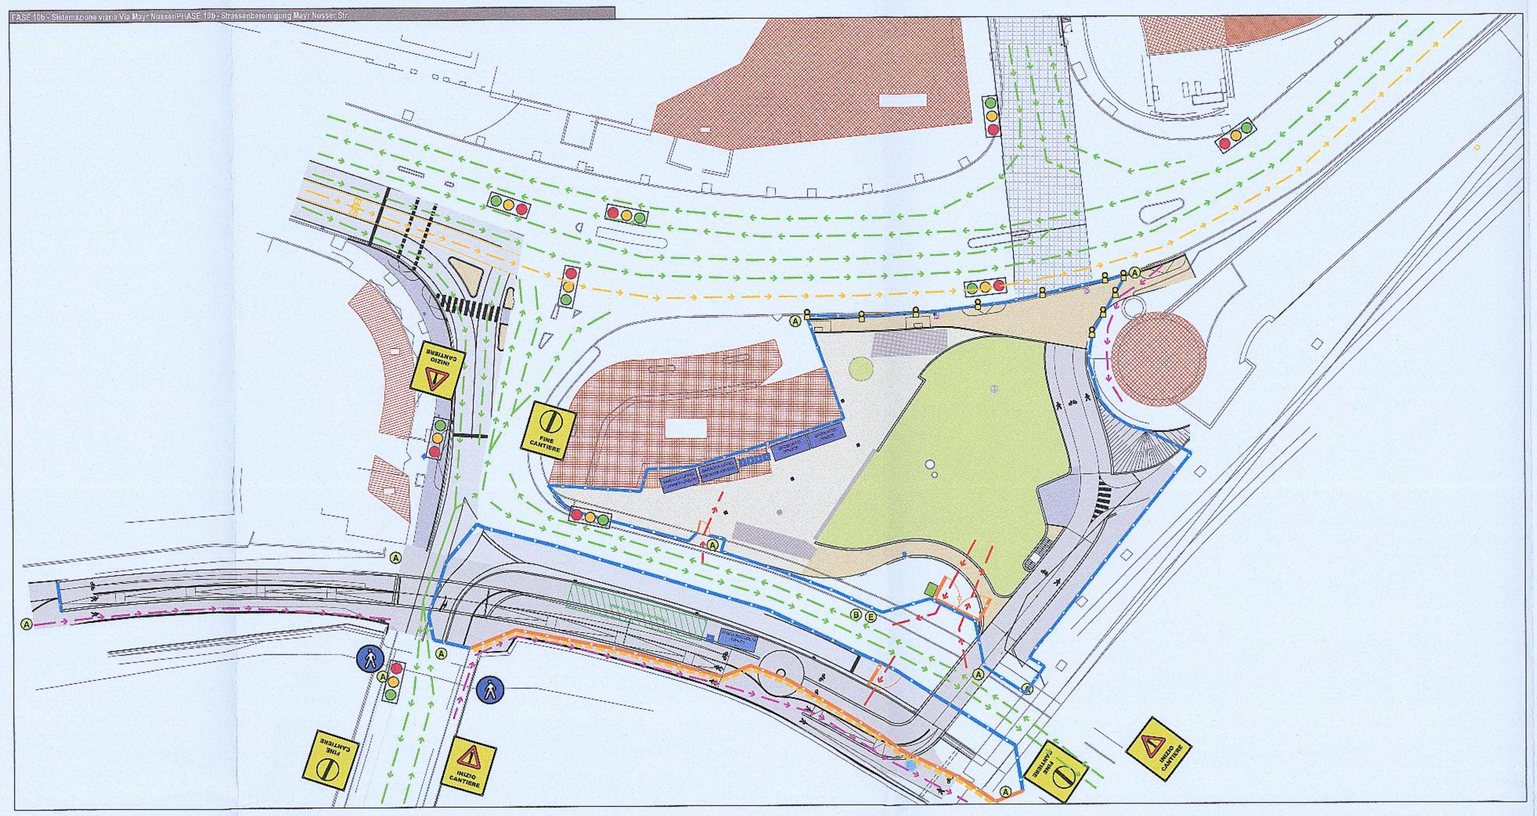

FASE 10c - Completamento ciclabile via Meyr Nusser (PRIMA) - Meyr Nusser Straße Radweg Anfertigung

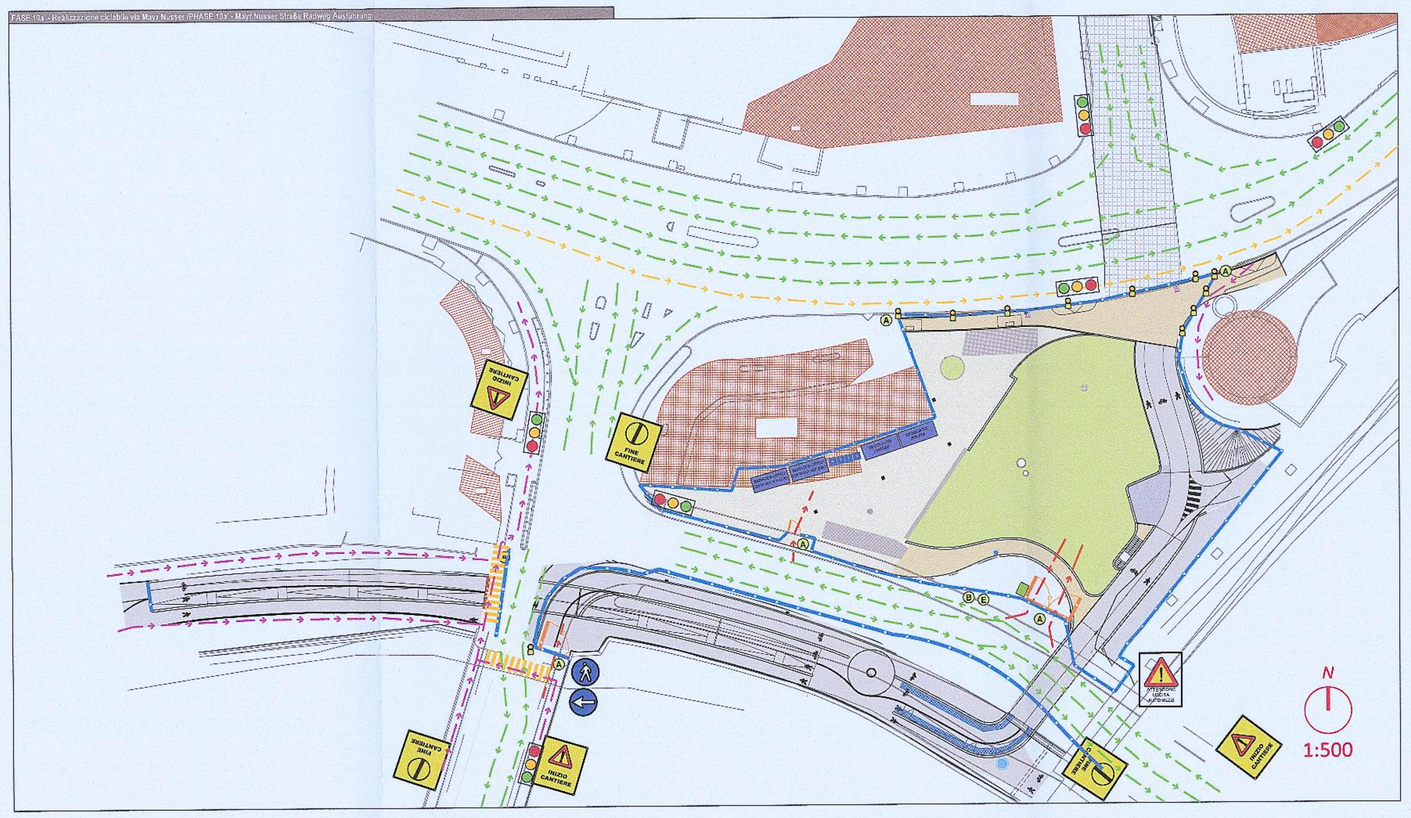

FASE 11 - Completamento viabilità via Meyr Nusser e piazza Verdi (FASE 11) - Straßenbeschriftung Meyr Nusser Str. und Verdi platz

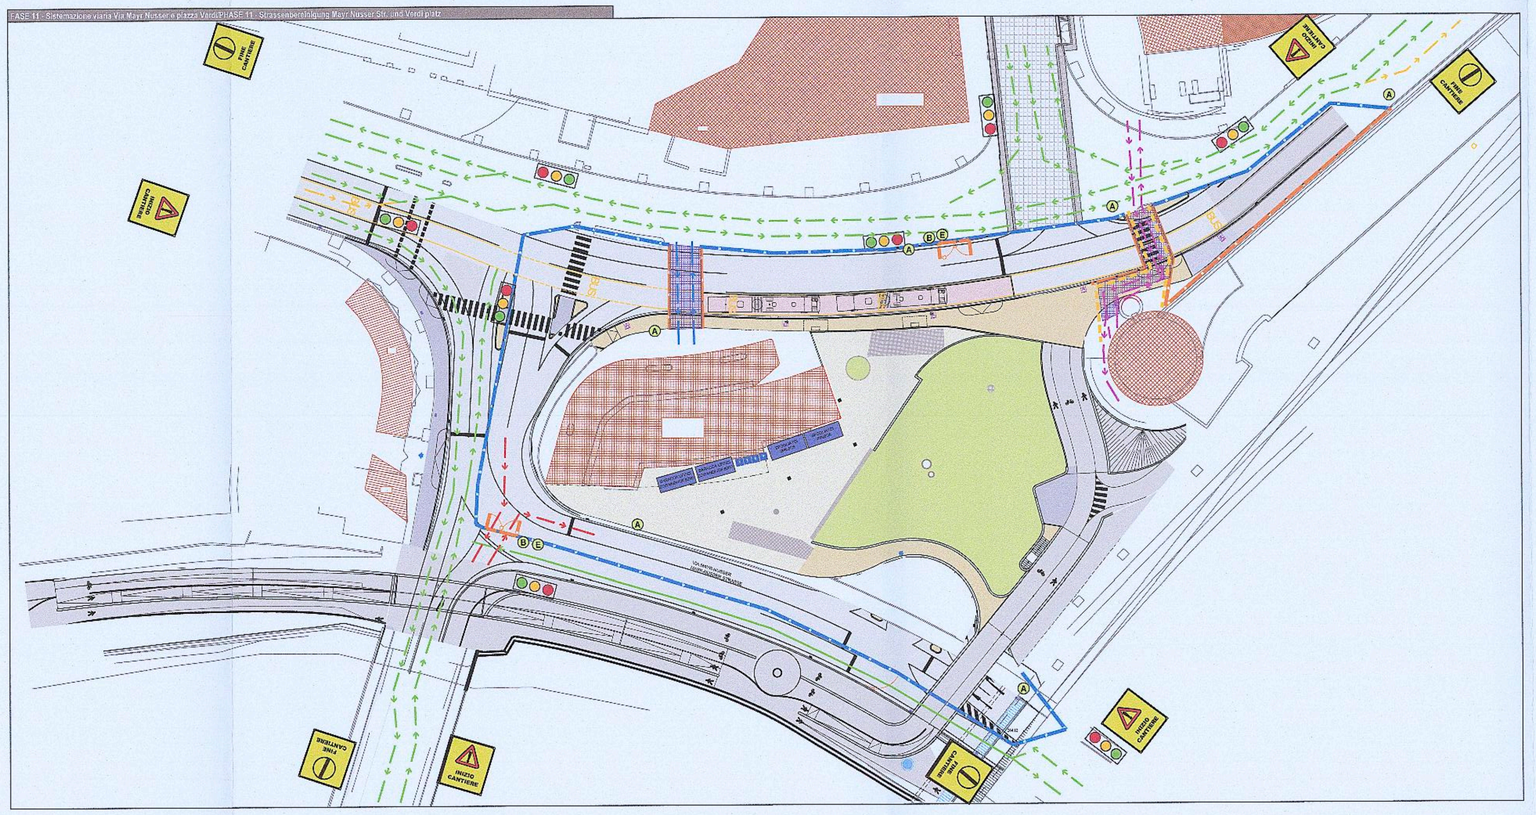

		RIFERIMENTO ONERI SICUREZZA / SICHERHEITSERFORDERNISSE
	BARACCA GUARDIANO / CONTAINER FÜR HÜTER	art. 52.01.02.01 A / B
	BARACCA UFFICI / CONTAINER FÜR BÜRO	art. 52.01.02.01 A / B
	SPOGLIATOI / UMKLEIDE	art. S.20.10.0180.005 / 010 art. S.20.10.0190.005 / 010
	WC CHIMICO / CHEMISCHES WC	art. 52.01.02.04 A / B
	RECINZIONE MOBILE DI CANTIERE DOTATA DI LAMPEGGIATORI SINCRONIZZABILI / BEWEGBARER FERTIGTEILZAUN, MIT SINCHRONISIERBAREN BLINKLAMPEN AUSGESTATTET	art. 52.02.02.04 B / C art. S.40.10.0090.005
	RECINZIONE DI CANTIERE IN NEW JERSEY CON RETE METALLICA E PANNELLI SCHERMANTI DOTATA DI LAMPEGGIATORI SINCRONIZZABILI / NEW JERSEY FERTIGTEILZAUN MIT METALLNETZ UND SICHTBLENDE, MIT SINCHRONISIERBAREN BLINKLAMPEN AUSGESTATTET	art. 52.02.02.07 B / C art. S.010.10.0030.005 / 010 art. S.40.10.0090.005
	TAMPONAMENTO PROVVISORIO IN GESSO DOTATO DI LAMPEGGIATORI SINCRONIZZABILI / FERTIGTEILBAUZAUN MIT LÄMM- UND STRAUSSCHUTZ TAFELN, MIT SINCHRONISIERBAREN BLINKLAMPEN AUSGESTATTET	art. S.10.10.30 / 005 art. S.30.10.0005.005 / 010
	PARAPETTI IN LEGNO / HOLZ SEITENSCHUTZ	art. S.40.10.0060.005 art. S.30.10.0005.005 / 010
	TETTOIA PROVVISORIA per percorso pedonale protetto/ PROVISORISCHES FLUGDACH für geschützter Fußgängerweg	art. 52.02.02.06 A art. 52.02.02.62 A / C
	LASTRE METALLICHE PER PASSAGGIO PROVVISORIO / METALLPLATTEN FÜR PROVISORISCHEN WEG	art. 52.02.02.36 A / B art. S.1.01.5.31 A / B
	AREA DI STOCCAGGIO / DEPOSITO MATERIALE / ZONE FÜR MATERIAL LAGER/DEPONIERUNG	
	AREA DI PONTEGGI / GERÜSTZONE	art. 51.02.09.03 A / B
	PERCORSO DEI MEZZI DI CANTIERE (accesso, uscita) / BAUSTELLENFAHRZEUGENSTRECKE (Einfahrt, Ausfahrt)	
	PERCORSO PEDONALE / FUSGÄNGERWEG	
	ACCESSO/USCITA CARRABILE / EINFAHRT/AUSFAHRT	
	VIABILITA' ORDINARIA / ÖBLICHER VERKEHR	
	VIABILITA' ORDINARIA (compia Taxi e Bus) / ÖBLICHER VERKEHR (Taxi und Bus Fahrbahn)	

A

D

B

COMUNE _____
COMMITTENTE _____
PROGETTISTA _____
LEGGE EDIL N° _____
DENUNCIA C.A. N° _____
IMPRESA _____
DIRETTORE LAVORI _____
COORDINATORE SICUREZZA IN FASE PROGETTAZIONE _____
COORDINATORE SICUREZZA IN FASE ESECUZIONE _____
RESPONSABILE DEI LAVORI _____

E

PANNELLO DI CANTIERE DOTATO DI LAMPEGGIATORI SINCRONIZZABILI

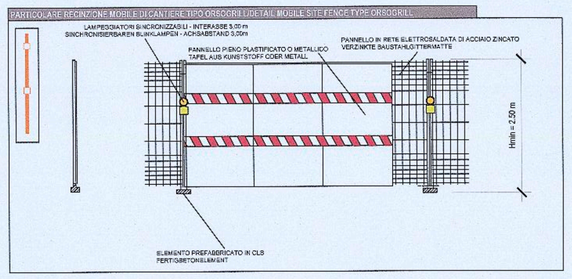

PANNELLO DI CANTIERE IN NEW JERSEY CON PANNELLI SCHERMANTI IN RETE METALLICA DOTATA DI LAMPEGGIATORI

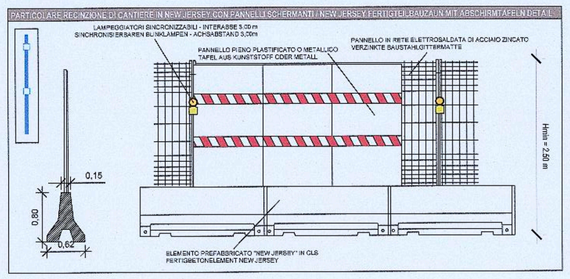

Autonome Provinz Bozen - Provincia Autonoma di Bolzano
Stadtgemeinde Bozen - Comune di Bolzano

STÄDTEBAULICHER AUFWERTUNGSPLAN - ZONE PERATHONERSTRASSE - SÜDTIROLERSTRASSE
PIANO DI RIQUALIFICAZIONE URBANISTICA - ZONA VIA PERATHONER - ALTO ADIGE

WaltherPark

TUNNEL UND STRASSEN
TUNNEL E ACCESSO/USCITA VIA PERATHONER - VIA ALTO ADIGE

Proprietà / Eigentümer	Città di Bolzano - Stadt Bozen vicolo Gumer 7 - 39100 Bolzano - Bozen
Projektausführerin / Soggetto Attuatore	WaltherPark s.p.a. SIGNA eine Gesellschaft der SIGNA Gruppe | una Società del Gruppo SIGNA
General Contractor / Projektmanagement	ICM Italia General Contractor Srl Waltherplatz | piazza Walther n. 22 | 39100 Bolzano - Bozen
Generalplaner / Progettista generale	DMA ITALIA srl Waltherplatz | piazza Walther n. 22 | 39100 Bolzano - Bozen
Planungsteam / Team di Progettazione	ATA engineering; plan punkt; in.ge.na.; ORDINE DEGLI INGEGNERI DELLA PROV. DI TRENTO dott. ing. LORENZO AMADORI ISCRIZIONE N. 3540; Büro für Verkehrs- und Raumplanung; Snøhetta; area 7; BERGMEISTER; SECURPLAN

Stempel Gemeinde

Prot. 0210689 del 27/12/2018

Planungsphase | Fase	AUSFÜHRUNGSPROJEKT - PROGETTO ESECUTIVO
Planinhalt | Descr. Tav.	Sicherheit Lageplan Phasen 9b, 10b, 11 Planimetria Sicurezza Fasi 9b, 10b, 11
Plankodierung | Cod.	- Index -
Planart | Tipologia	Sicherheit / Sicurezza
	Maßstab - Scala: 1:500 — Format | Formato:
	Datum - Data: 30.11.2018 — Gez.: A. Amadori
	Plannummer - nr. Tav.: H.04.04

H_04_04 - WP9 - FASI 04.dwg