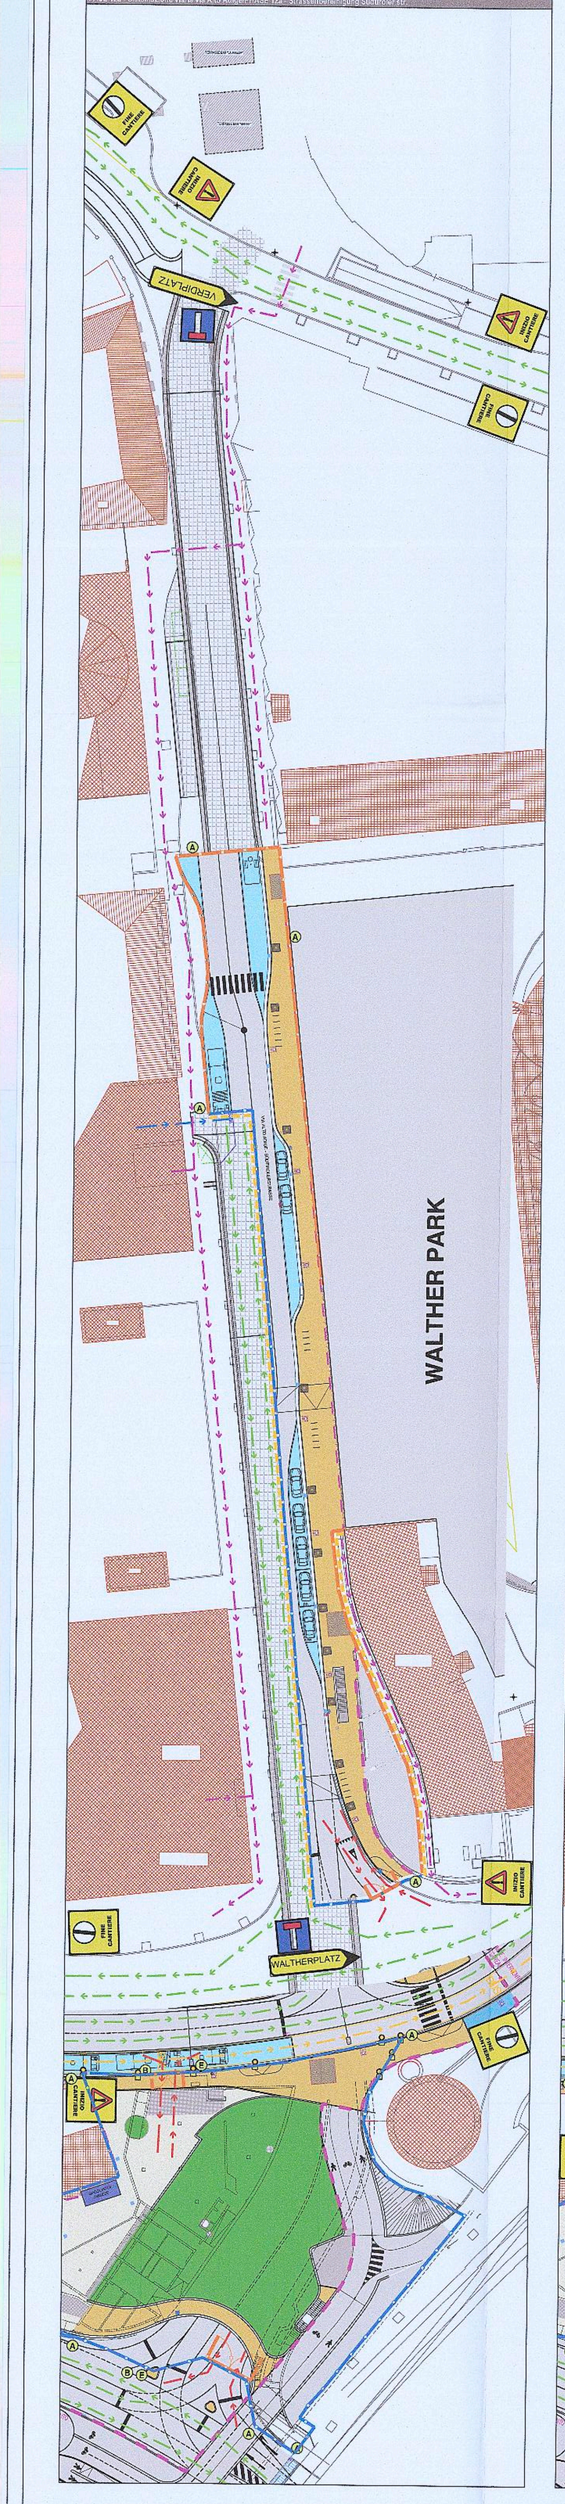

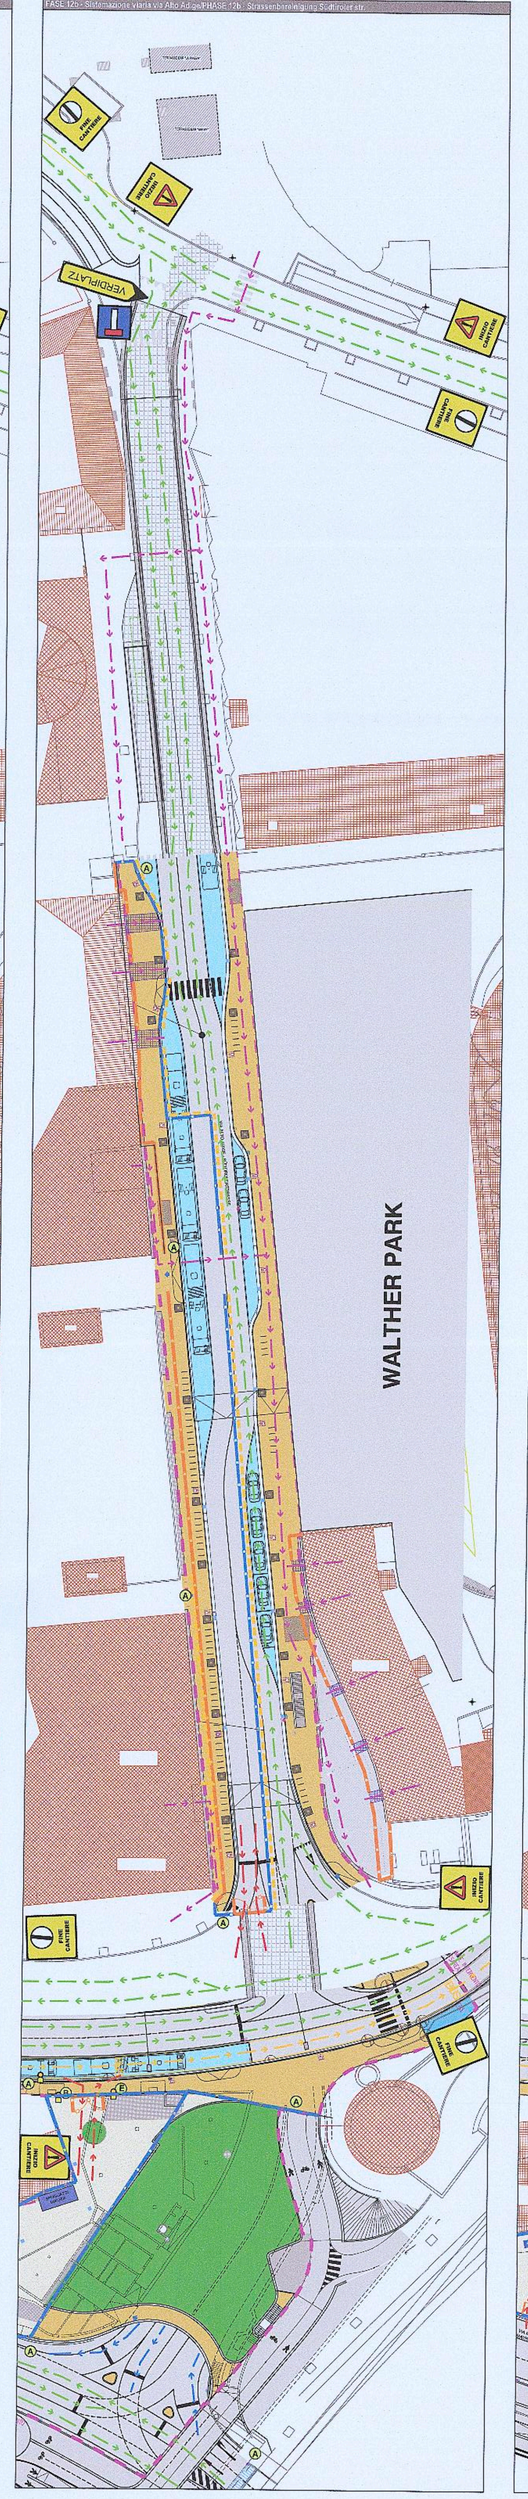

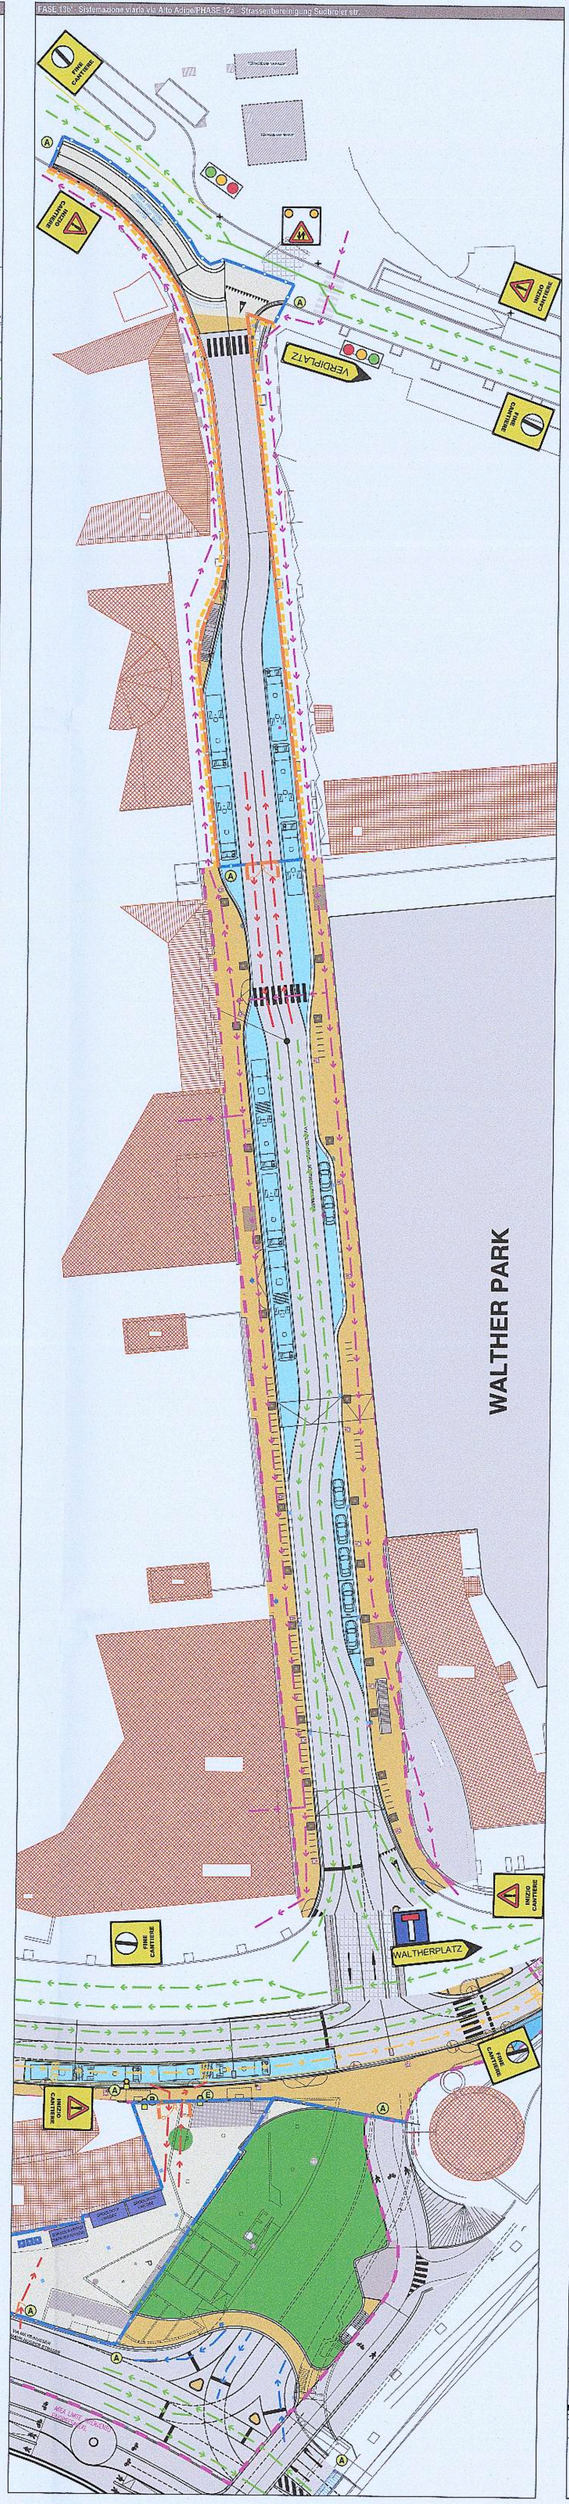

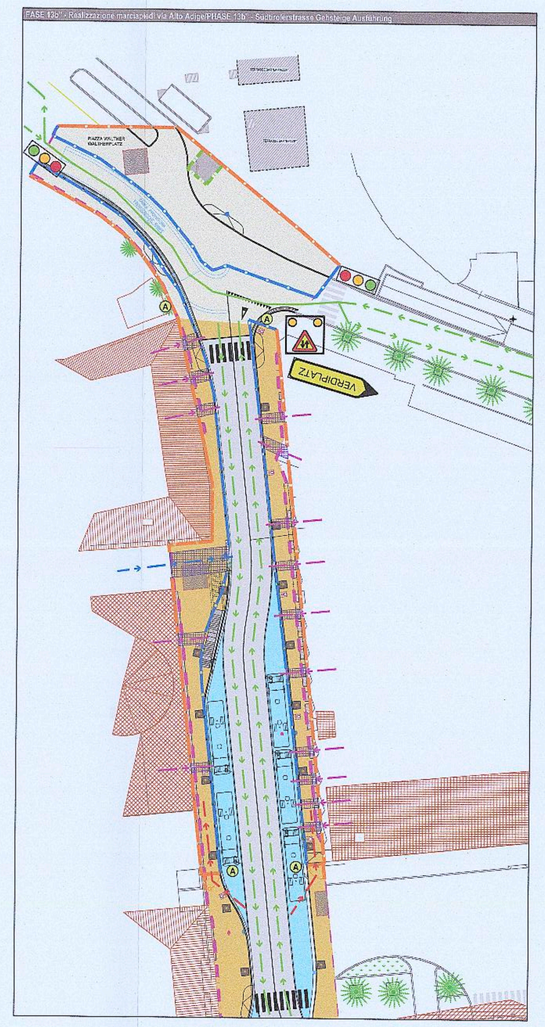

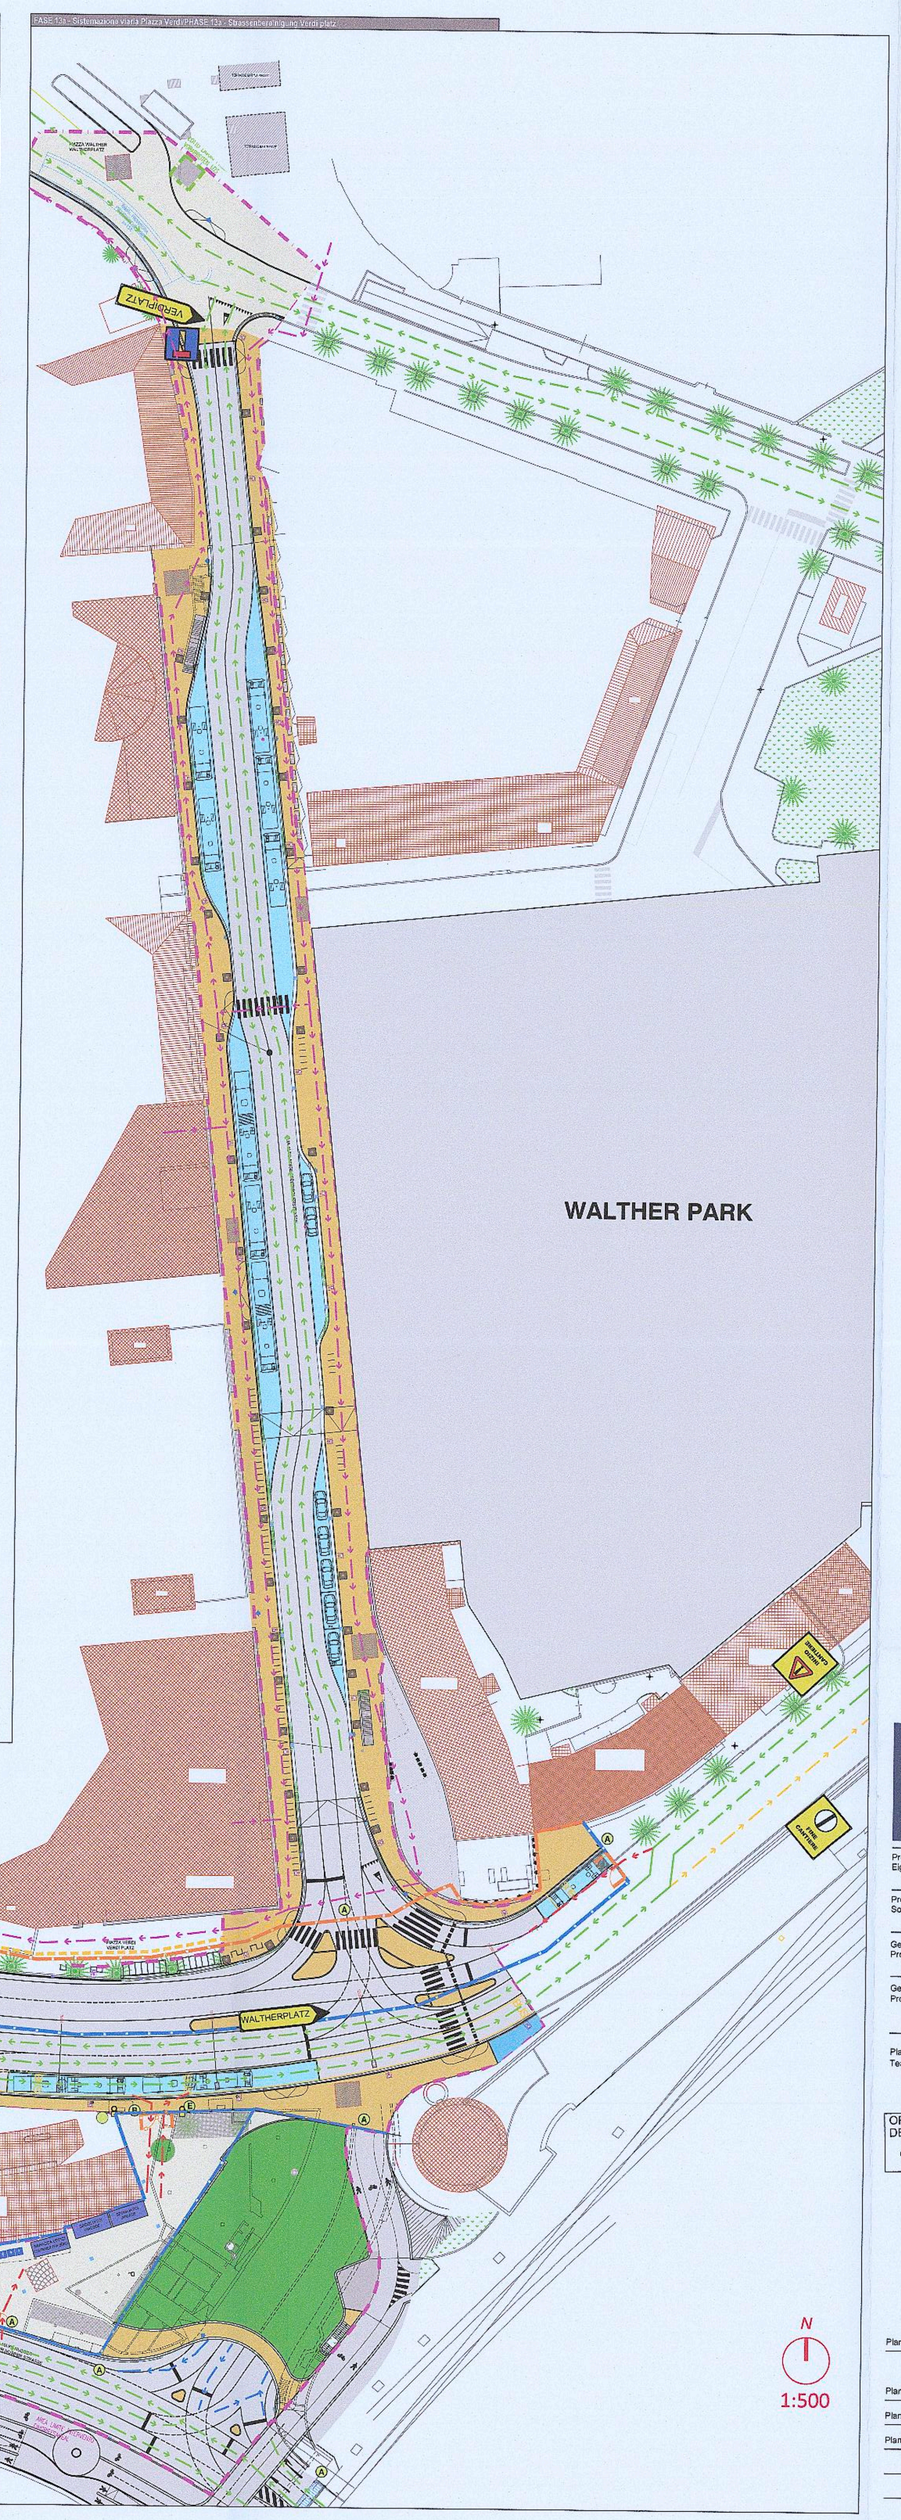

	RIFERIMENTO CARTA SICUREZZA / SICHERHEITSBLATT NR. SICUREZZA FORMEL
BARACCA GUARDIANO / *CONTAINER FÜR HÜTER*	art. 52.01.02.01 A / B
BARACCA UFFICI / *CONTAINER FÜR BÜRO*	art. 52.01.02.01 A / B
SPOGLIATOI / *UMKLEIDE*	art. S.20.10.0180.005 / 010 art. S.20.10.0190.005 / 010
WC CHIMICO / *CHEMISCHES WC*	art. 52.01.02.04 A / B
RECINZIONE MOBILE DI CANTIERE DOTATA DI LAMPEGGIATORI SINCRONIZZABILI / *BEGRENZUNGEN PORTABELBAUZAUN, MIT SINCHRONISIERBAREN BLINKLAMPEN AUSGERÜSTET*	art. 52.02.02.04 B / C art. S.40.10.0090.005
RECINZIONE DI CANTIERE NEW JERSEY CON RETE METALLICA E PANNELLI SCHERMANTI DOTATA DI LAMPEGGIATORI SINCRONIZZABILI / *NEW JERSEY FERTIGTEILBAUZAUN MIT STAHLGITTER UND ABSCHIRMTAFELN, MIT SINCHRONISIERBAREN BLINKLAMPEN AUSGERÜSTET*	art. 52.02.02.07 B / C art. S10.10.0030.005 / 010 art. S.40.10.0090.005
TAMPONAMENTO PROVVISORIO IN GESSO DOTATO DI LAMPEGGIATORI SINCRONIZZABILI / *FERTIGTEILBAUZAUN MIT LAMP.- UND STRAUSSCHUTZ TAFELN, MIT SINCHRONISIERBAREN BLINKLAMPEN AUSGERÜSTET*	art. S.10.10.30 / 005 art. S.30.10.0005.005 / 010
PARAPETTI IN LEGNO / *HOLZ SEITENSCHUTZ*	art. S.40.10.0090.005 art. S.30.10.0005.005 / 010
TETTOIA PROVVISORIA per percorso pedonale protetto/ *PROVISORISCHES FUSSDACH für geschützten fußgängerweg*	art. 52.05.02.90 A art. 52.02.02.92 A / C
LASTRE METALLICHE PER PASSAGGIO PROVVISORIO / *METALLPLATTEN FÜR PROVISORISCHEN WEG*	art. 52.02.02.36 A / B art. S.1.01.5.31 A / B
AREA DI STOCCAGGIO / *DEPOSITO MATERIALE / ZONE FÜR MATERIAL LAGER/DEPONIERUNG*	
AREA DI PONTEGGI / *GERÜSTZONE*	art. 51.02.09.03 A / B
PERCORSO DEI MEZZI DI CANTIERE (accesso, uscita) / *BAUSTELLENFAHRZEUGEINSTRECKE (Einfahrt, Ausfahrt)*	
PERCORSO PEDONALE / *FUSSGÄNGERWEG*	
ACCESSO/USCITA CARRABILE / *EINFAHRT/AUSFAHRT*	
VIABILITA' ORDINARIA / *ÖFFLICHER VERKEHR*	
VIABILITA' ORDINARIA (corsia Taxi e Bus) / *ÖFFLICHER VERKEHR (Taxi und Bus Fahrbahn)*	

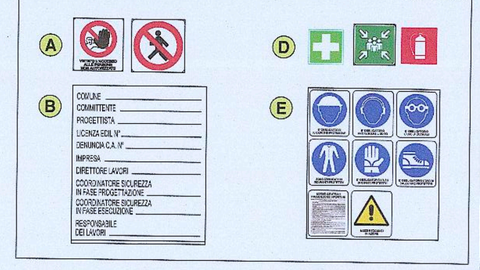

PARTICOLARI SECONDO MODELLI CONTENUTI NEL DOCUMENTO "LINEE GUIDA PER LA SICUREZZA NEI CANTIERI STRADALI"

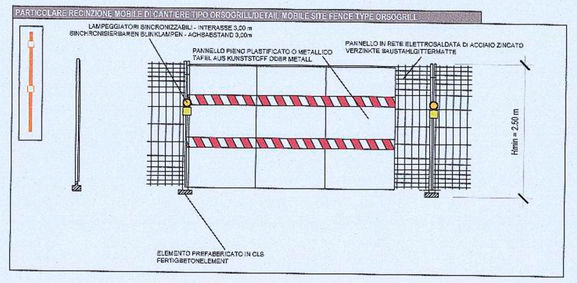

PARTICOLARE SECONDO MODELLI CONTENUTI NEL DOCUMENTO "LINEE GUIDA PER LA SICUREZZA NEI CANTIERI STRADALI" - NEW JERSEY PER LA MOBILITÀ ALTERNATIVA E AUTOMOBILI

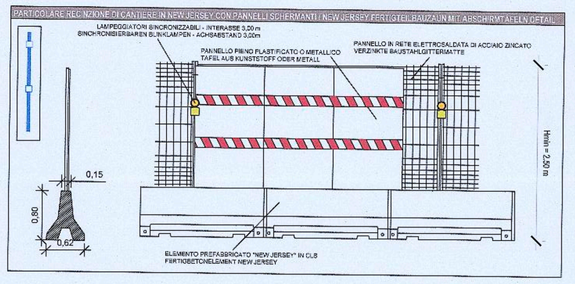

Autonome Provinz Bozen - Provincia Autonoma di Bolzano
Stadtgemeinde Bozen - Comune di Bolzano
STÄDTEBAULICHER AUFWERTUNGSPLAN - ZONE PERATHONERSTRASSE - SÜDTIROLERSTRASSE
PIANO DI RIQUALIFICAZIONE URBANISTICA - ZONA VIA PERATHONER - ALTO ADIGE

WaltherPark

TUNNEL UND STRASSEN
TUNNEL DI ACCESSO E SISTEMAZIONI VIARIE

Proprietà / Eigentümer	Città di Bolzano - Stadt Bozen vicolo Gumer 7 - 39100 Bolzano - Bozen
Progettista/Ausführender / Soggetto Attuatore	WaltherPark s.p.a. SIGNA eine Gesellschaft der SIGNA Gruppe | una Società del Gruppo SIGNA
General Contractor / Projektmanagement	ICM Italia General Contractor Srl Waltherplatz | piazza Walther n. 22 | 39100 Bolzano - Bozen
Generalplaner / Progettista generale	DMA ITALIA srl Waltherplatz | piazza Walther n. 22 | 39100 Bolzano - Bozen
Planungsteam / Team di Progettazione	ATA engineering; plan punkt; in.ge.na.; ORDINE DEGLI INGEGNERI DELLA PROV. DI TRENTO dott. Ing. ALBERTO AMADORI ISCRIZIONE ALBO N. 3540; Büro für Verkehrs- und Raumplanung; Snøhetta; area 7; BERGMEISTER; SECURPLAN; Stefan Bernard Landschaftsarchitekten

Stampel Gemeinde

Prot. 0210689 del 27/12/2018

Planungsphase | Fase	AUSFÜHRUNGSPROJEKT - PROGETTO ESECUTIVO
Planinhalt | Descr. Tav.	Sicherheit Lageplan Phasen 12a, 12b, 13a, 13b Planimetria Sicurezza Fasi 12a, 12b, 13a, 13b
Plankodierung | Cod.	- Index -
Planart | Tipologia	Sicherheit / Sicurezza
Maßstab - Scala:	1:500
Format | Formato:	
Datum - Data:	30.11.2018
Gez.:	A. Amadori
Plannummer - nr. Tav.:	H.04.05

N
1:500

H_04_05 - WP9 - FASI 09.dwg