Ansicht Stahlportal / Prospetto portale in acciaio

M 1:25

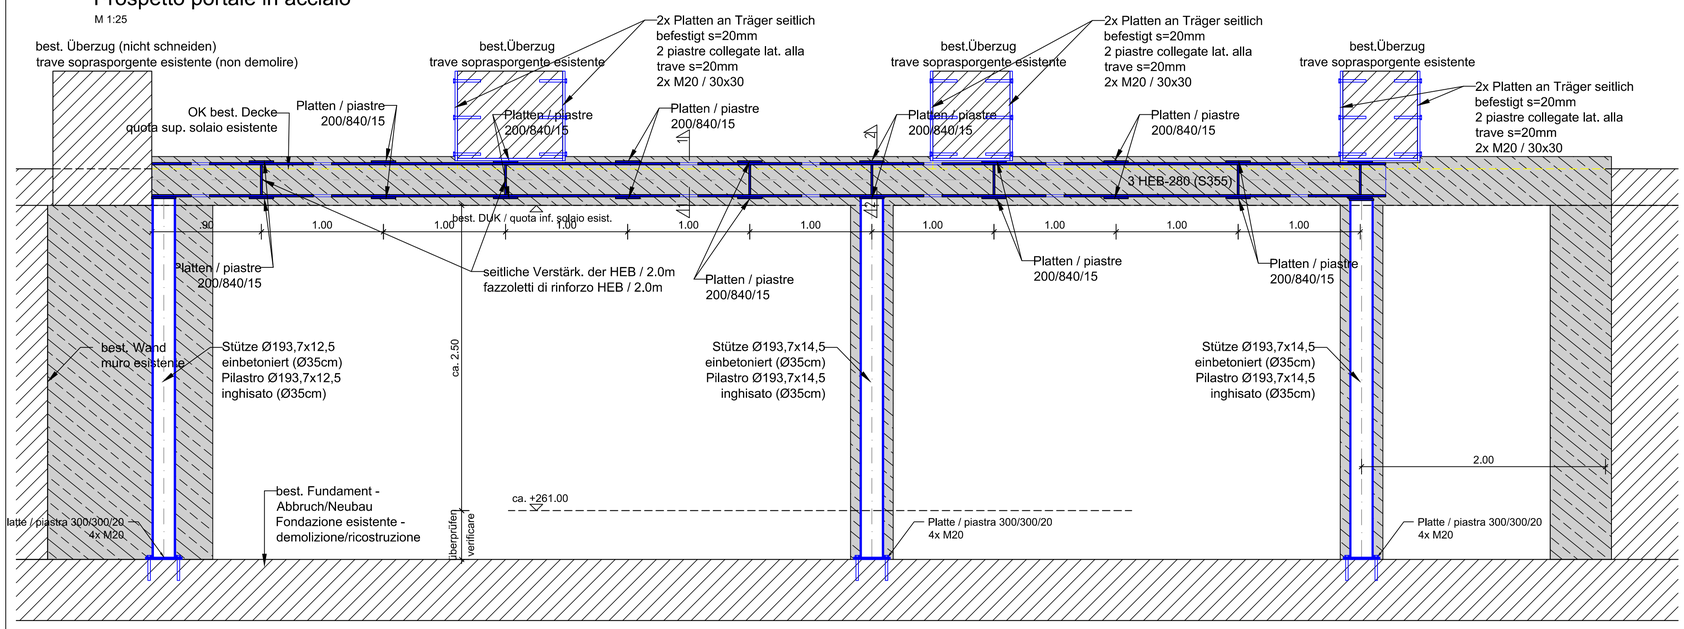

Querschnitt 1-1 / Sezione trasv. 1-1

M 1:25

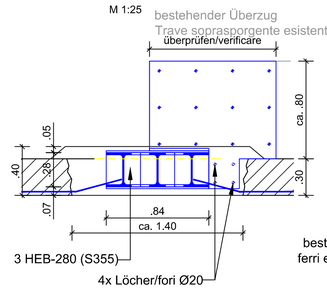

Querschnitt 2-2 / Sezione trasv. 2-2

M 1:25

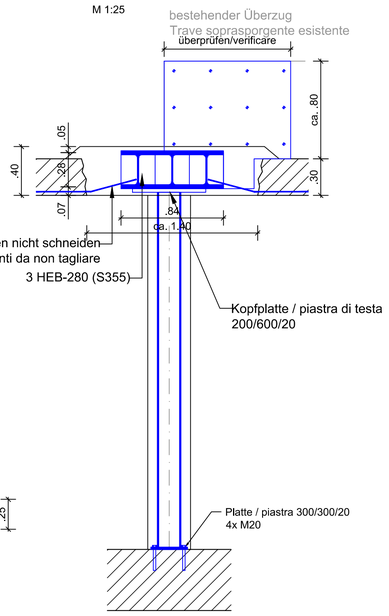

Seitliche Platte / Piastra laterale

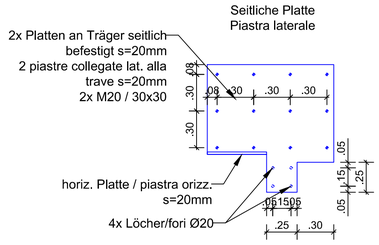

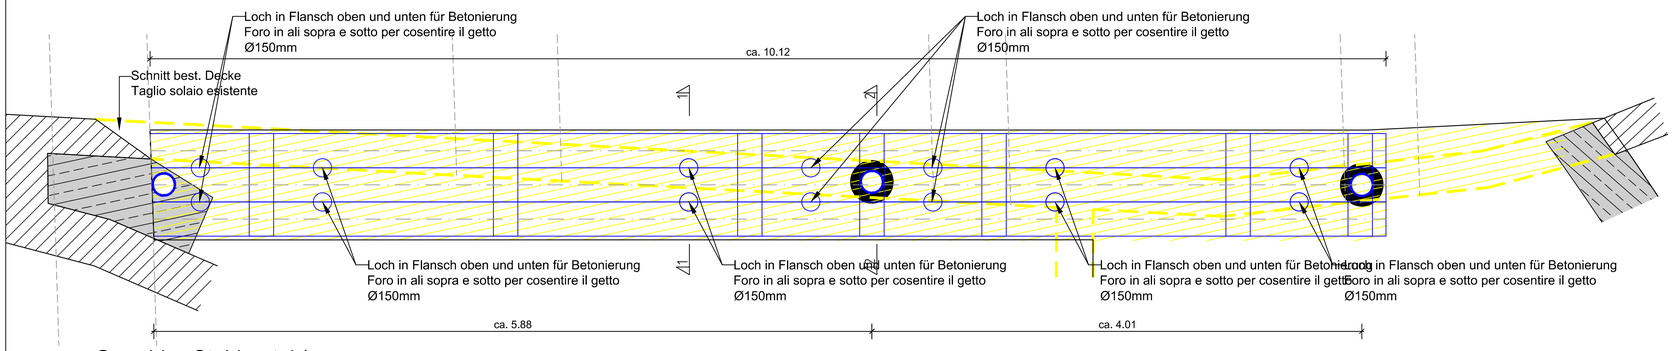

Grundriss Stahlportal / Pianta portale in acciaio

M 1:25

Schnitt / Sezione J3-J3

Vertikalschnitt / Sezione verticale M 1:25

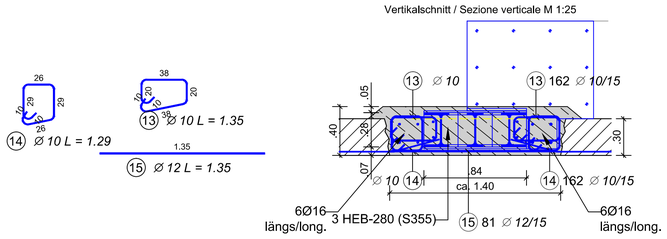

Schnitt / Sezione J2-J2

Vertikalschnitt / Sezione verticale M 1:25

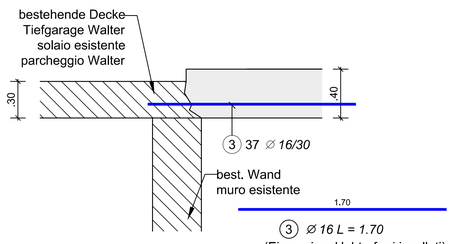

Schnitt / Sezione J-J

Vertikalschnitt / Sezione verticale M 1:25

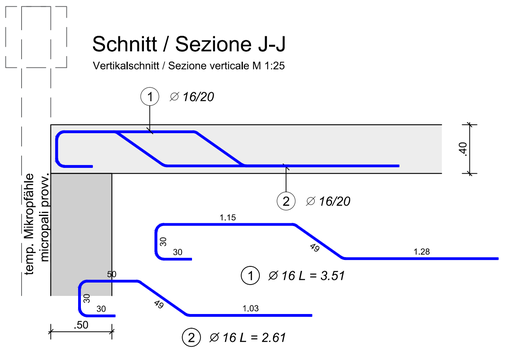
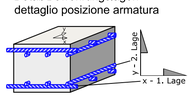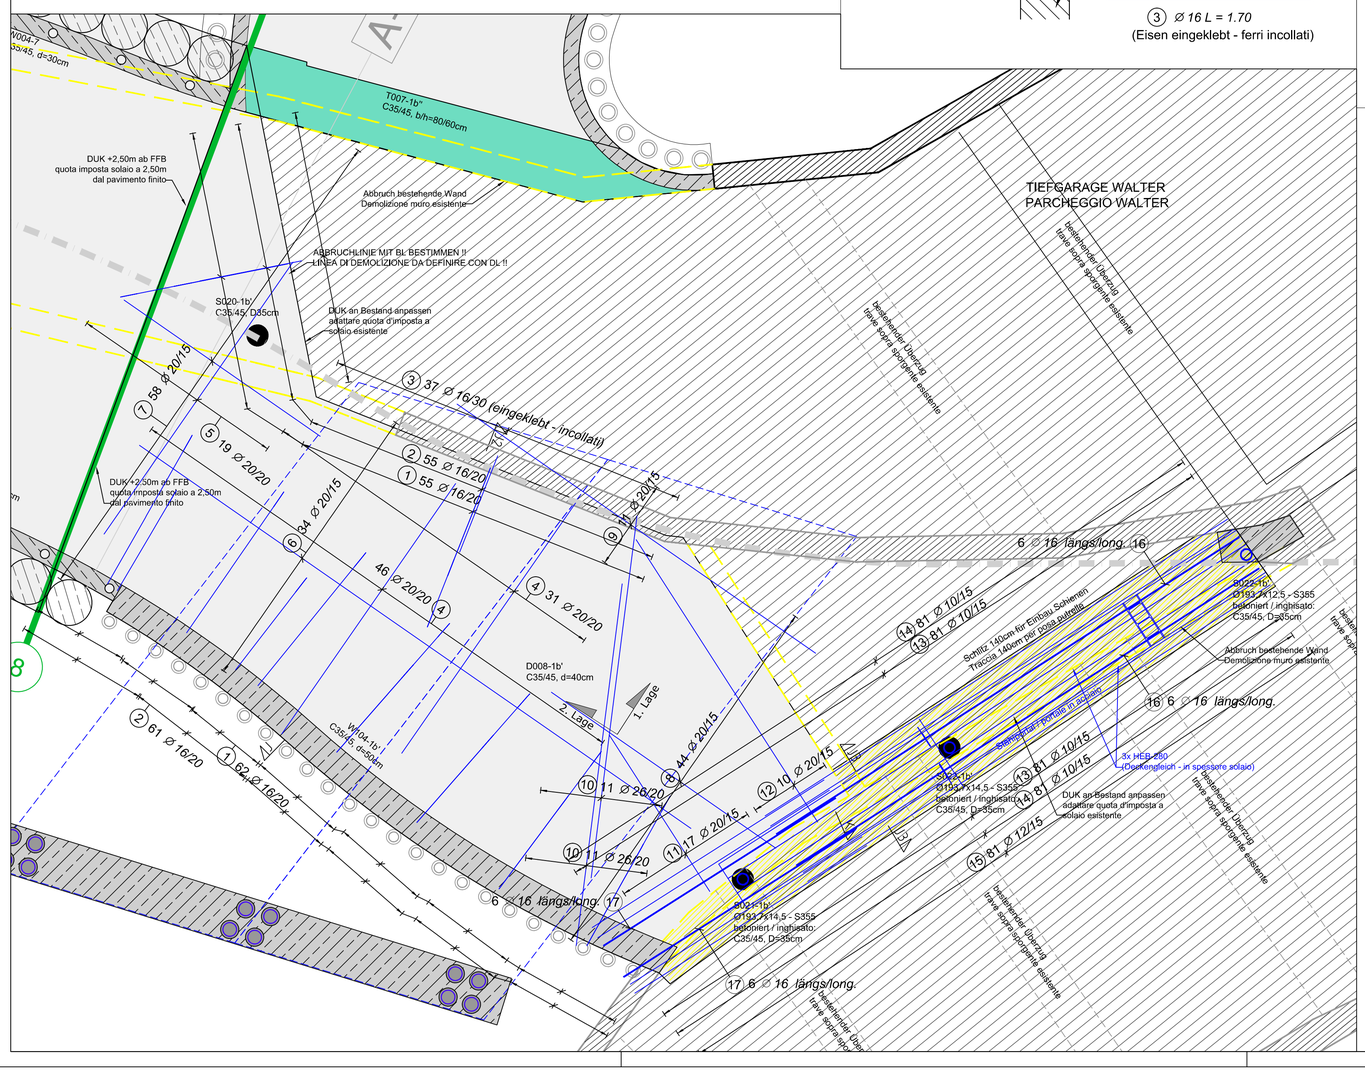
Detail Bewehrungslagen / dettaglio posizione armatura