


Sezione A-A - Schnitt A-A
Scala - Maßstab 1:50

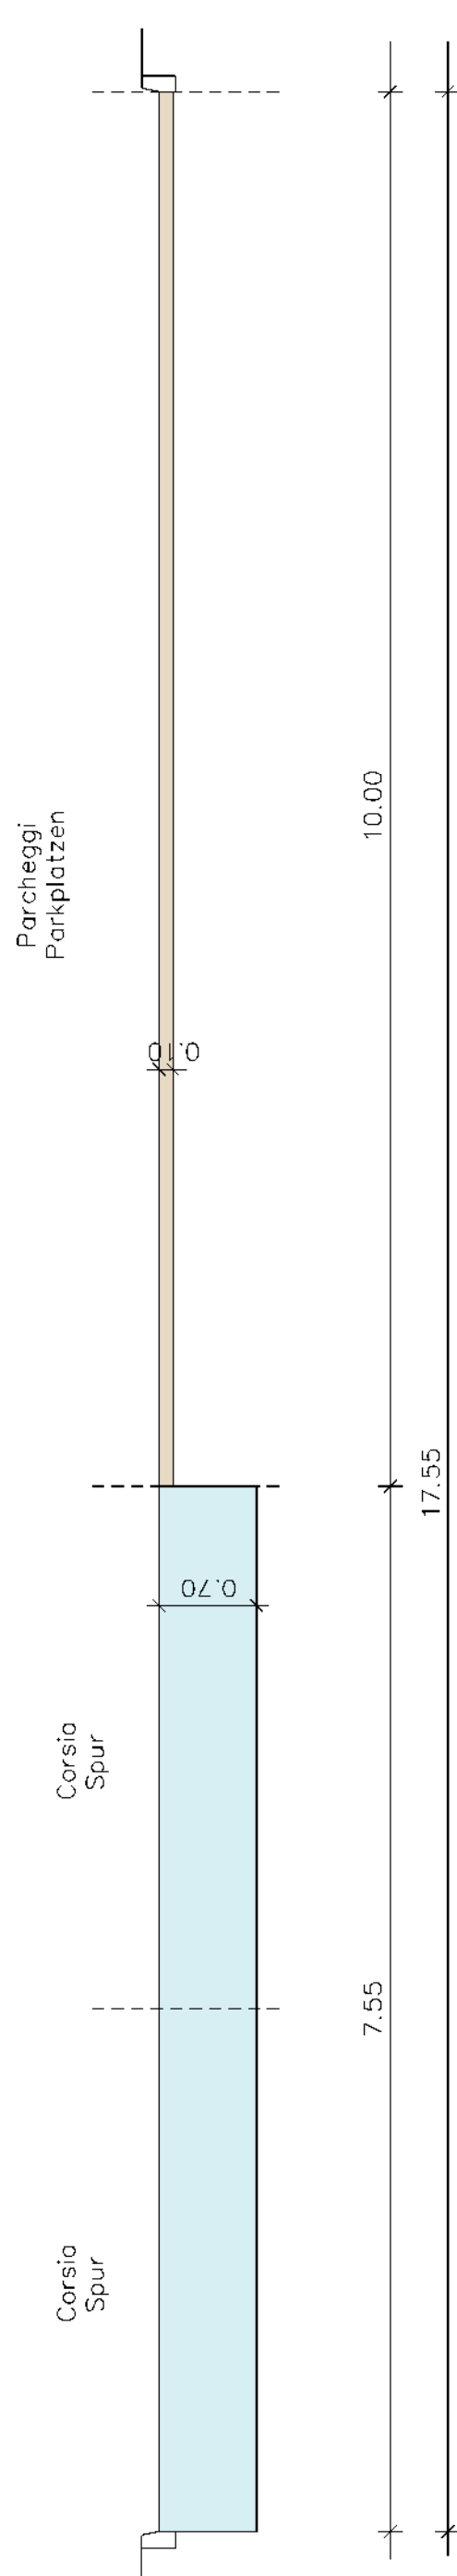

Progetto esecutivo – Ausführungsprojekt

Lavori di asfaltatura di un tratto di via C. Battisti
Asphaltierungsarbeiten eines Abschnittes der C. Battisti Strasse

Scala Maßstab
1:500/1:50

Data - Datum:	31/01/2017
Revisione - Revision:	1 4 2 5 3 6

TAV.
2


Progetto – Projekt

Progettista: Projectant:	gsam. Claudio Perissinotto	Responsabile di procedimento (RUP): Verfahrensverantwortlicher (RUP):	dott. ing. Mario Begher
Disegnatore: Zeichner:	gsam. Claudio Perissinotto		
Percorso: Flie遳eg:	U:\16-4-Infrastrutture-Arredo-Urbano-4-Condiziona\PR\MIUS\Perissinotto\Lavori\Via C. Battisti - Asfaltatura strada\1av.2-Progetto		



SUPERFICIE STRADA DA SCARIFICARE
STRASSENBEREICH ZUR ABHOBELN


DEMOLIZIONE - ABRUCH

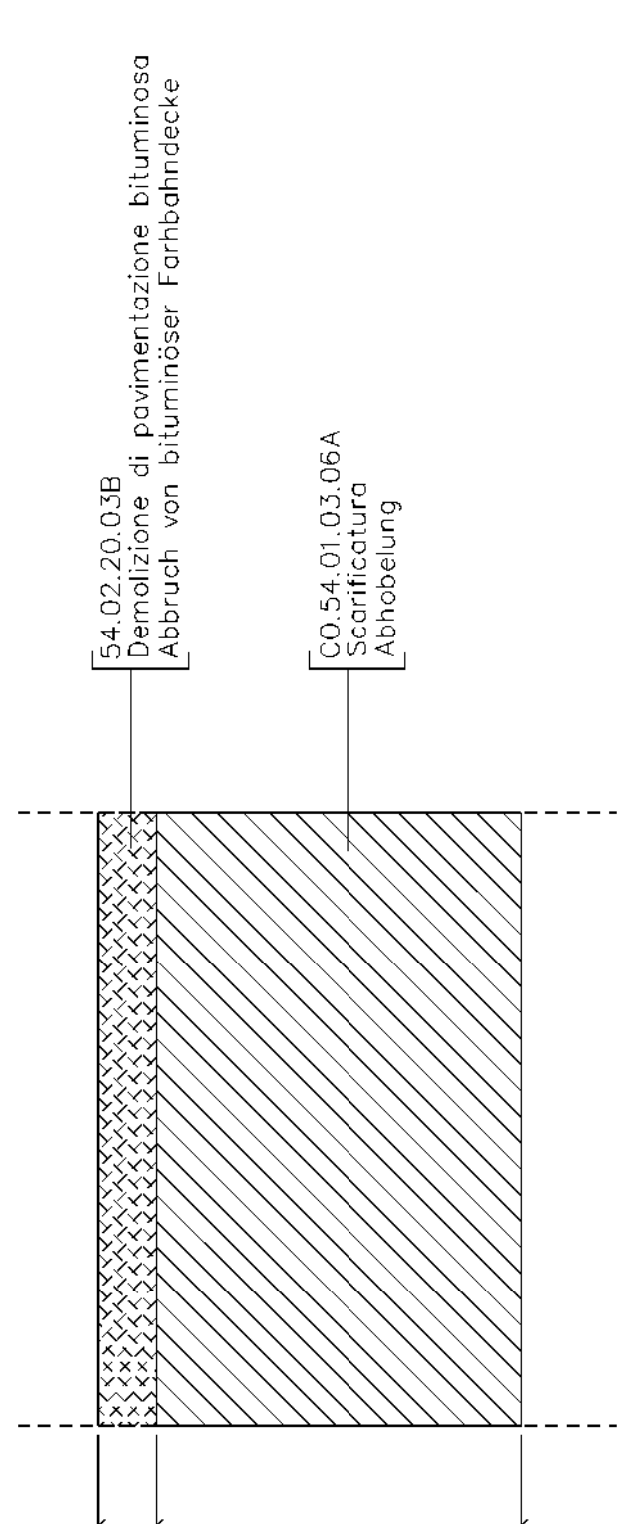

Fuori scala,
Ausser Maßstab


SUPERFICIE PARCHEGGI DA FRESARE
OBERFLÄCHE DER PARKPLATZEN ZUR FRÄSEN

DEMOLIZIONE - ABRUCH

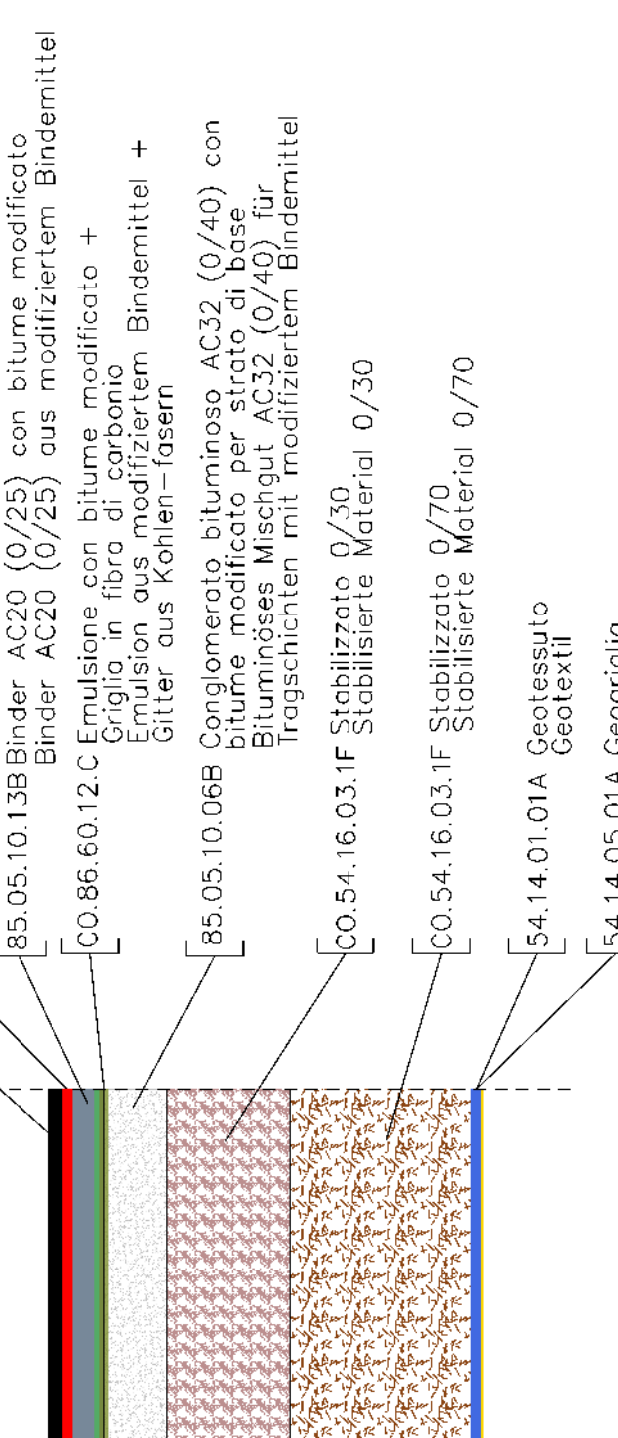


SUPERFICIE STRADA DA RICOSTRUIRE
STRASSENBEREICH ZUR WIEDERAUFBAU

DEMOLIZIONE - ABRUCH

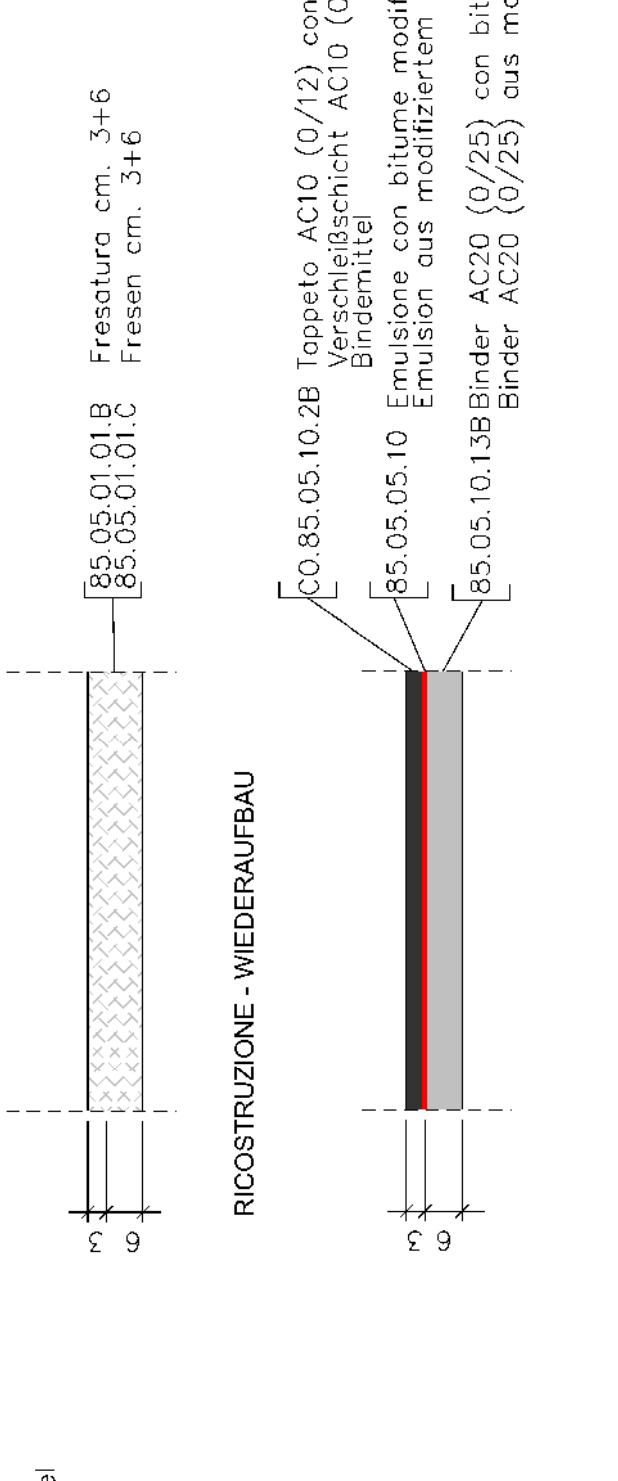

SUPERFICIE STRADA DA RICOSTRUIRE
STRASSENBEREICH ZUR WIEDERAUFBAU

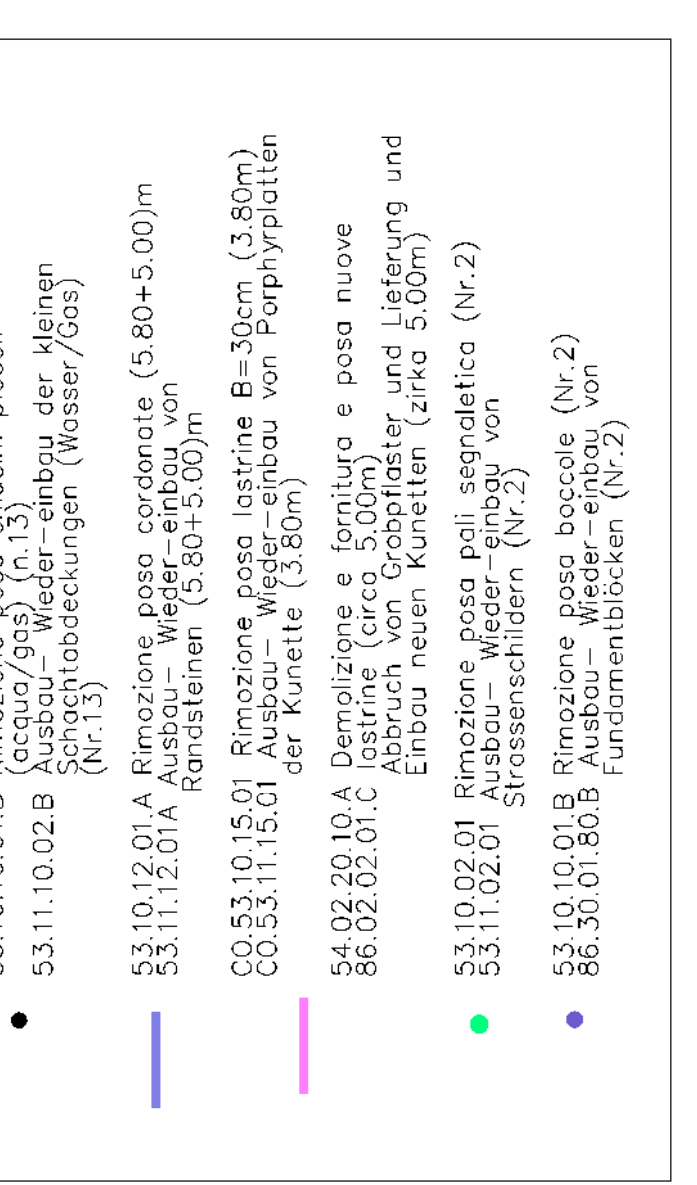

Tutte le misure sono da verificare in cantiere e ogni variazione va concordata con la D.L.
Alle Masse müssen auf der Baustelle nachgeprüft werden und jede Veränderung mit der Bauleitung vereinbart werden.

- 53.10.10.01.A Rimozione posa chiusini (n.17+8 caditoie) Ausbau – Wieder – einbau der Schachtabdeckungen (Nr.17+8 Einläufen)
- 53.10.10.01.B Rimozione posa chiusini piccoli (acqua/gas) (n.13) Ausbau – Wieder – einbau der kleinen Schachtabdeckungen (Wasser/Gas) (Nr.13)
- 53.10.12.01.A Rimozione, posa cordone (5.80+5.00)m Ausbau – Wieder – einbau von Randsteinen (5.80+5.00)m
- CO.53.10.15.01 Rimozione posa lastrine B=30cm (3.80m) Ausbau – Wieder – einbau von Porphyplatten der Kunette (3.80m)
- 54.02.20.10.A Demolizione e fornitura e posa nuove lastrine (circa 5,00m) abbruch von Grabplaster und Lieferung und Einbau neuen Kunetten (zirka 5,00m)
- 53.10.02.01 Rimozione, posa pali segnaletica (Nr.2) Ausbau – Wieder – einbau von Strassenschildern (Nr.2)
- 53.10.10.01.B Rimozione, posa boccole (Nr.2) Ausbau – Wieder – einbau von Fundamentblocken (Nr.2)