




PROSPETTO - PROSPEKT

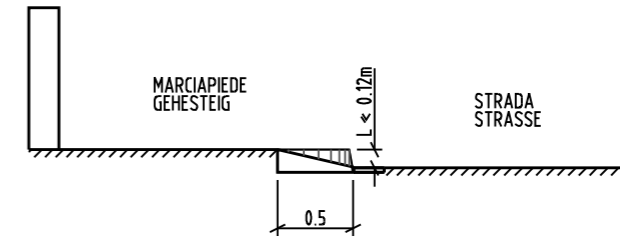

SEZIONE - SCHNITT

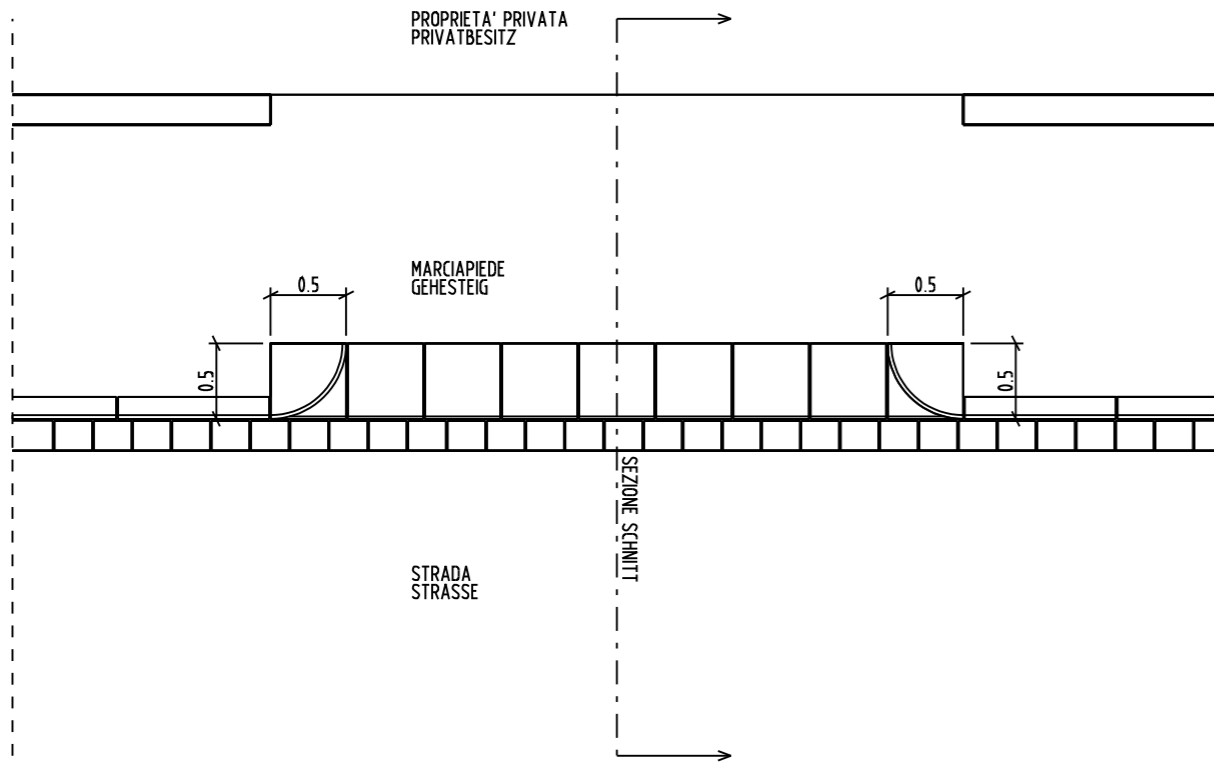

PIANTA - LAGEPLAN

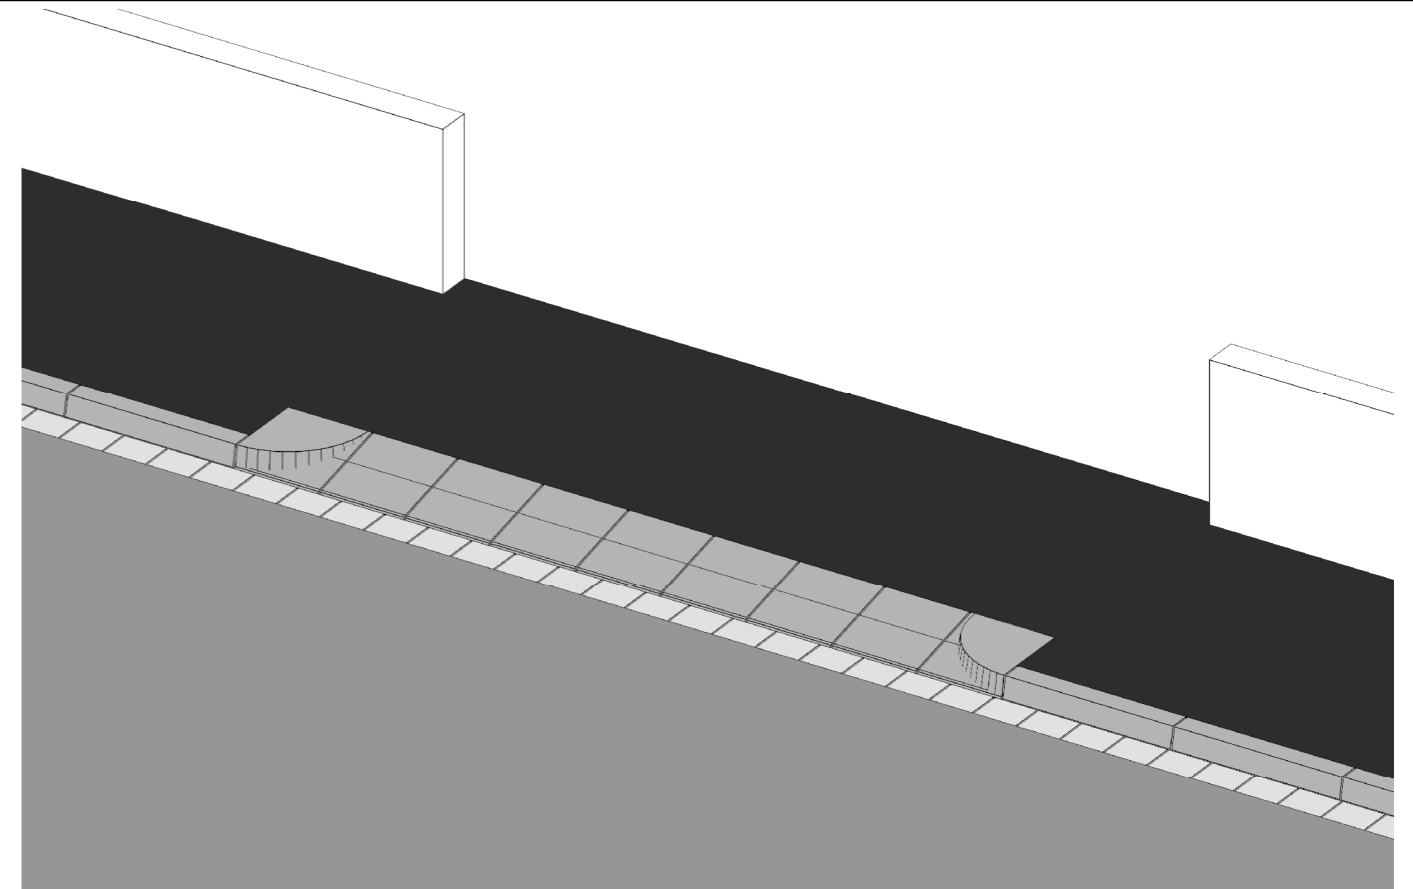

ISOMETRIA - ISOMETRIE