

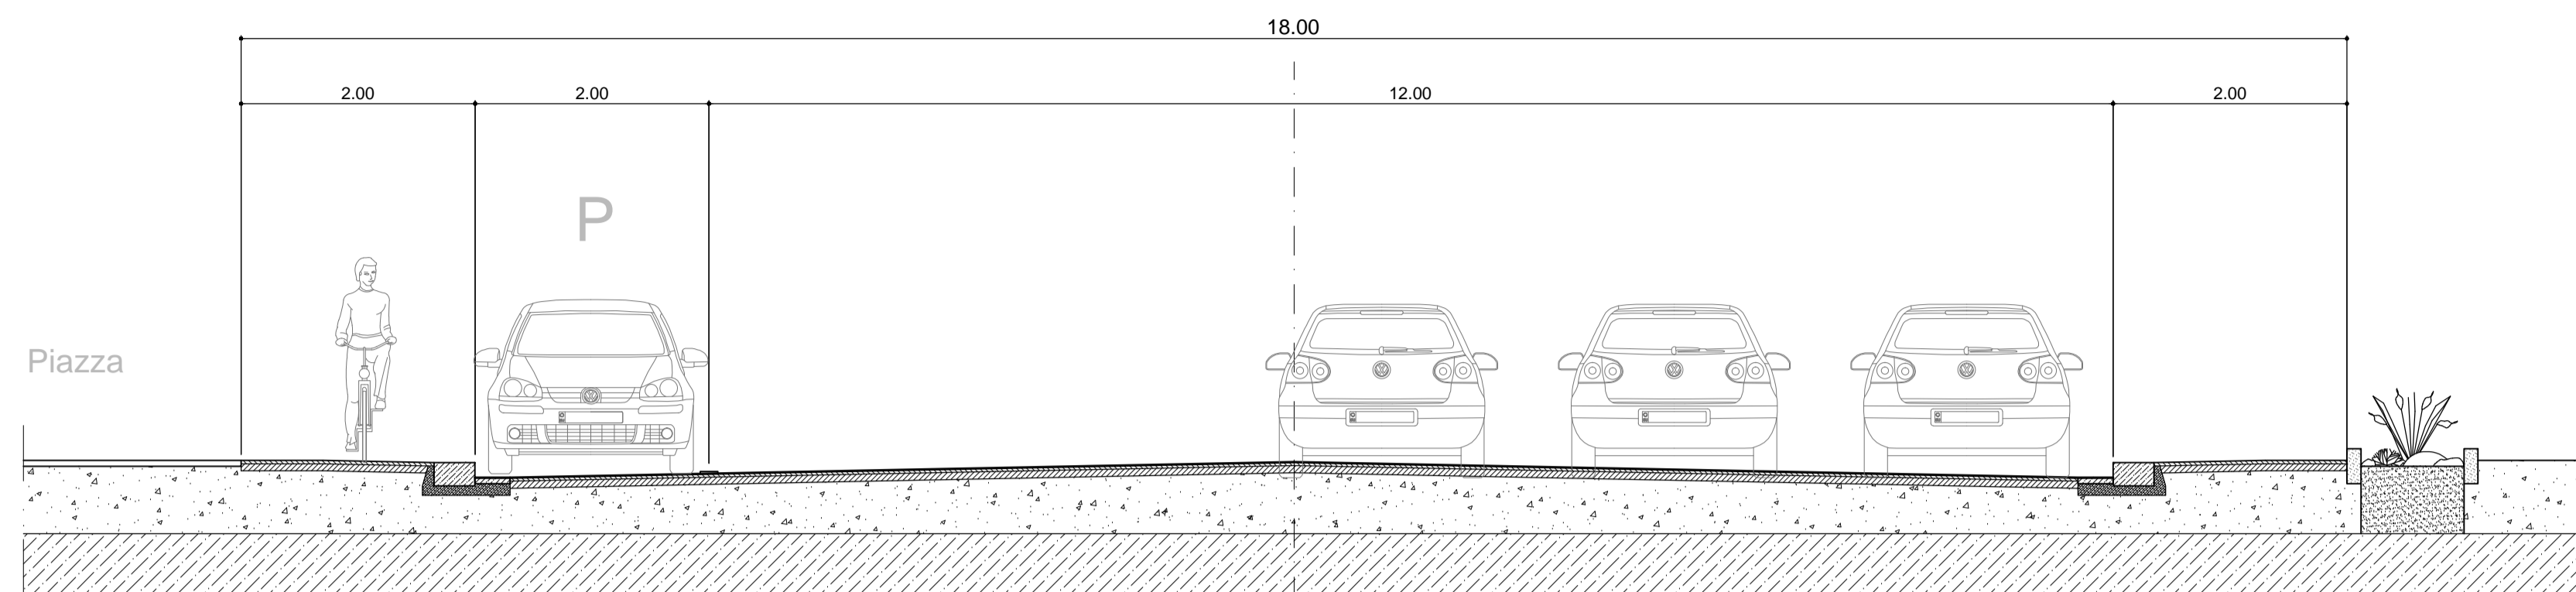


SEZIONE ESISTENTE

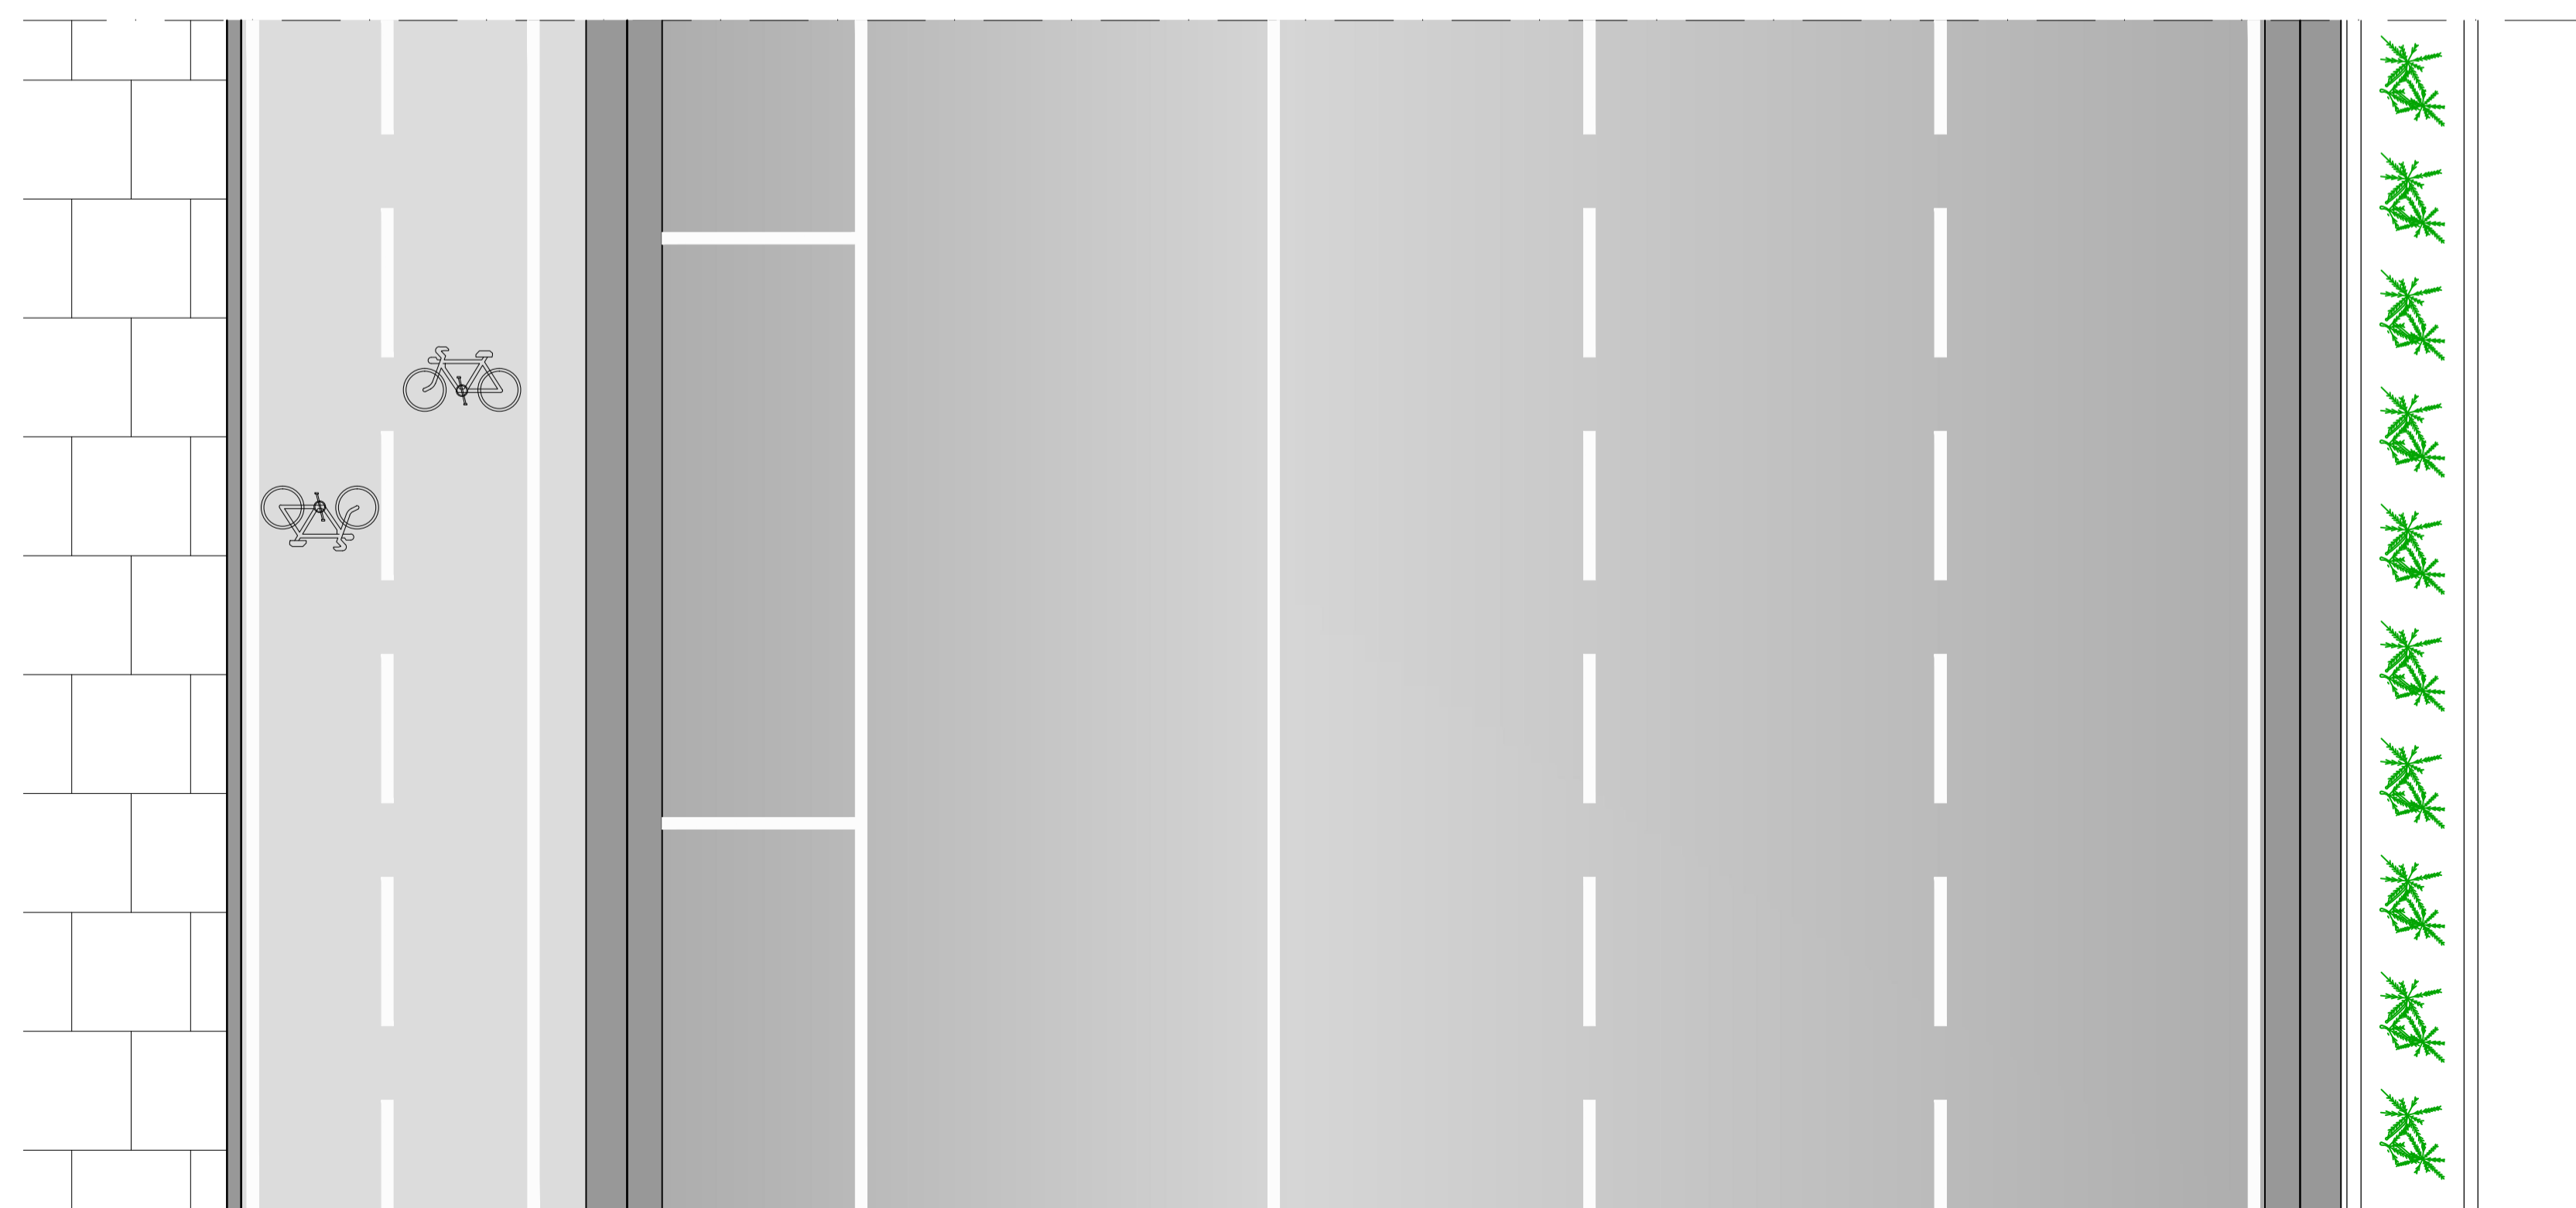

SEZIONE DI PROGETTO

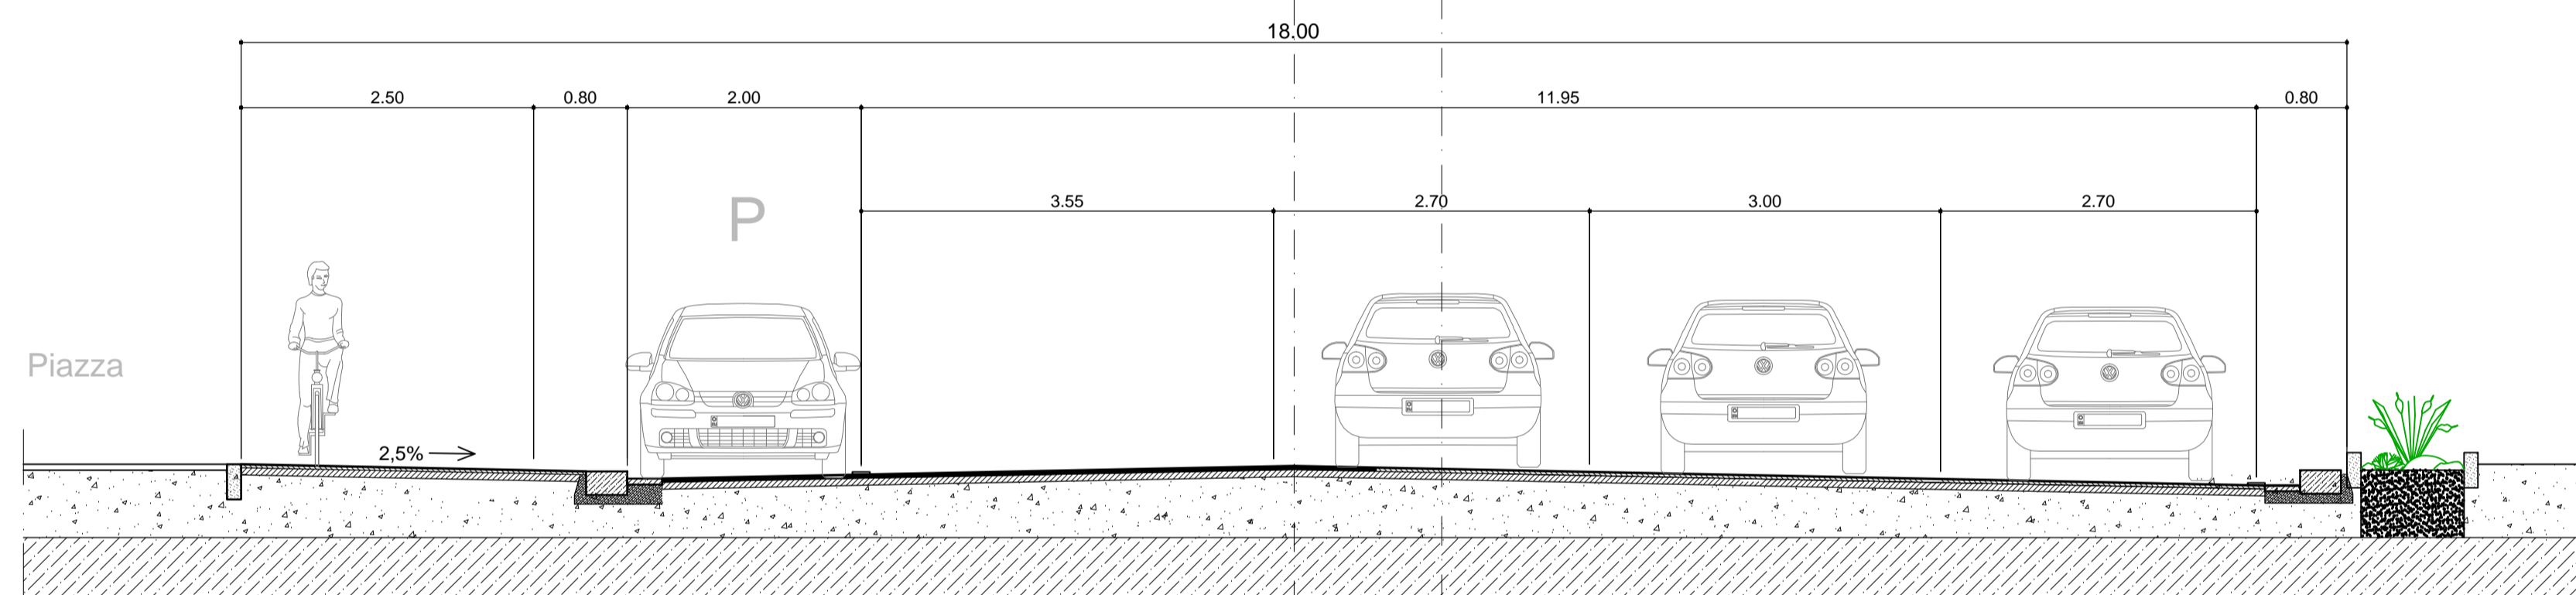

Comune di Bolzano  Gemeinde Bozen


Progetto - Projekt:

Realizzazione nuova pista ciclabile in Corso Libertà
Errichtung eines Radweges in der Freiheitsstrasse

Inhalt:
Contenuto: **Sezione 1 - Zona semaforo P.zza Mazzini**

Bauherr:
Committente:  Comune di Bolzano - 5.2 Ufficio Mobilità
Stadtgemeinde Bozen - 5.2 Amt für Mobilität

d	-	-	-	-	Maßstab: Scale:
c	-	-	-	-	1:50
b	-	-	-	-	
a	-	-	-	-	Nr.:
0	19-02-2018	Erfassung - Versione originale	GICe	GICe	N°:
X	Datum: Data:	Beschreibung: Descrizione:	Bearbeitet: Elaborato:	Geprüft: Controllato:	Der Projektant: Il progettista:

 DOTT. ING. STEFANO MOSER
DOTT. ING. GIULIO CECHELIN
Via Mayr Nubben Strasse n. 26
I - 39100 - BOLZANO BOZEN
TEL. 0471 / 812529
FAX 0471 / 981747
www.mc-engineering.it
mc@mc-engineering.it

File: l:\mc18035_mc_ciclabile corso liberta\progetto\sezioni tipo.dwg
Layout: - Plotstyle: penini ordinari Project code: 1293
Projektverantwortlicher:
Responsabile di progetto: Ing. Giulio Cecchin

Questo disegno è proprietà intellettuale dello studio di progettazione e non può essere duplicato né passato a terzi. Diese Zeichnung ist geistiges Eigentum des Planungsbüros. Sie darf weder vervielfältigt, noch Dritten zugänglich gemacht werden.