



## SEZIONE ESISTENTE

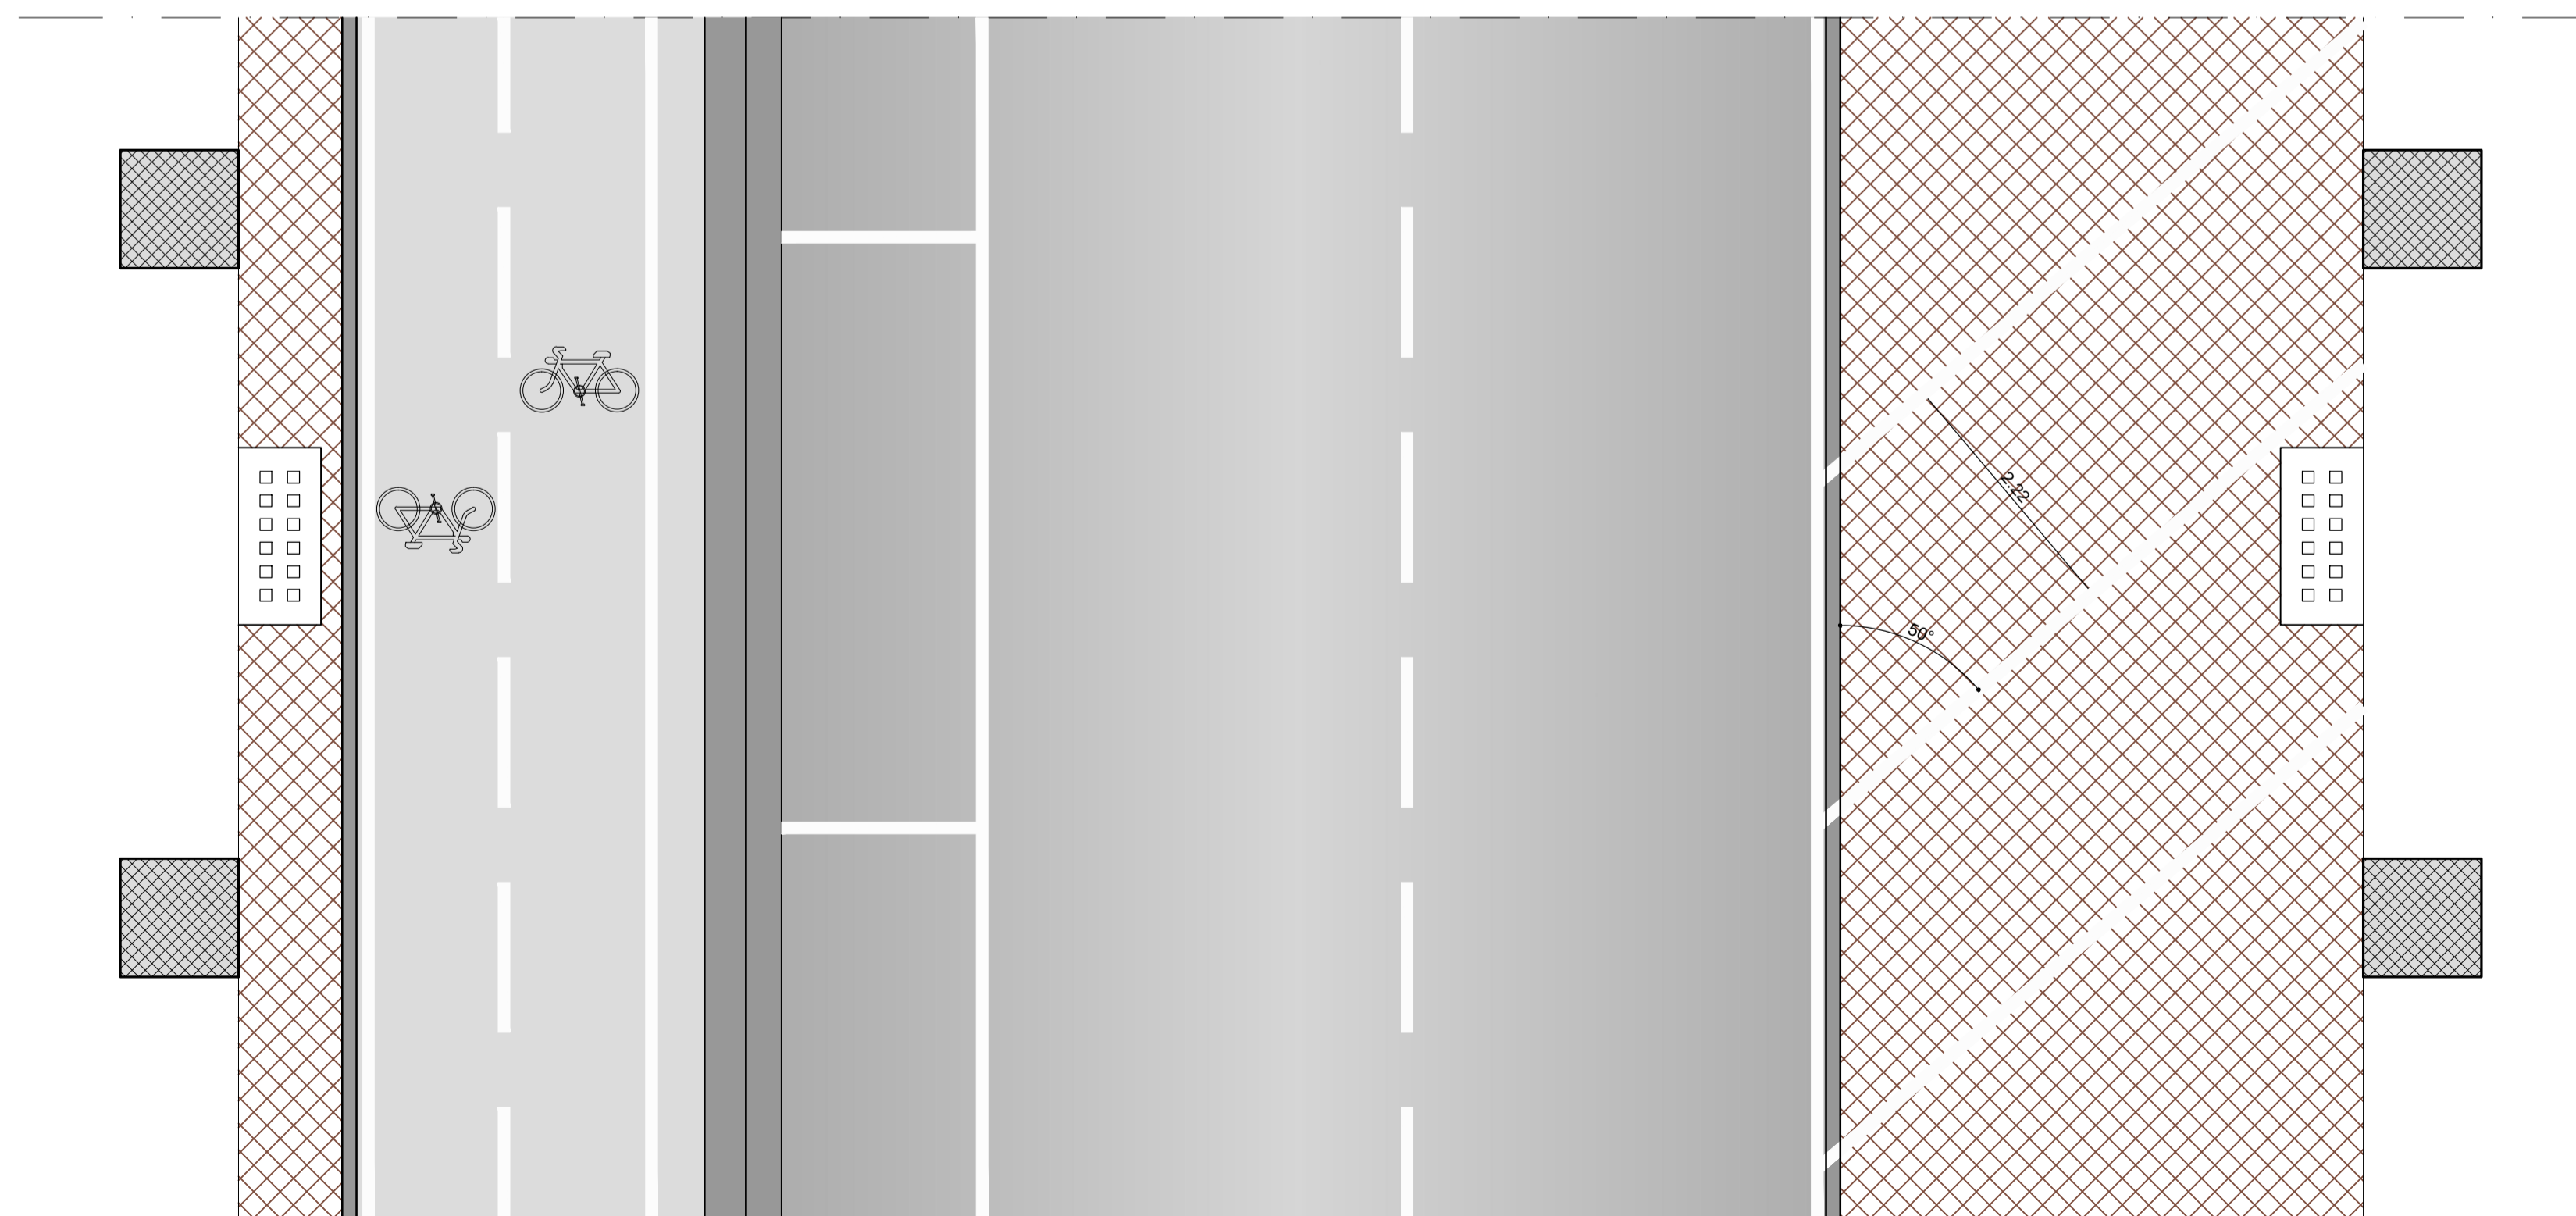

## SEZIONE DI PROGETTO

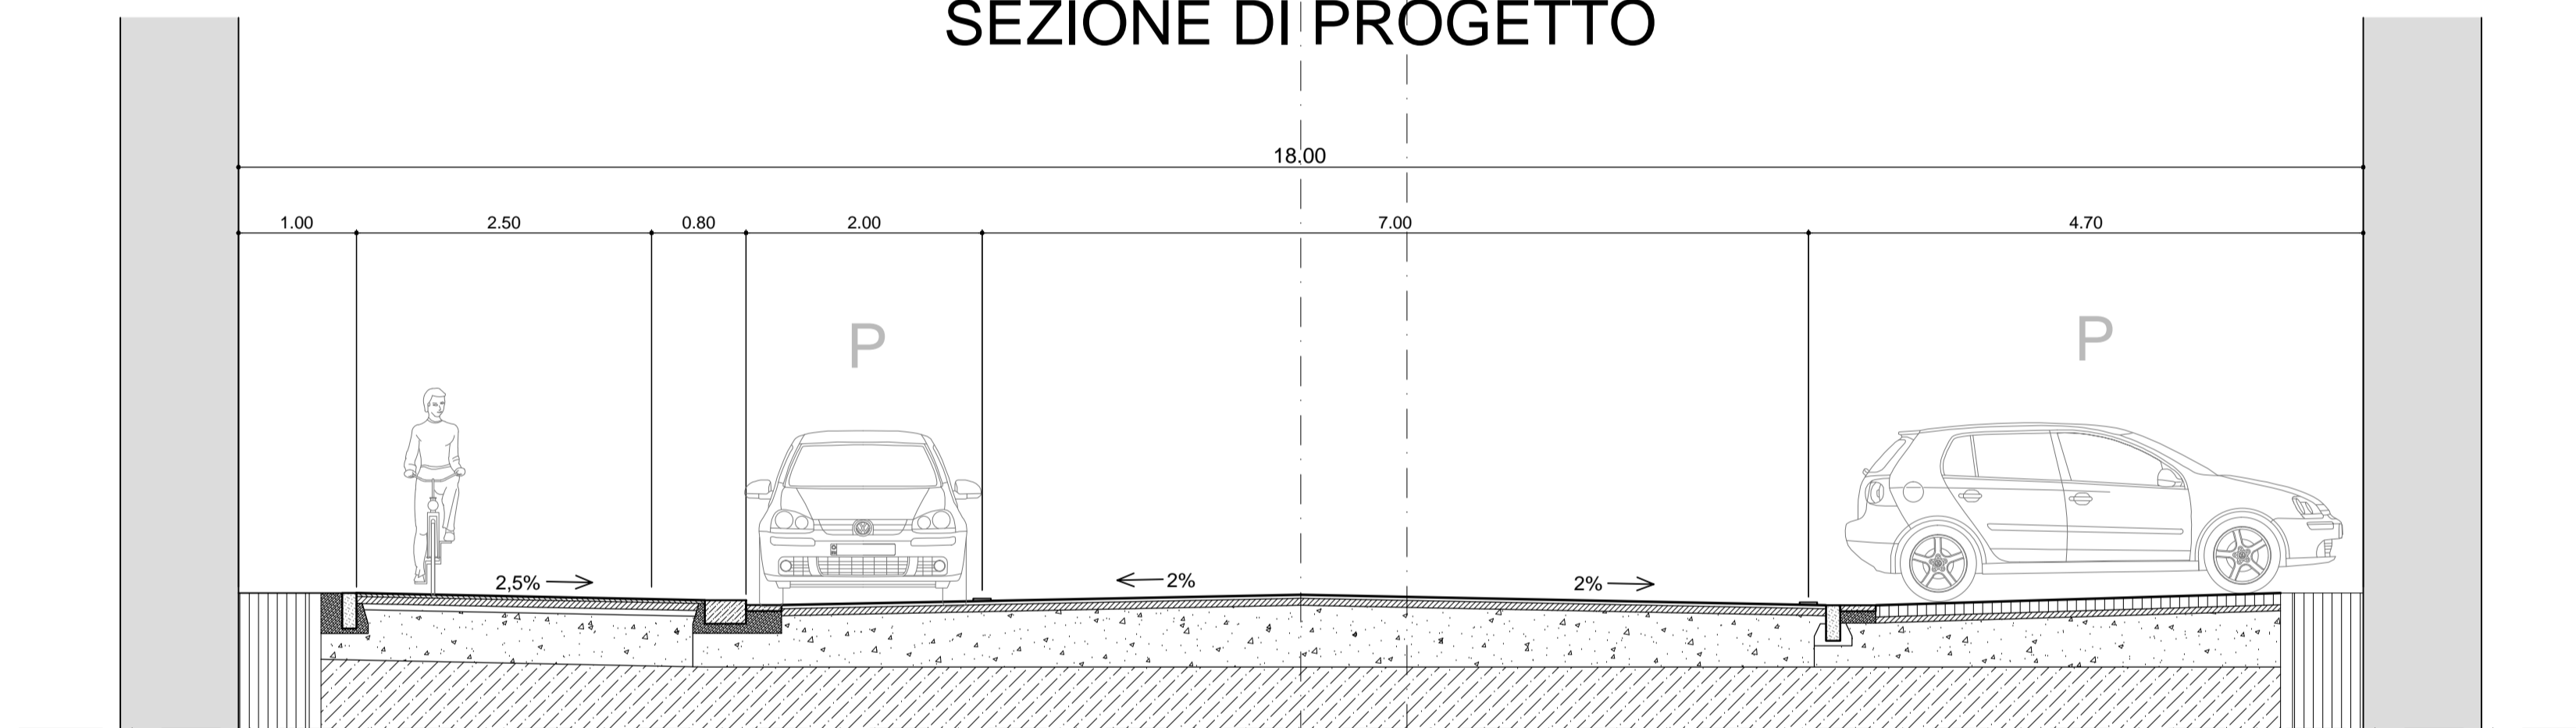


Comune di Bolzano  Gemeinde Bozen

Progetto - Projekt:

Realizzazione nuova pista ciclabile in Corso Libertà  
Errichtung eines Radweges in der Freiheitsstrasse

Inhalt:  
Contenuto: **Sezione 2 - Zona Portici**

Bauherr:  
Committente:  **Comune di Bolzano - 5.2 Ufficio Mobilità**  
**Stadtgemeinde Bozen - 5.2 Amt für Mobilität**

d	-	-	-	-	Maßstab: Scala:	1:50
c	-	-	-	-		
b	-	-	-	-		
a	-	-	-	-		
0	19-02-2018	Erfassung - Versione originale	GICe	GICe	Nr.:	3
X	Datum: Data:	Beschreibung: Descrizione:	Bearbeitet: Elaborato:	Geprüft: Controllato:	Der Projektant: Il progettista:	

 **MC ENGINEERING** S.R.L. - G.M.B.H.  
DOTT. ING. STEFANO MOSER  
DOTT. ING. GIULIO CECHELIN  
VIA MAYR NUBER STRASSE N. 26  
I - 39100 - BOLZANO BOZEN  
TEL. 0471 - 972928  
FAX 0471 - 981747  
WWW.HO-ENGINEERING.IT  
WWW@HO-ENGINEERING.IT

File: l:\mc18035\_mc\_ciclabile corso liberta\progetto\sezioni tipo.dwg  
Layout: -  
Plotstyle: penini ordinari  
Project code: 1283  
Projektverantwortlicher:  
Responsabile di progetto: Ing. Giulio Cecchin

Questo disegno è proprietà intellettuale dello studio di progettazione e non può essere duplicato né passato a terzi. Diese Zeichnung ist geistiges Eigentum des Planungsbüros. Sie darf weder vervielfältigt, noch Dritten zugänglich gemacht werden.