

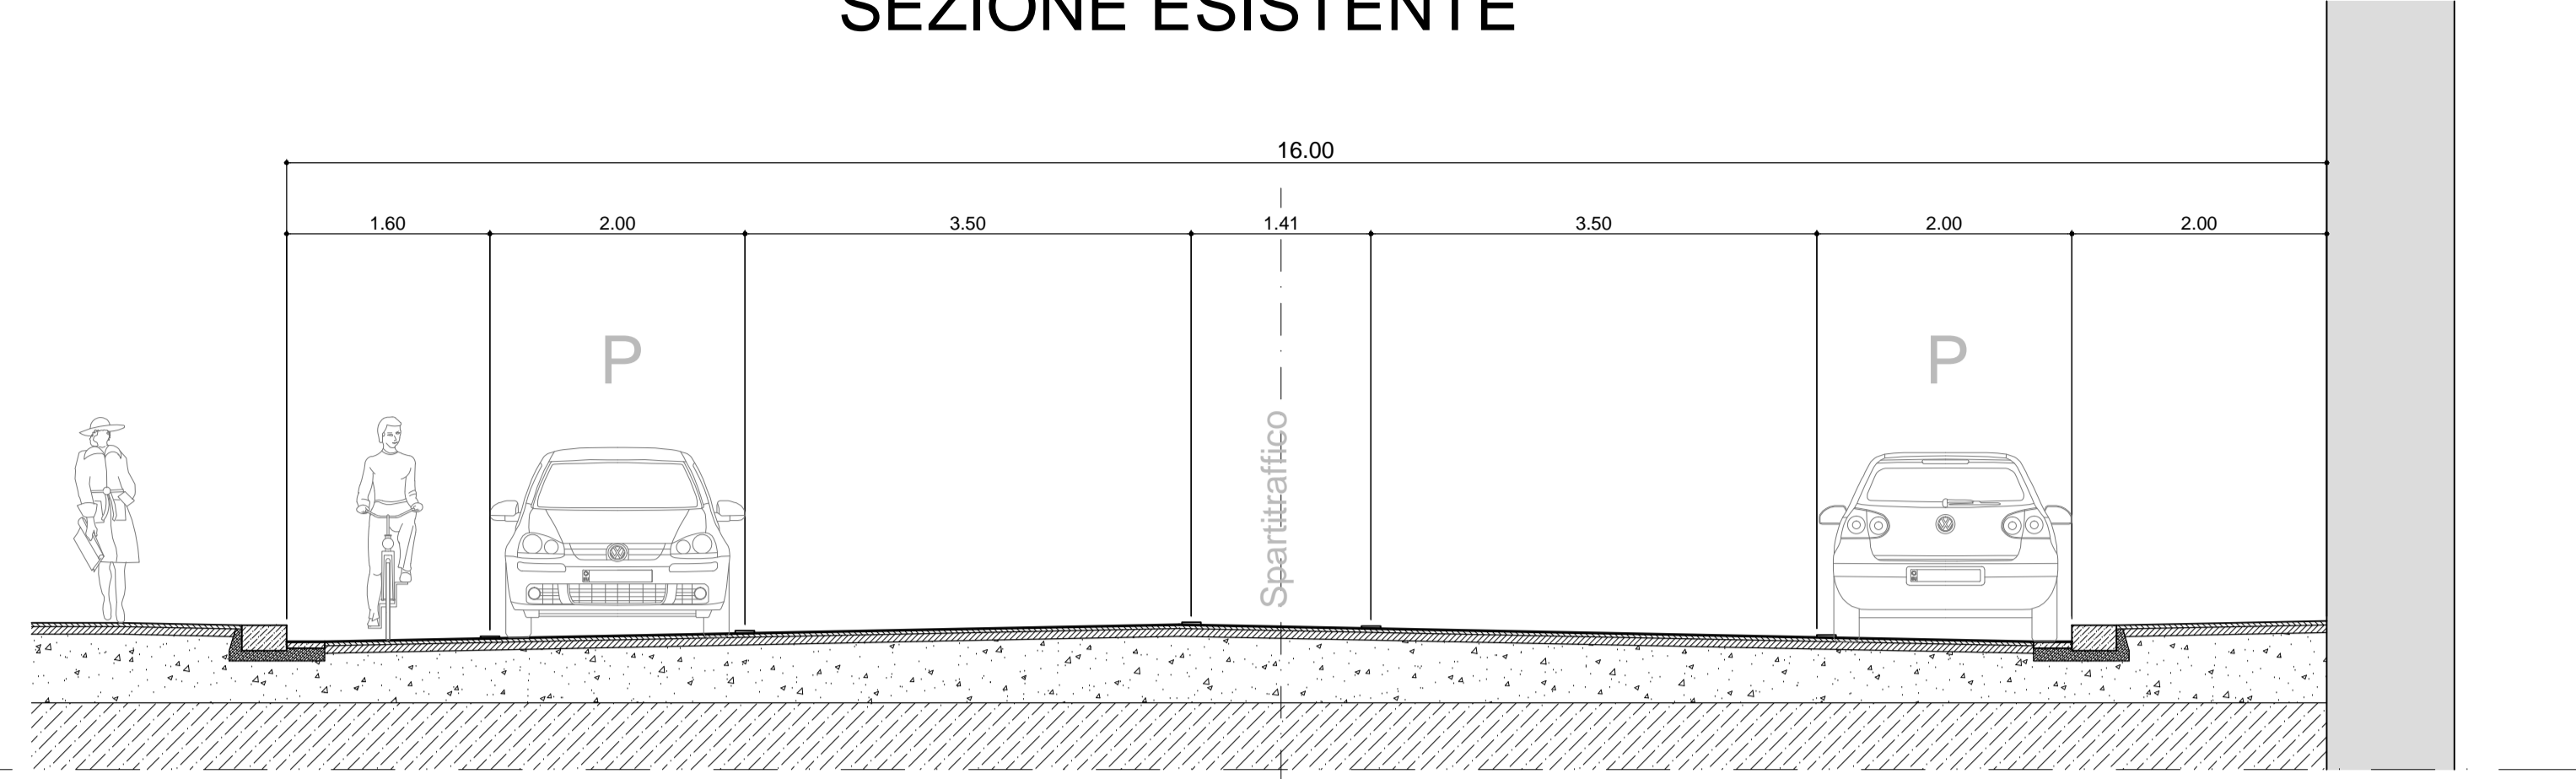


SEZIONE ESISTENTE

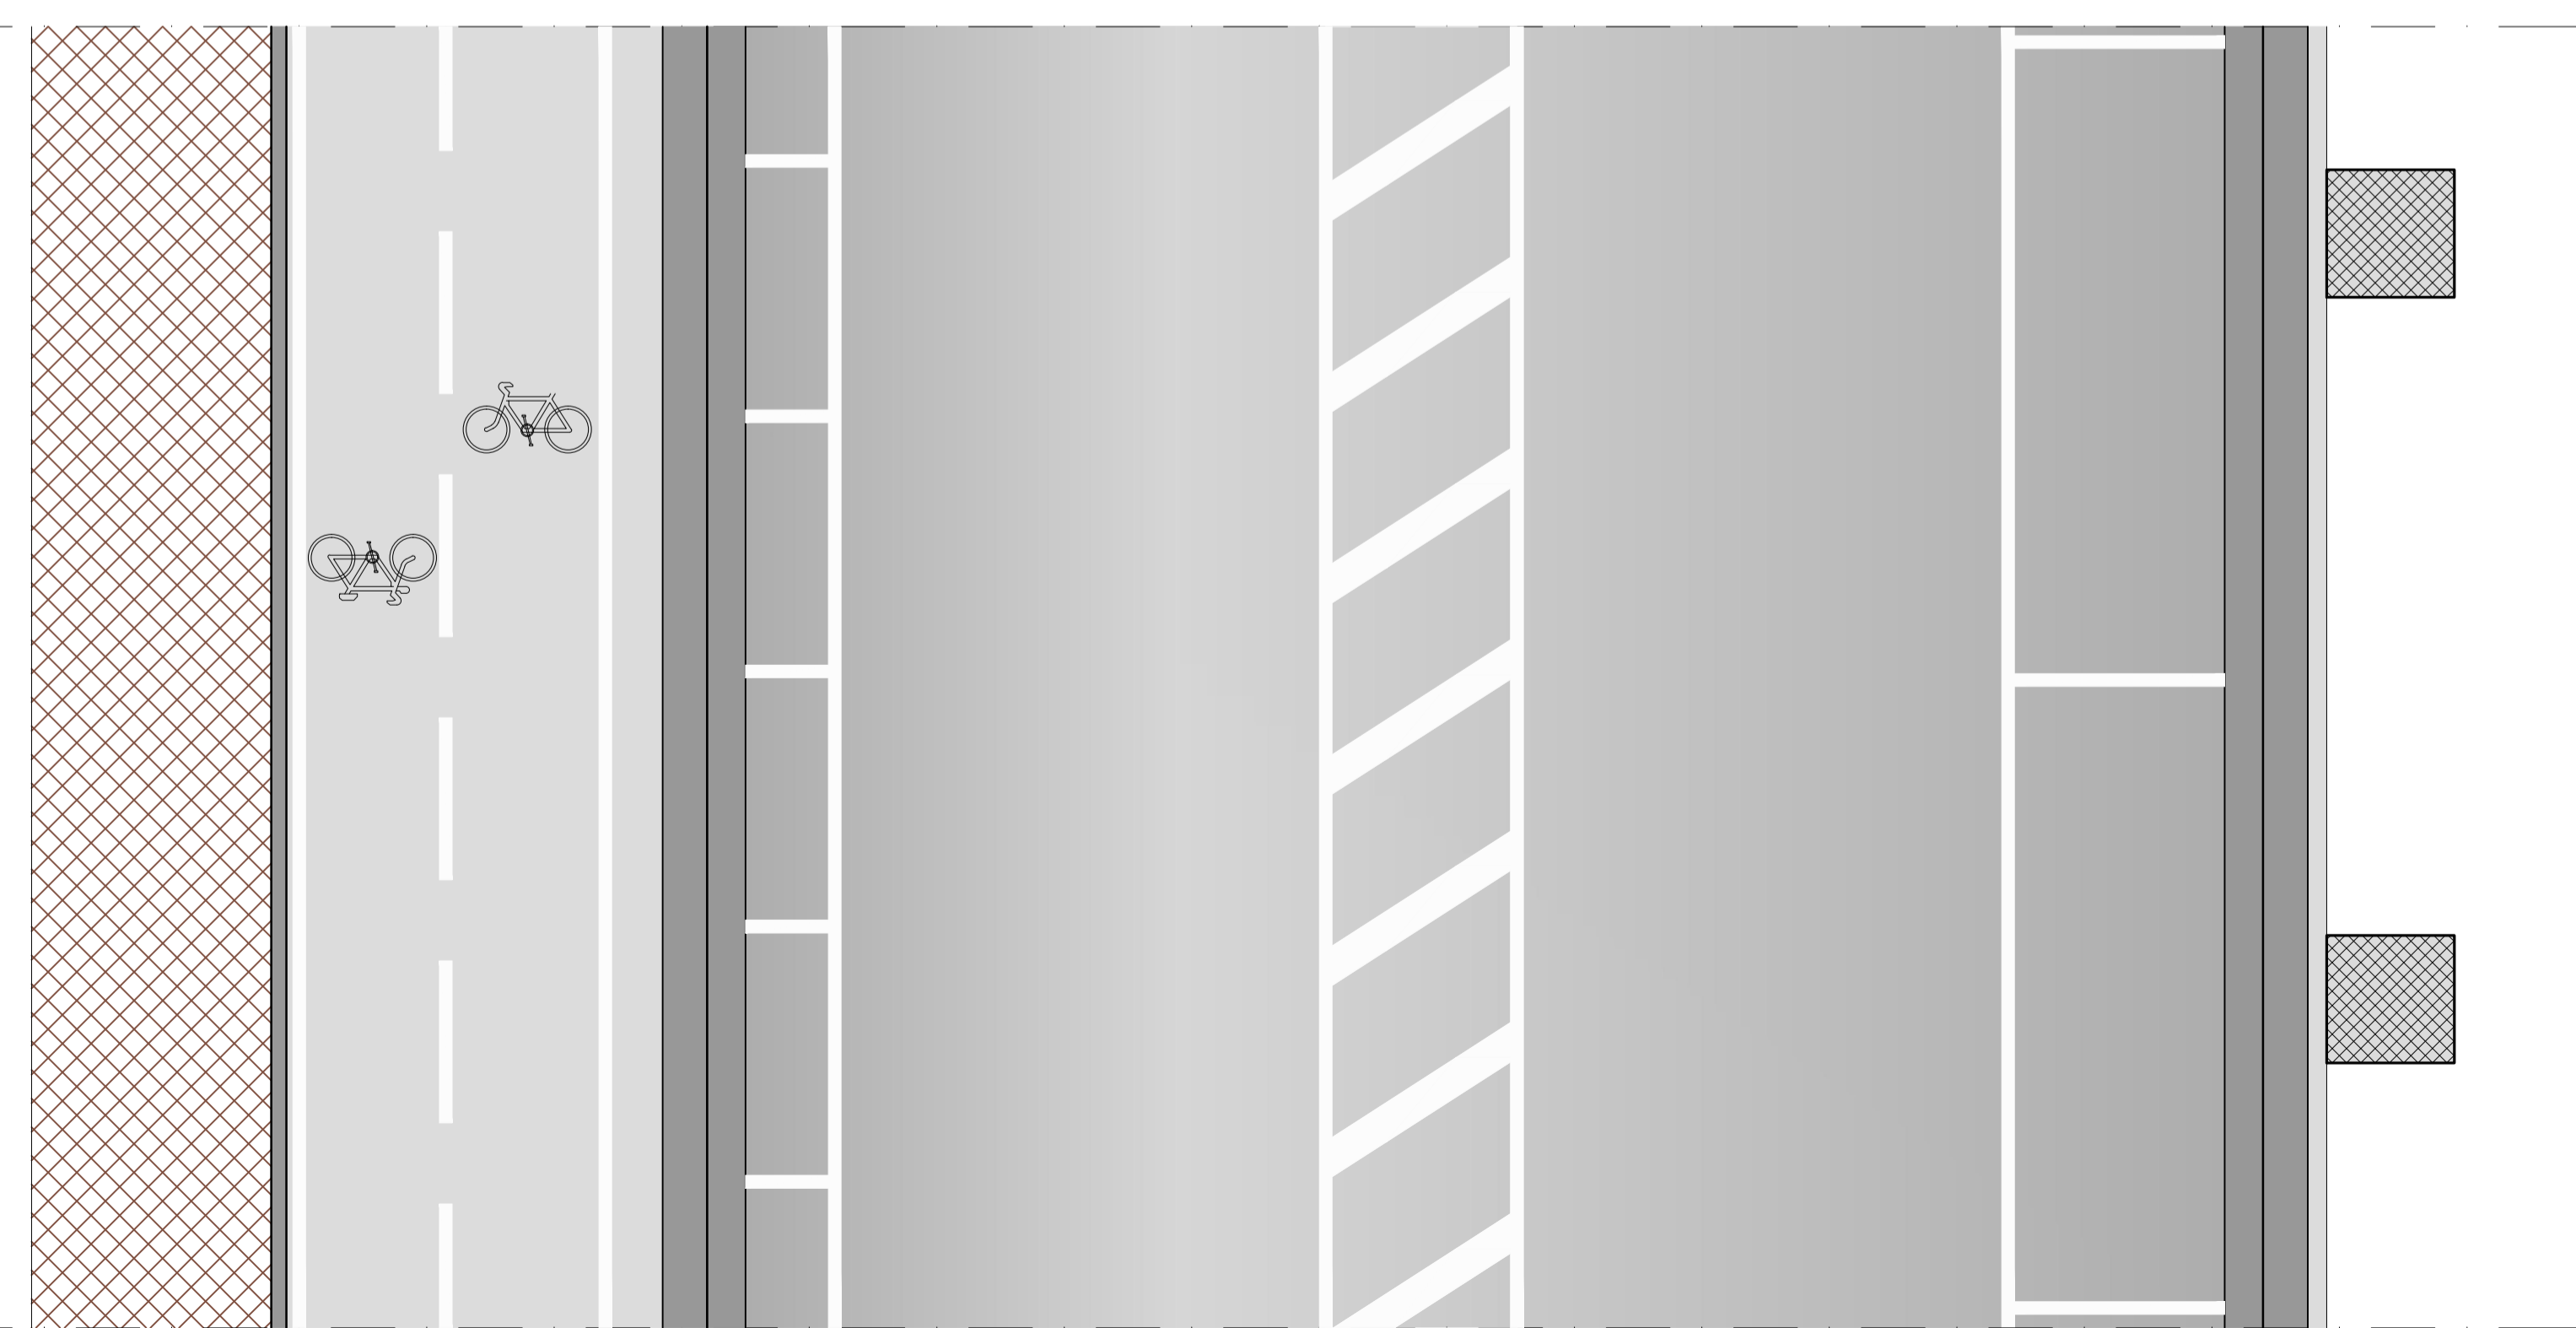

SEZIONE DI PROGETTO

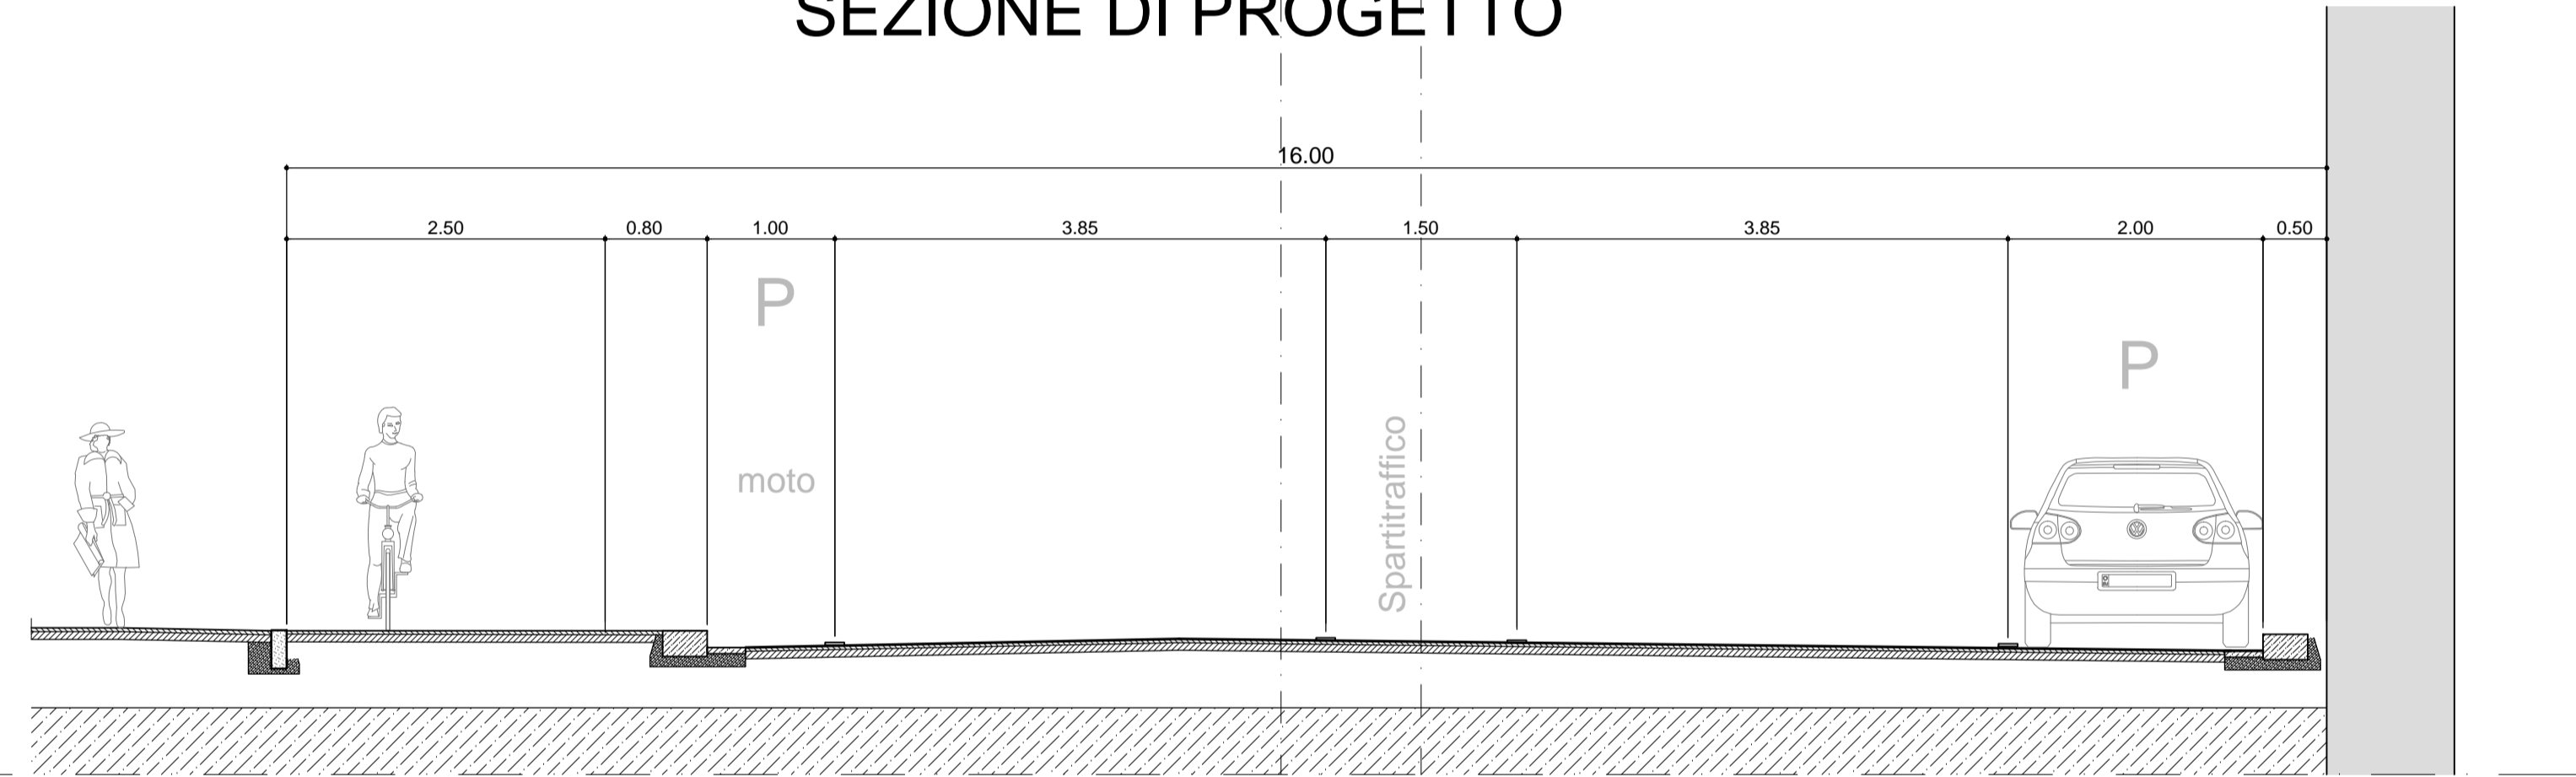


Comune di Bolzano  Gemeinde Bozen


Progetto - Projekt:

Realizzazione nuova pista ciclabile in Corso Libertà
Errichtung eines Radweges in der Freiheitsstrasse

Inhalt:
Contenuto: **Sezione 3 - Zona Supermercato**

Bauherr:
Committente:  **Comune di Bolzano - 5.2 Ufficio Mobilità**
Stadtgemeinde Bozen - 5.2 Amt für Mobilität

d	-	-	-	-	Maßstab: Scala:	1:50
c	-	-	-	-	Nr.:	
b	-	-	-	-	N°:	
a	-	-	-	-	4	
0	19-02-2018	Erstfassung - Versione originale	GiCo	GiCo	Der Projektant: Il progettista:	
X	Datum: Data:	Beschreibung: Descrizione:	Bearbeitet: Elaborato:	Geprüft: Controllato:		



MC ENGINEERING S.R.L. - G.M.B.H.

DOTT. ING. STEFANO HÖBER
DOTT. ING. GIULIO CECCHELIN

VIA MAYR NUBER STRASSE N.26
I - 39100 - BOLZANO BOZEN
TEL. 0471 - 892938
FAX 0471 - 891747
WWW.HOENGENERING.IT
info@hoengenering.it

Projektverantwortlicher:
Responsabile di progetto: **Ing. Giulio Cecchelin**