



SEZIONE ESISTENTE

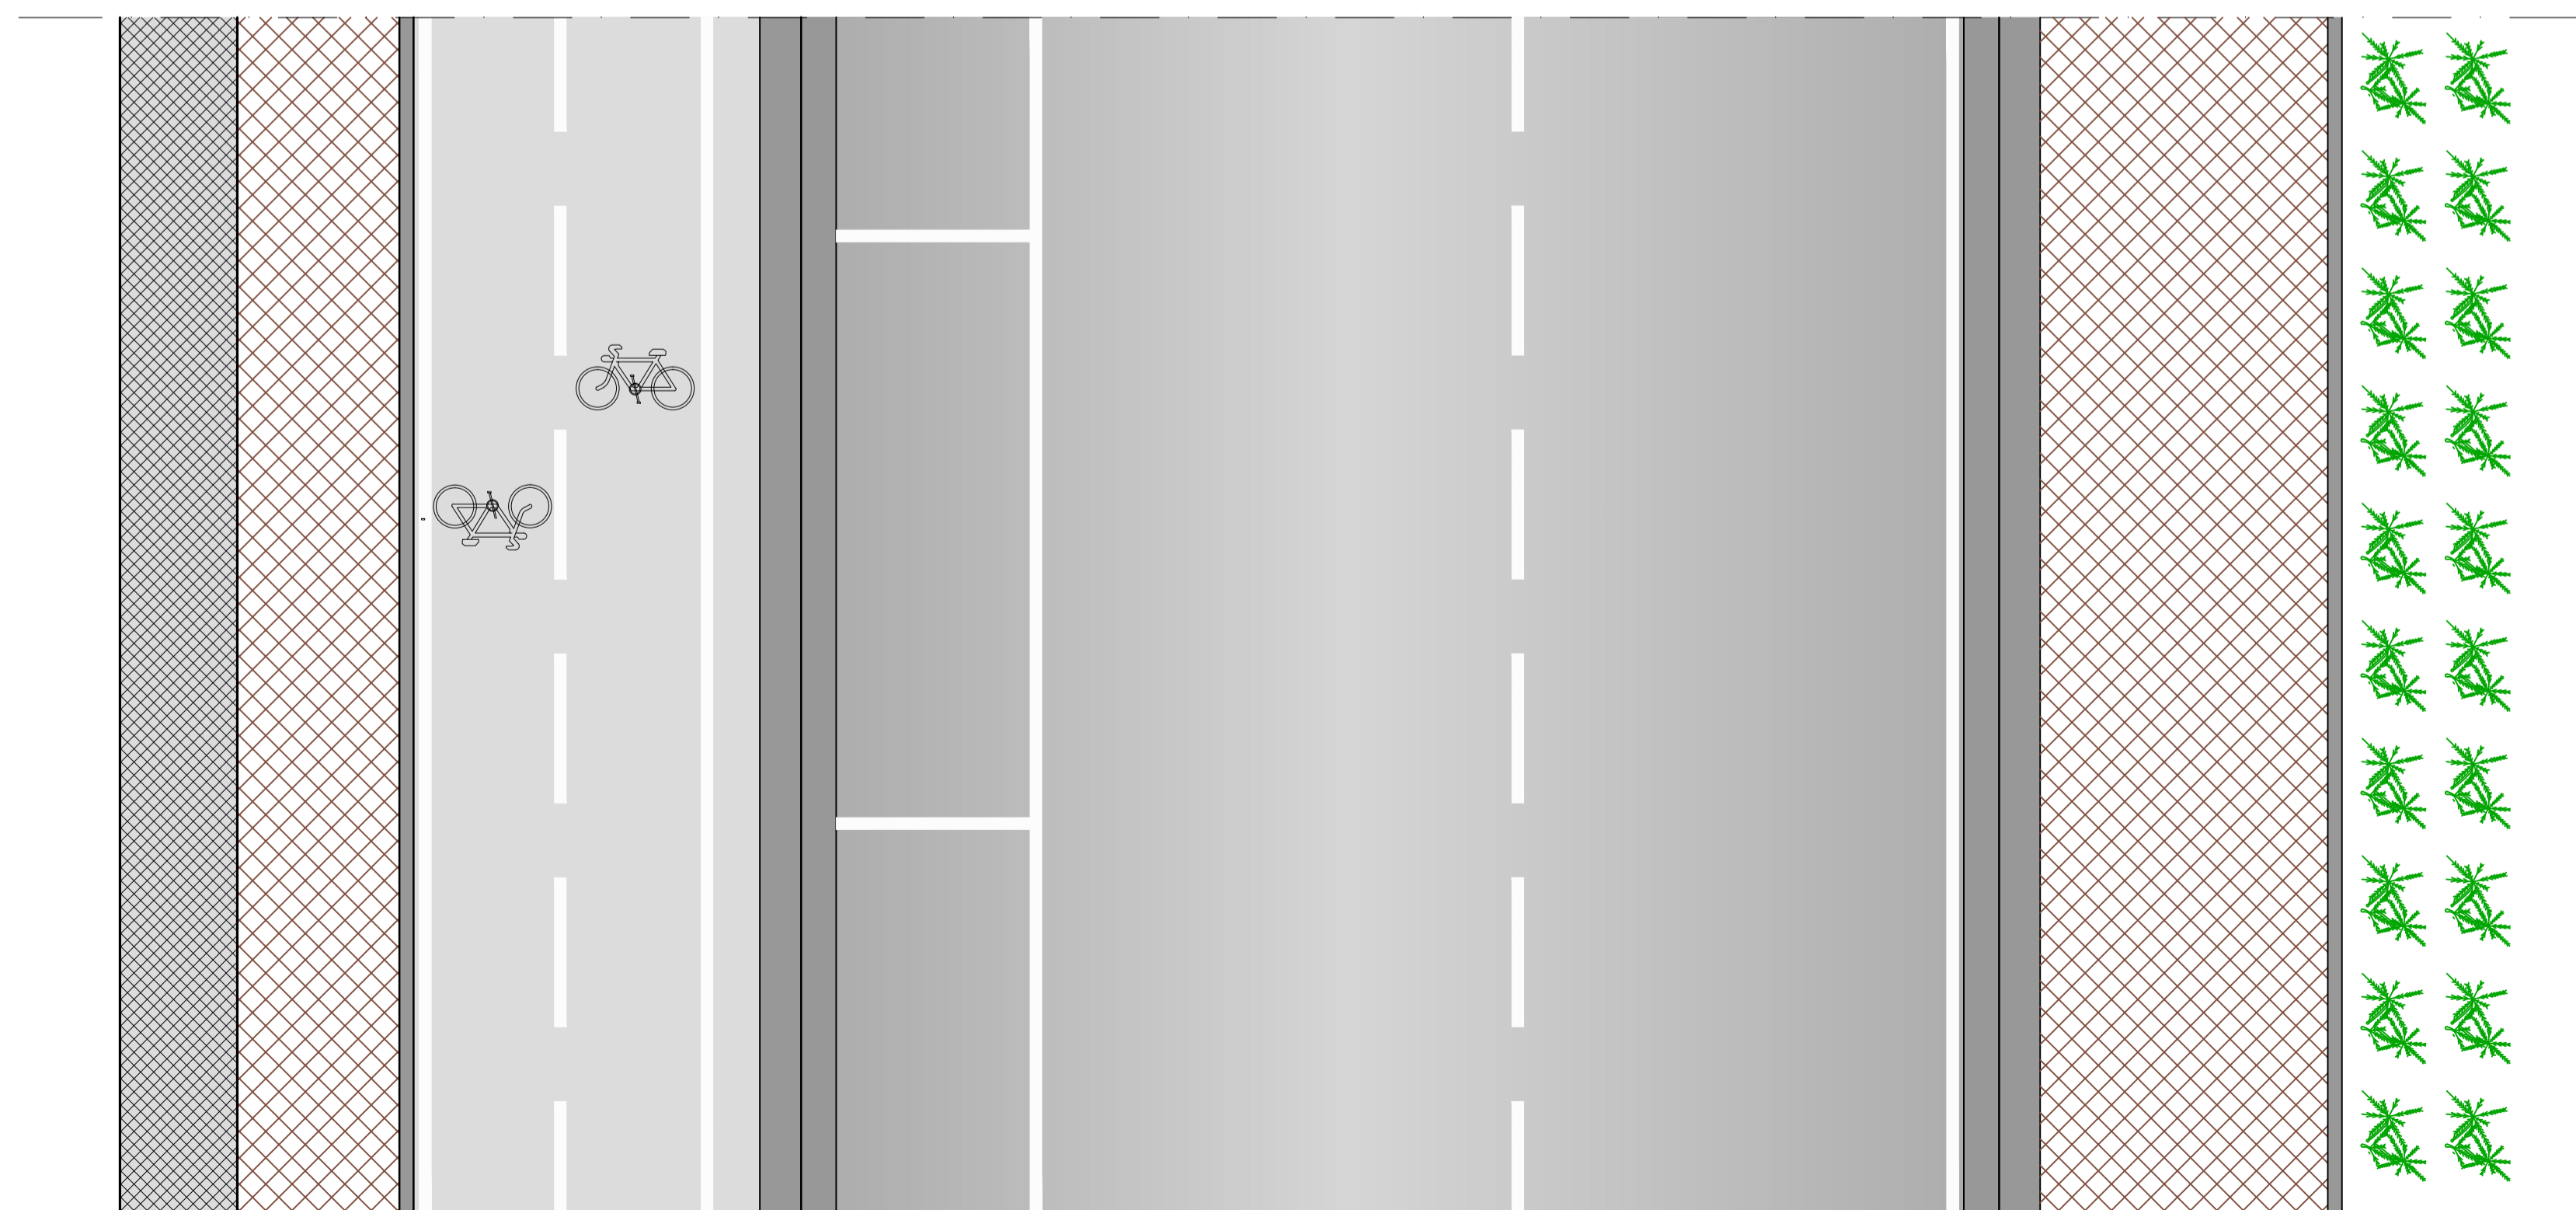

SEZIONE DI PROGETTO

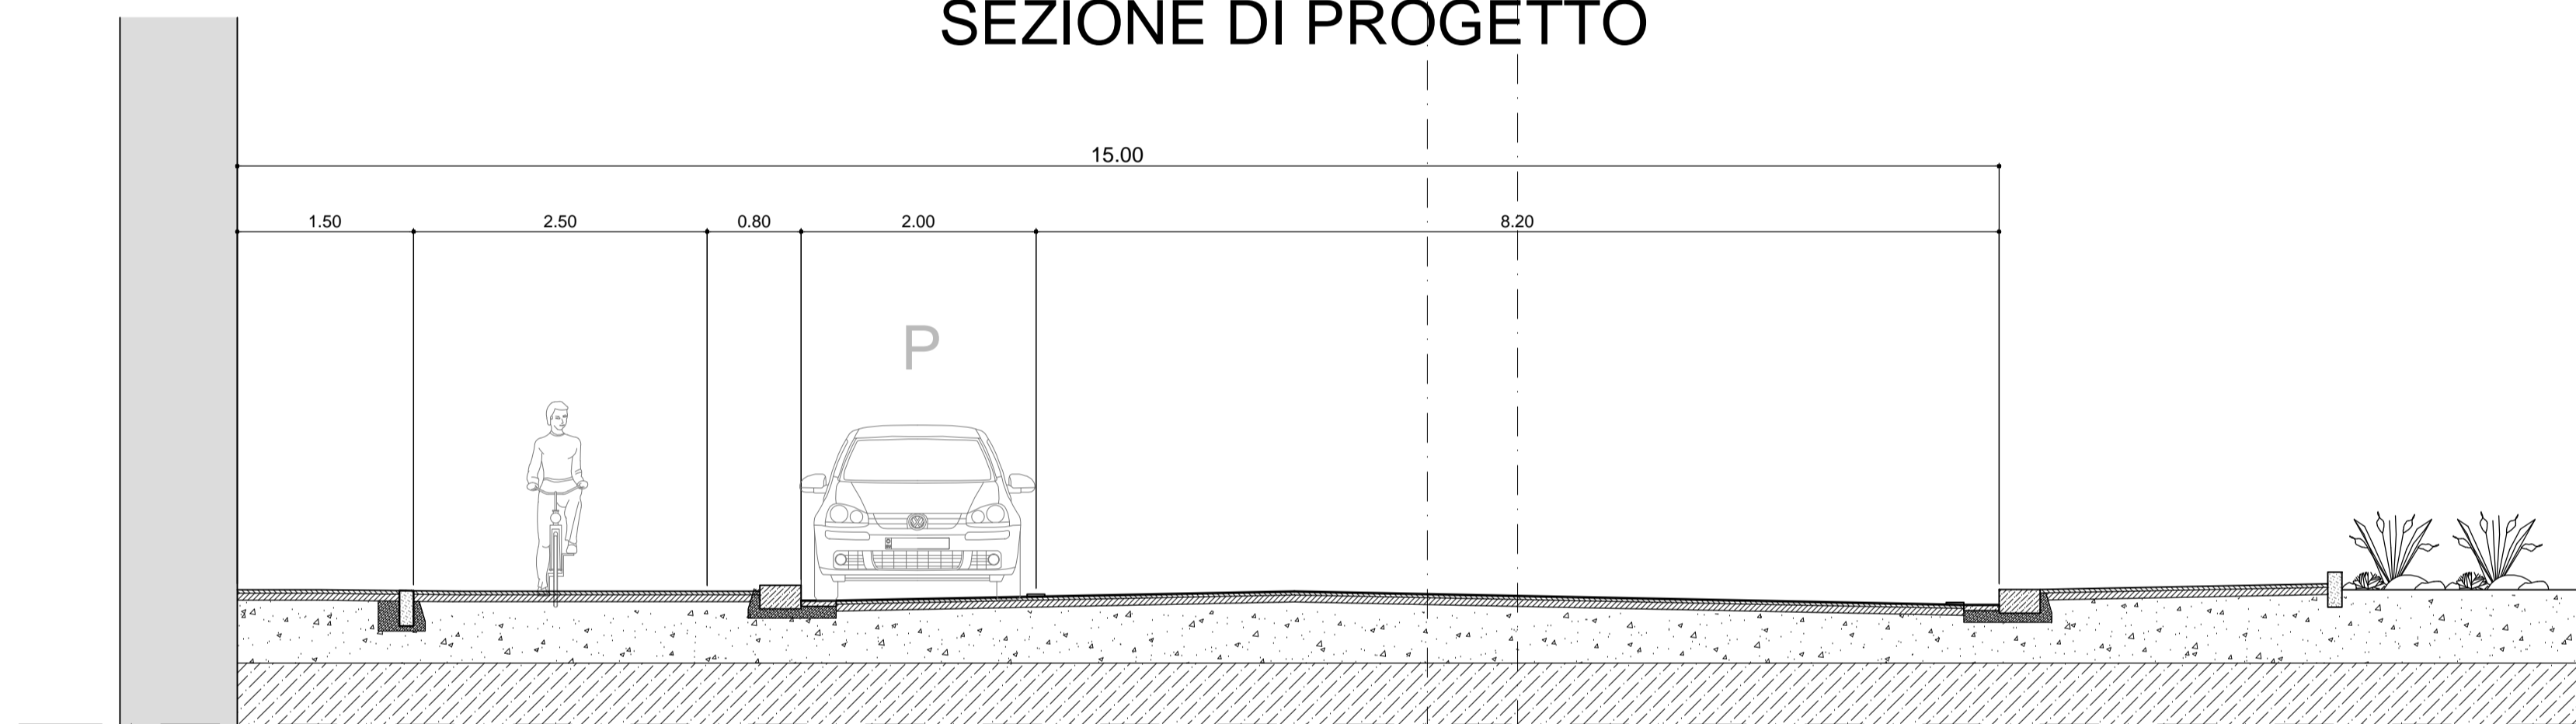

Comune di Bolzano



Gemeinde Bozen

Progetto - Projekt:

Realizzazione nuova pista ciclabile in Corso Libertà
Errichtung eines Radweges in der Freiheitsstrasse

Inhalt:

Contenuto:

Sezione 4 - Zona Giardiniera

Bauherr:
Committente:

Comune di Bolzano - 5.2 Ufficio Mobilità
Stadtgemeinde Bozen - 5.2 Amt für Mobilität

d

c

b

a

0

X

Datum:

Data:

Beschreibung:

Descrizione:

Bearbeitet:

Elaborato:

Geprüft:

Controllato:

Maßstab:

Scala:

Nr.:

N°:

Der Projektant:

Il progettista:

Project code

1283

Projektverantwortlicher:

Responsabile di progetto:

Ing. Giulio Cecchin

File:

Layout:

Plotstyle:

penini ordinari

Questo disegno è proprietà intellettuale dello studio di progettazione e non può essere duplicato né passato a terzi.

Diese Zeichnung ist geistiges Eigentum des Planungsbüros. Sie darf weder vervielfältigt, noch Dritten zugänglich gemacht werden.

MC

ENGINEERING S.R.L. - G.M.B.H.

DOTT. ING. STEFANO MODER

DOTT. ING. GIULIO CECCHIN

VIA MAYR NUSSER STRASSE, N. 26

I - 39100 - BOLZANO/BOZEN

TEL. 0471 - 492528

FAX 0471 - 481749

WWW.HOCHENGEBERS.IT

hw@hochengebers.it