



## SEZIONE ESISTENTE

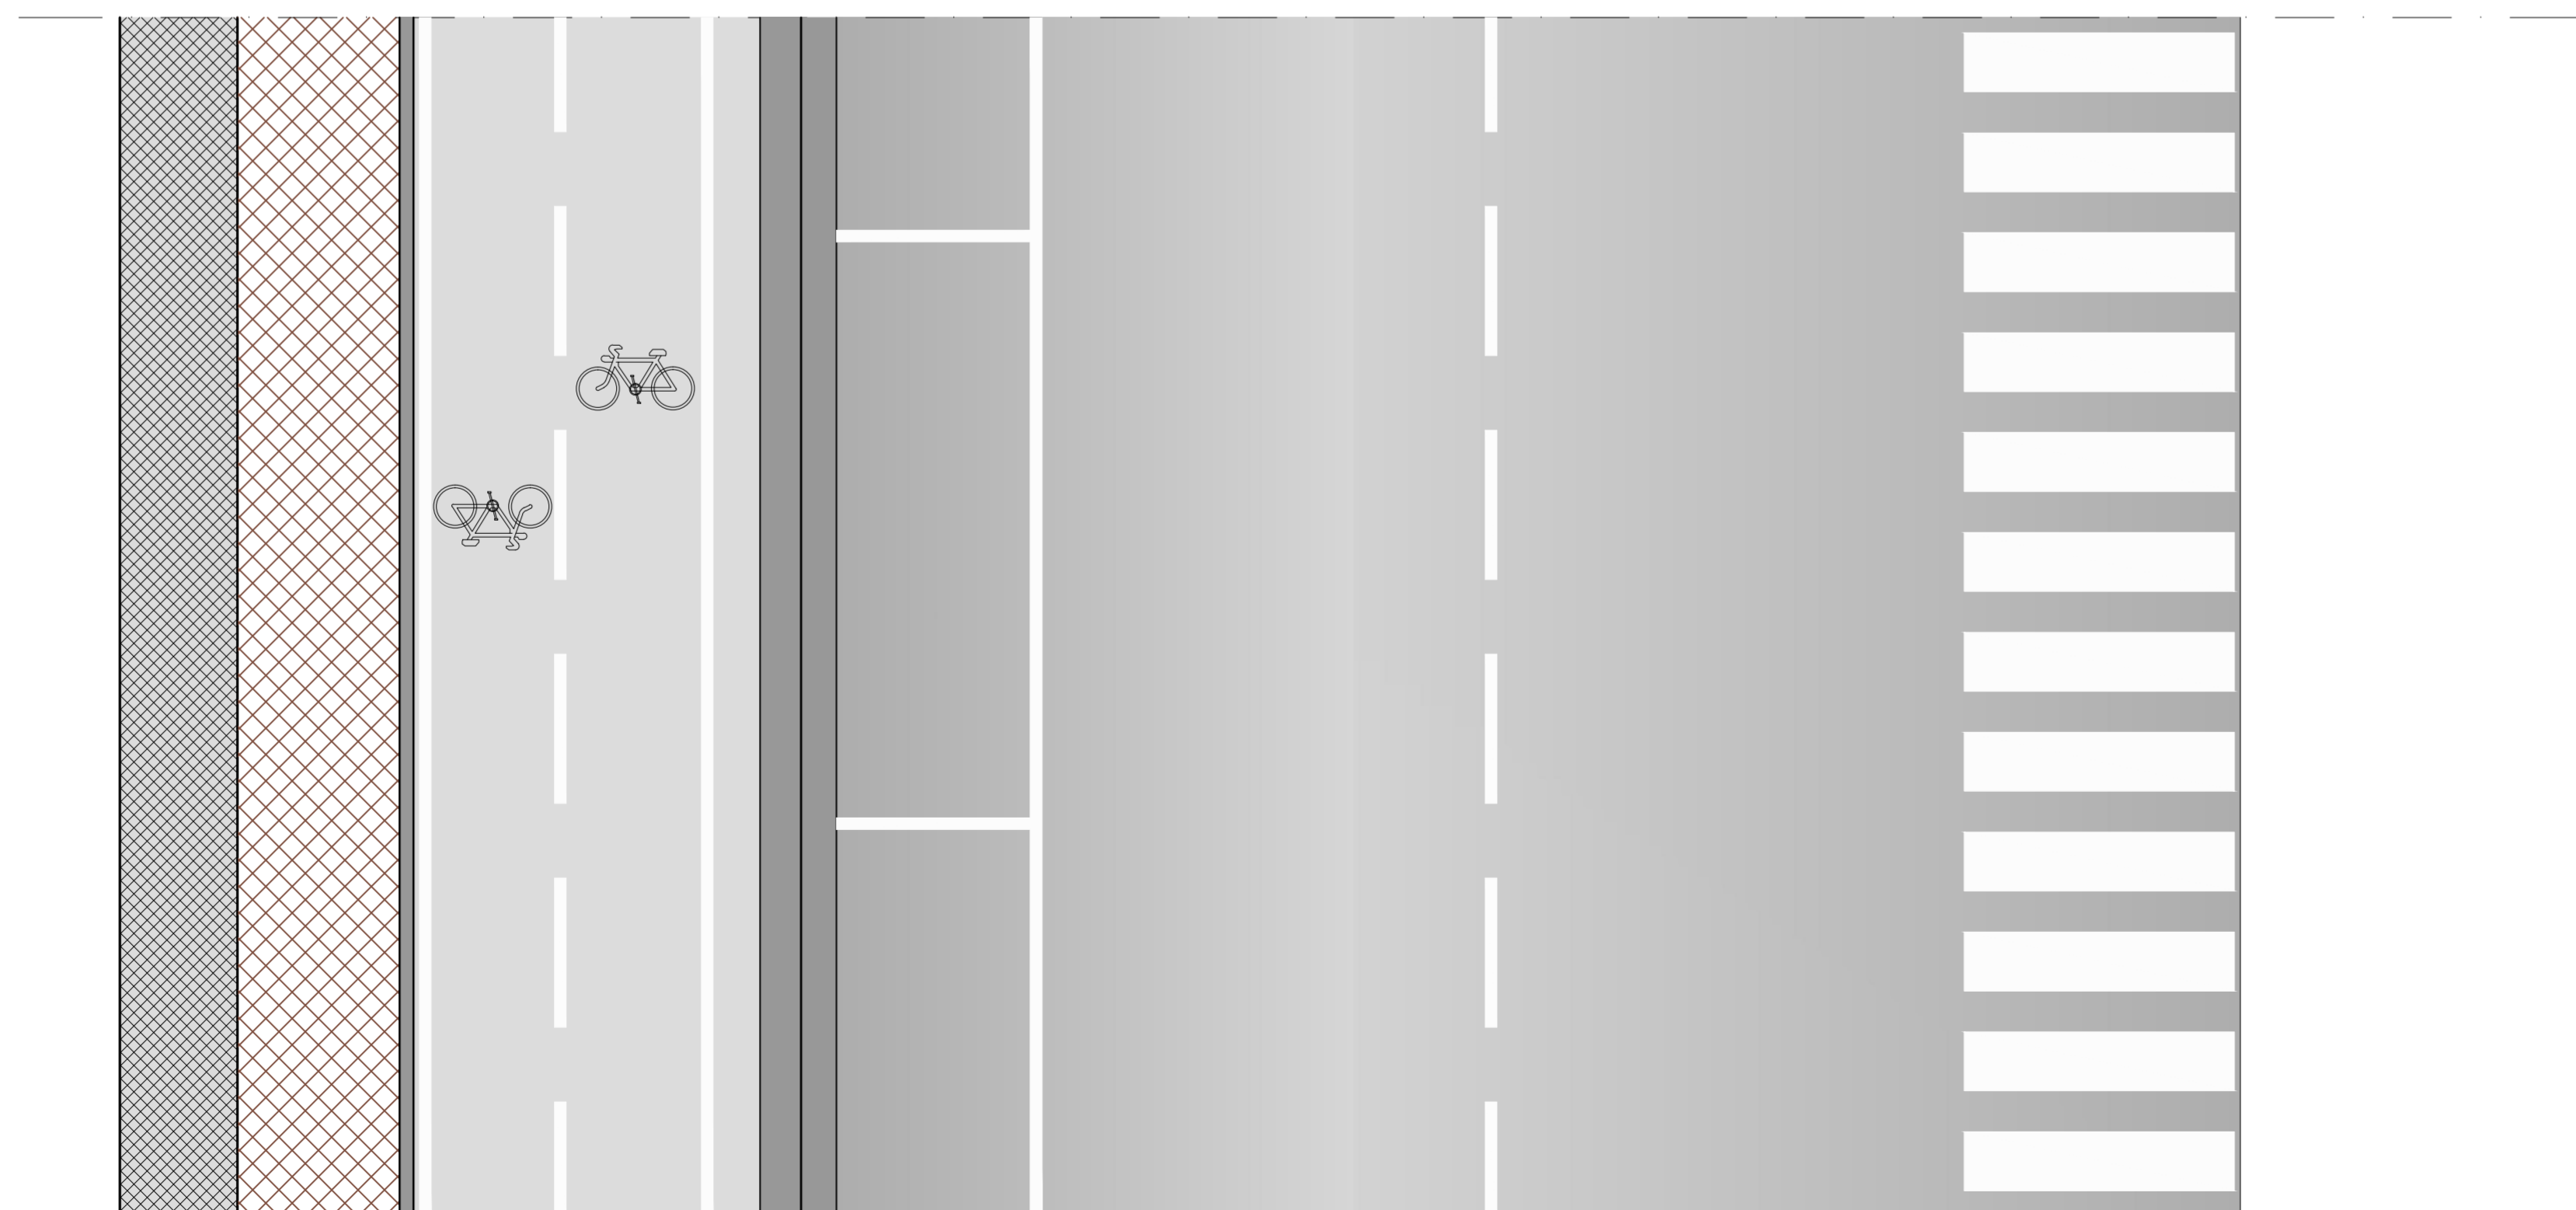

## SEZIONE DI PROGETTO

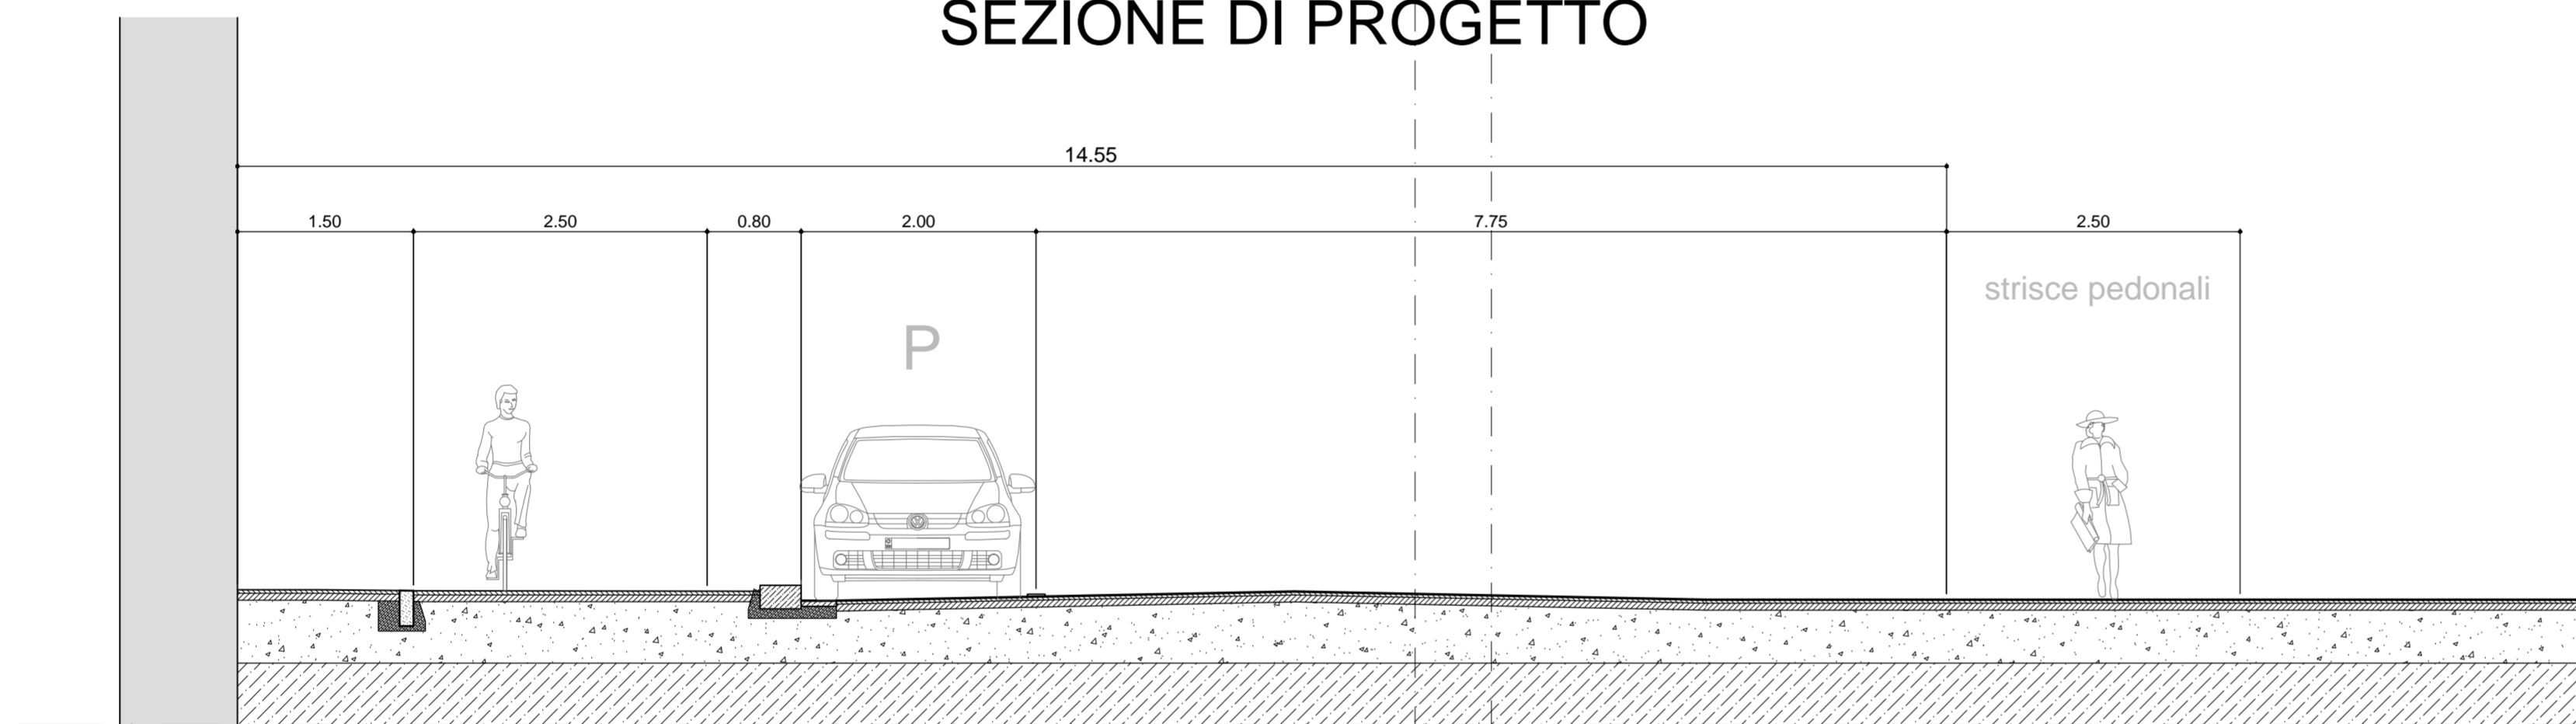

Comune di Bolzano



Gemeinde Bozen


Progetto - Projekt:

Realizzazione nuova pista ciclabile in Corso Libertà  
Errichtung eines Radweges in der Freiheitsstrasse

Inhalt:

Contenuto:

Sezione 5 - Zona P.zza Gries

Bauer:  
Committente:  Comune di Bolzano - 5.2 Ufficio Mobilità  
Stadtgemeinde Bozen - 5.2 Amt für Mobilität

d	-	-	-	-	Maßstab: Scala:	1:50
c	-	-	-	-		
b	-	-	-	-		
a	-	-	-	-		
0	19-02-2018	Erstfassung - Versione originale	G/Ce	G/Ce	Nr.: N°:	6
X	Datum: Data:	Beschreibung: Descrizione:	Bearbeitet: Elaborato:	Geprüft: Controllato:	Der Projektant: Il progettista:	

 DOTT. ING. STEFANO MÖSER  
DOTT. ING. GIULIO CECCHELIN  
ENGINEERING S.R.L. - G.H.B.H.  
VIA MAYR NUßBERG STRASSE N. 26  
I - 39100 - BOLZANO/BOZEN  
TEL. 0471 - 872528  
FAX 0471 - 681787  
WWW.MC-ENGINEERING.IT  
MC@MC-ENGINEERING.IT

File: l:\m018035\_mc\_ciclabile corso liberta\progetto\sezioni\sezioni tipo.dwg  
Layout: - Plotstyle: penini ordinari Project code: 1293  
Projektverantwortlicher:  
Responsabile di progetto: Ing. Giulio Cecchelin

Questo disegno è proprietà intellettuale dello studio di progettazione e non può essere duplicato né passato a terzi. Diese Zeichnung ist geistiges Eigentum des Planungsbüros. Sie darf weder vervielfältigt, noch Dritten zugänglich gemacht werden.