
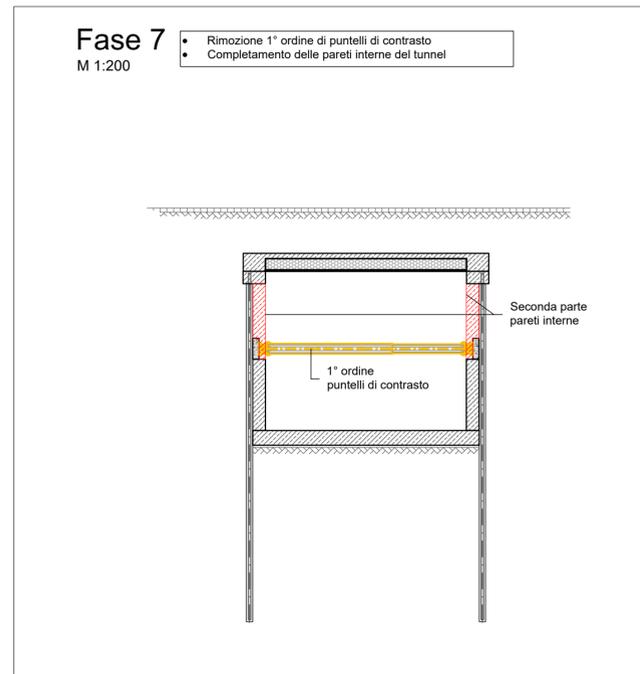
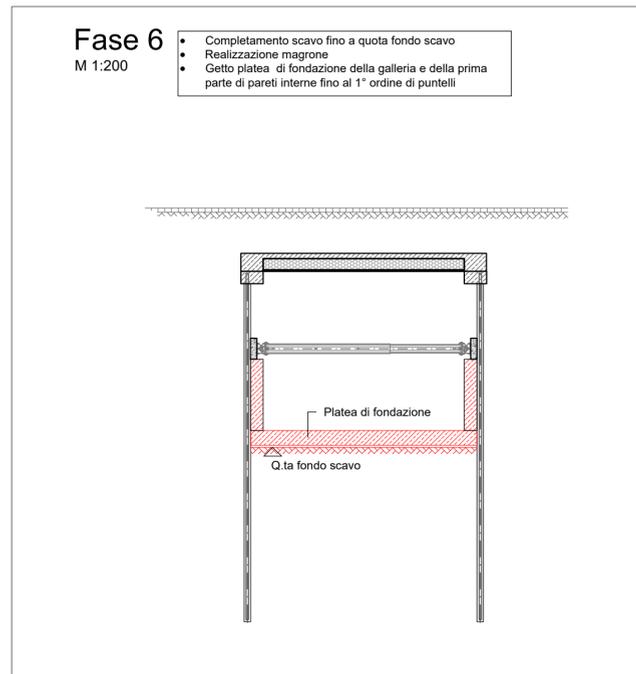
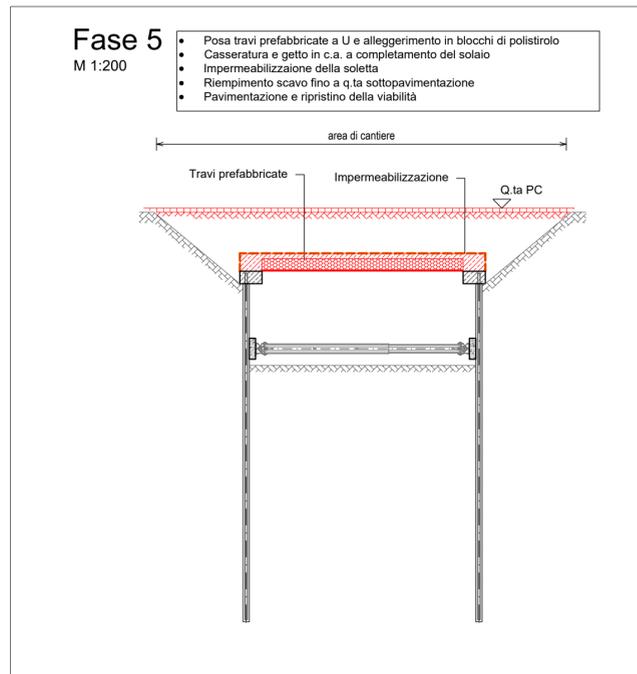
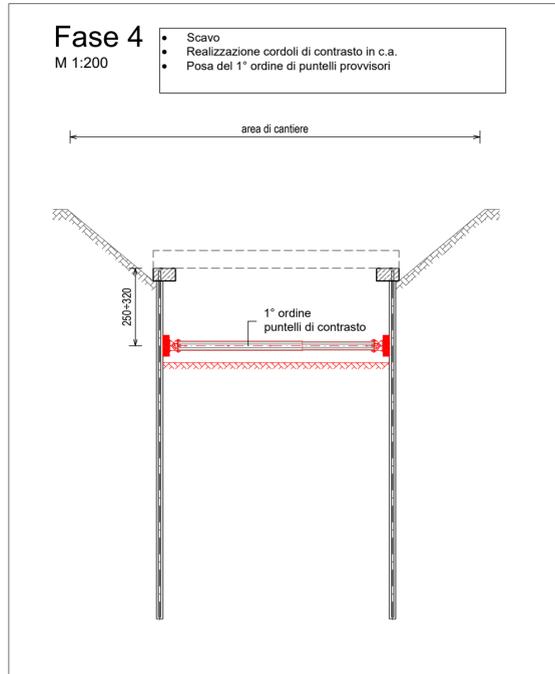
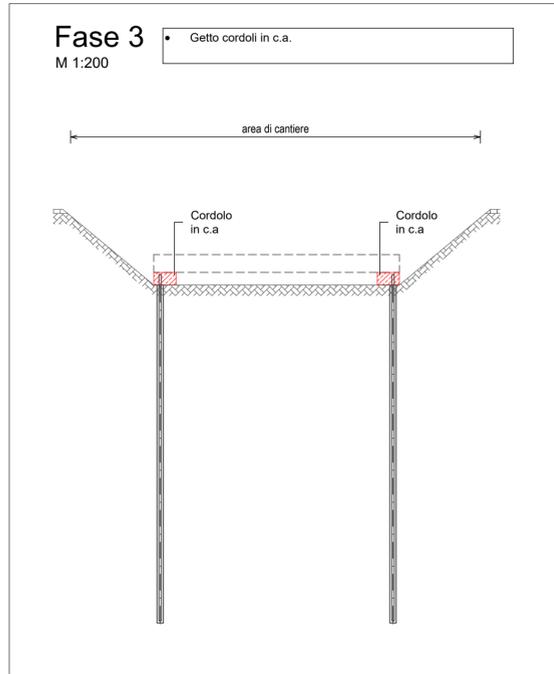
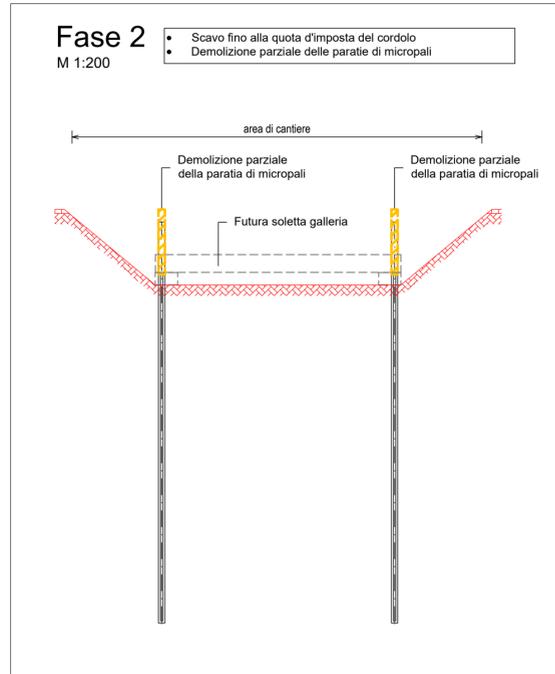


FASI ESECUTIVE "PIAZZA VERDI" - SEZIONE O-O

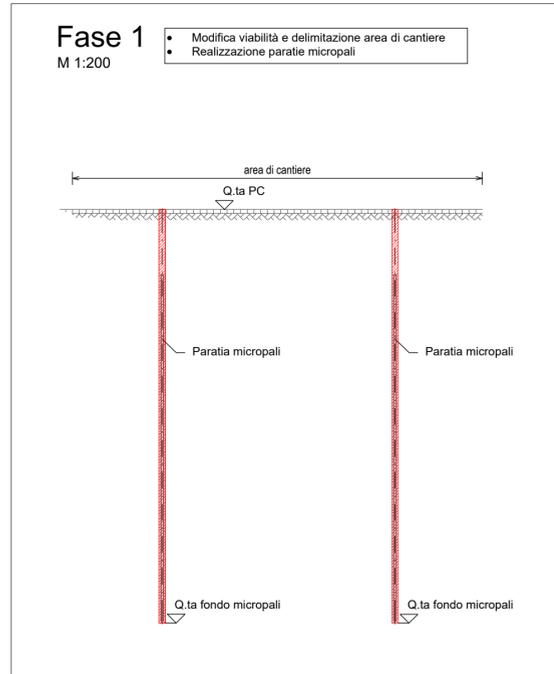

COMUNE DI: BOLZANO

DIREZIONE LAVORI: PROGETTO:

WaltherPark

TUNNEL DI ACCESSIO E SISTEMAZIONI VIARIE


PROGETTISTA:

Ing. S. CARRARO



PIANO DI RIQUALIFICAZIONE URBANISTICA -
ZONA VIA PERATHONER - ALTO ADIGE

Ing. D. STELLA

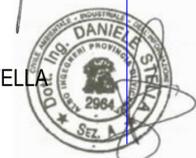

CLIENTE:



Sede Centrale:
via C. Marx 101 Carpi (MO) - ITALY
Ph. +39.059.6322111



Costruzioni Repetto Srl
Via Marie Curie 15 I-39100 BZ
Ph. +39.0471.500937

PROGETTO COSTRUTTIVO

CODICE COMMESSA: 20-004

OGGETTO:

SCALA: 1:10 - 1:100

DATA: 19.06.2020

FORMATO: A2+1

TAVOLA NUMERO: C2151B

IMBOCCO E
SOTTOATTRAVERSAMENTO
PIAZZA VERDI

OPERE PROVVISORIALI
FASI ESECUTIVE - TAV.1



Galleria Spagna 35
- Torre B -
35127 - Padova
tel. +39 049 8646799
www.sogen.it
tecnico@sogen.it
SOCIETA' DI INGEGNERIA

REVISIONE	DATA	DESCRIZIONE	DISEGNATO	CONTROLLATO	APPROVATO
A	27.05.2020	EMISSIONE	E.G.	D.S.	S.C.
B	19.06.2020	AGGIORNAMENTO SECONDO OSSERVAZIONI DD.LL.	E.G.	D.S.	S.C.
C					
D					
E					