



## KAUFHAUS BOZEN

# DAS INFRASTRUKTURPROJEKT IL PROGETTO INFRASTRUTTURALE

## Vermessung, bestehende Infrastrukturen Rilievo, sottoservizi esistenti

W:\2013\13-105 Kaufhaus Bozen\K04 VP02 Infr01 Cad\Trab\Bilder\B C 00 - KHBZ - COPERTINA INFRASTRUTTURE.dwg

Bearbeitet-Elaborato: .	Maßstab-Scala	Nr.	<b>B.b.01 - 02</b>
Datum-Data: LUGLIO 2014	-	Einlage-Nr.	-
Änderungen-Varianti		Datum-Data	bear. / rev.
a	-	-	-
b	-	-	-
c	-	-	-
d	-	-	-

Bauherr/Committente:



KHB Kaufhaus Bozen GmbH  
Eine Gesellschaft der SIGNA Gruppe.

General Contractor - Projektmanagement:



ICM Italia General Contractor Srl

Planungsteam/Team di Progettazione:



AE 13.0043






Büro für  
Verkehrs- und  
Raumplanung



Erfolg mit Qualität



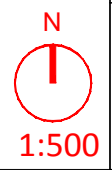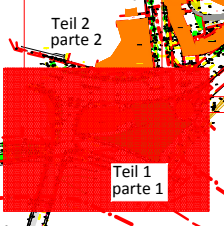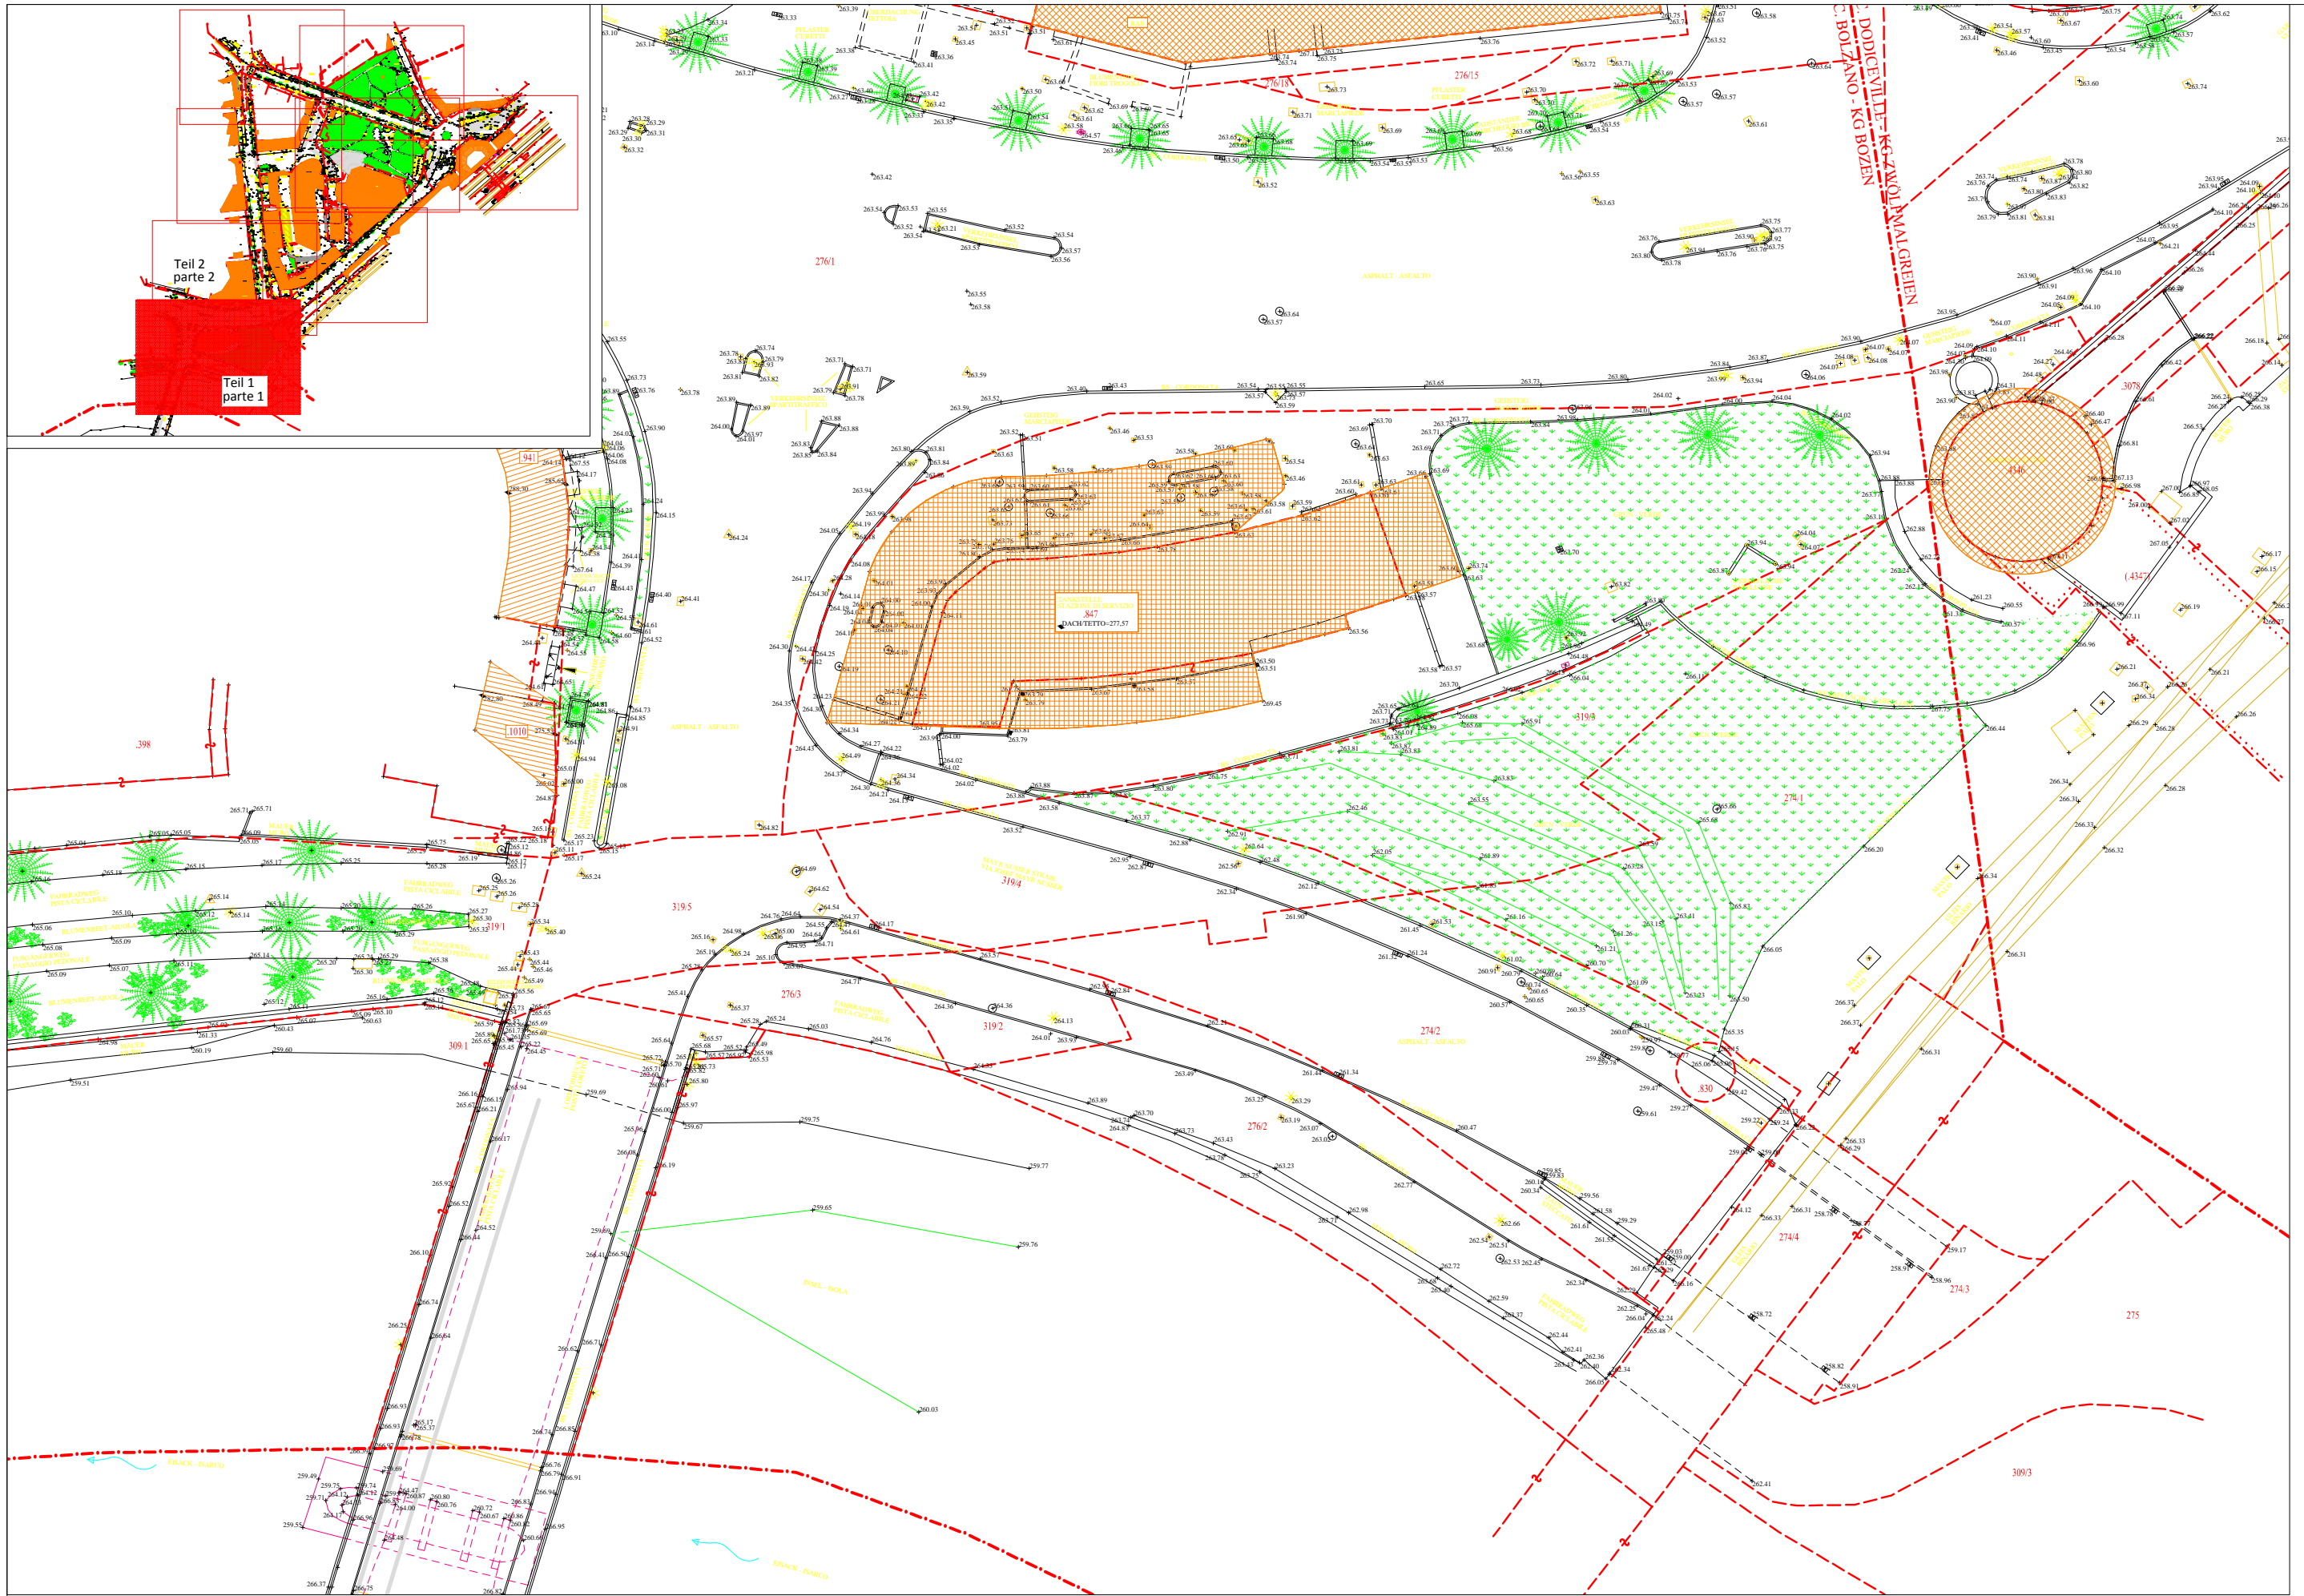

Nr.: **B.b.1.1**  
 planpunkt  
 BERGMEISTER  
 ataengineering  
 Büro für  
 Vermessung und  
 Raumplanung  
 BVR

**B. INFRASTRUKTUREN - B. INFRASTRUKTURE**  
**Vermessung Abschnitt Teil 1**  
**Rilievo topografico - parte 1**

Titel / Titolo:  
 General Contractor-Projektmanagement:  
 ICM Italia  
 General Contractor Srl  
 ICM  
 Bauherr/Committente:  
**SIGNA**  
 SIGMA  
 Eine Gesellschaft der SIGNA Gruppe















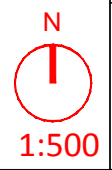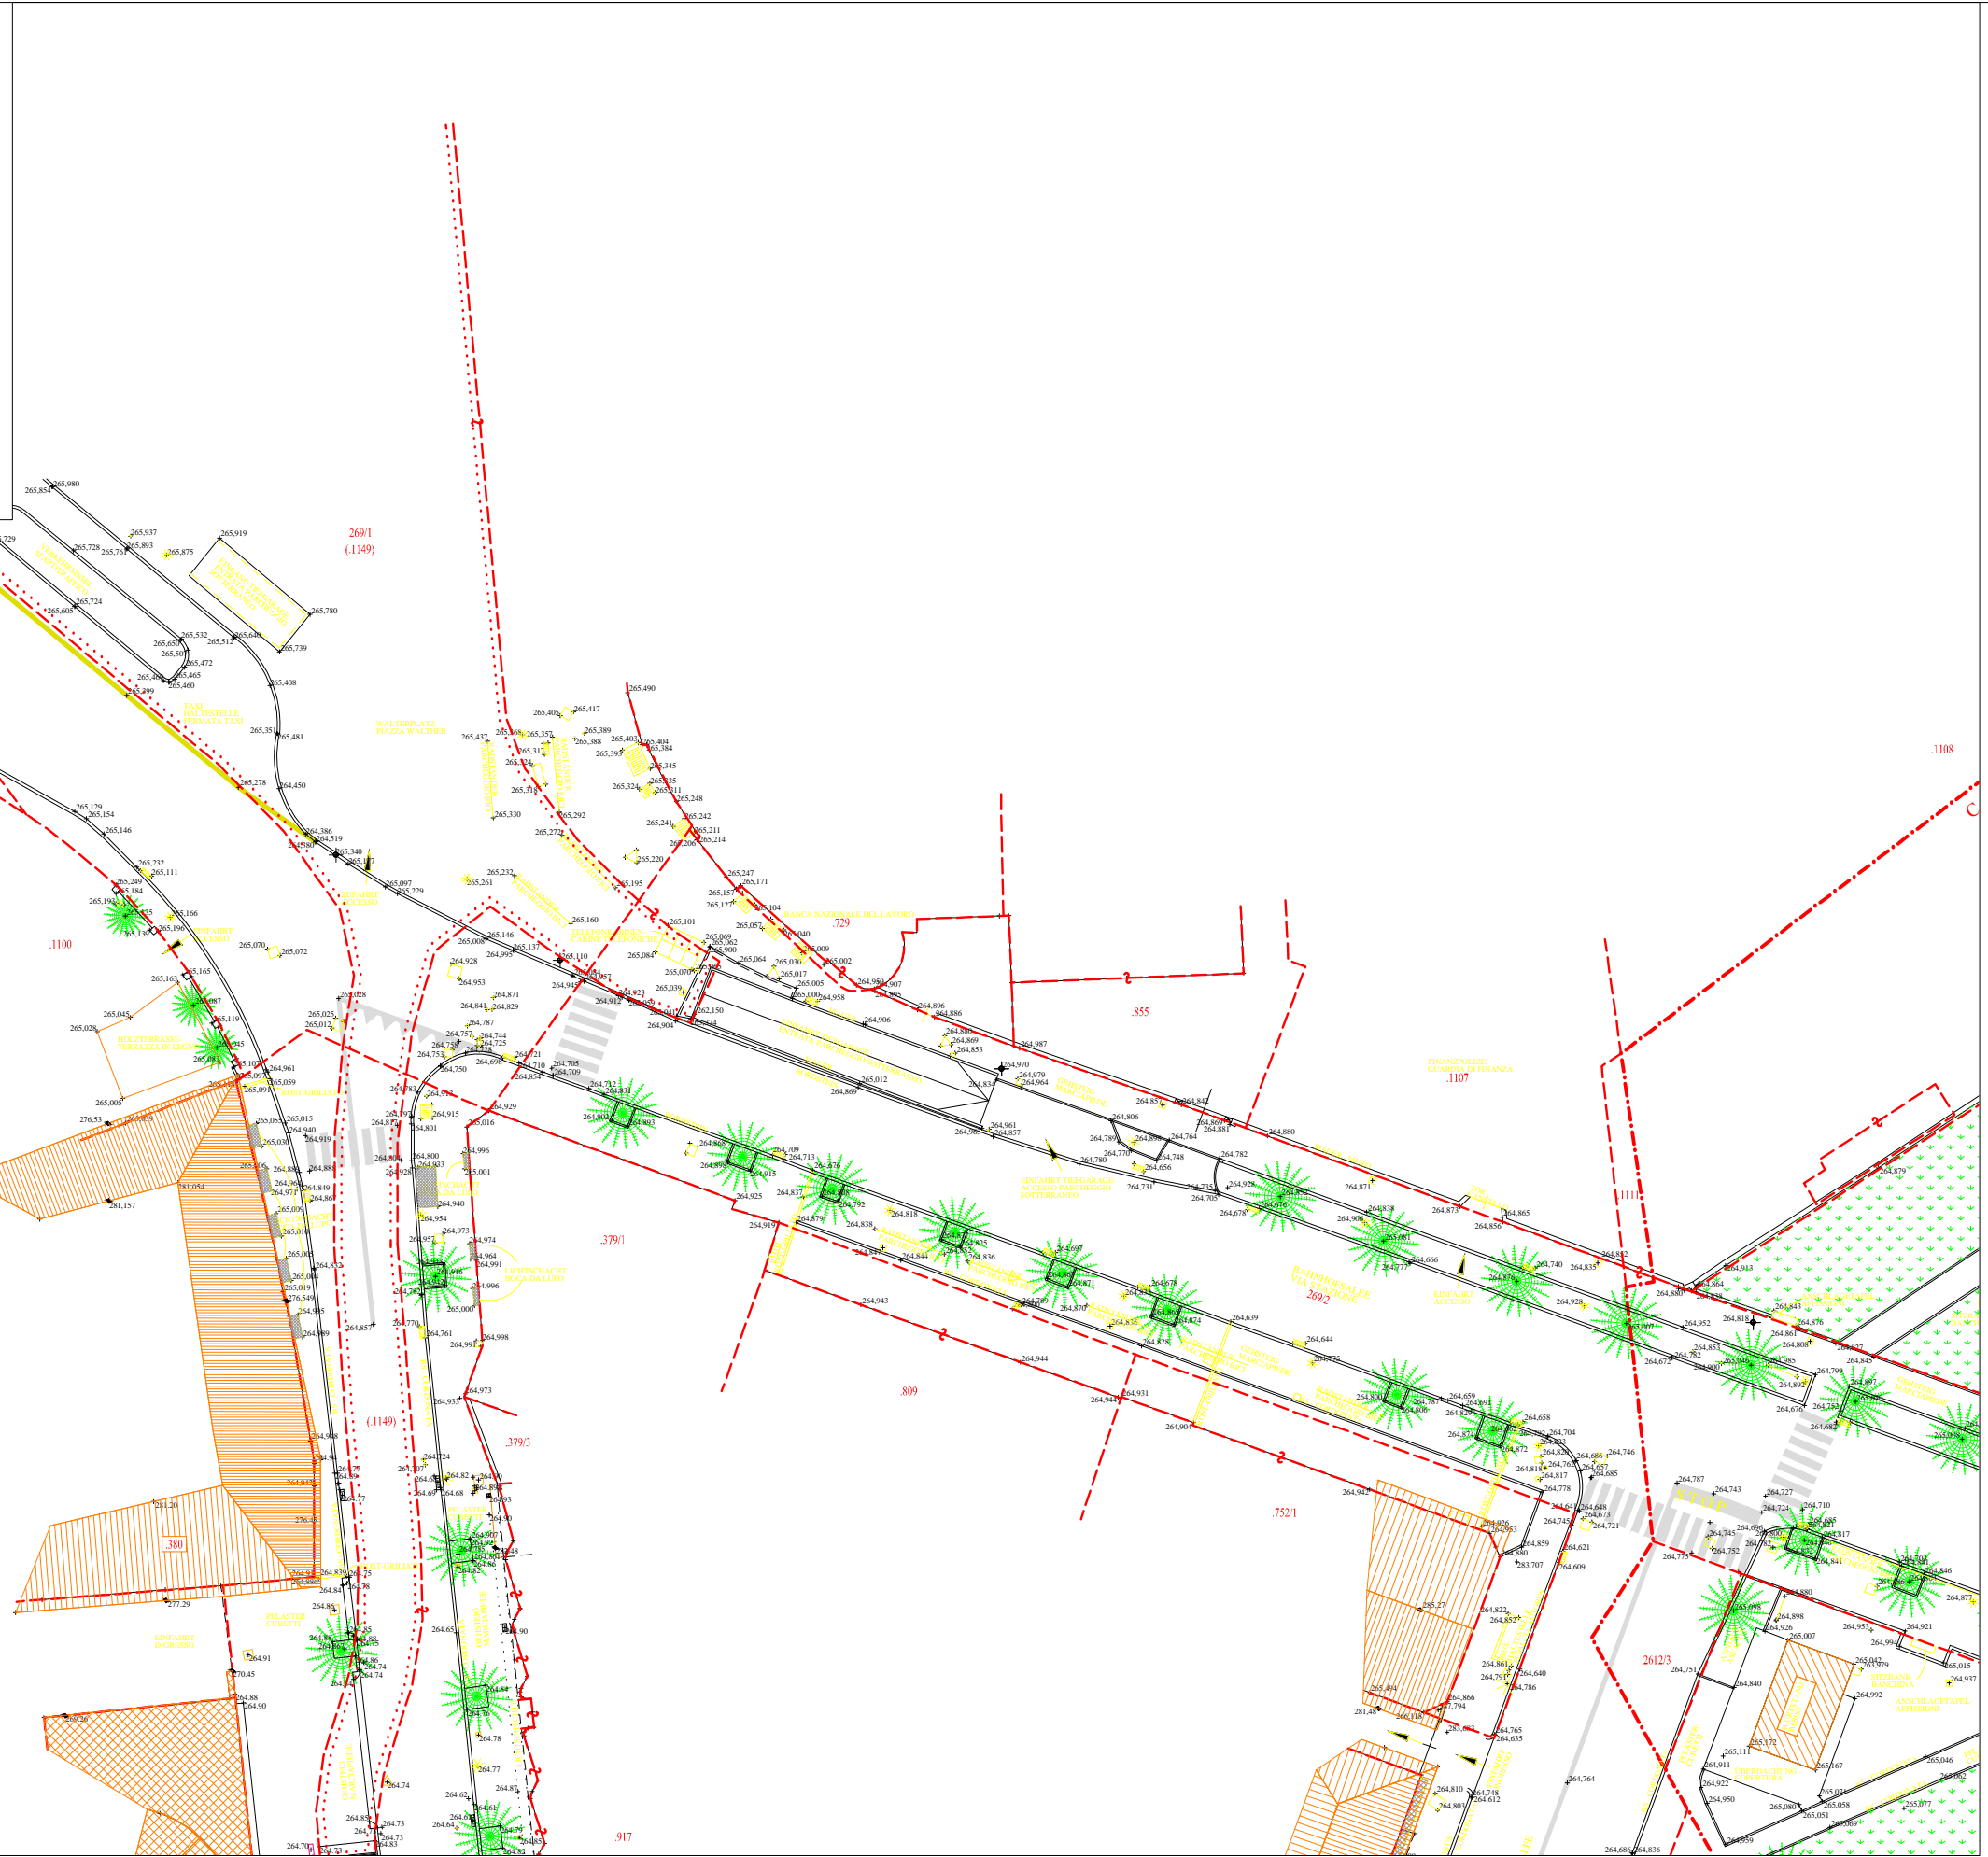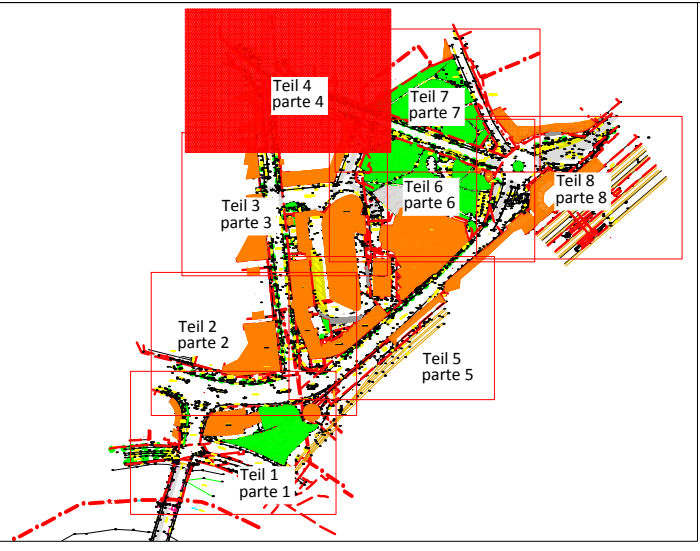



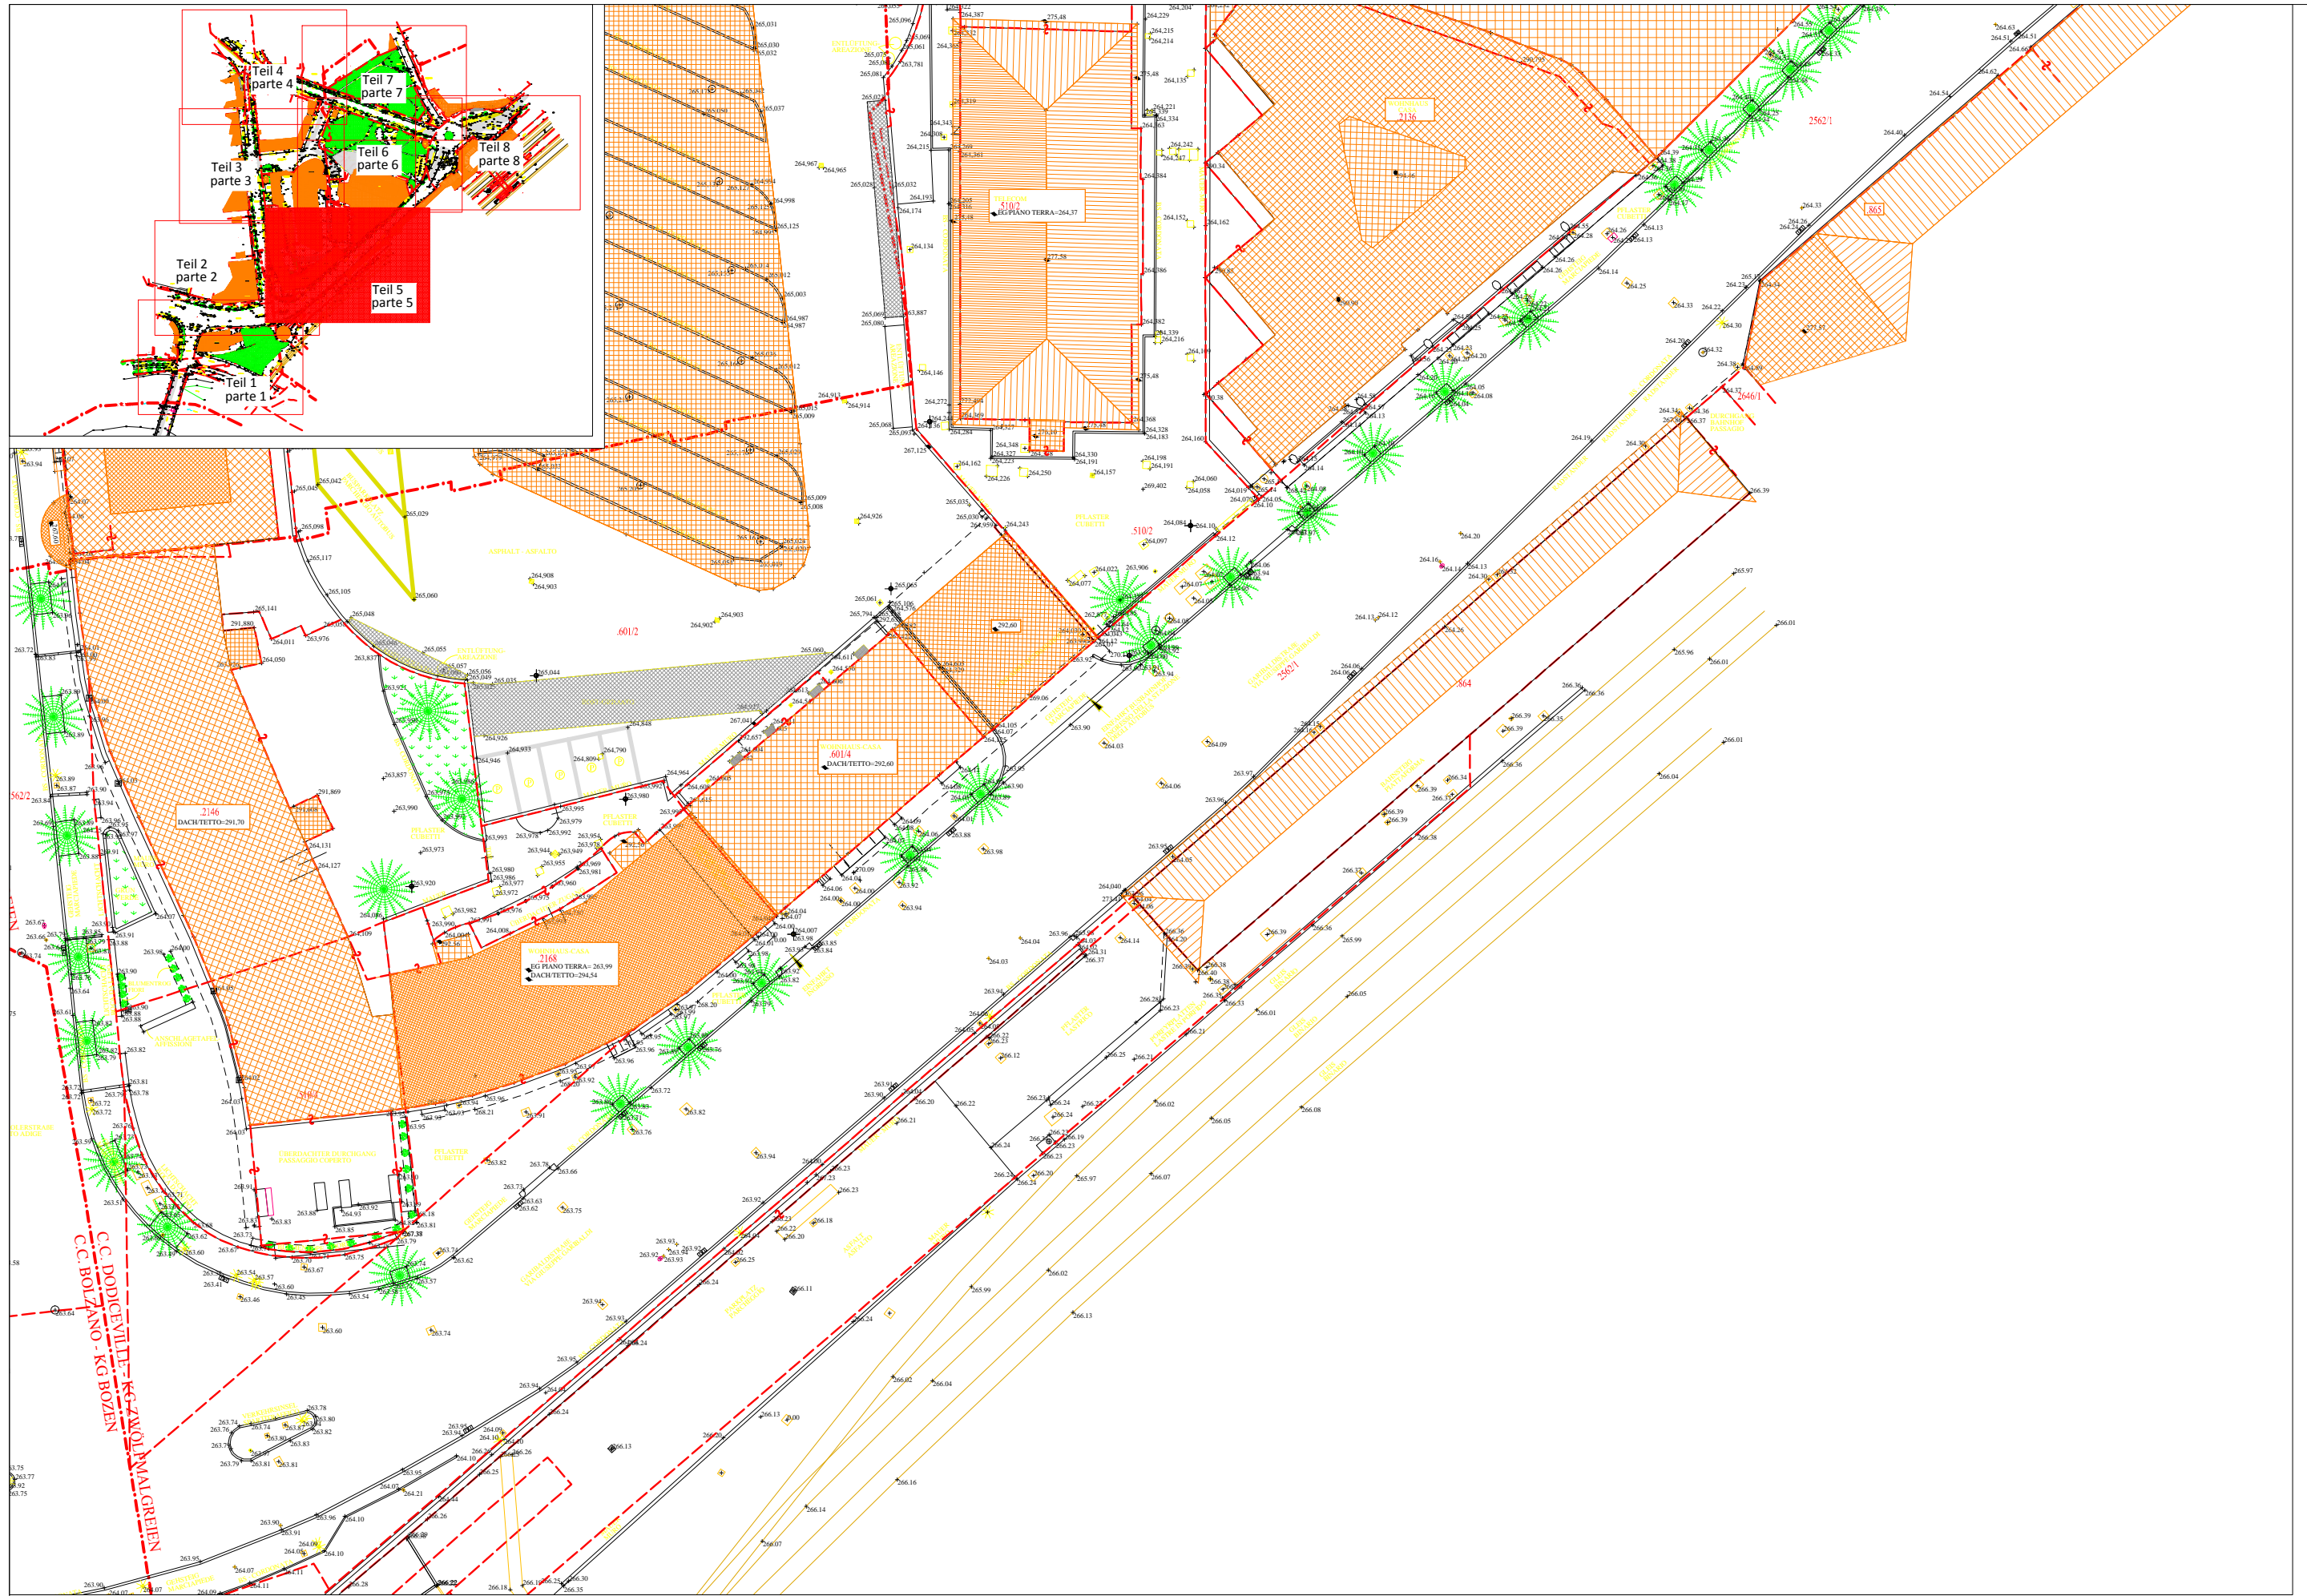

1:500

Bauherr/Comittente:  
**SIGNA**  
 S.p.A. - Via S. Maria della Gamba, 1  
 39100 Bolzano - Italia  
 Eine Gesellschaft der SIGNA Gruppe

General Contractor-Projectmanagement:  
**ICM**  
 ICM Italia  
 General Contractor Srl


Title / Titolo:  
**B. INFRASTRUTTURE - B. INFRASTRUTTURE**  
 Vermessung Abschnitt Teil 5  
 Rilievo topografico - parte 5

**ataengineering**  
 Büro für  
 Vermessung und  
 Raumplanung  
**BVR**

planpunkt  
 BERGMEISTER

Nr.:  
**B.b.1.5**







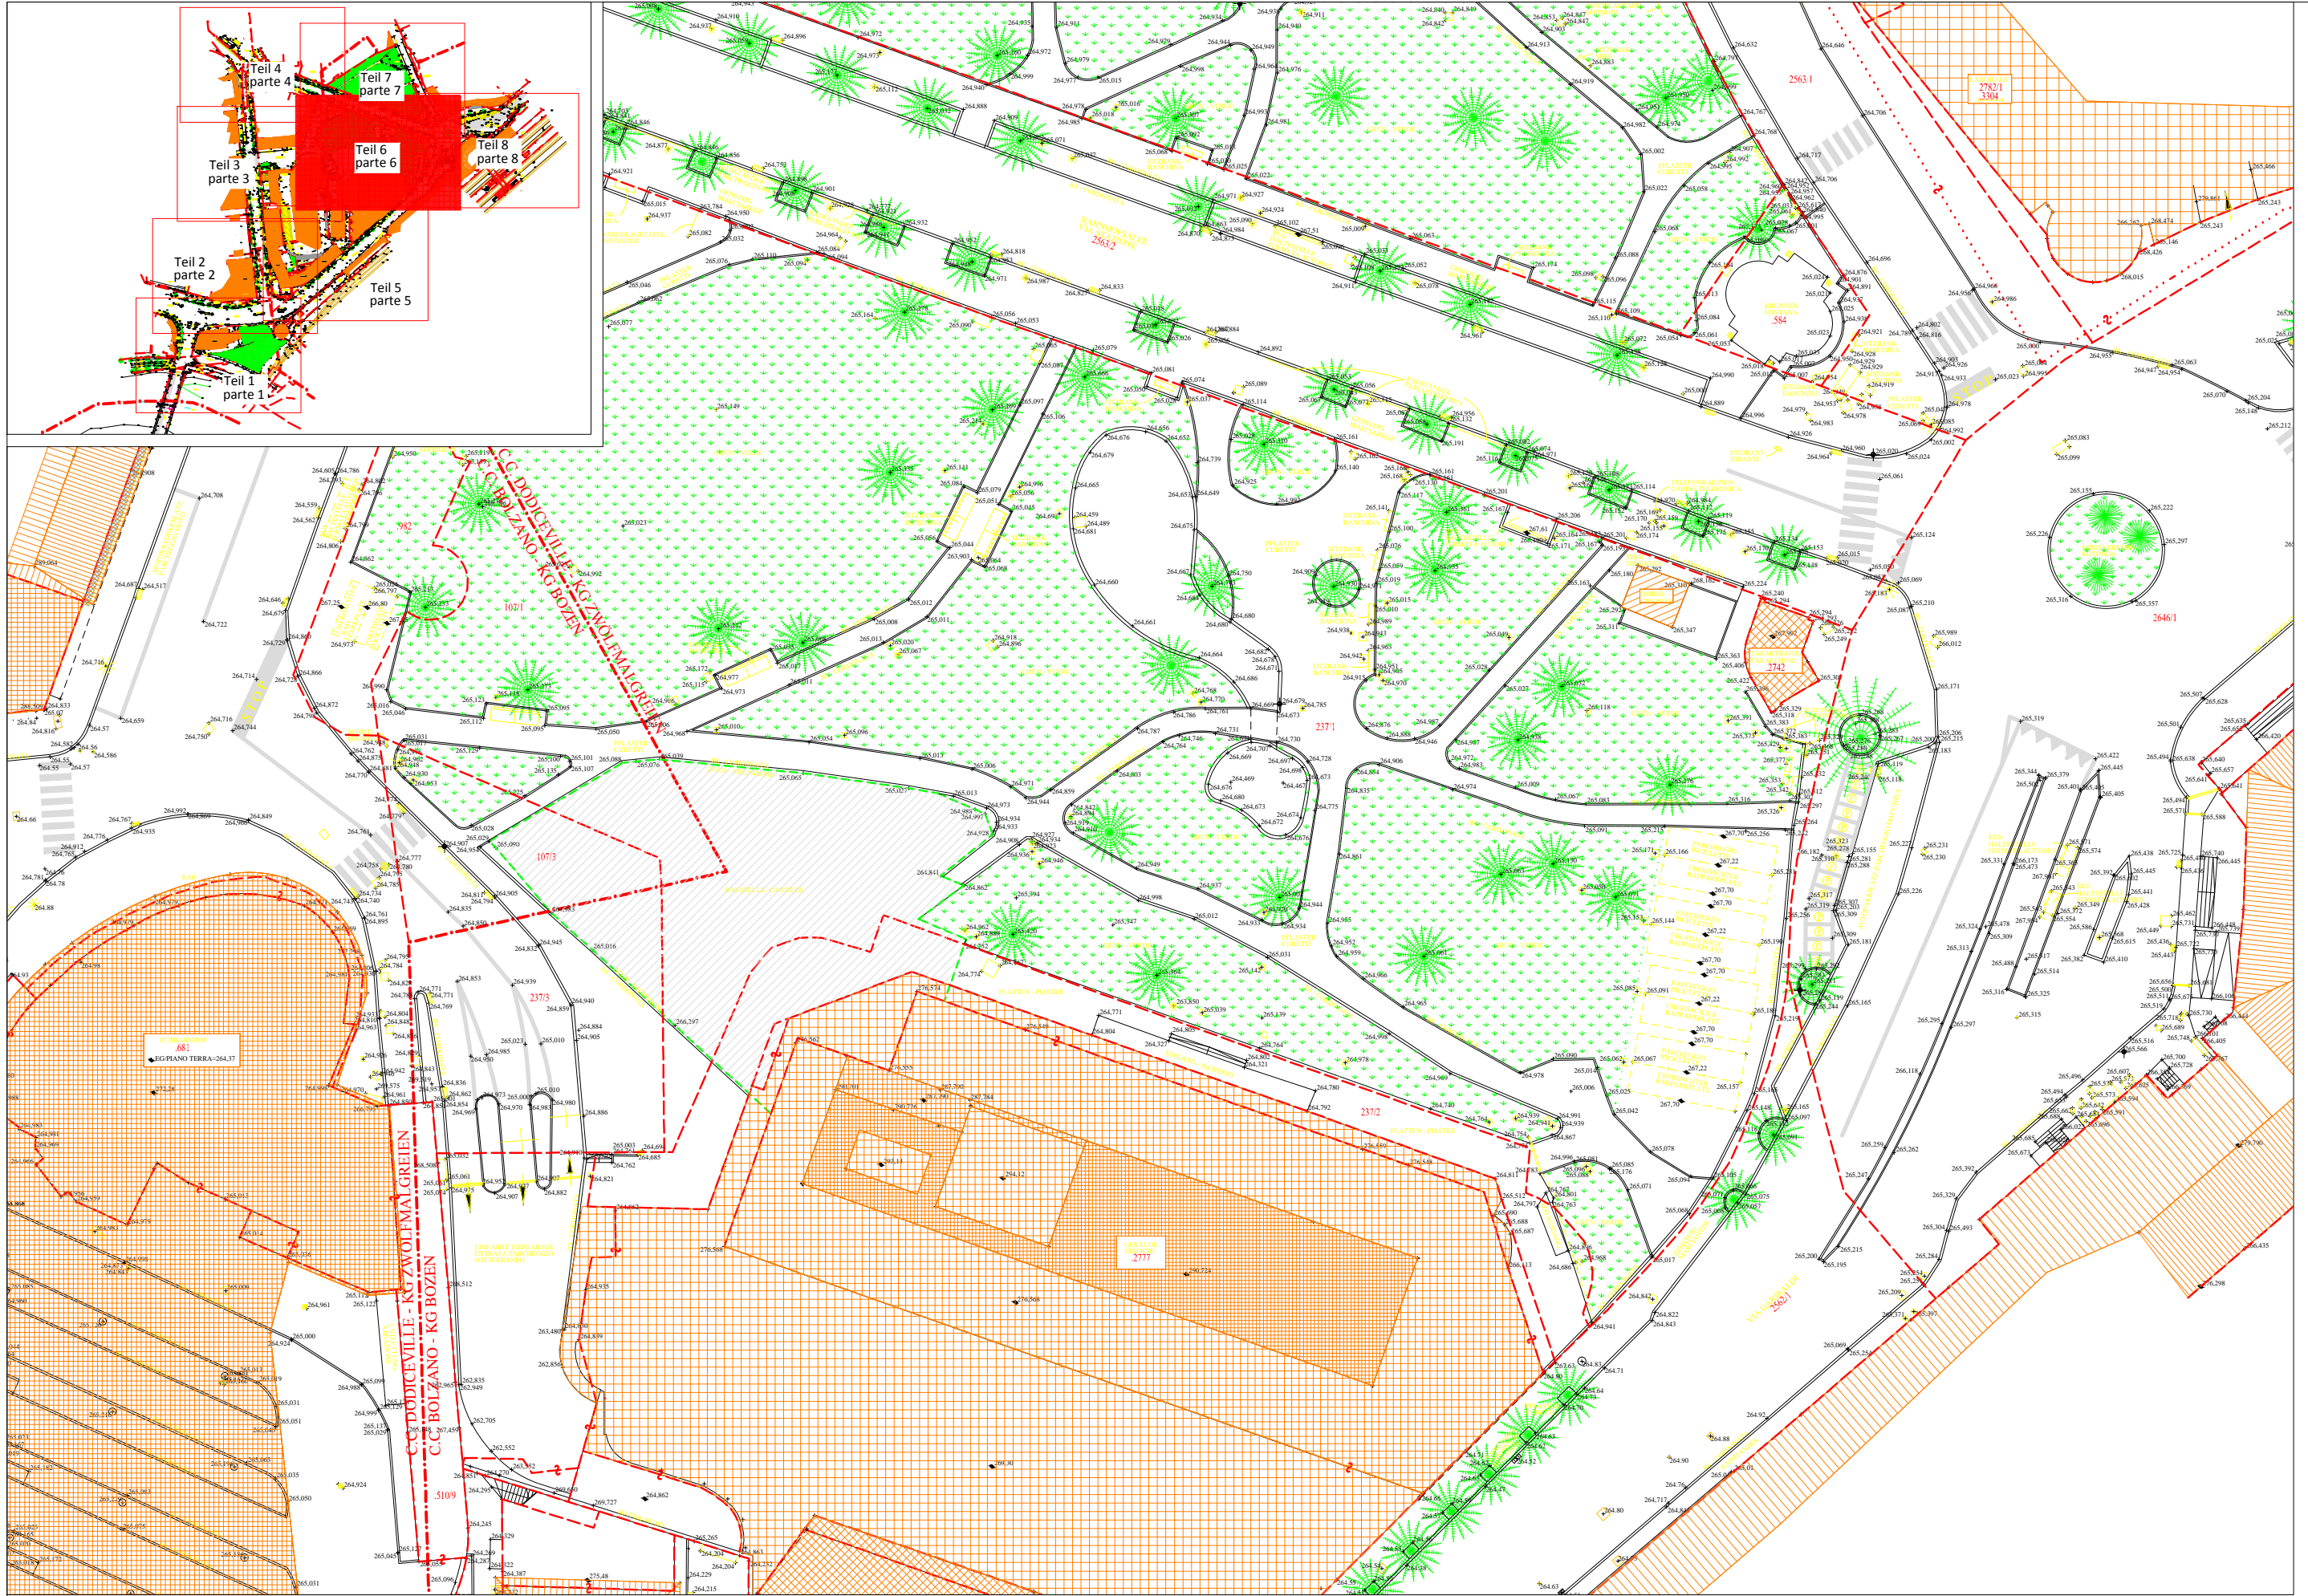









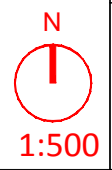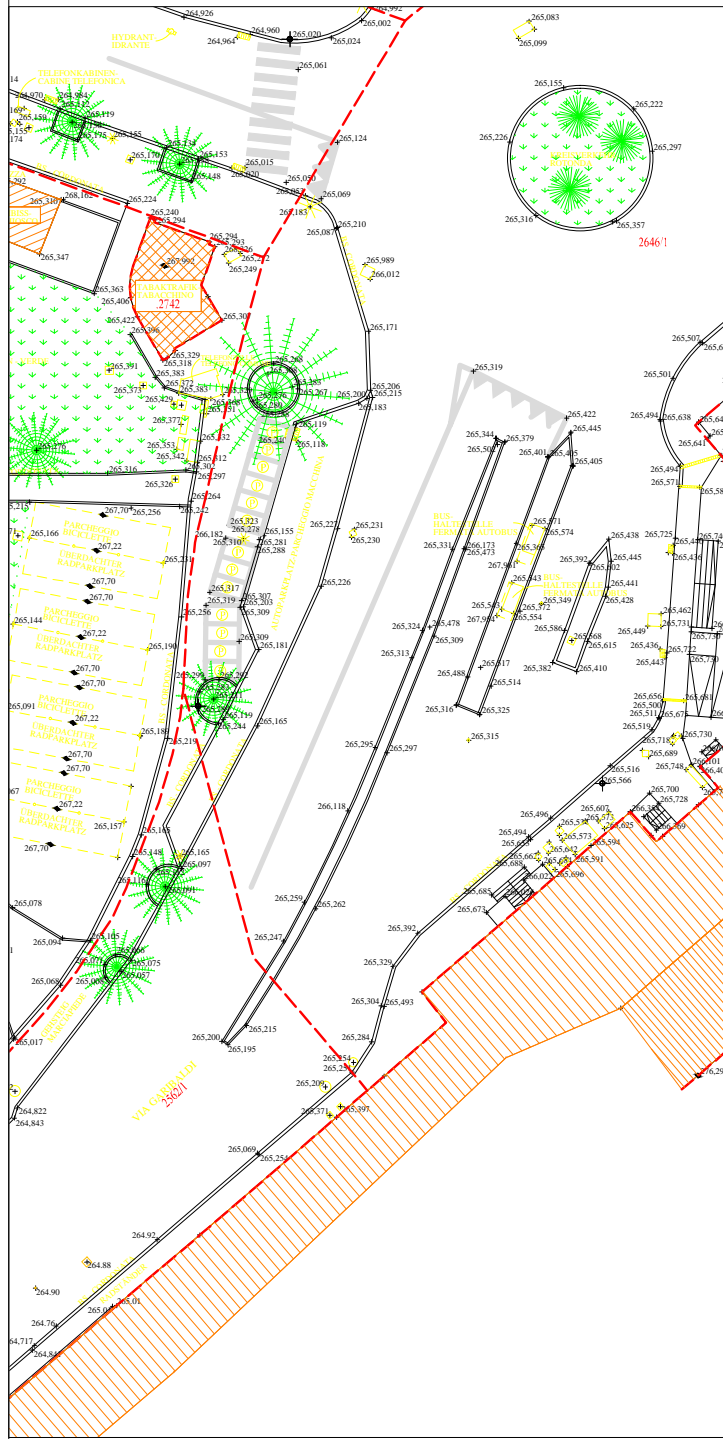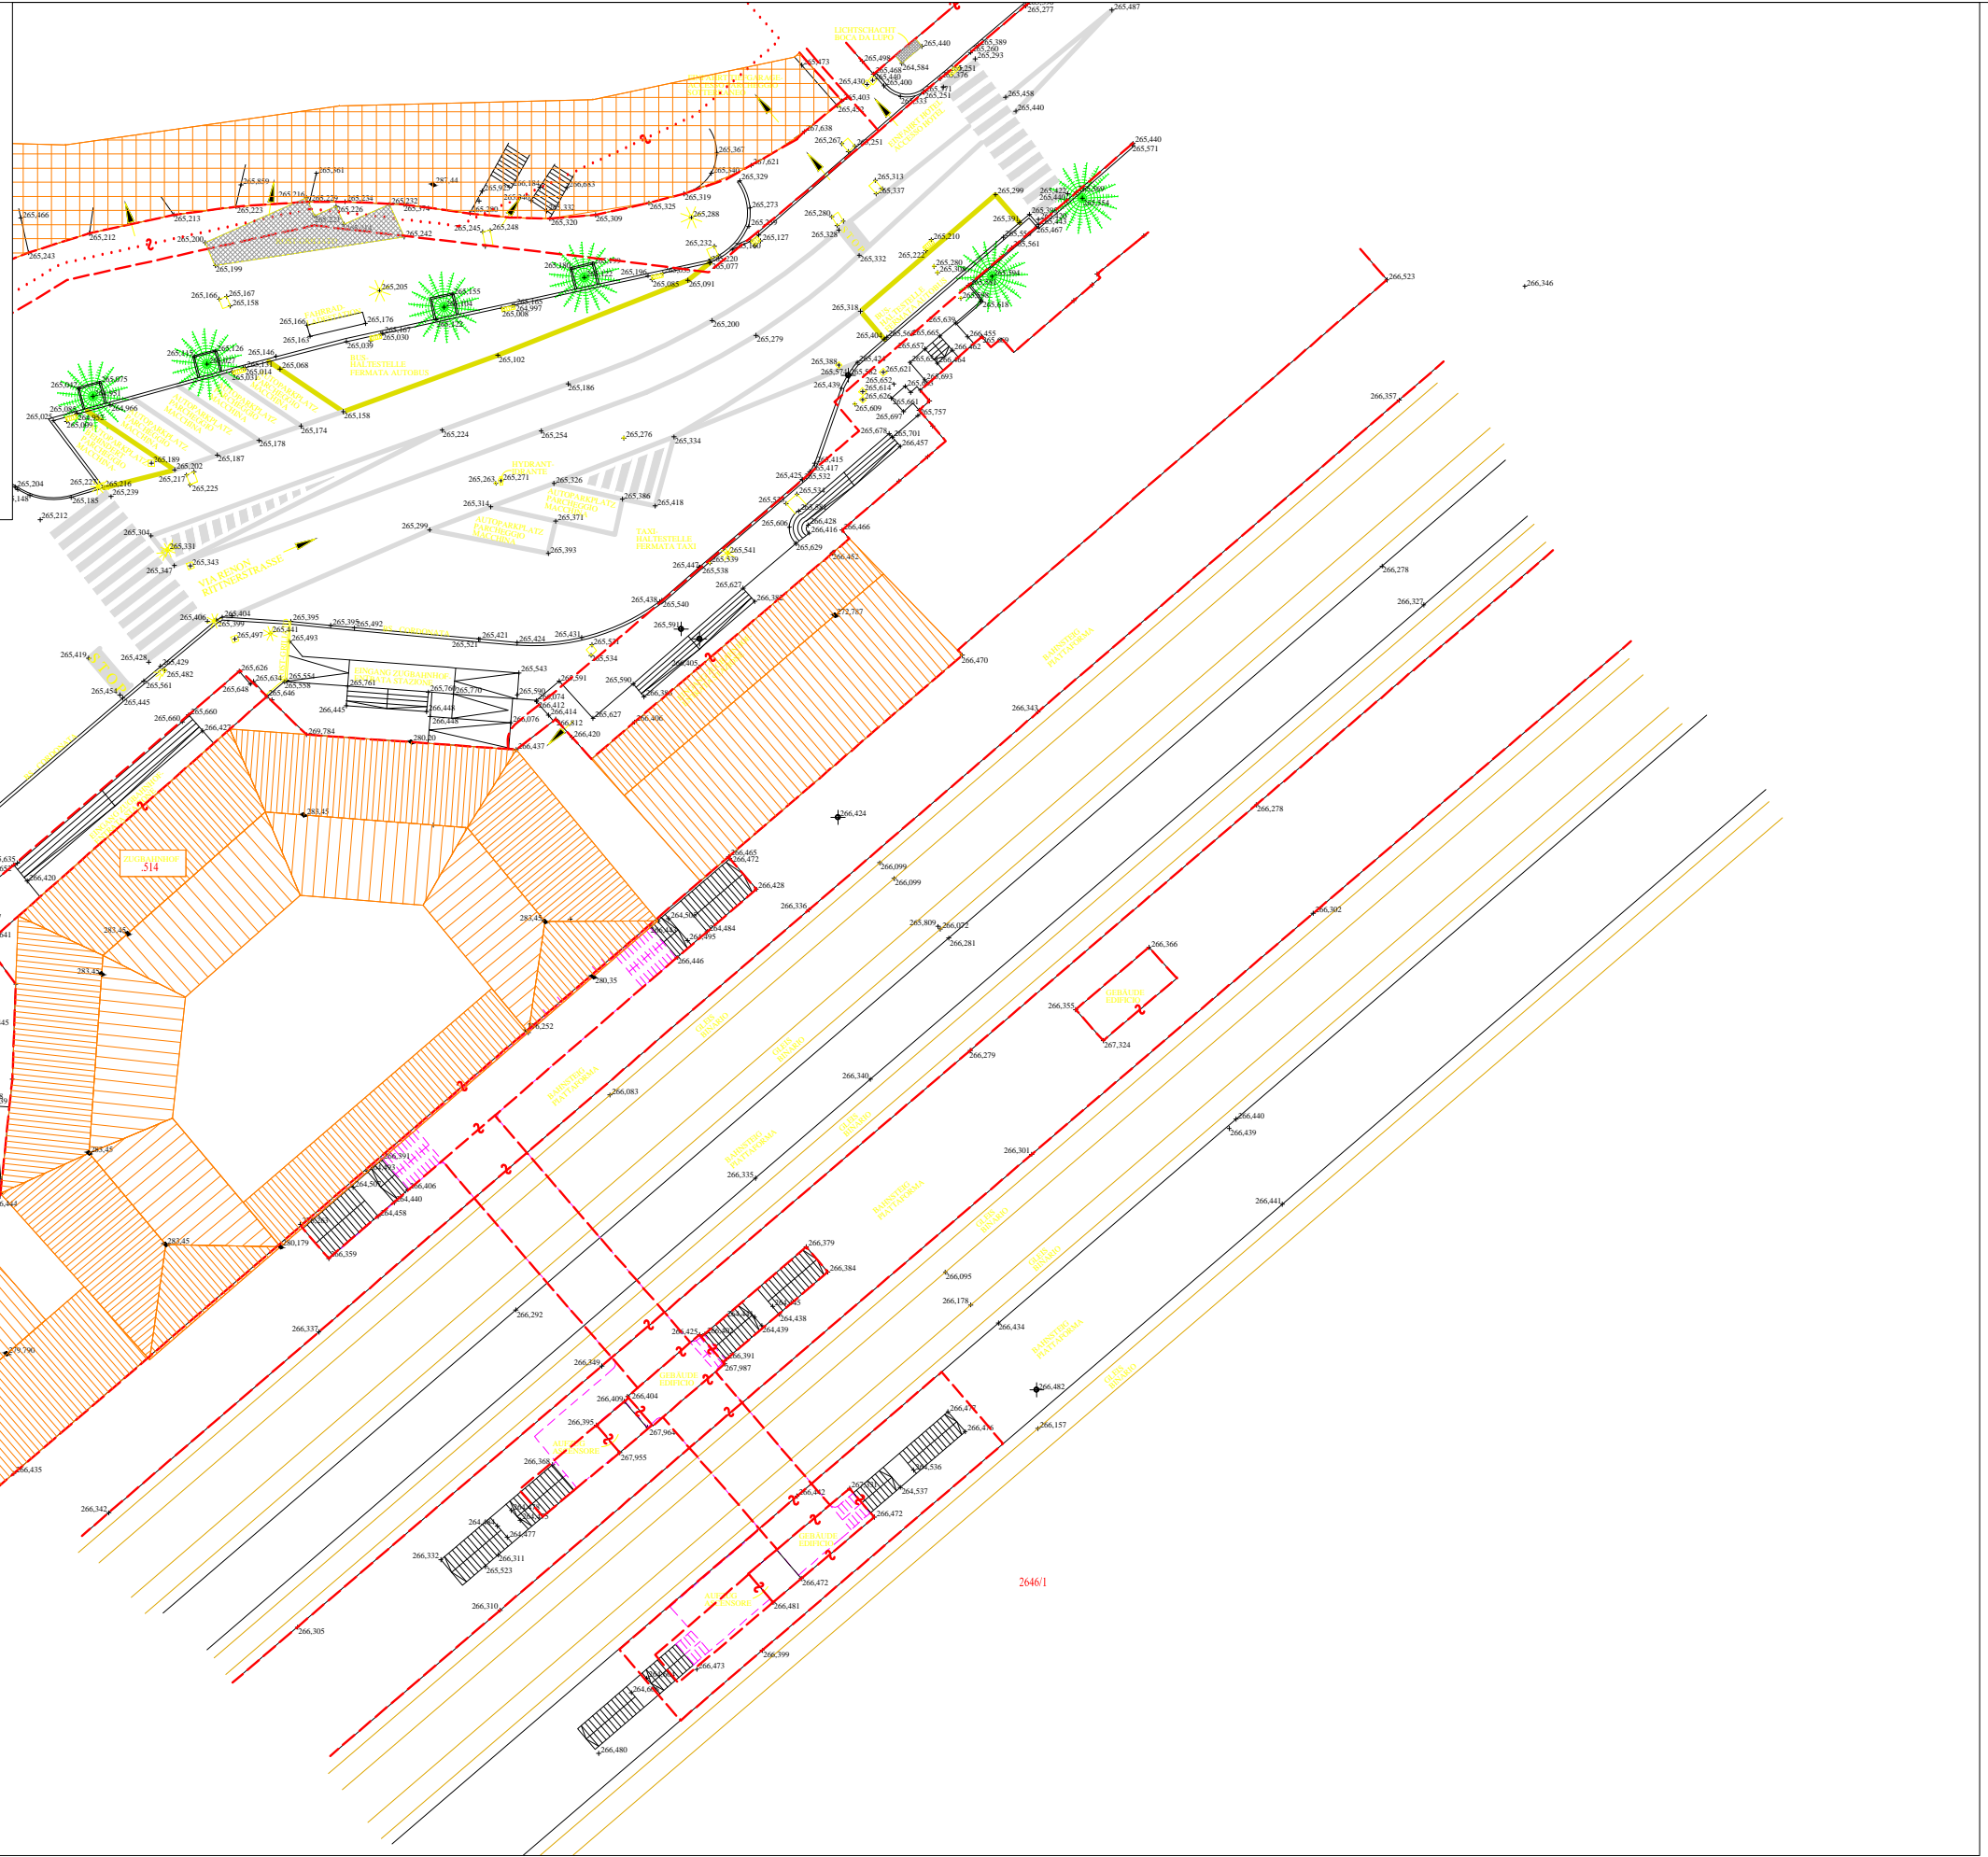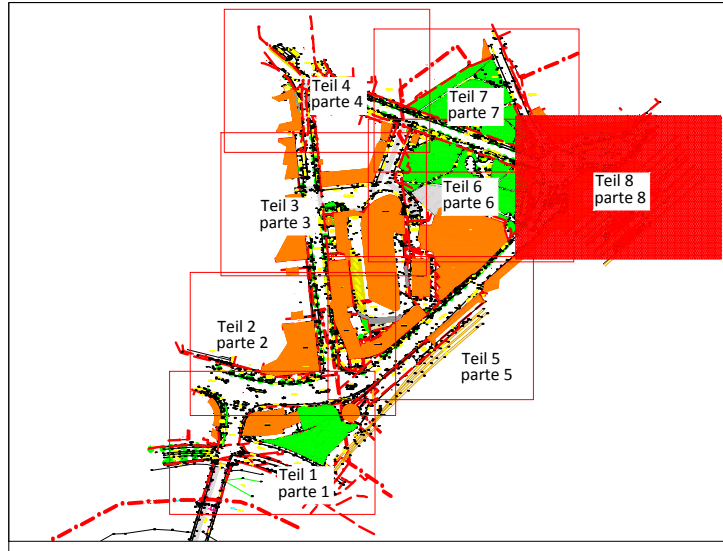



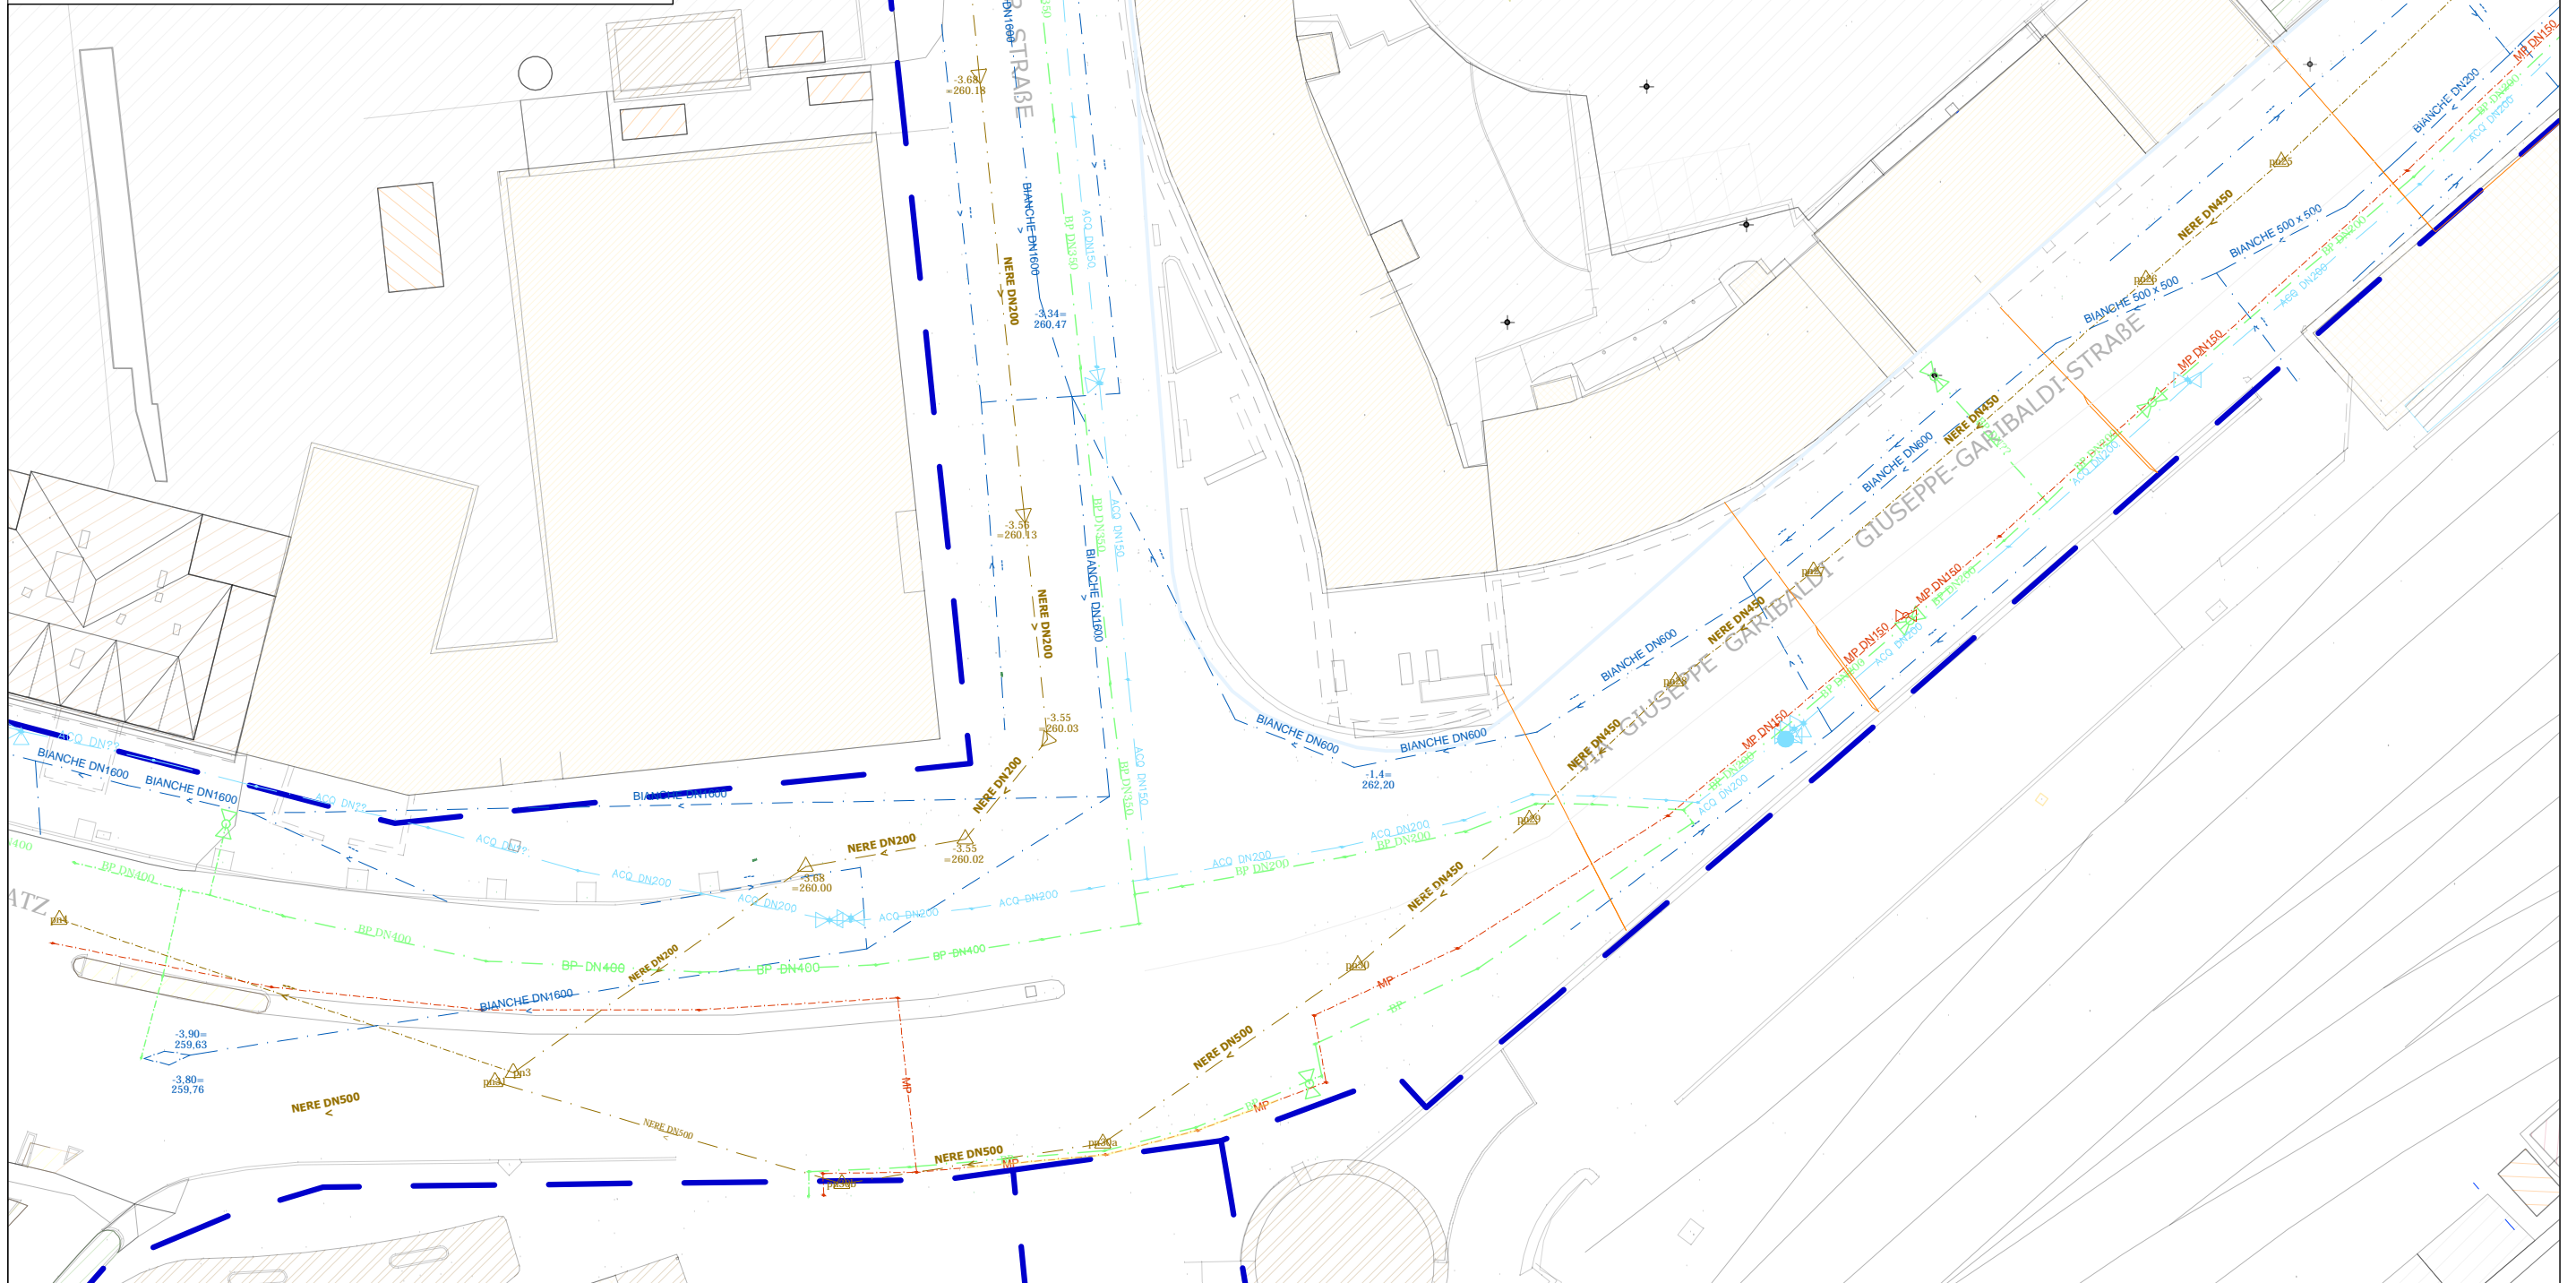
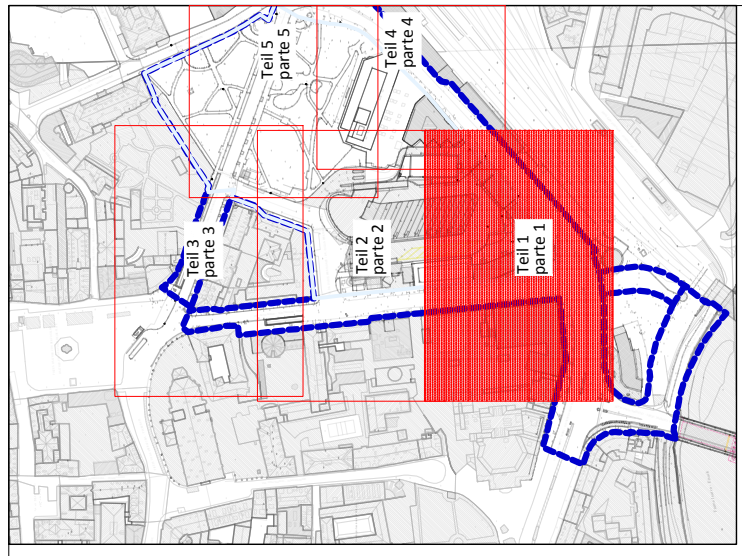


**Legende  
Legenda**

- |  |   |  |   |  |   |  |                                |
|--|---|--|---|--|---|--|--------------------------------|
|  | Bestehende Gasleitung Niederdruck<br>Linea Gas BassaPressione esistente |  | Bestehende Regenwasserleitung<br>Fognatura bianca esistente |  | Bestehende Trinkwasserleitung<br>Acquedotto esistente |  | Zonengrenze<br>Confine di zona |
|  | Bestehende Gasleitung Mitteldruck<br>Linea Gas MediaPressione esistente |  | Bestehende Schmutzwasserleitung<br>Fognatura nera esistente |  | Mehrzweckareal<br>Comparto polifunzior                |  |                                |






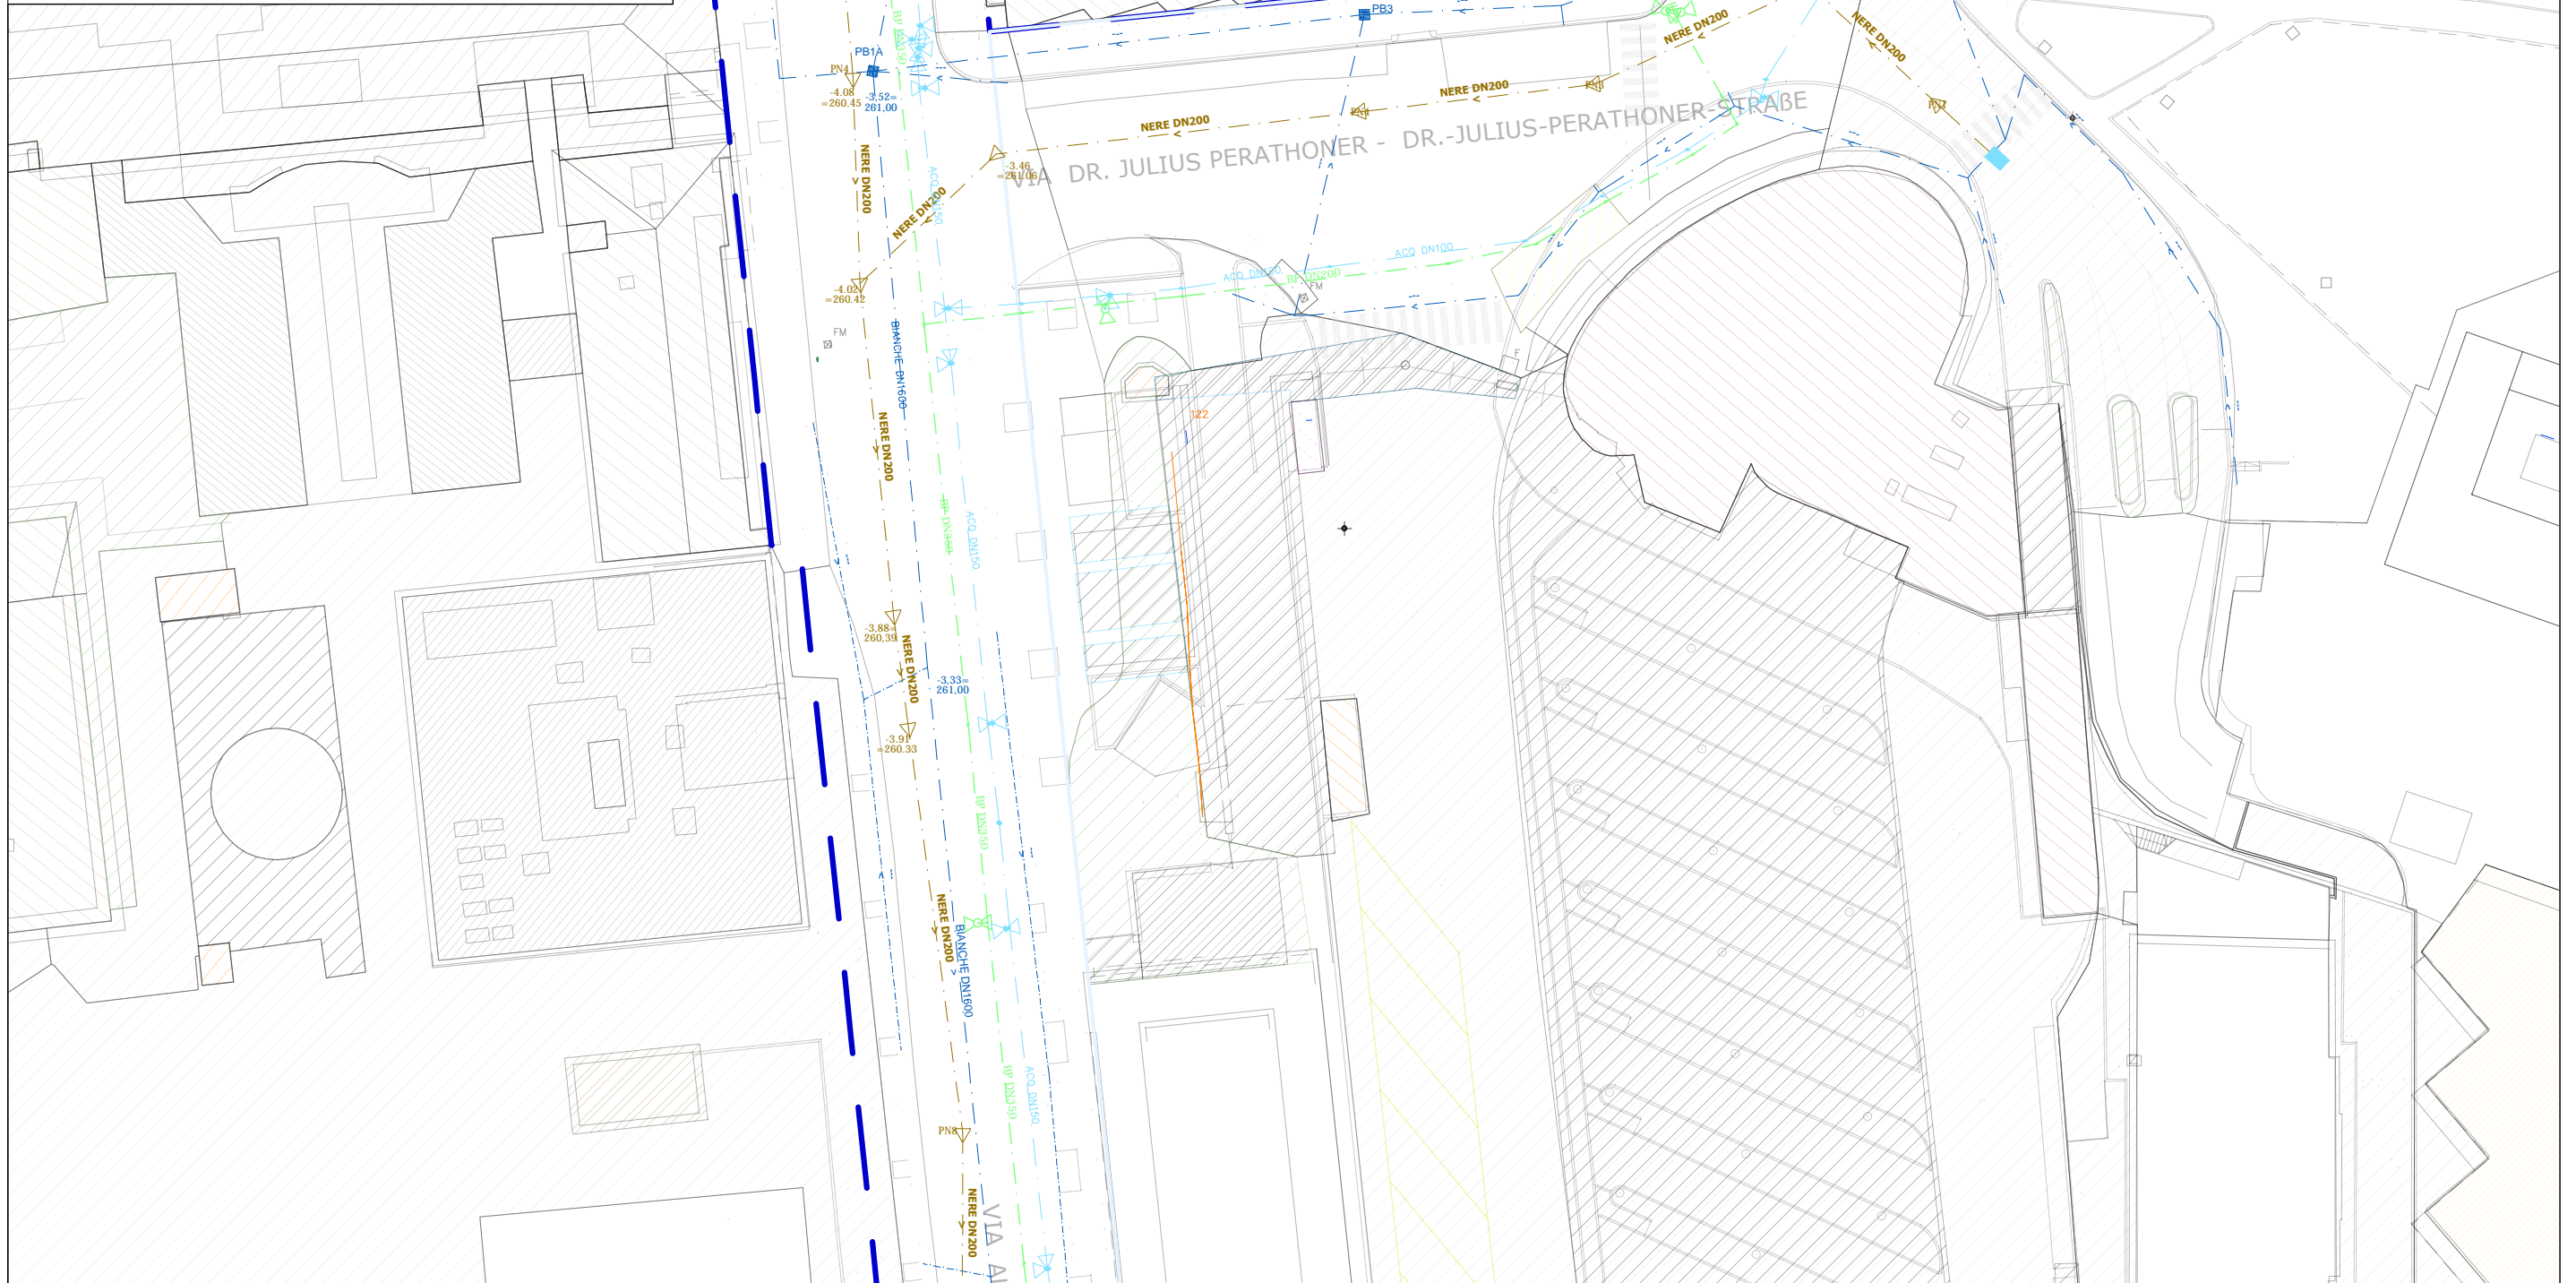
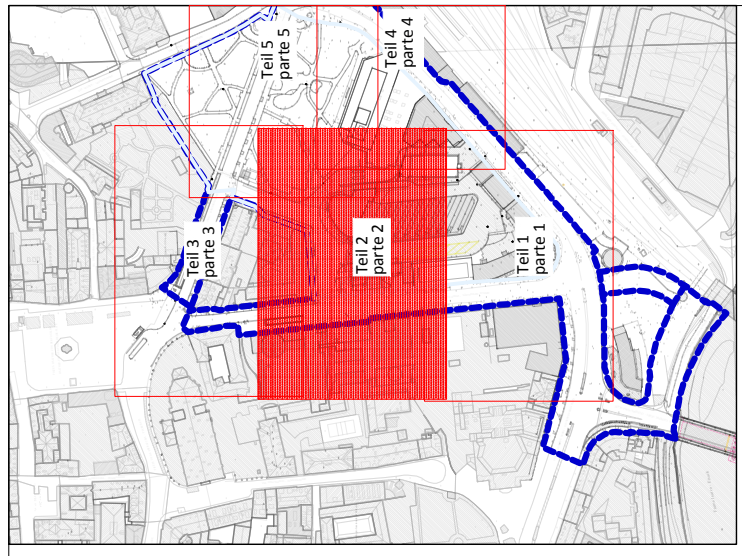


**Legende  
Legenda**

- |  |  |  |   |  |   |  |   |
|--|--|--|---|--|---|--|---|
|  | Bestehende Gasleitung Niederdruck<br>Linea Gas Bassa Pressione esistente |  | Bestehende Regenwasserleitung<br>Fognatura bianca esistente |  | Bestehende Trinkwasserleitung<br>Acquedotto esistente |  | Zonengrenze<br>Confine di zona            |
|  | Bestehende Gasleitung Mitteldruck<br>Linea Gas Media Pressione esistente |  | Bestehende Schmutzwasserleitung<br>Fognatura nera esistente |  |   |  | Mehrzweckareal<br>Comparto polifunzionale |

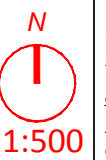



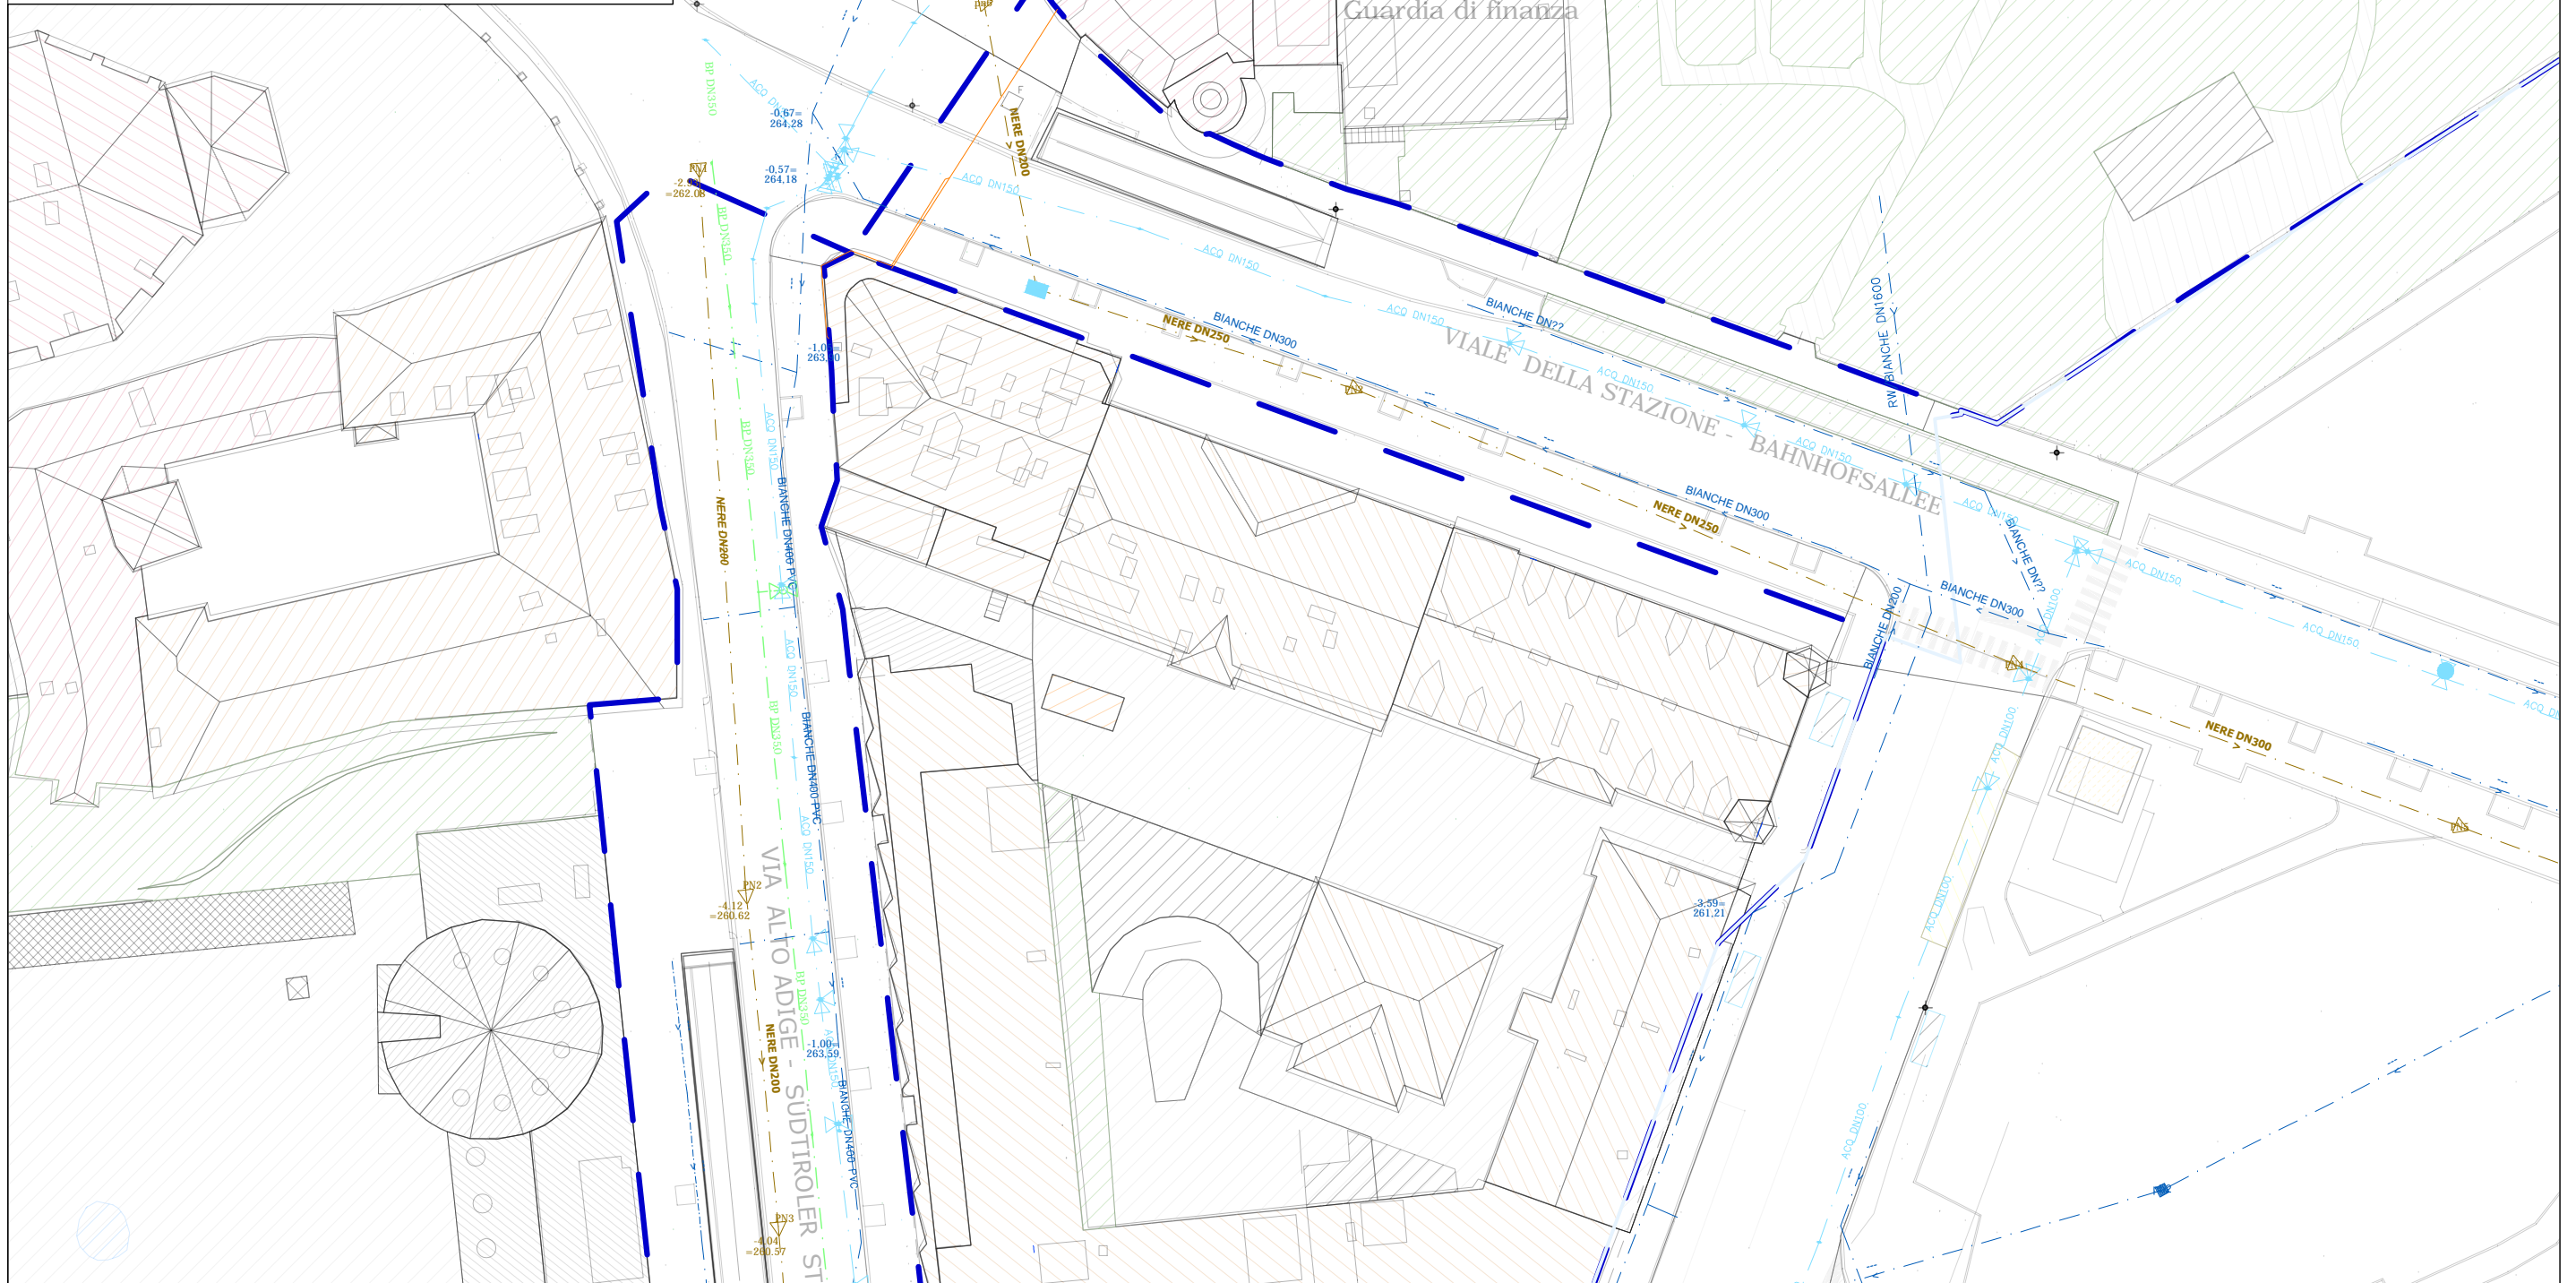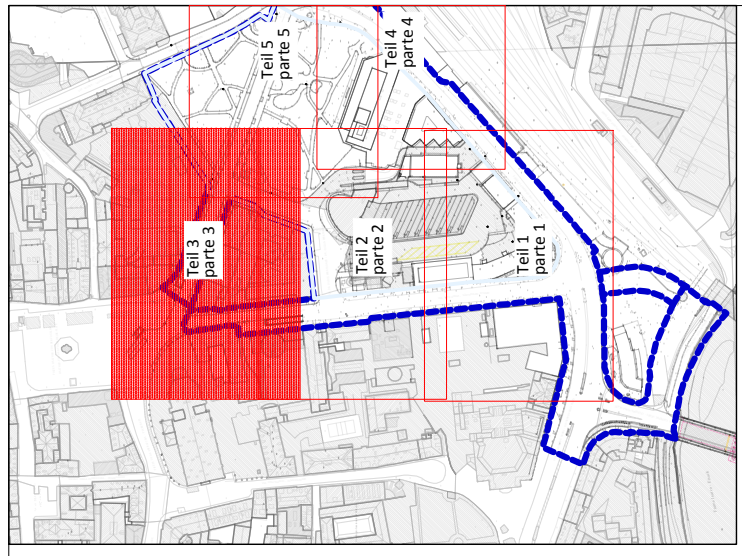


**Legende  
Legenda**

— Bestehende Gasleitung Niederdruck  
Linea Gas BassaPressione esistente  
— Bestehende Gasleitung Mitteldruck  
Linea Gas MediaPressione esistente



— Bestehende Regenwasserleitung  
Fognatura bianca esistente  
— Bestehende Schmutzwasserleitung  
Fognatura nera esistente

— Bestehende Trinkwasserleitung  
Acquedotto esistente

--- Zonengrenze  
Confine di zona  
--- Mehrzweckareal  
Comparto polifunzionale

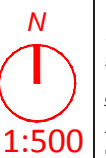



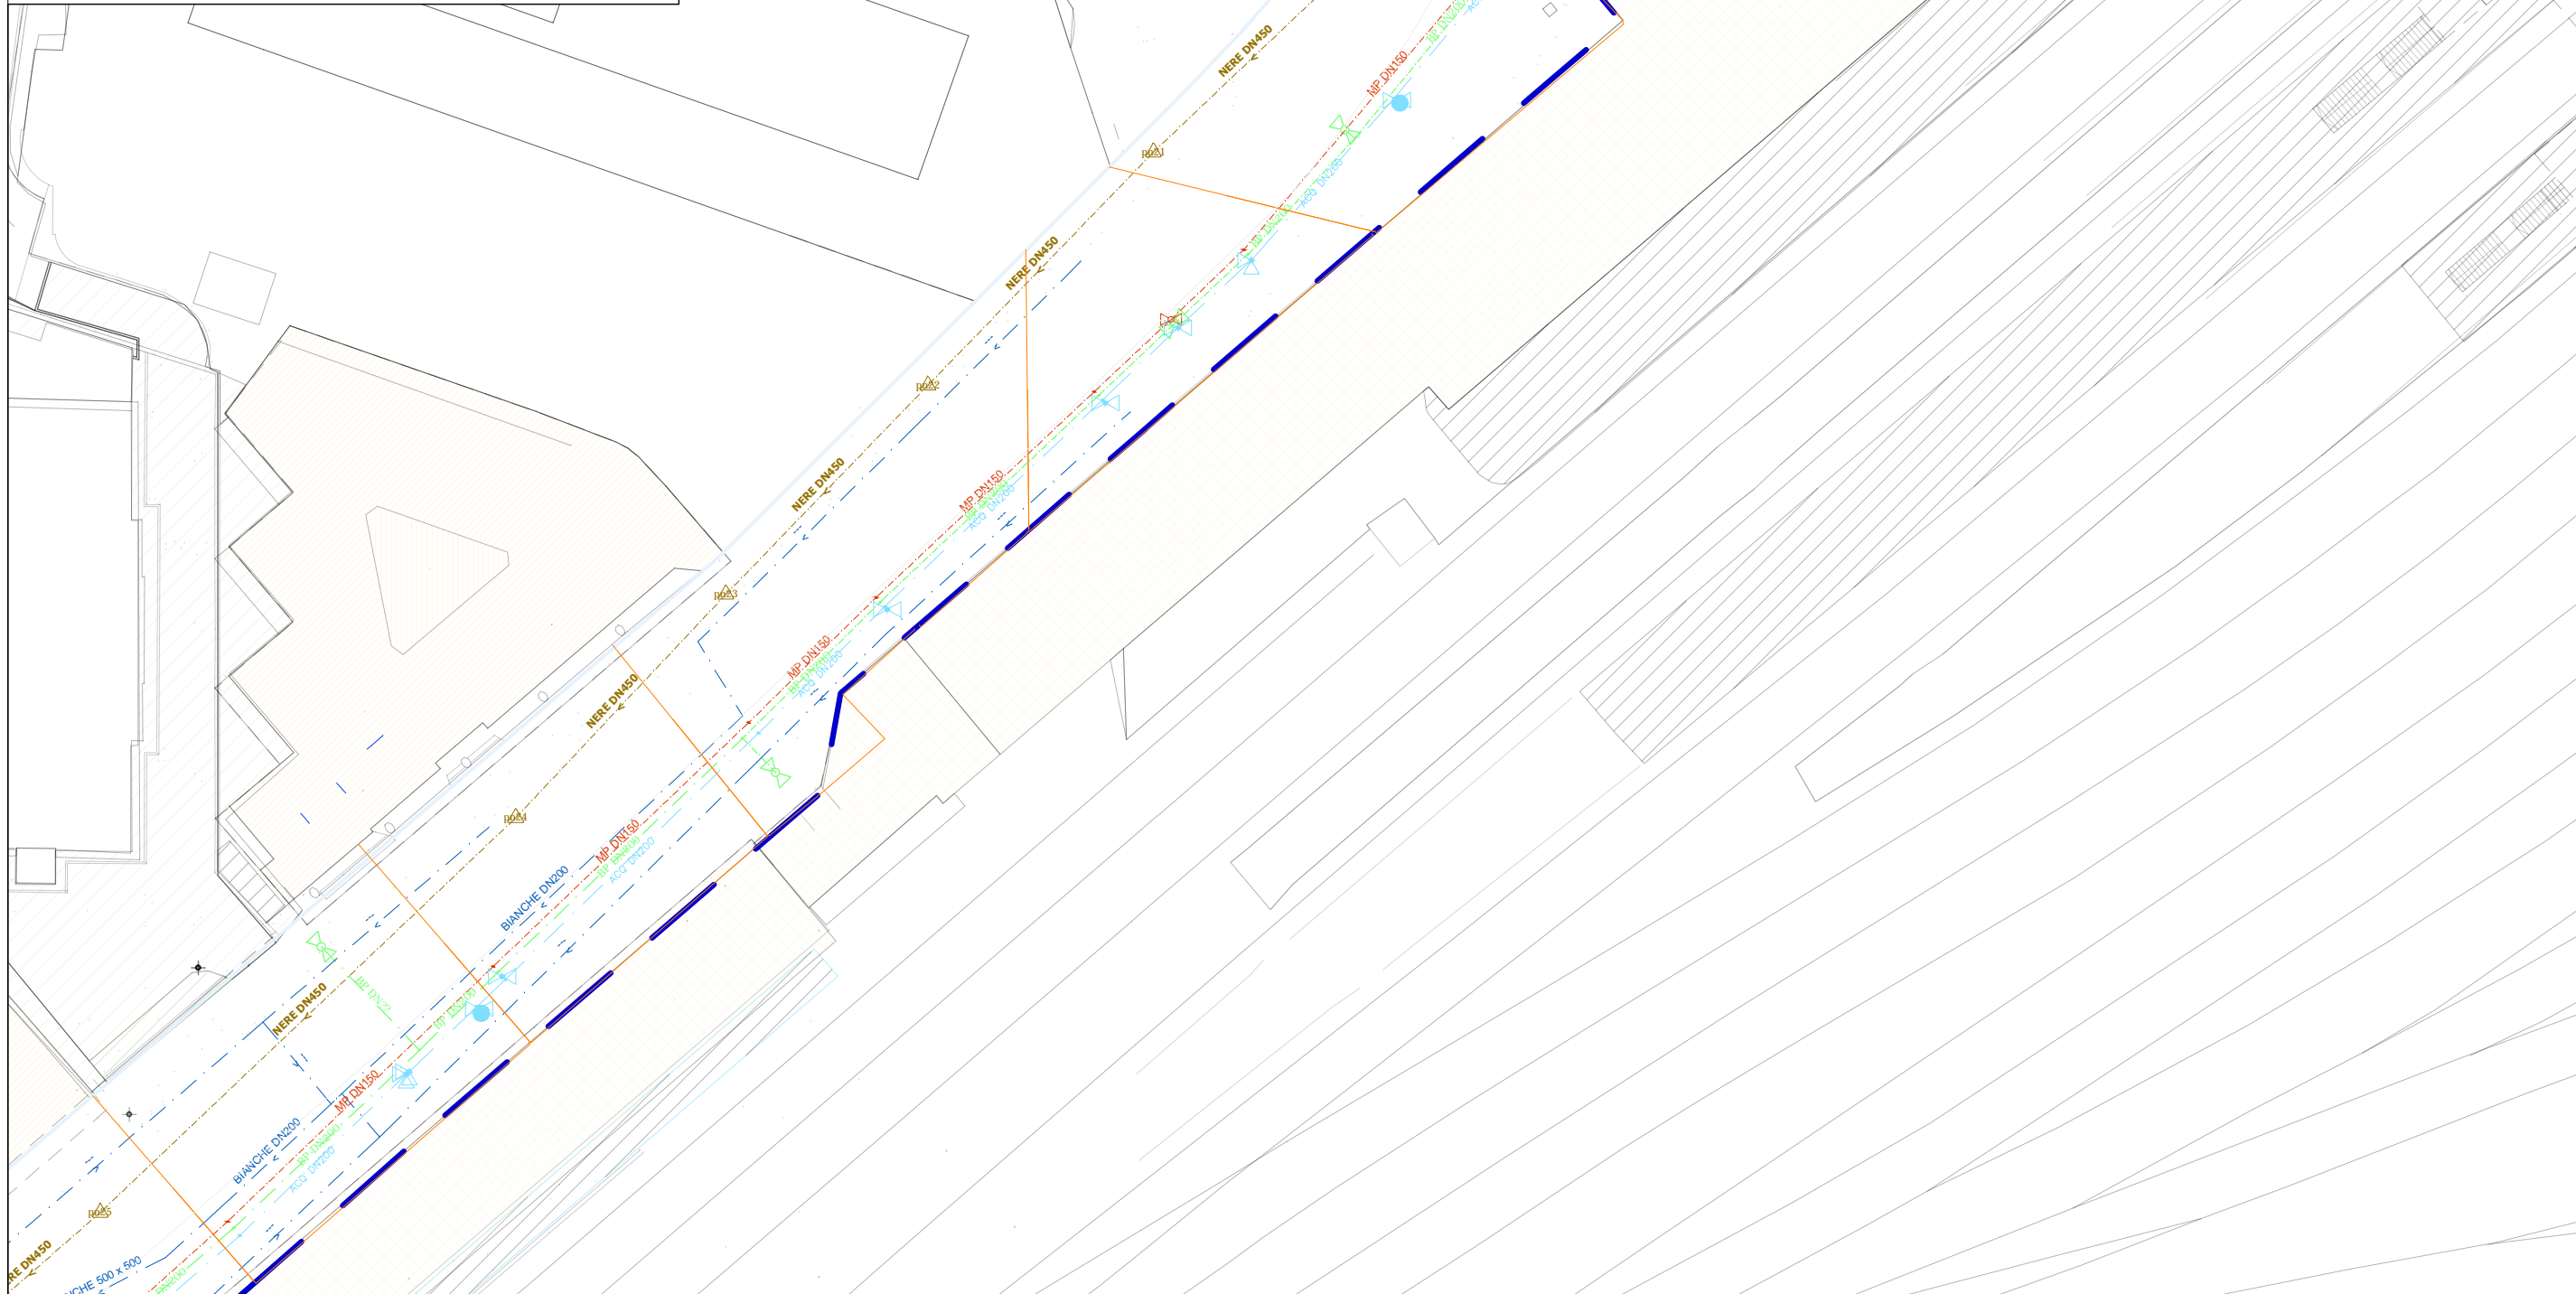
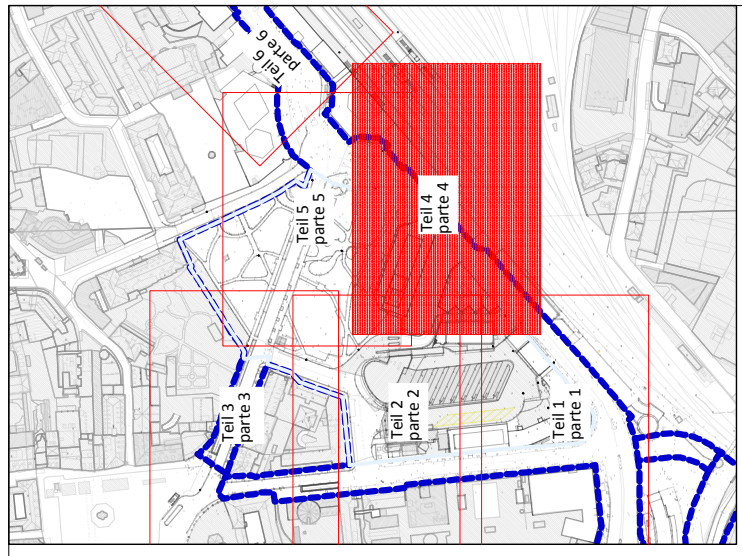


**Legende  
Legenda**

- |  |  |  |   |  |   |  |  |
|--|--|--|---|--|---|--|--|
|  | Bestehende Gasleitung Niederdruck<br>Linea Gas Bassa Pressione esistente |  | Bestehende Regenwasserleitung<br>Fognatura bianca esistente |  | Bestehende Trinkwasserleitung<br>Acquedotto esistente |  | Zonengrenze<br>Confine di zona         |
|  | Bestehende Gasleitung Mitteldruck<br>Linea Gas Media Pressione esistente |  | Bestehende Schmutzwasserleitung<br>Fognatura nera esistente |  |   |  | Mehrzweckareal<br>Comparto polifunzion |






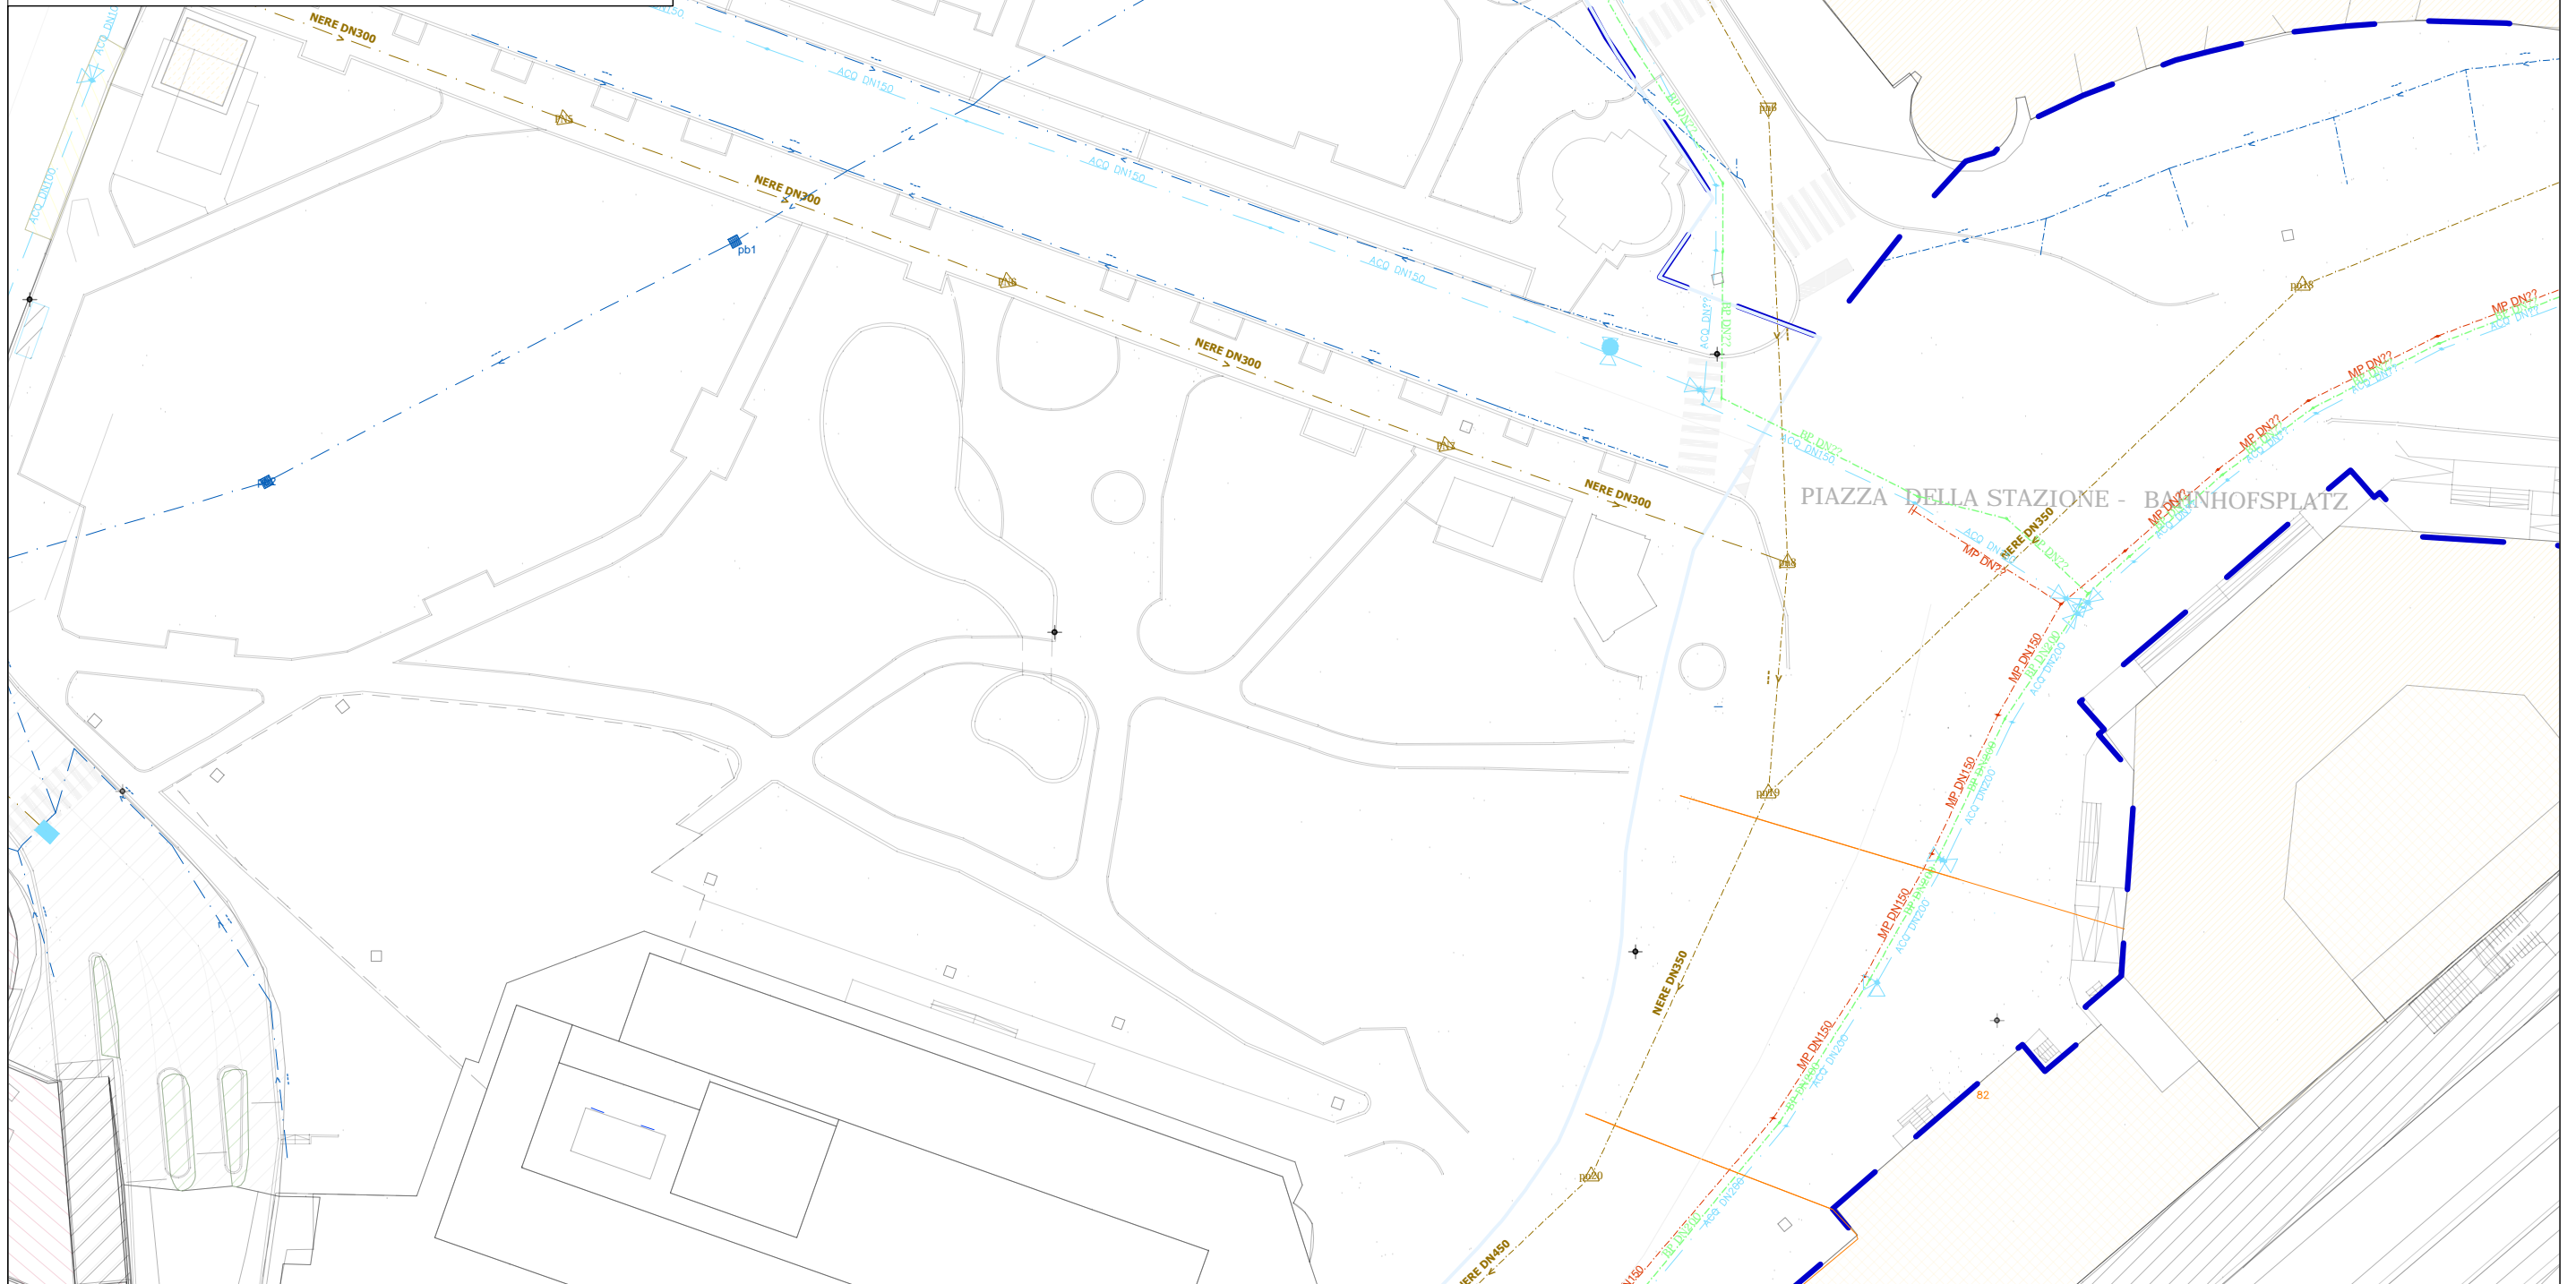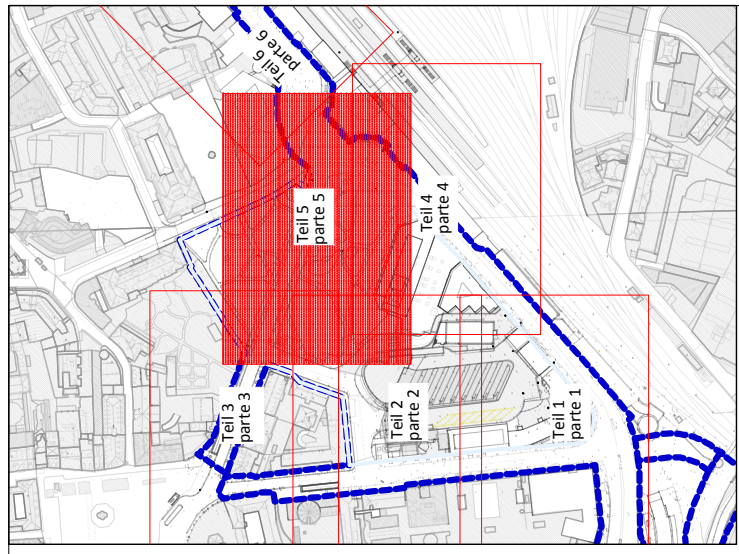

**Legende  
Legenda**

- |  |   |  |   |  |   |  |                                |
|--|---|--|---|--|---|--|--------------------------------|
|  | Bestehende Gasleitung Niederdruck<br>Linea Gas BassaPressione esistente |  | Bestehende Regenwasserleitung<br>Fognatura bianca esistente |  | Bestehende Trinkwasserleitung<br>Acquedotto esistente |  | Zonengrenze<br>Confine di zona |
|  | Bestehende Gasleitung Mitteldruck<br>Linea Gas MediaPressione esistente |  | Bestehende Schmutzwasserleitung<br>Fognatura nera esistente |  | Mehrzweckareal<br>Comparto polifunzior                |  |                                |

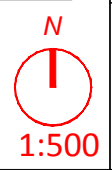

Nr.: **B.b.2.5**



ataengineering  
 Büro für  
 Urban- und  
 Raumplanung

Titel / Titolo:  
**B. INFRASTRUKTUREN - B. INFRASTRUTTURE**  
**Bestand TW, RW, SW, Gas Teil 5**  
**Esistente acquedotto, fognatura, gas parte 5**

General Contractor-Projectmanagement:  
 ICM Italia  
 General Contractor Srl

Bauherr/Committente:  
**SIGNA**  
 S.p.A. - Società per Azioni  
 Eine Gesellschaft der SIGMA Gruppe



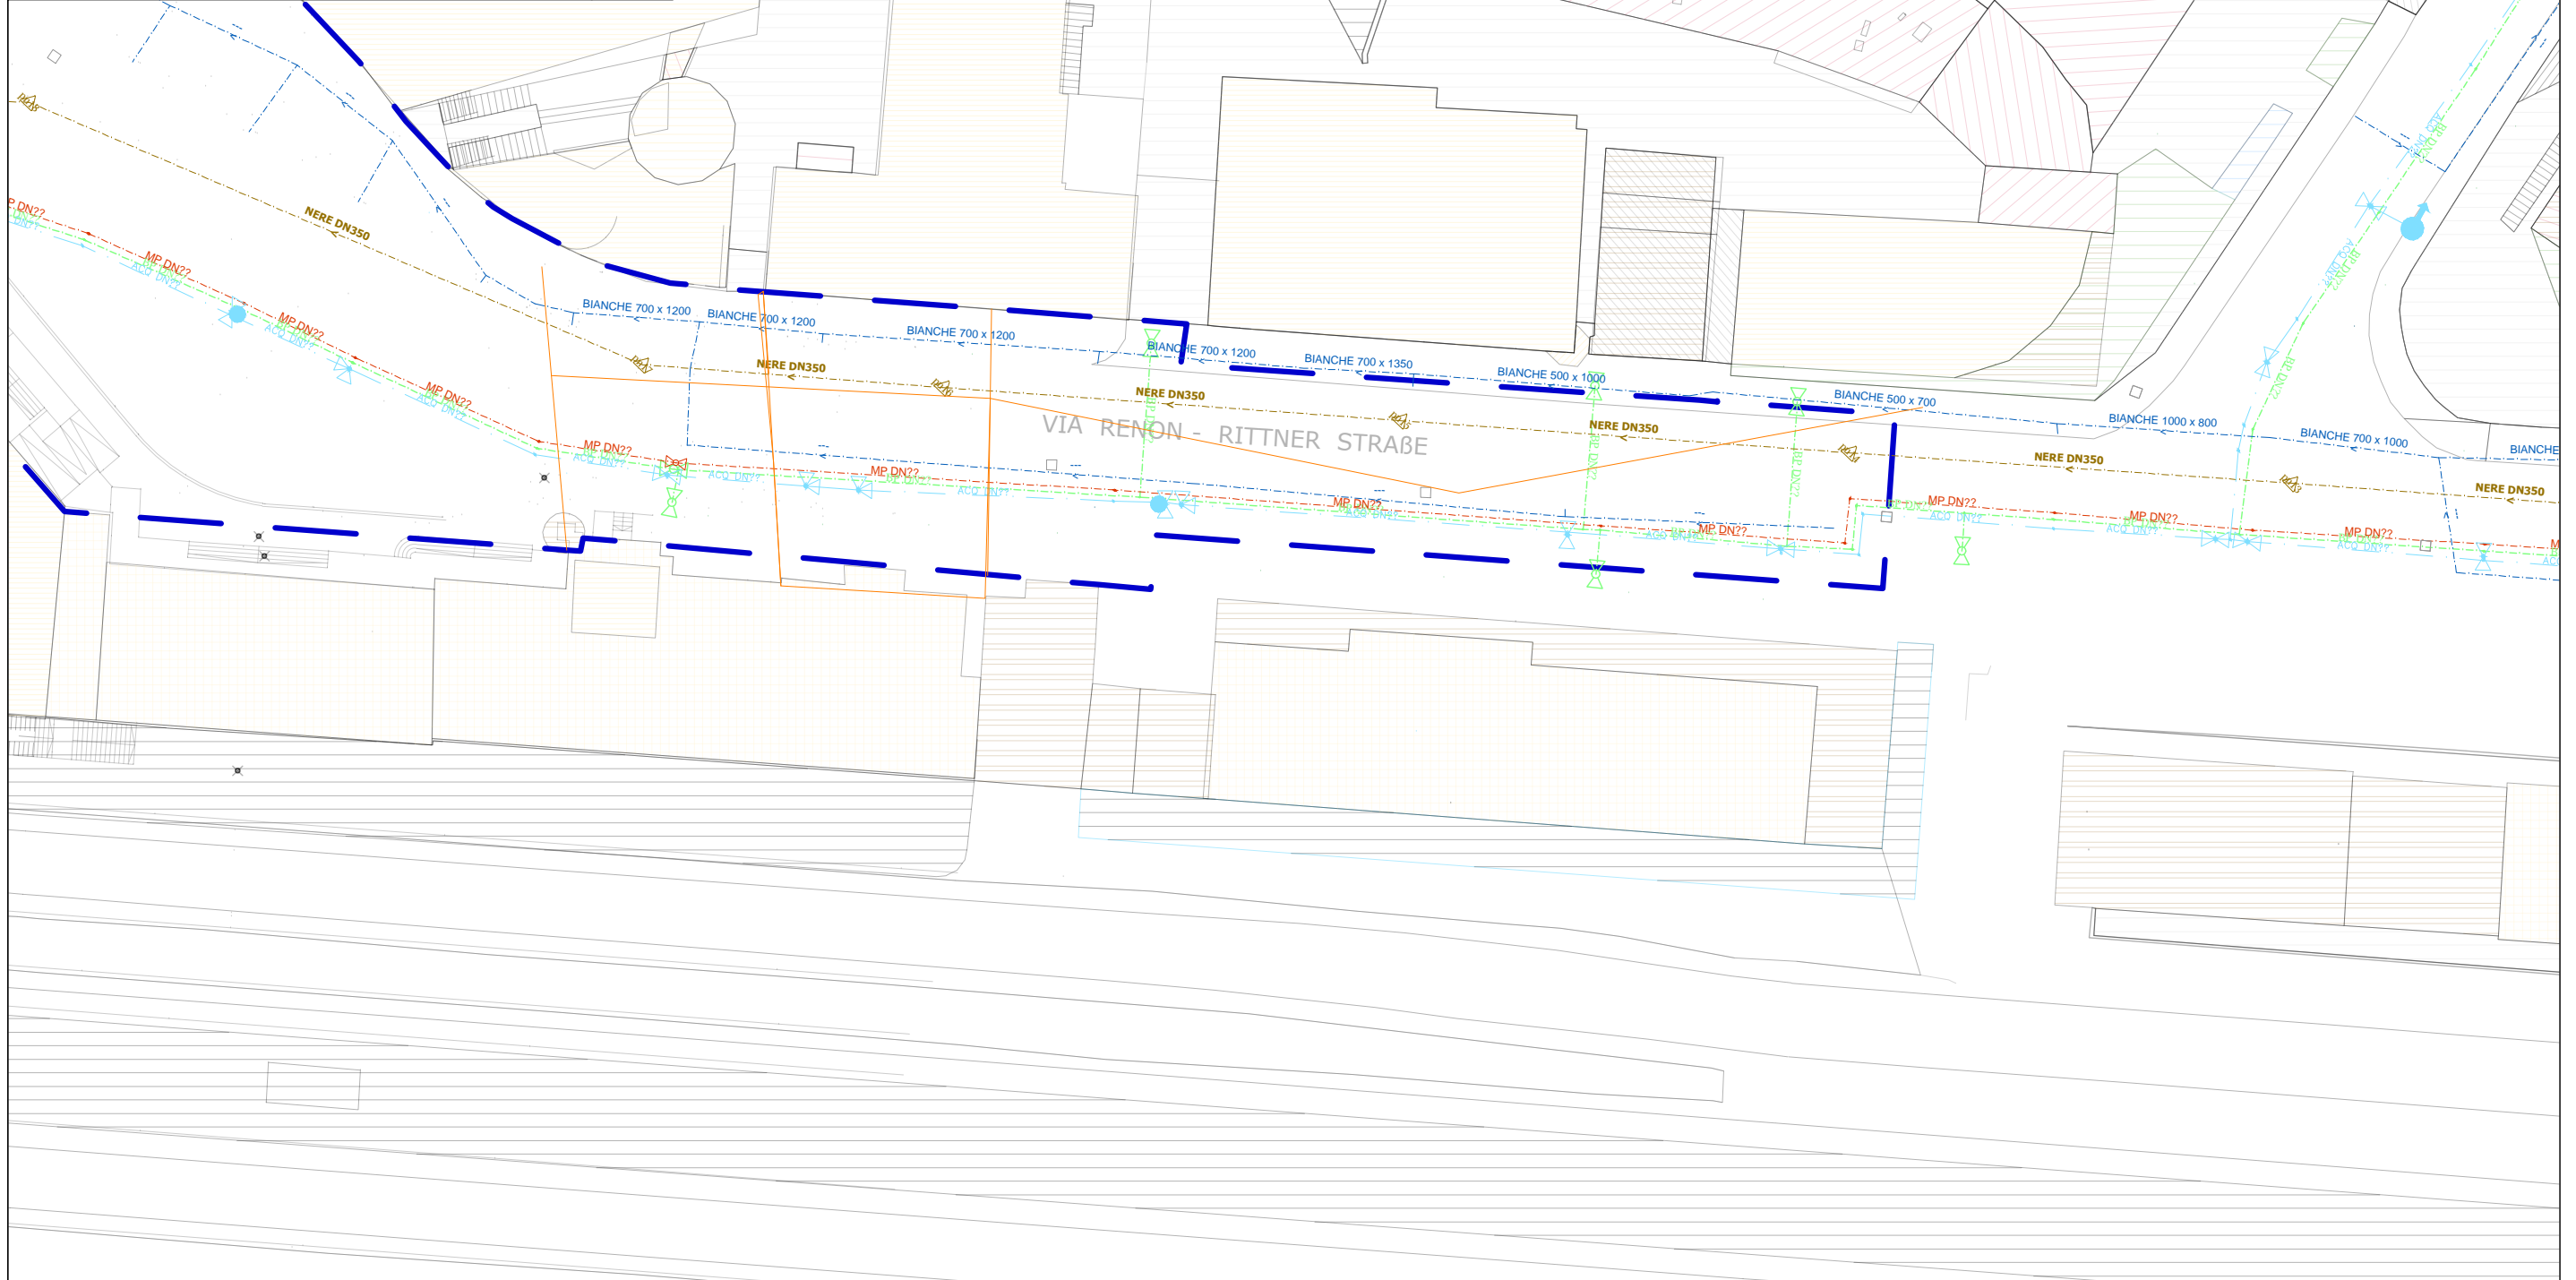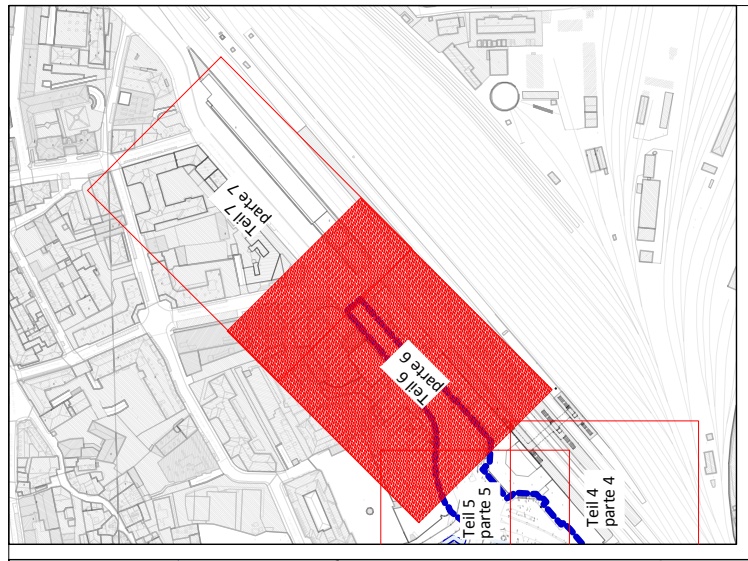

**Legende  
Legenda**

- |  |   |  |   |  |   |  |                                |
|--|---|--|---|--|---|--|--------------------------------|
|  | Bestehende Gasleitung Niederdruck<br>Linea Gas BassaPressione esistente |  | Bestehende Regenwasserleitung<br>Fognatura bianca esistente |  | Bestehende Trinkwasserleitung<br>Acquedotto esistente |  | Zonengrenze<br>Confine di zona |
|  | Bestehende Gasleitung Mitteldruck<br>Linea Gas MediaPressione esistente |  | Bestehende Schmutzwasserleitung<br>Fognatura nera esistente |  | Mehrzweckareal<br>Comparto polifunzior                |  |                                |



Nr.: **B.b.2.6**

planpunkt

ataengineering

Buro für  
Urban- und  
Raumplanung

BVR



BERGMEISTER

Titel / Titolo:  
**B. INFRASTRUKTUREN - B. INFRASTRUTTURE**  
Bestand TW, RW, SW, Gas Teil 6  
Esistente acquedotto, fognatura, gas parte 6

General Contractor-Projectmanagement:  
ICM Italia  
General Contractor Srl

Bauherr/Committente:  
**SIGNA**  
S.p.A. - Società per Azioni  
Una Gesellschaft der SIGNA Gruppe



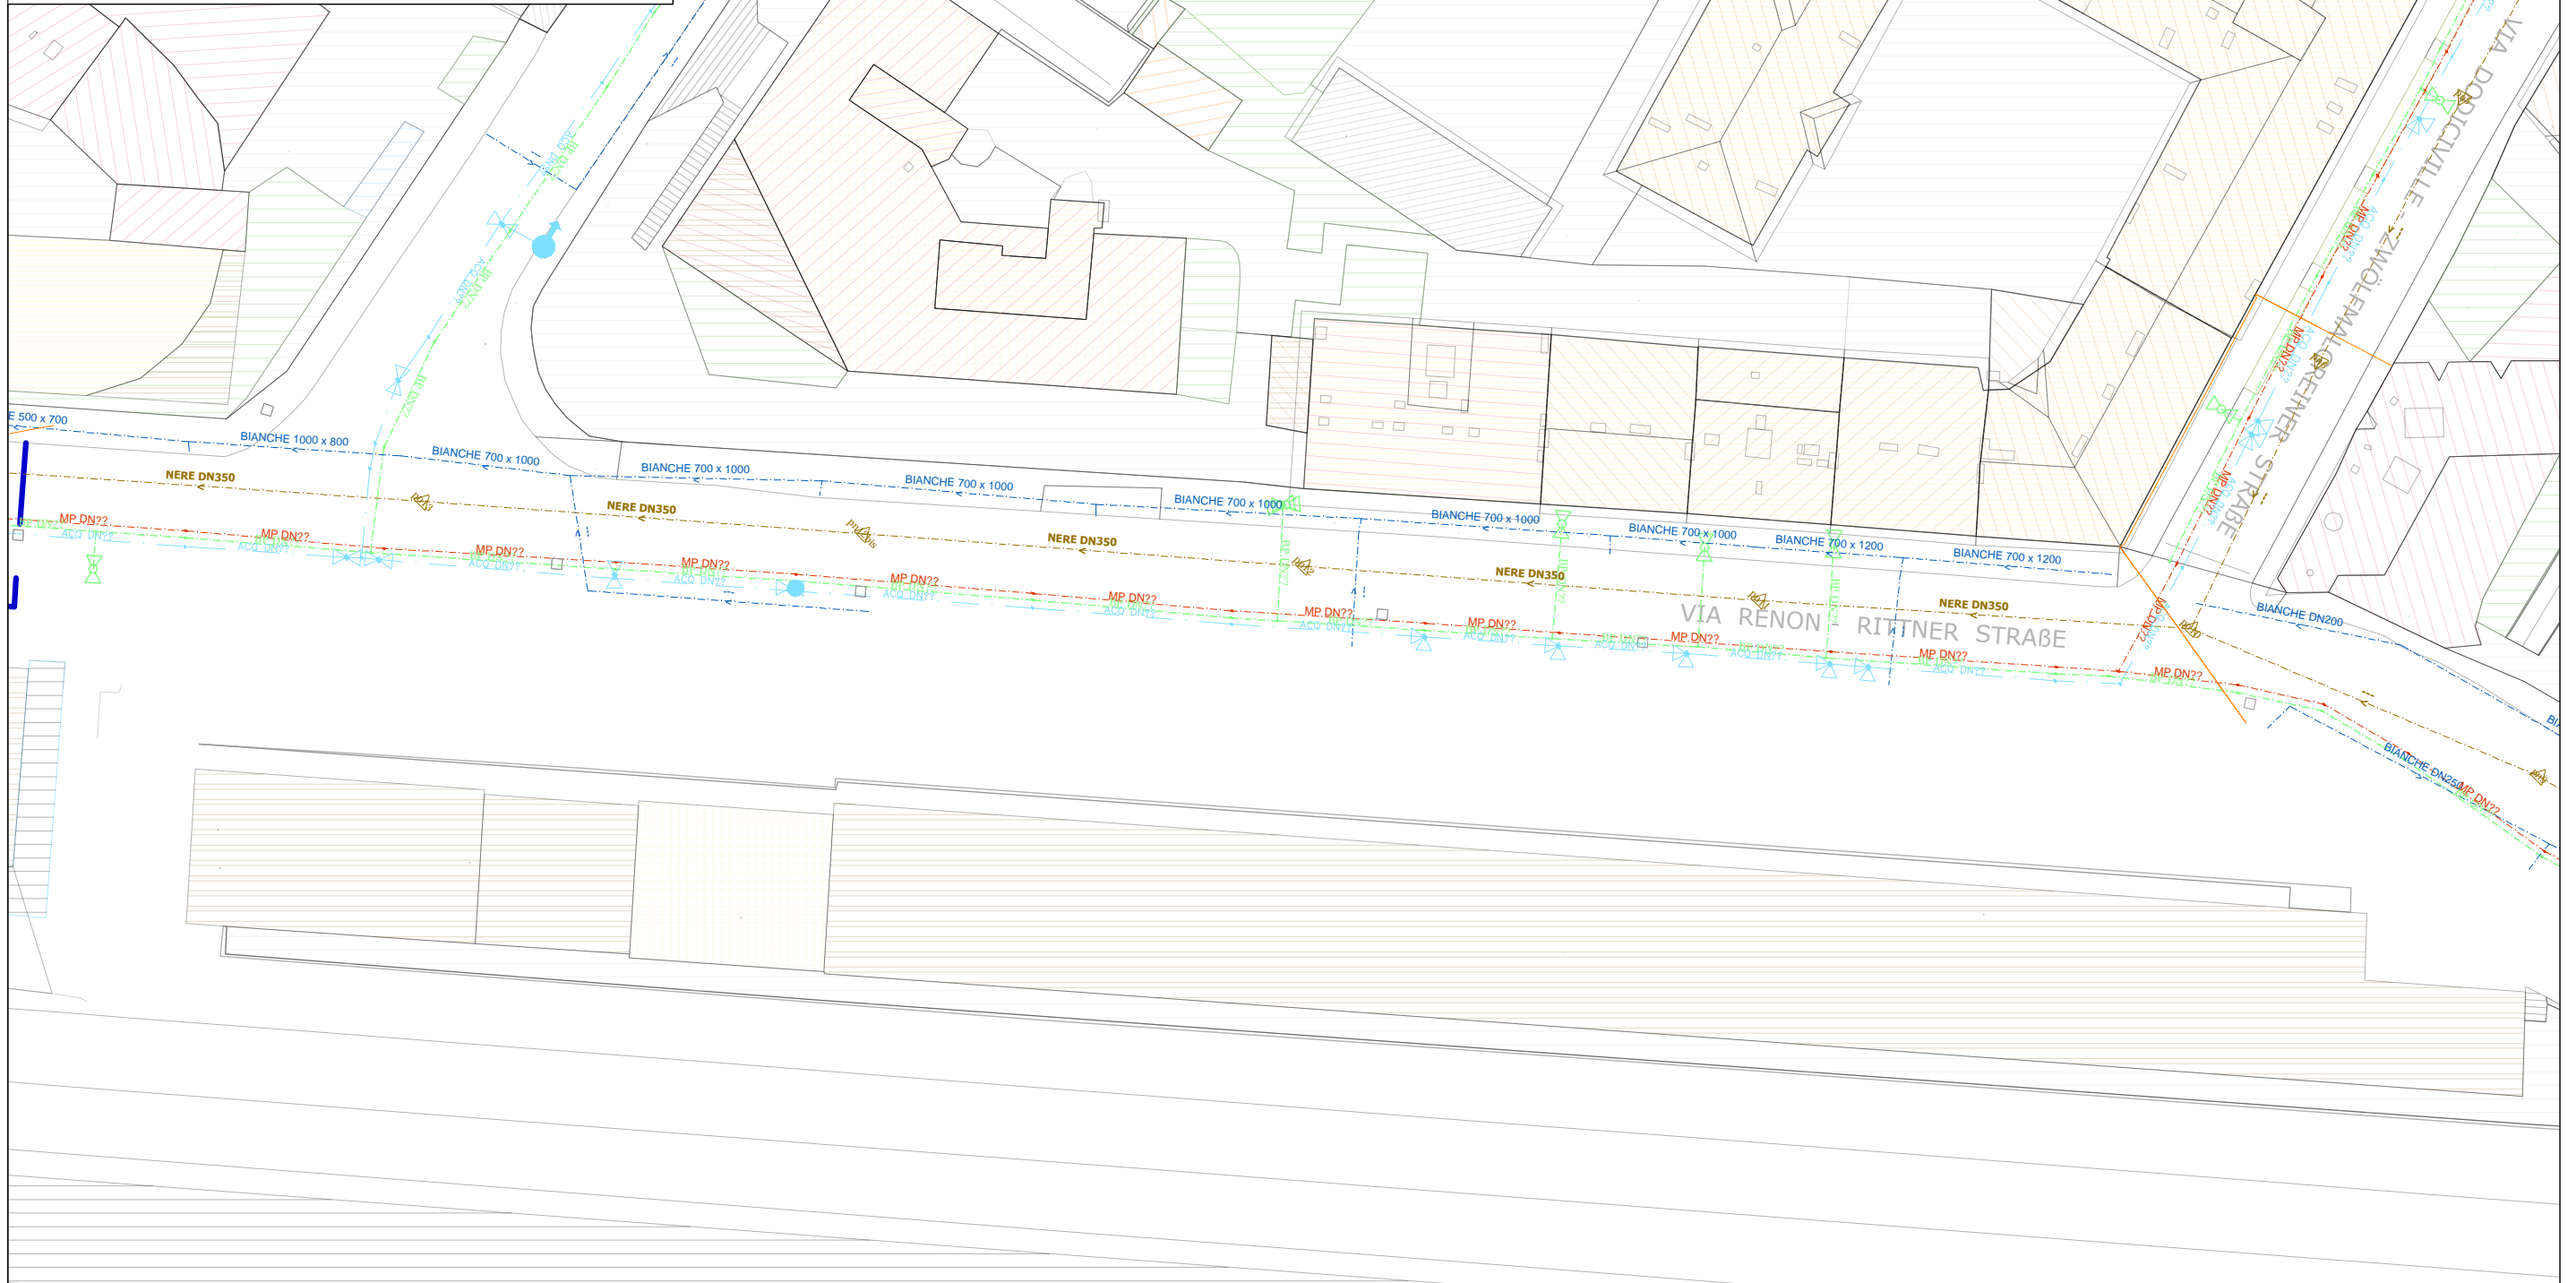
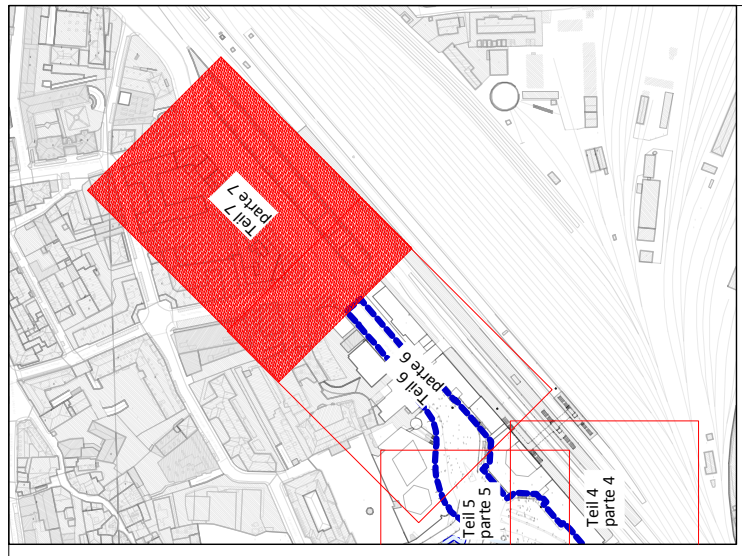


**Legende  
Legenda**

- |  |   |  |   |  |   |  |                                |
|--|---|--|---|--|---|--|--------------------------------|
|  | Bestehende Gasleitung Niederdruck<br>Linea Gas BassaPressione esistente |  | Bestehende Regenwasserleitung<br>Fognatura bianca esistente |  | Bestehende Trinkwasserleitung<br>Acquedotto esistente |  | Zonengrenze<br>Confine di zona |
|  | Bestehende Gasleitung Mitteldruck<br>Linea Gas MediaPressione esistente |  | Bestehende Schmutzwasserleitung<br>Fognatura nera esistente |  | Mehrzweckareal<br>Comparto polifunzior                |  |                                |





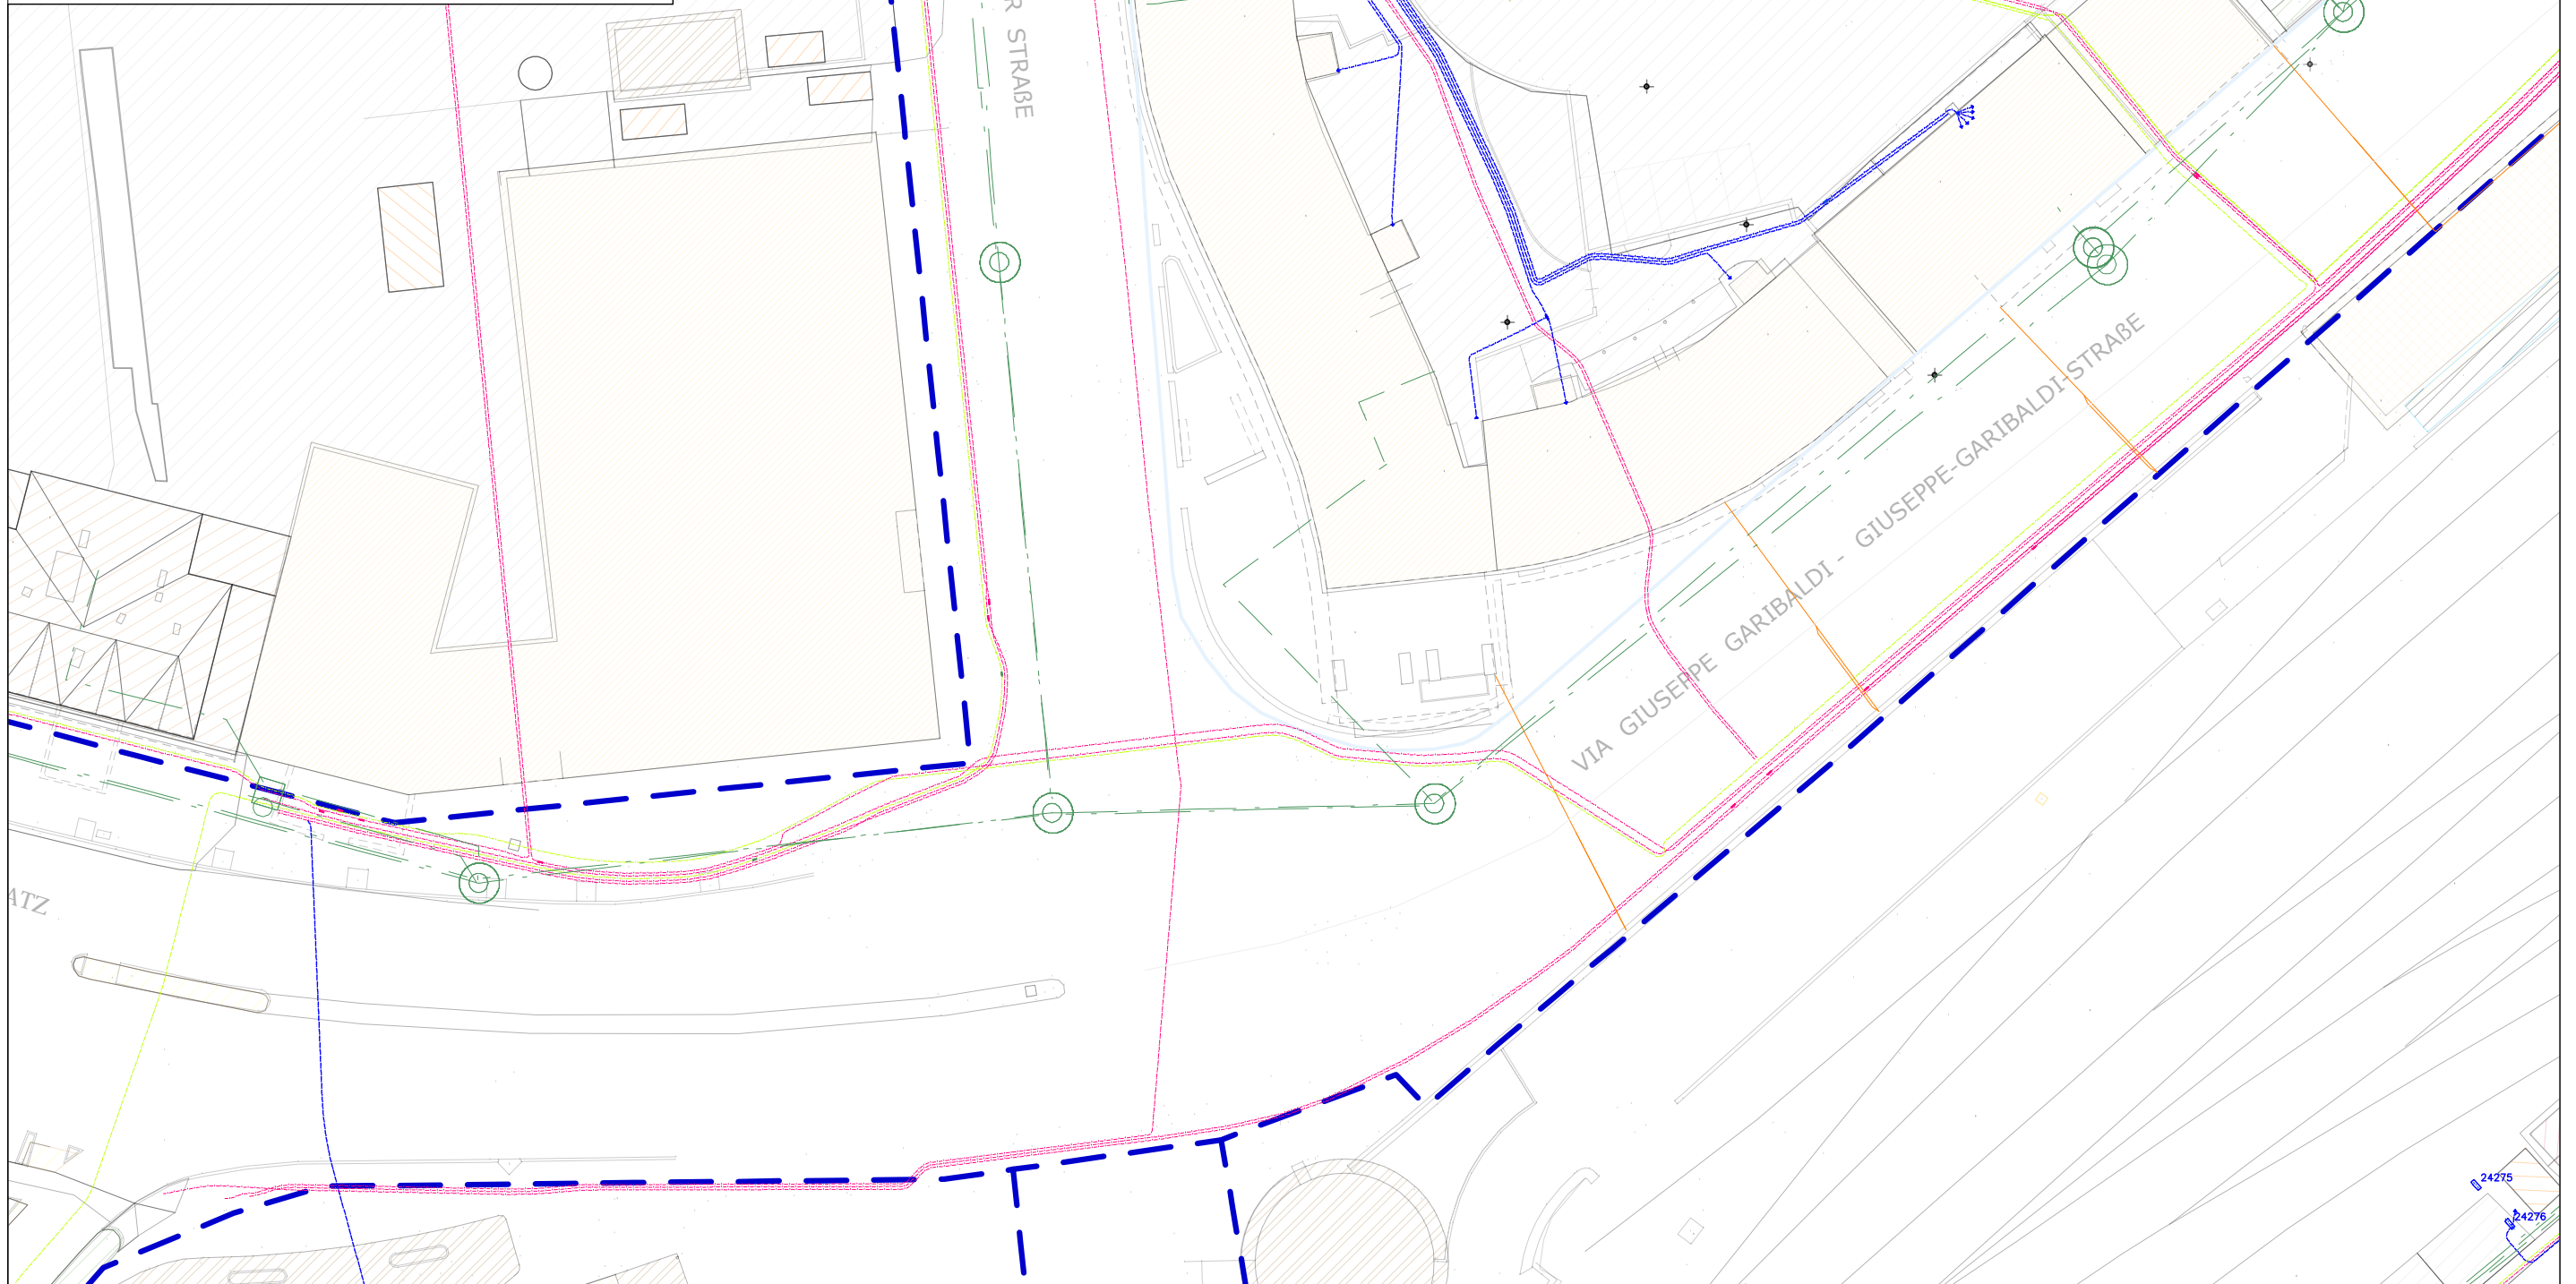
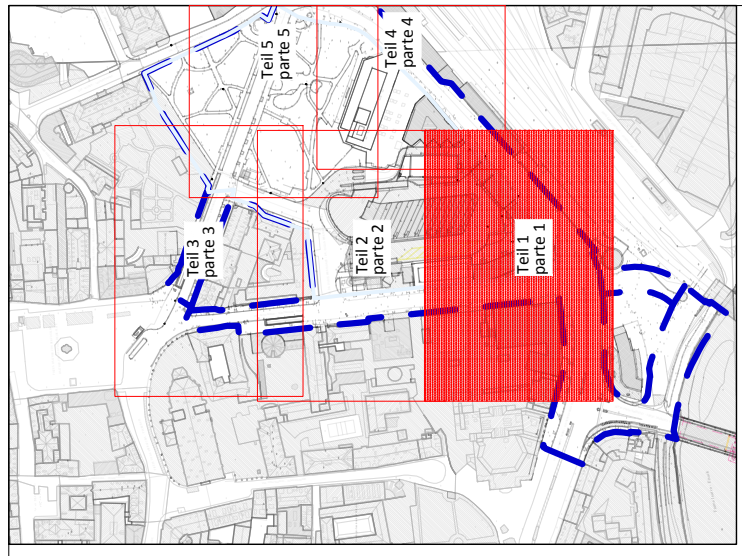


**Legende  
Legenda**

- |  |   |  |   |  |   |  |                                |
|--|---|--|---|--|---|--|--------------------------------|
|  | Bestehende Mittelspannungsleitung<br>Linea media tensione esistente |  | Bestehende Beleuchtung<br>Illuminazione esistente                         |  | Bestehende Telefonleitung<br>Linea telefonica esistente |  | Zonengrenze<br>Confine di zona |
|  | Bestehende Niederspannungsleitung<br>Linea bassa tensione esistente |  | Bestehender Fernmeldekabel Strom<br>Cavo per comunicazione dati esistente |  | Mehrzweckareal<br>Comparto polifunzionario              |  |                                |






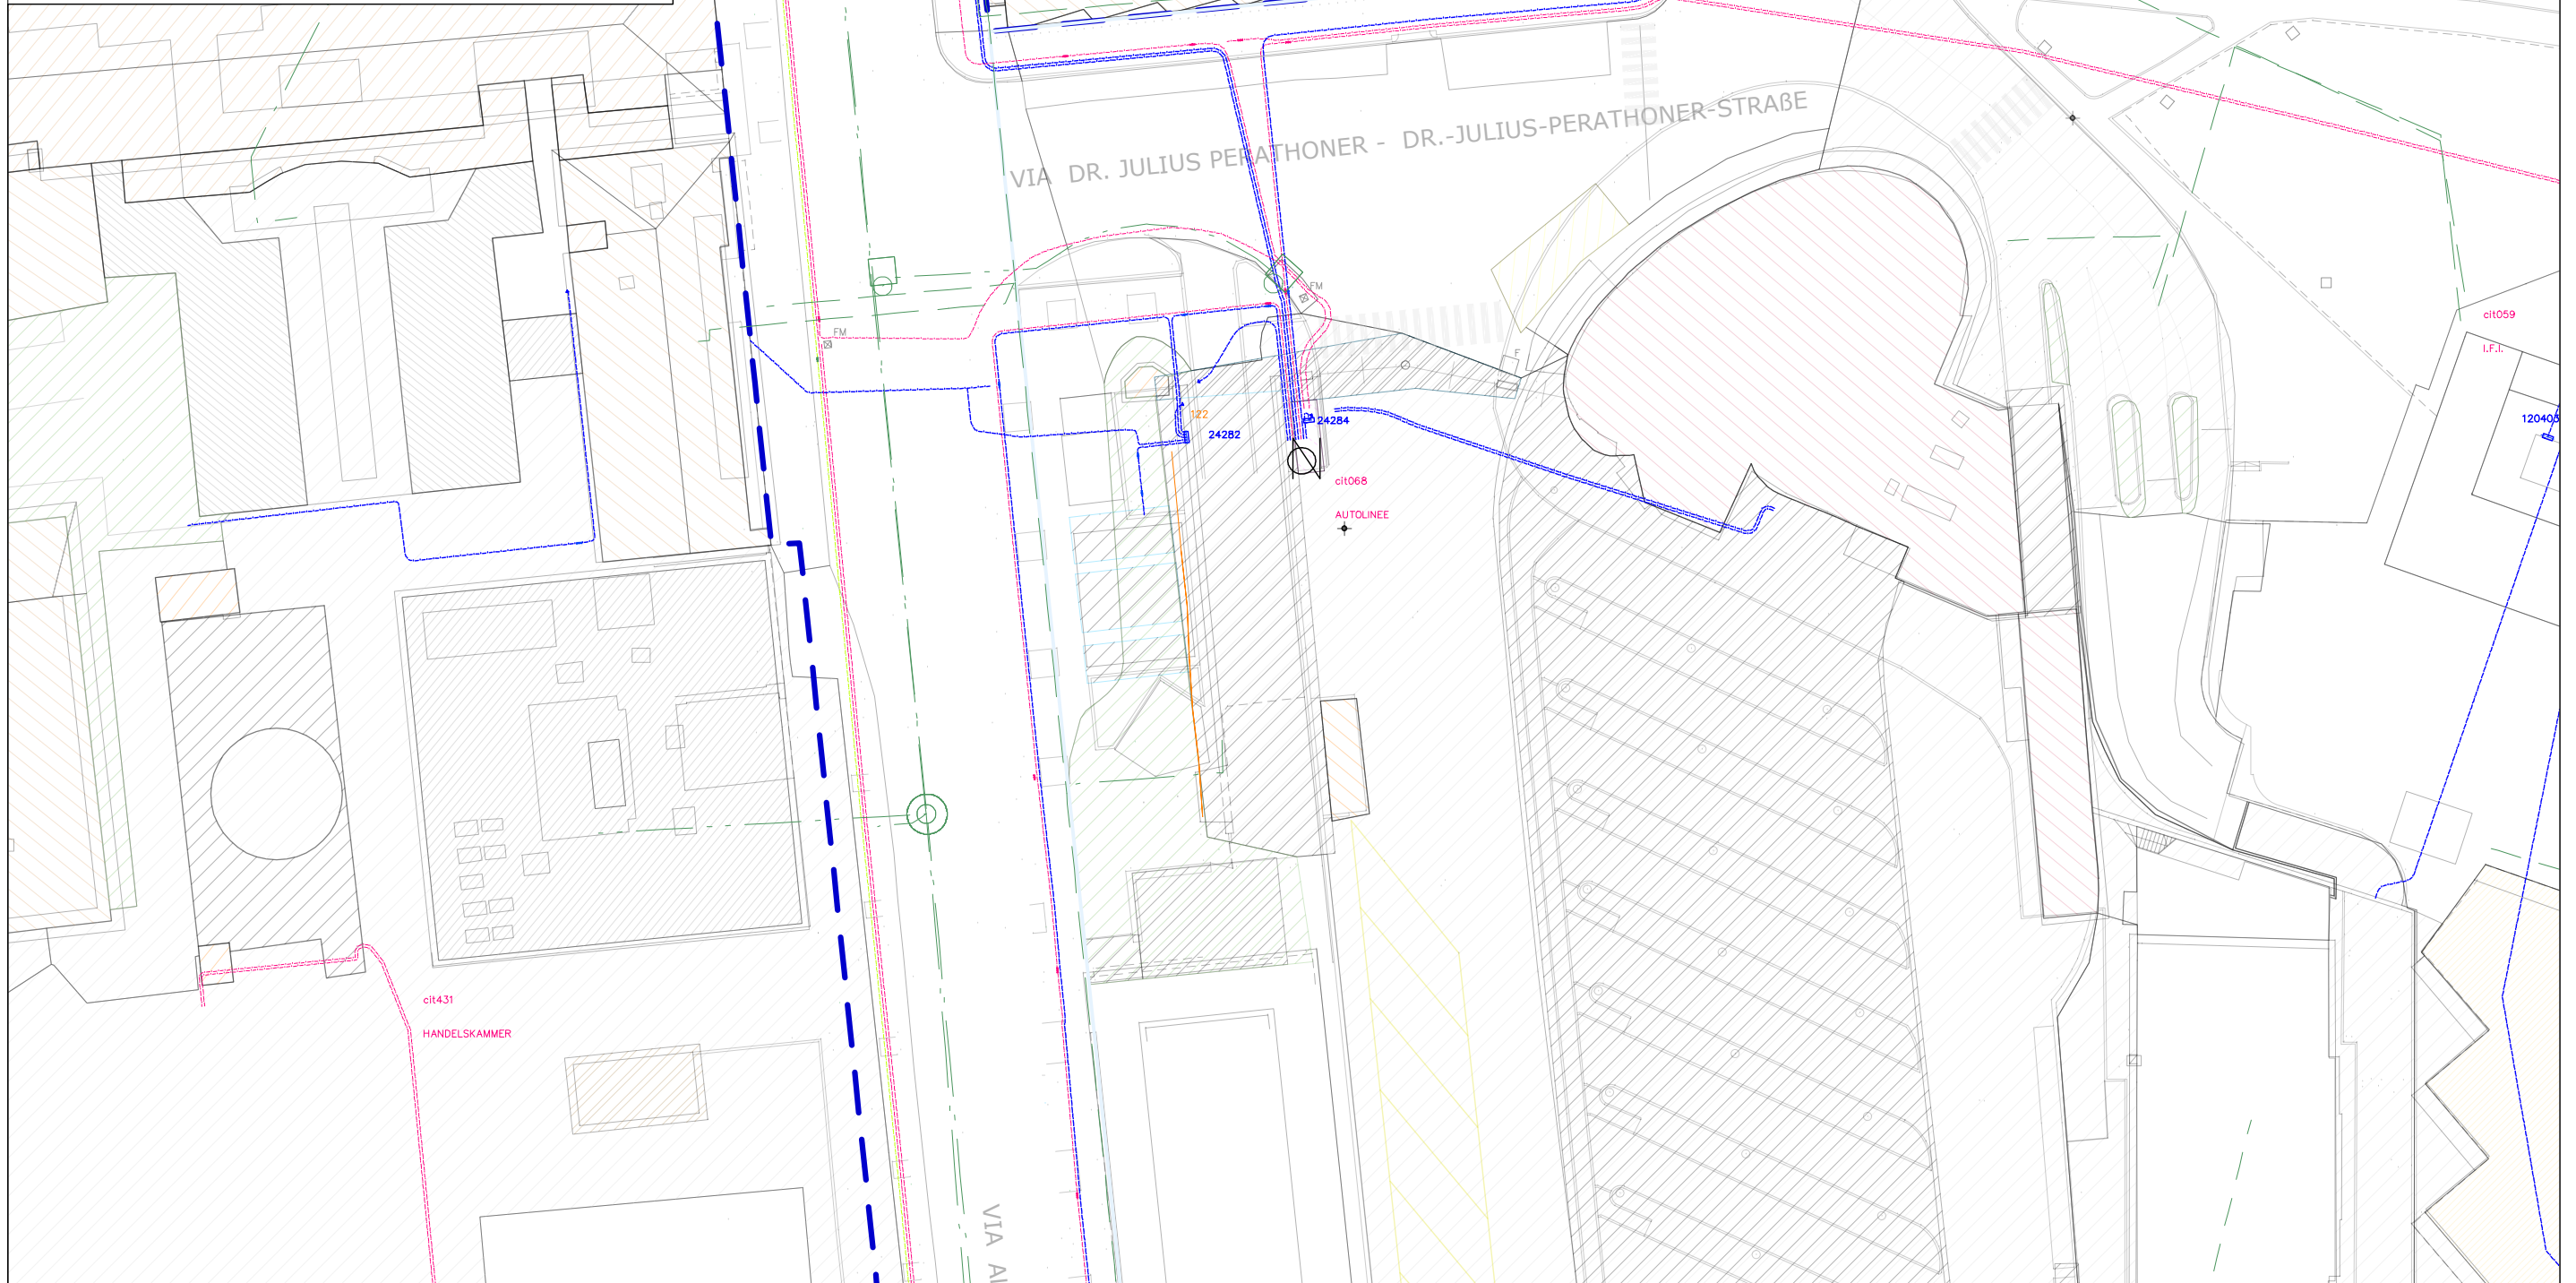
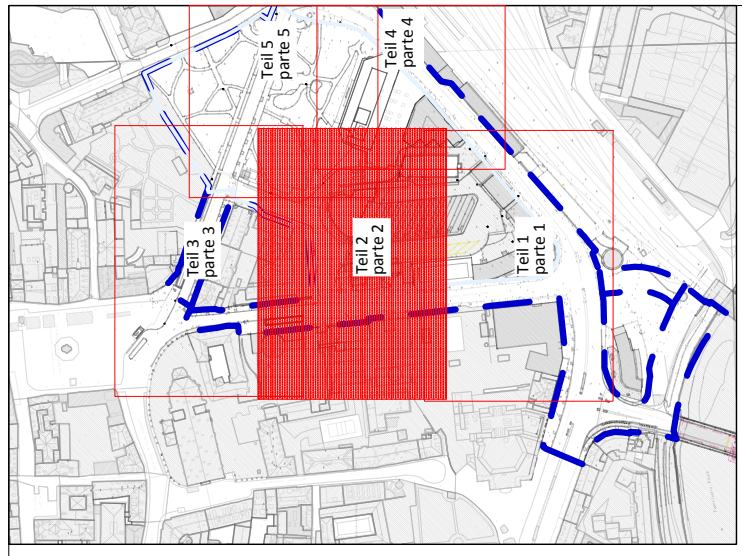


**Legende  
Legenda**

- |  |   |  |   |  |   |  |                                |
|--|---|--|---|--|---|--|--------------------------------|
|  | Bestehende Mittelspannungsleitung<br>Linea media tensione esistente |  | Bestehende Beleuchtung<br>Illuminazione esistente                         |  | Bestehende Telefonleitung<br>Linea telefonica esistente |  | Zonengrenze<br>Confine di zona |
|  | Bestehende Niederspannungsleitung<br>Linea bassa tensione esistente |  | Bestehender Fernmeldekabel Strom<br>Cavo per comunicazione dati esistente |  | Mehrzweckareal<br>Comparto polifunzior                  |  |                                |

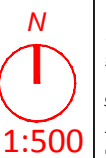



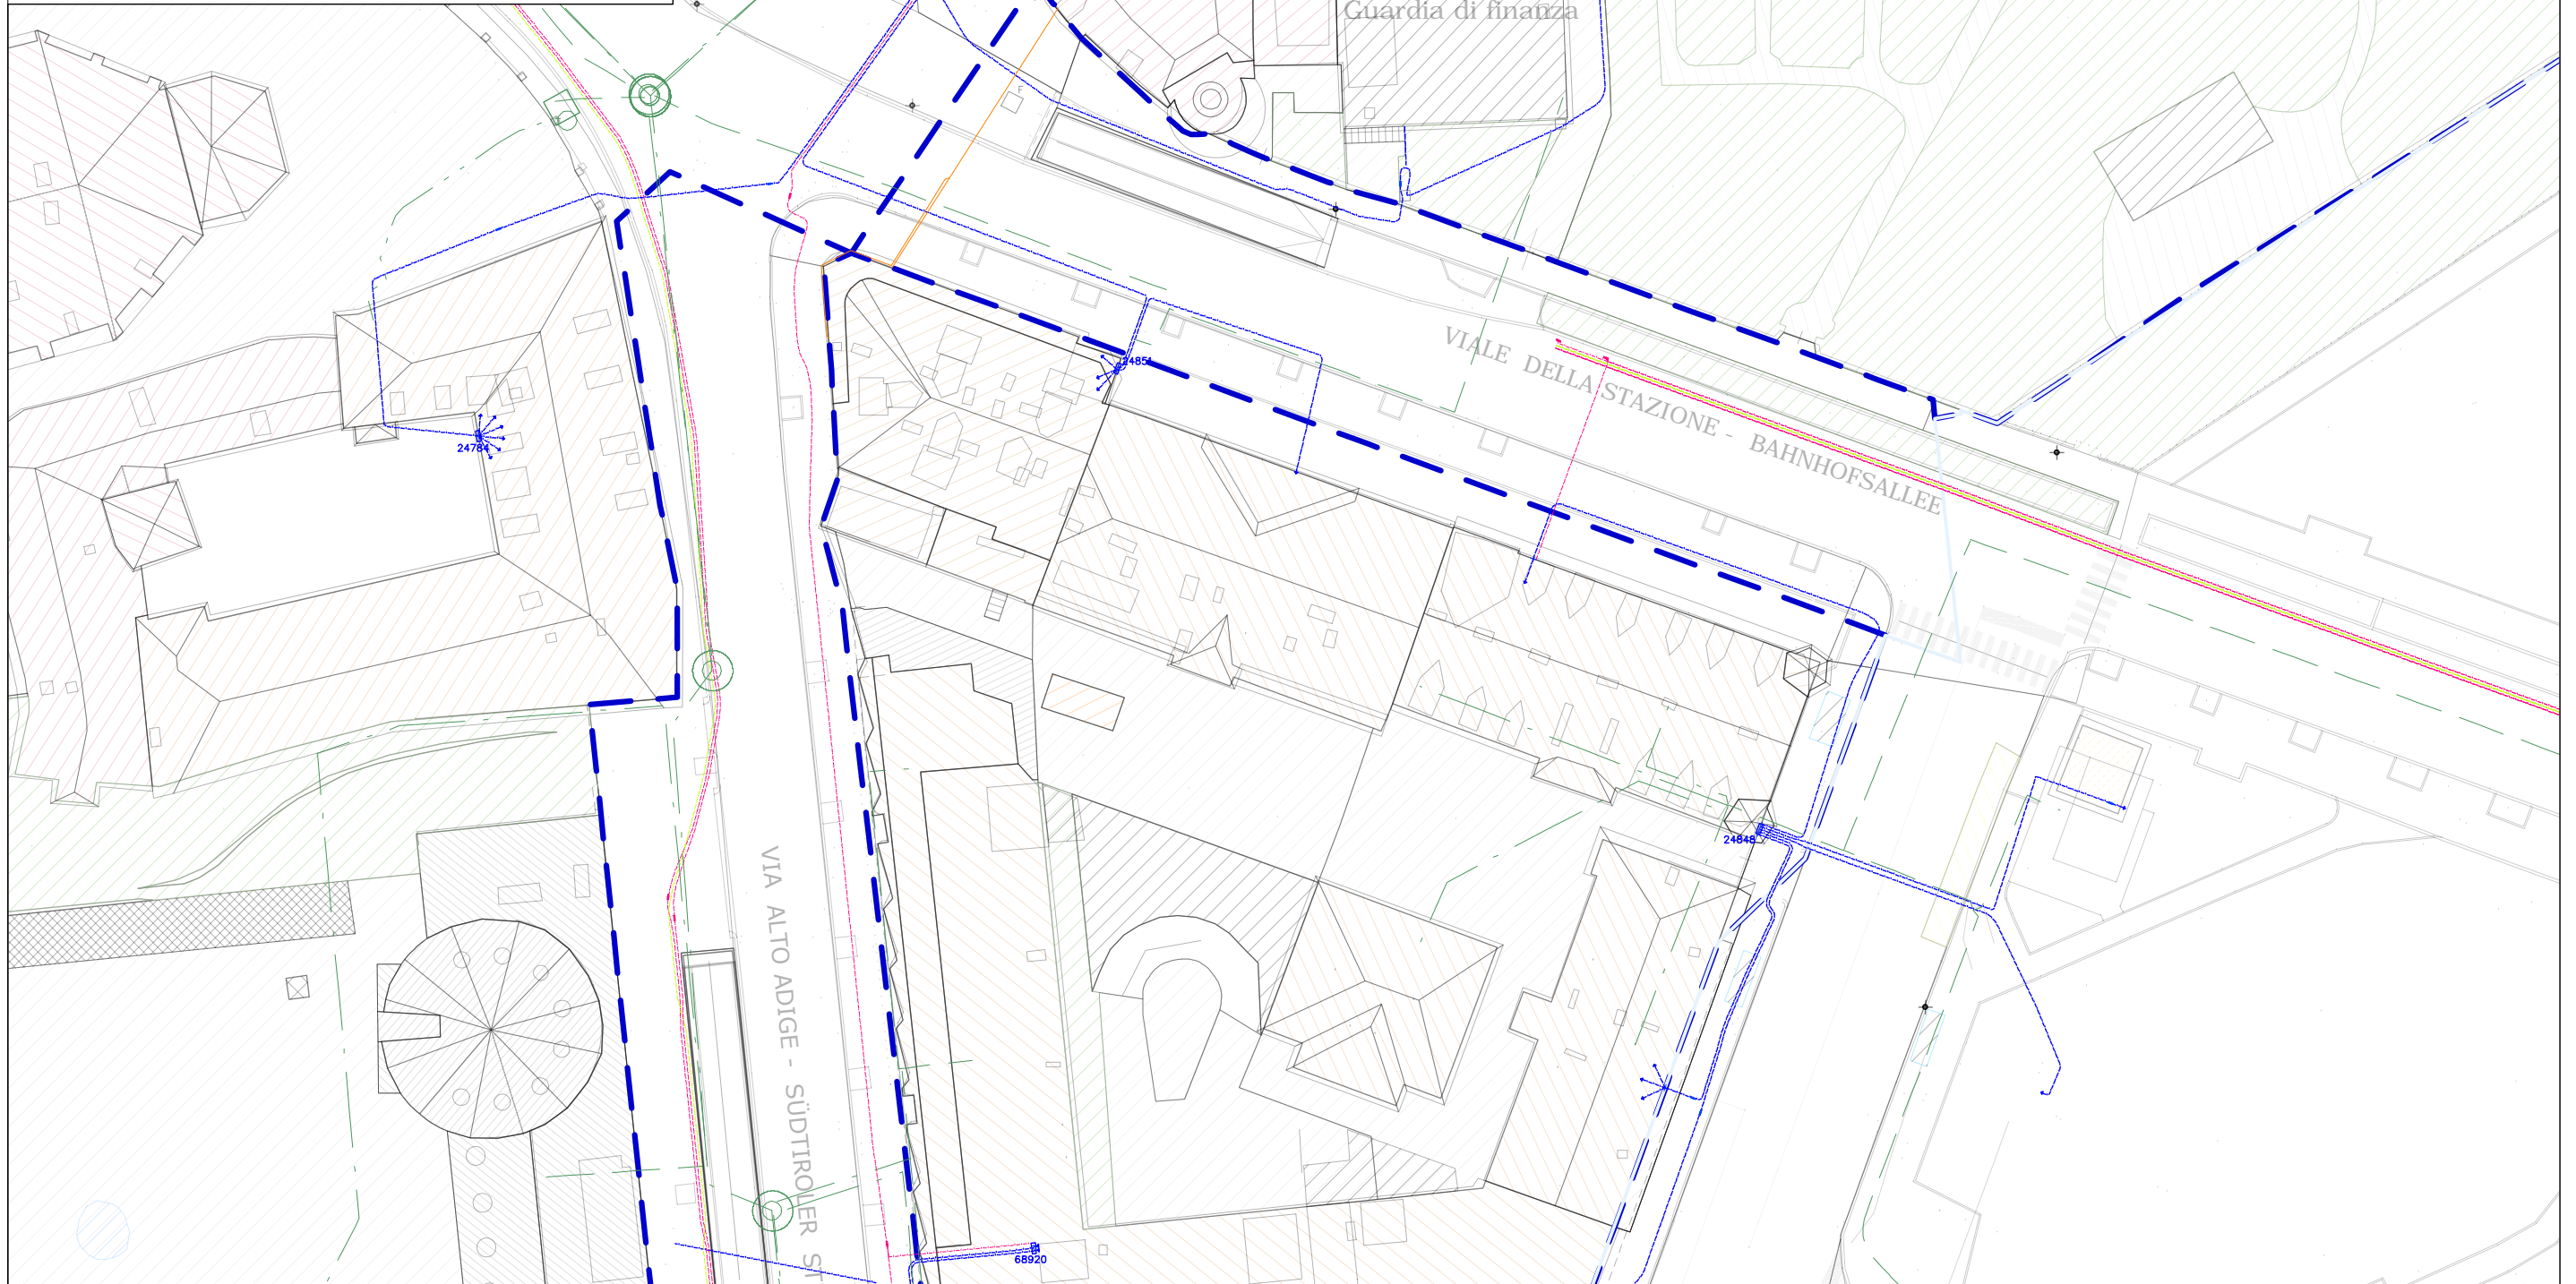
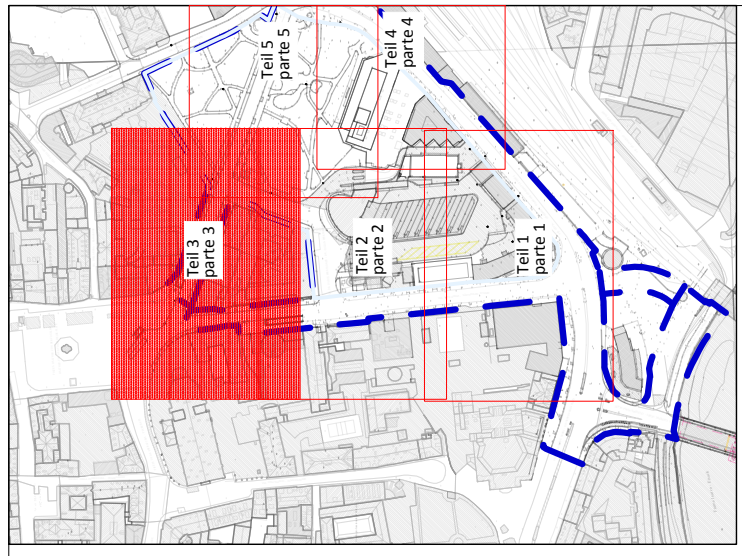


**Legende  
Legenda**

- |  |   |  |   |  |   |  |                                |
|--|---|--|---|--|---|--|--------------------------------|
|  | Bestehende Mittelspannungsleitung<br>Linea media tensione esistente |  | Bestehende Beleuchtung<br>Illuminazione esistente                         |  | Bestehende Telefonleitung<br>Linea telefonica esistente |  | Zonengrenze<br>Confine di zona |
|  | Bestehende Niederspannungsleitung<br>Linea bassa tensione esistente |  | Bestehender Fernmeldekabel Strom<br>Cavo per comunicazione dati esistente |  | Mehrzweckareal<br>Comparto polifunzionario              |  |                                |






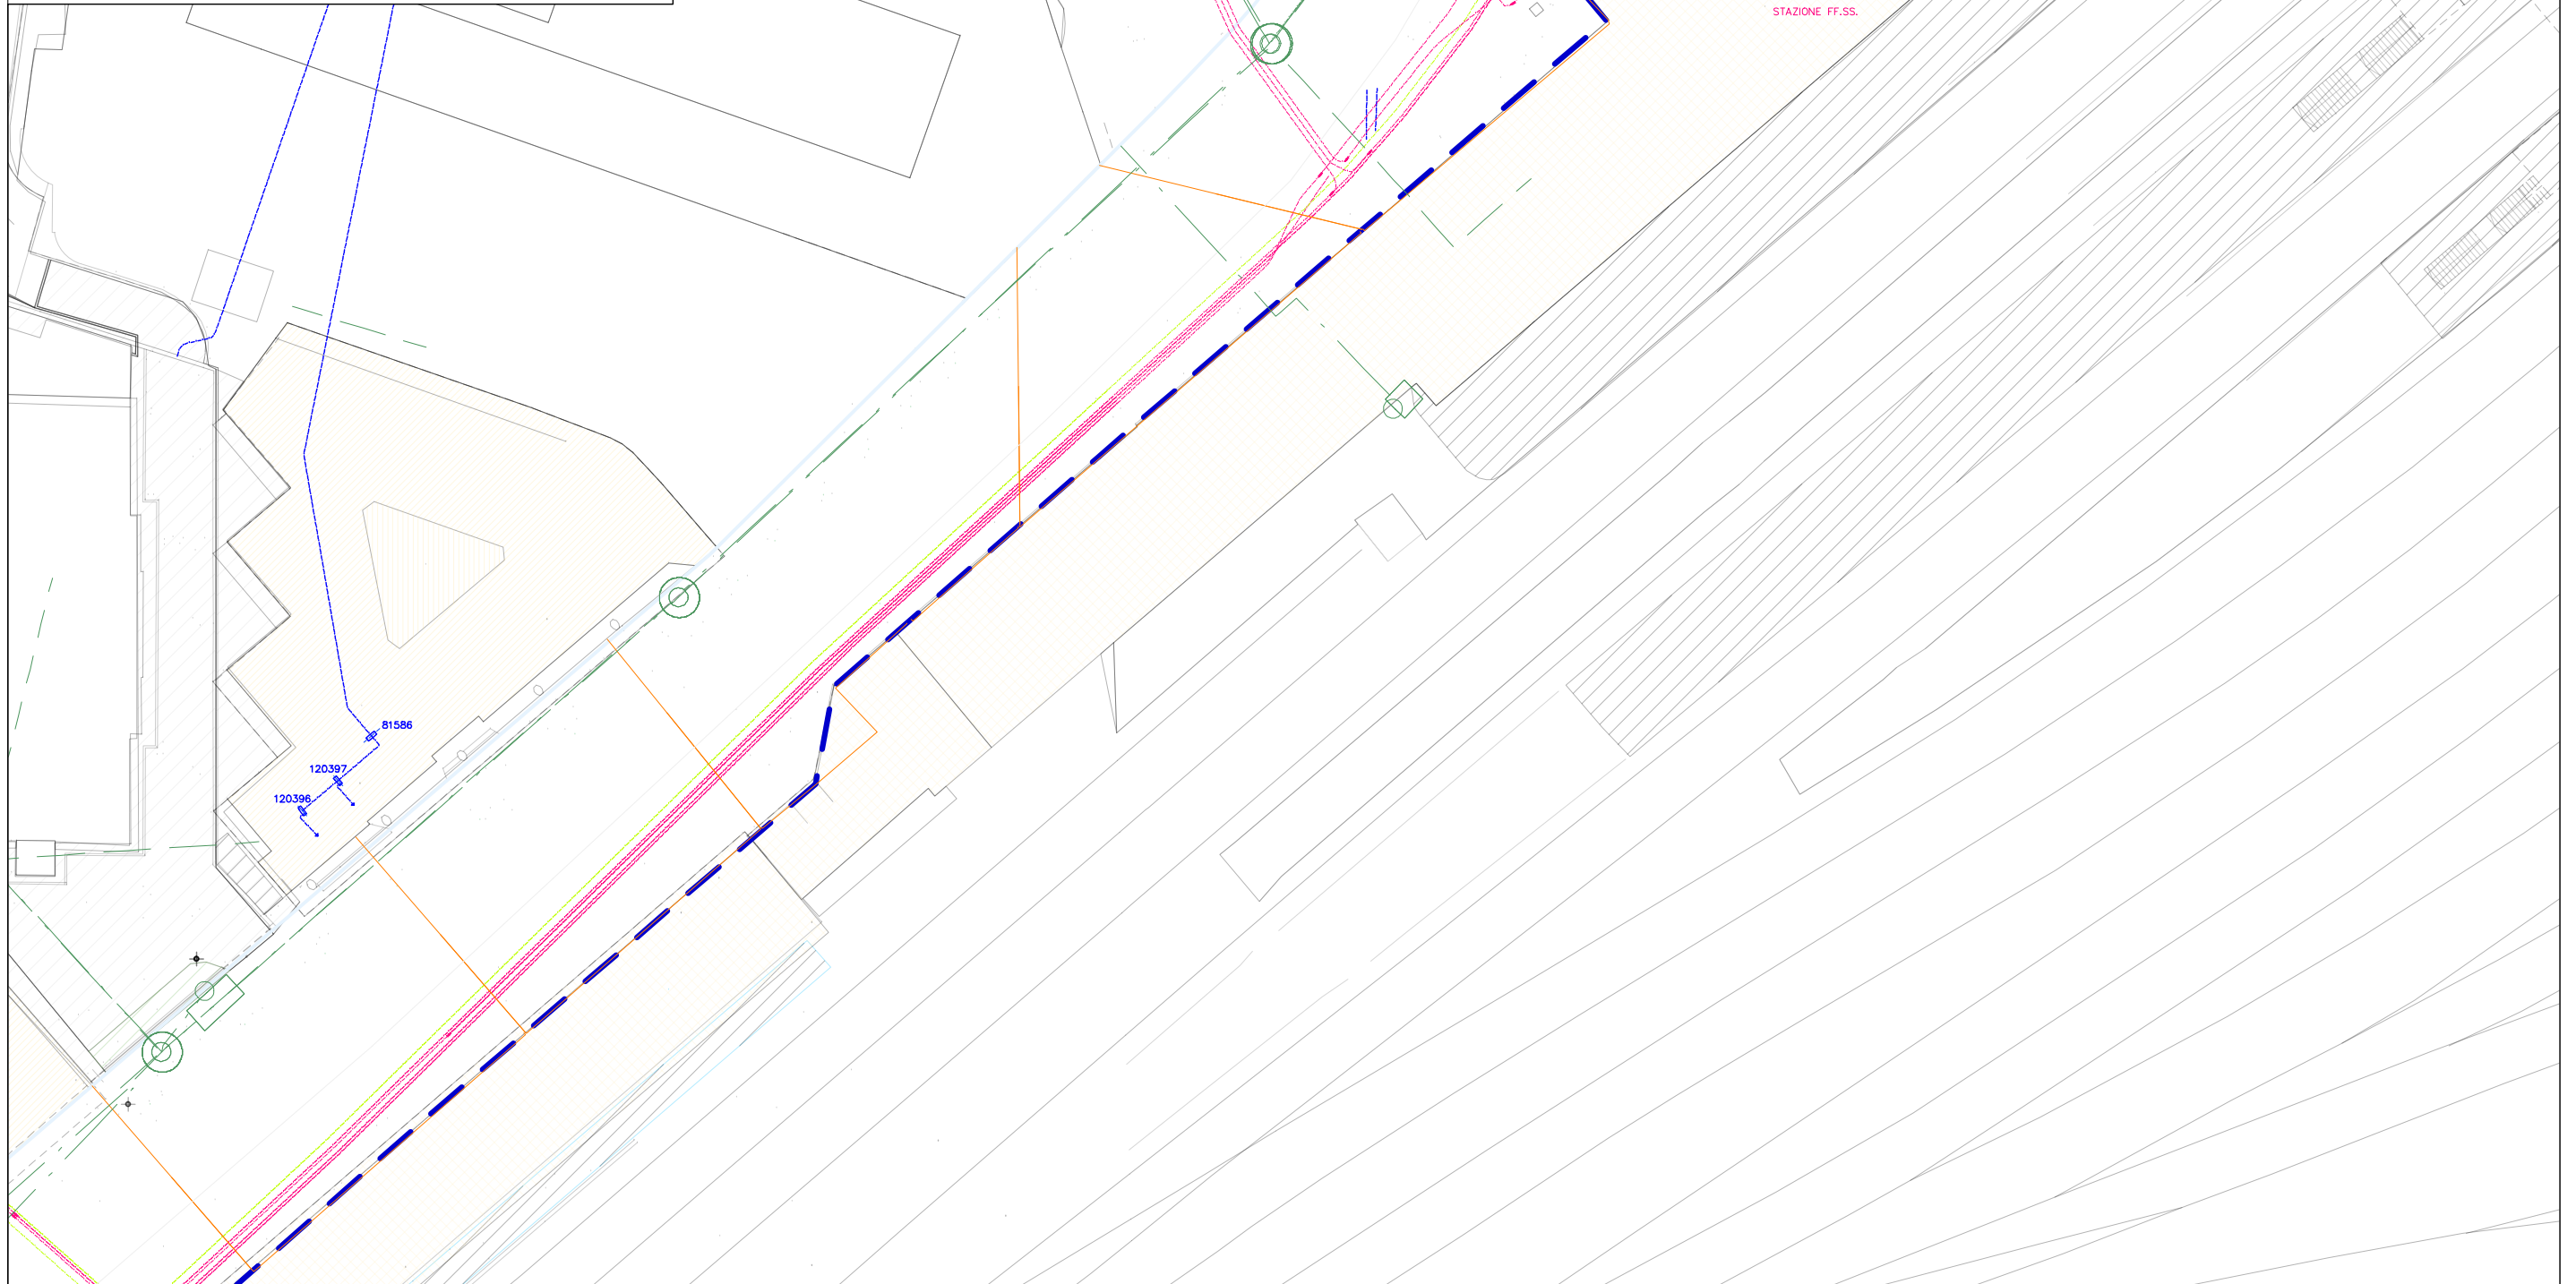
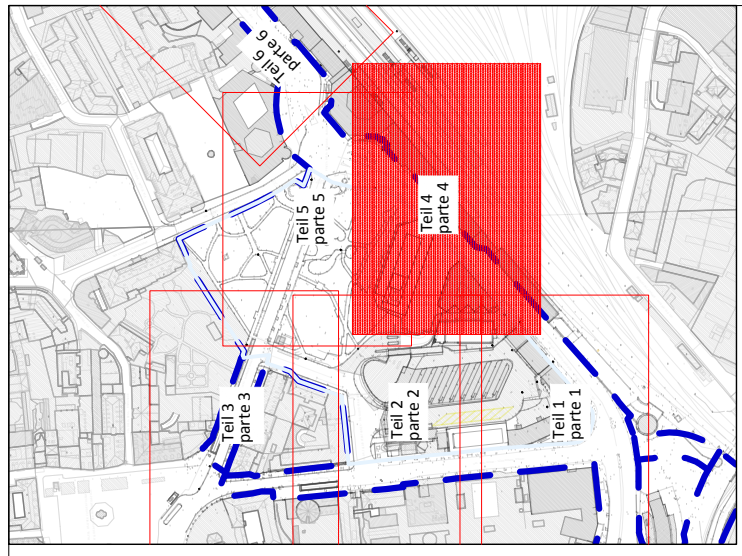


**Legende  
Legenda**

- |  |   |  |   |  |   |  |                                |
|--|---|--|---|--|---|--|--------------------------------|
|  | Bestehende Mittelspannungsleitung<br>Linea media tensione esistente |  | Bestehende Beleuchtung<br>Illuminazione esistente                         |  | Bestehende Telefonleitung<br>Linea telefonica esistente |  | Zonengrenze<br>Confine di zona |
|  | Bestehende Niederspannungsleitung<br>Linea bassa tensione esistente |  | Bestehender Fernmeldekabel Strom<br>Cavo per comunicazione dati esistente |  | Mehrzweckareal<br>Comparto polifunzior                  |  |                                |

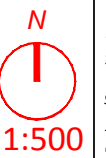



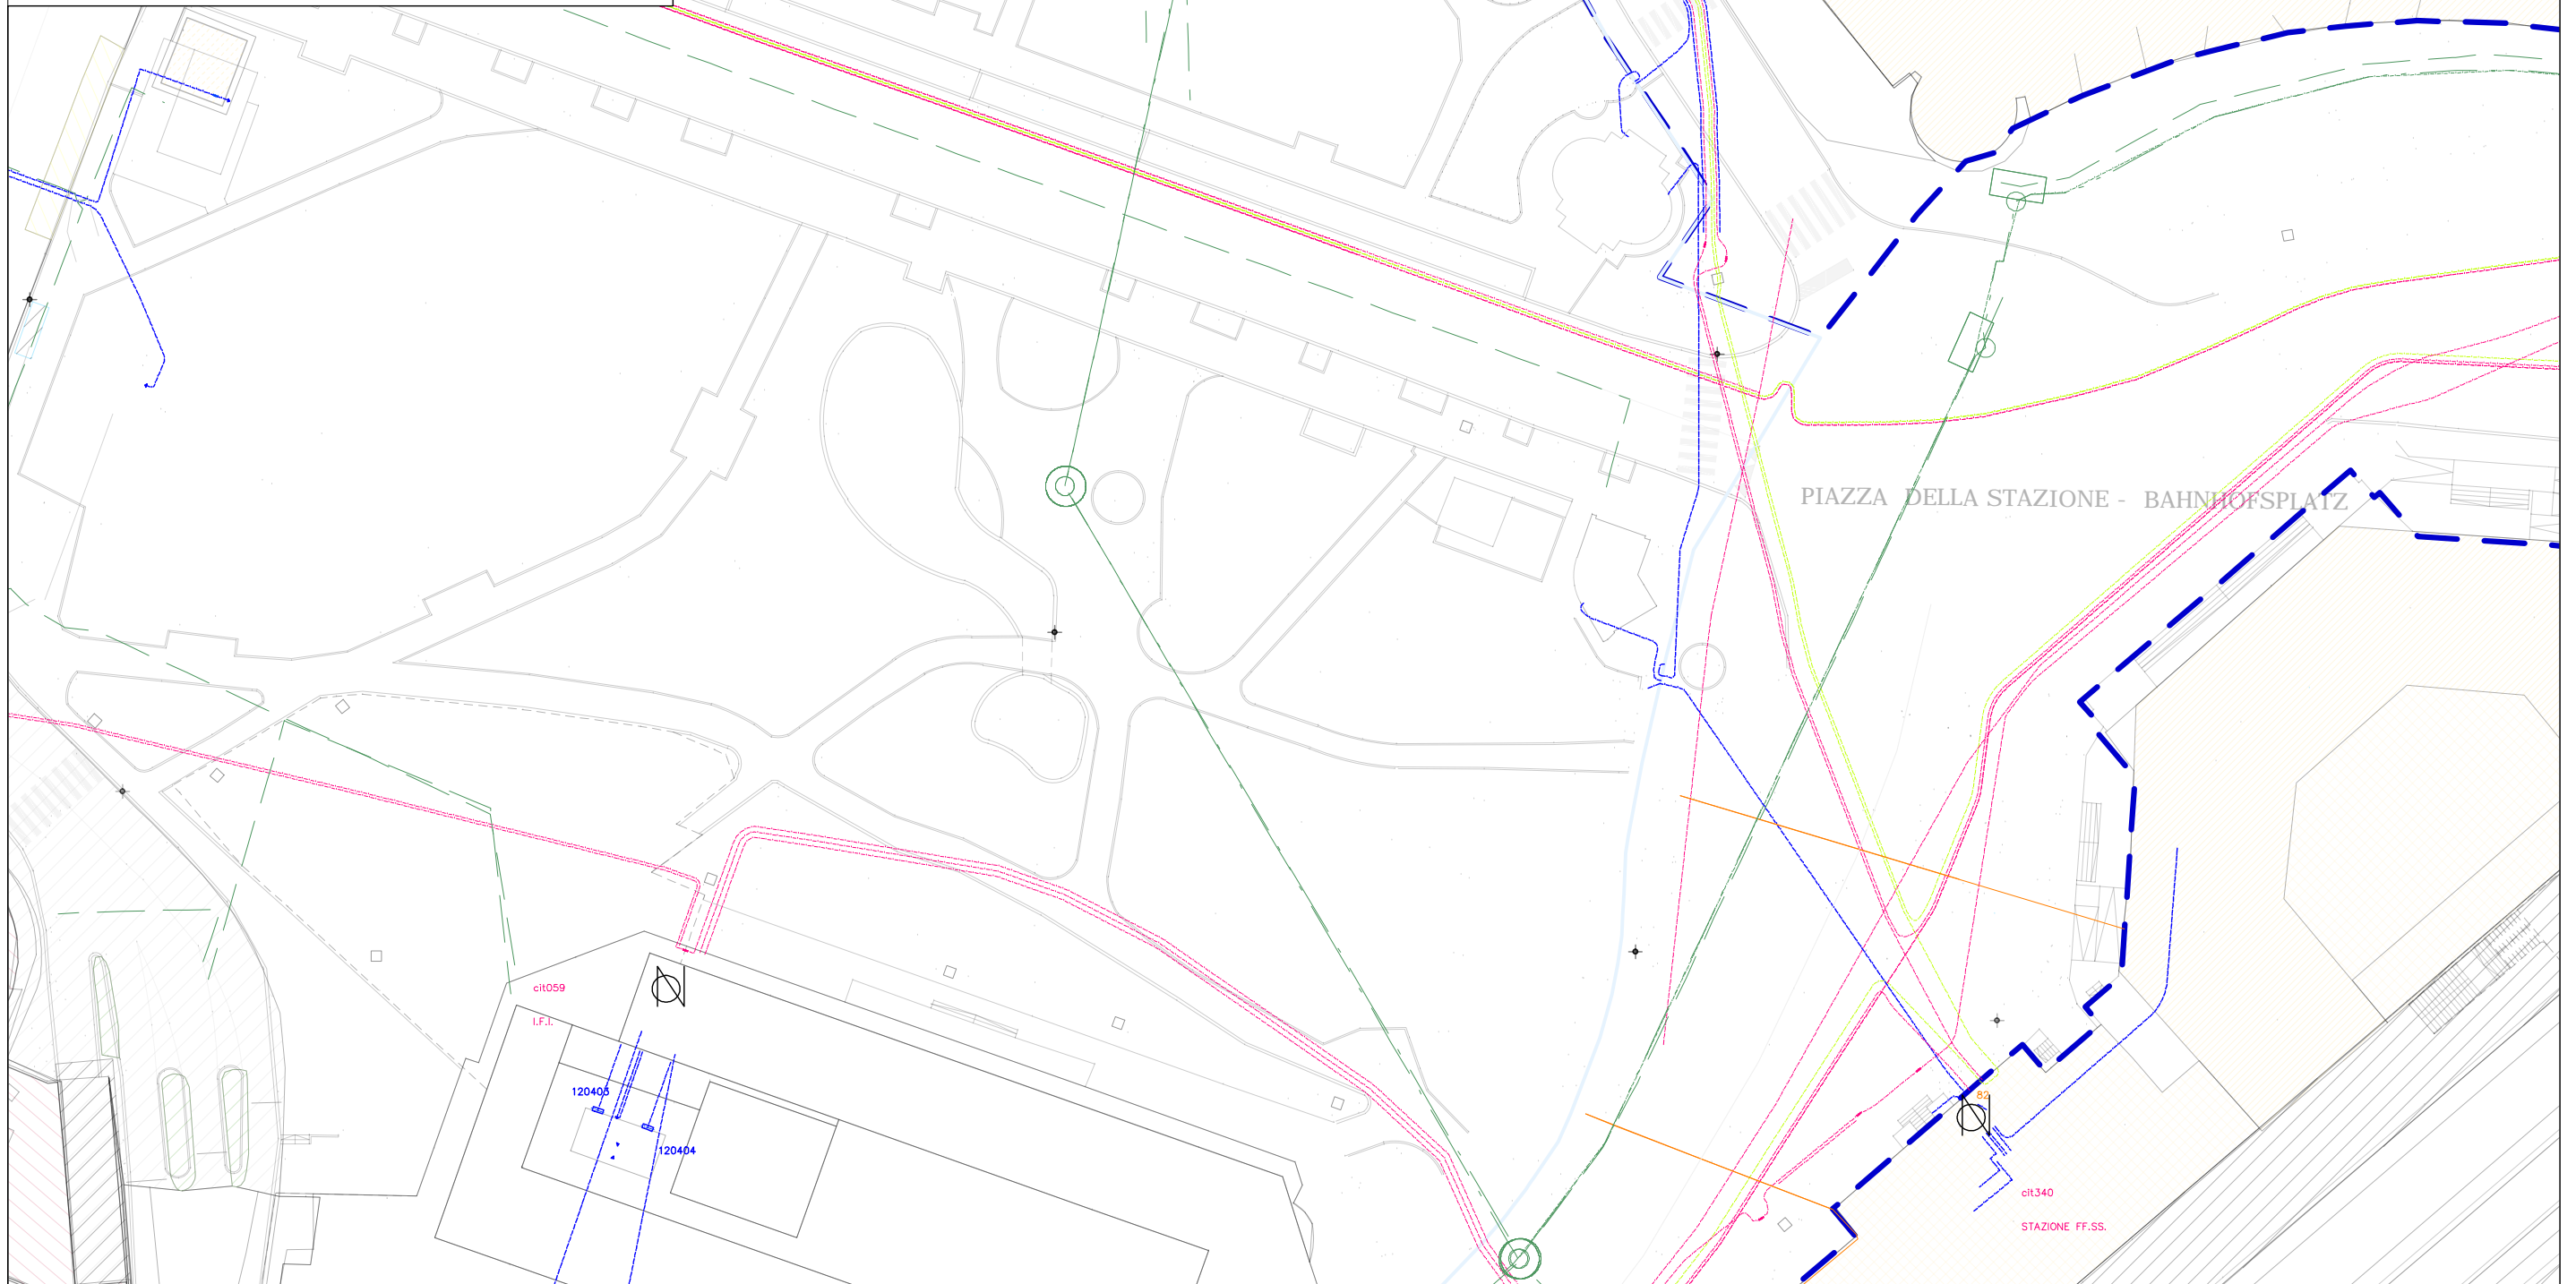
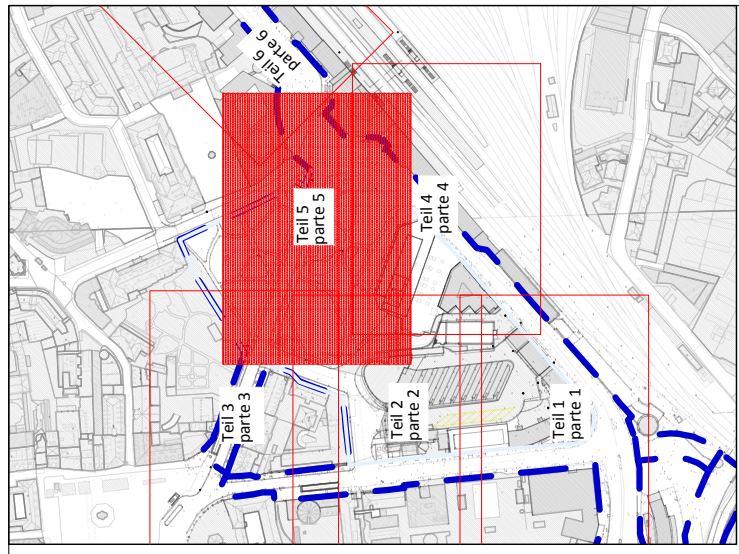


**Legende  
Legenda**





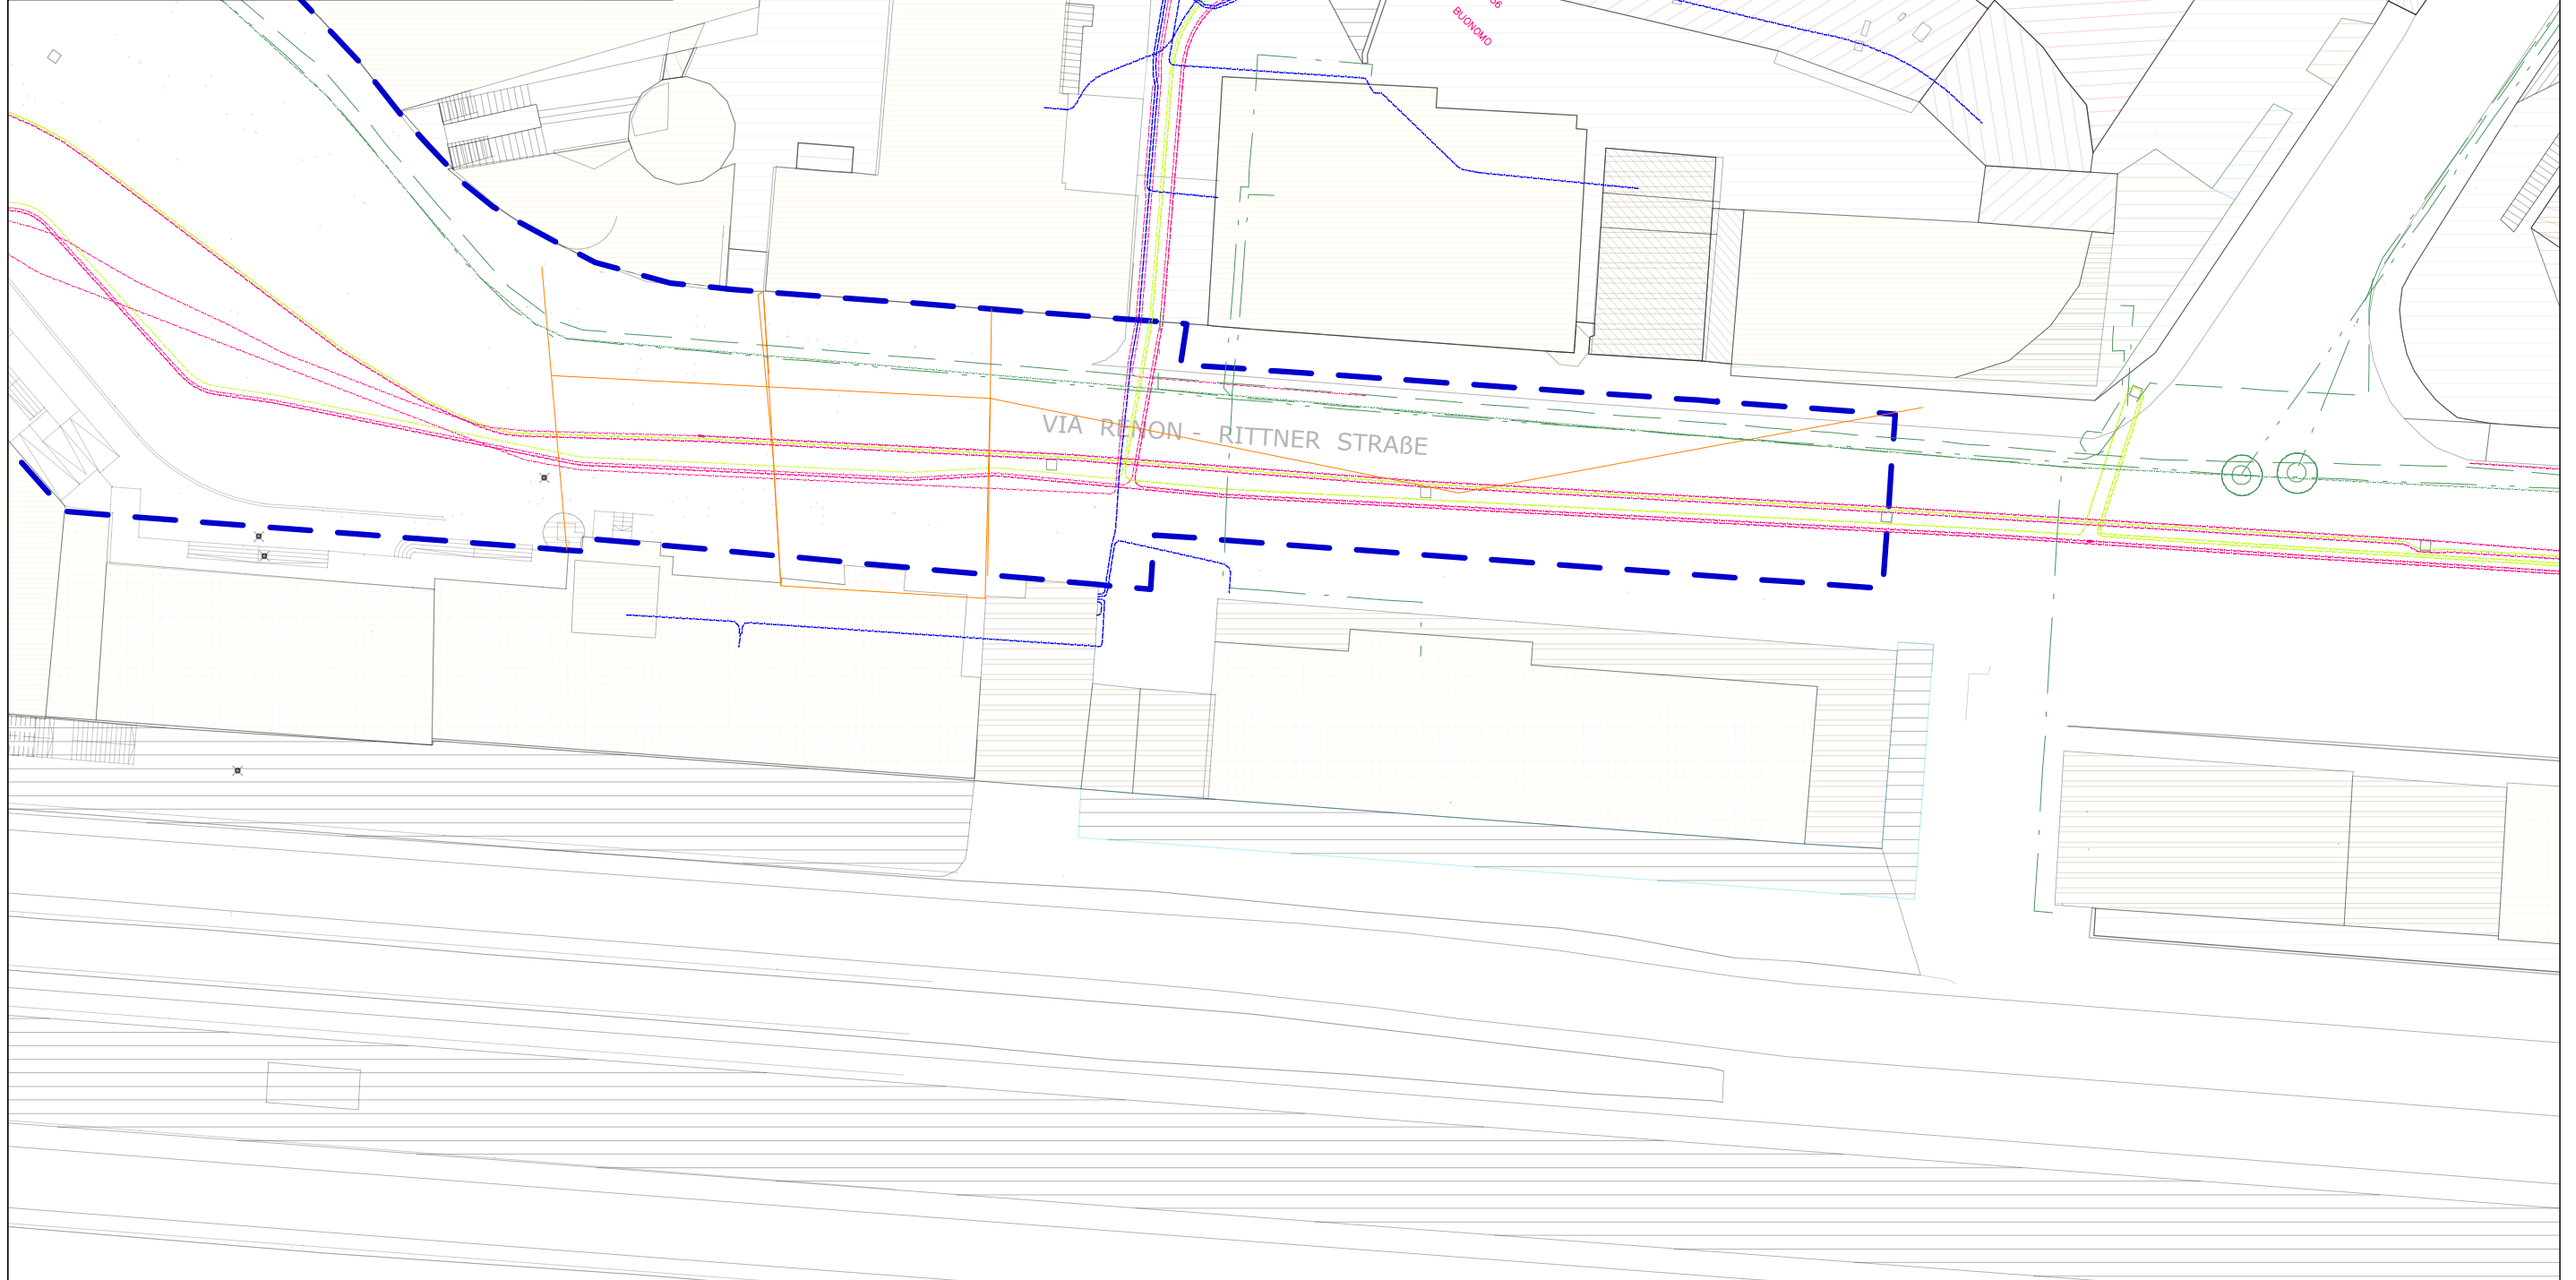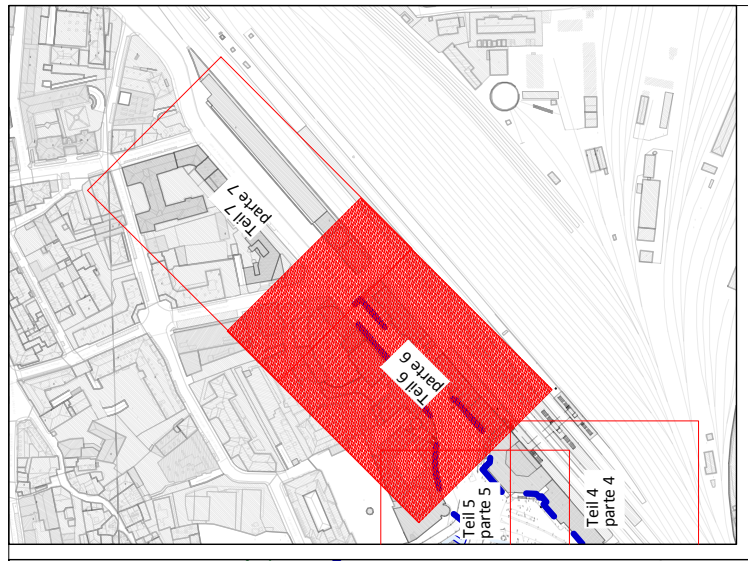


- |  |   |  |   |  |   |  |                                |
|--|---|--|---|--|---|--|--------------------------------|
|  | Bestehende Mittelspannungsleitung<br>Linea media tensione esistente |  | Bestehende Beleuchtung<br>Illuminazione esistente                         |  | Bestehende Telefonleitung<br>Linea telefonica esistente |  | Zonengrenze<br>Confine di zona |
|  | Bestehende Niederspannungsleitung<br>Linea bassa tensione esistente |  | Bestehender Fernmeldekabel Strom<br>Cavo per comunicazione dati esistente |  | Mehrzweckareal<br>Comparto polifunzior                  |  |                                |








**Legende  
Legenda**

- |   |   |   |   |   |   |   |                                |
|---|---|---|---|---|---|---|--------------------------------|
|  | Bestehende Mittelspannungsleitung<br>Linea media tensione esistente |  | Bestehende Beleuchtung<br>Illuminazione esistente                         |  | Bestehende Telefonleitung<br>Linea telefonica esistente |  | Zonengrenze<br>Confine di zona |
|  | Bestehende Niederspannungsleitung<br>Linea bassa tensione esistente |  | Bestehender Fernmeldekabel Strom<br>Cavo per comunicazione dati esistente |  | Mehrzweckareal<br>Comparto polifunzior                  |   |                                |





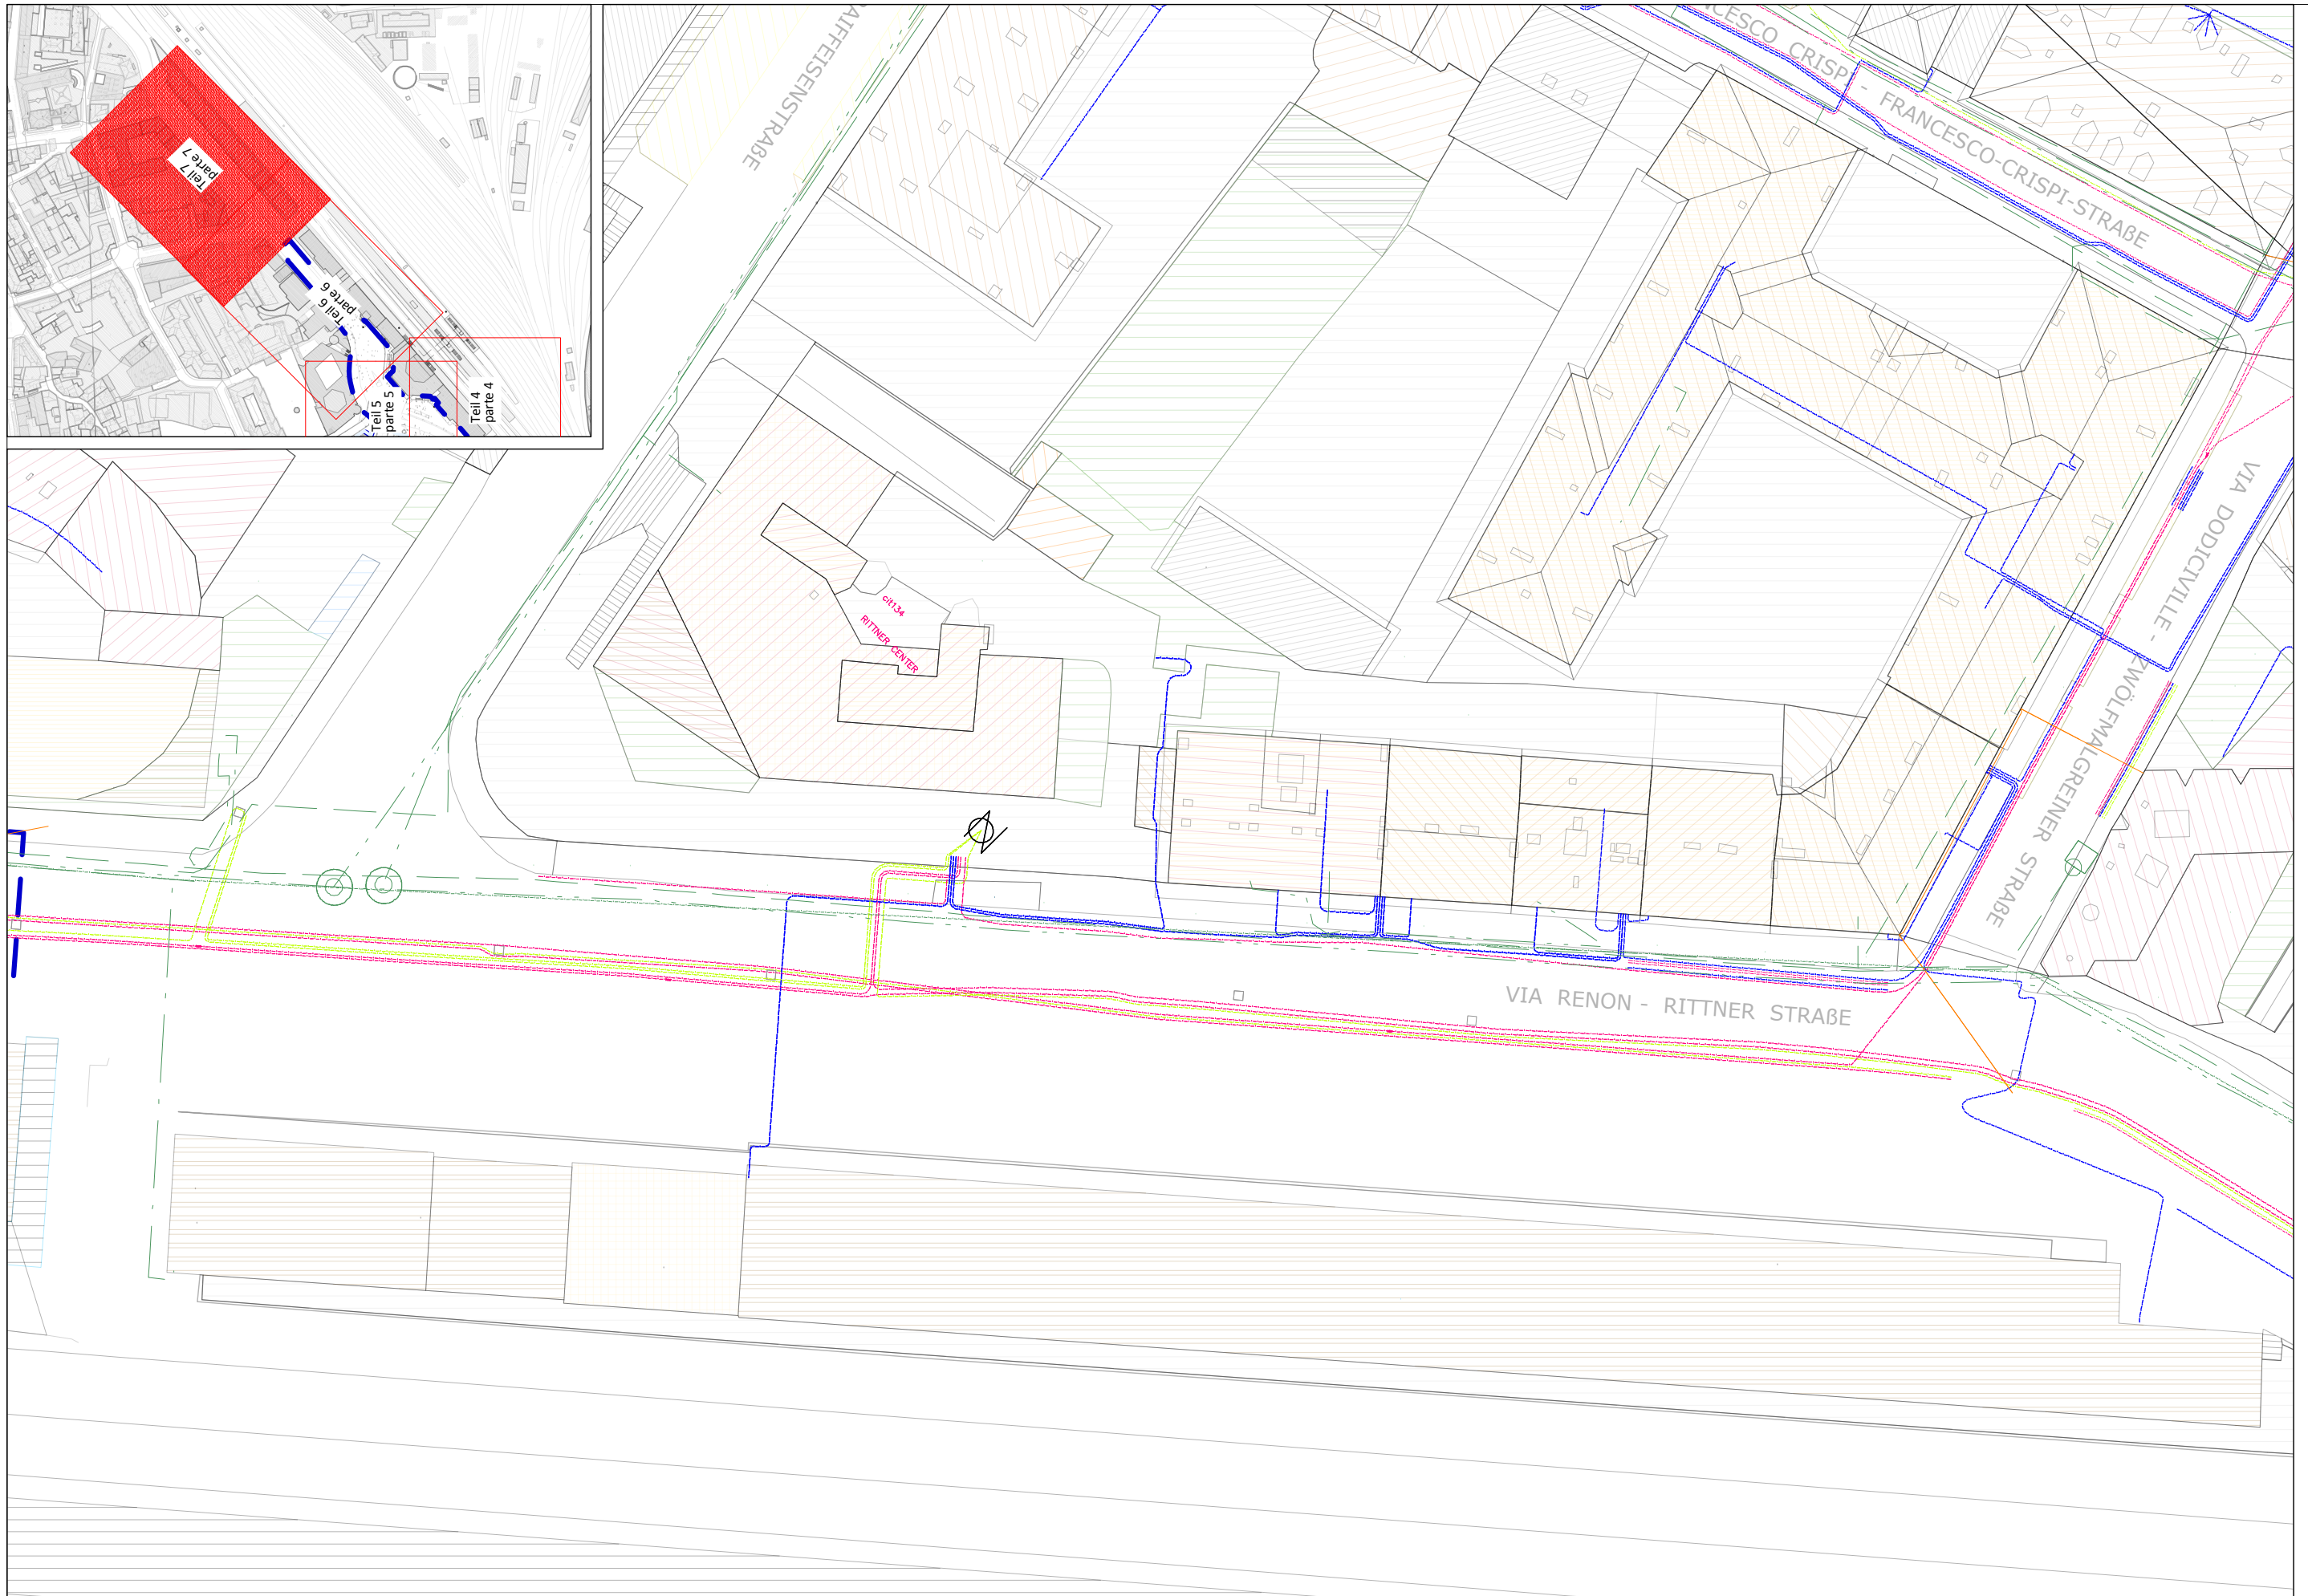

**Legende  
Legenda**

- |  |   |  |   |  |   |  |                                |
|--|---|--|---|--|---|--|--------------------------------|
|  | Bestehende Mittelspannungsleitung<br>Linea media tensione esistente |  | Bestehende Beleuchtung<br>Illuminazione esistente                         |  | Bestehende Telefonleitung<br>Linea telefonica esistente |  | Zonengrenze<br>Confine di zona |
|  | Bestehende Niederspannungsleitung<br>Linea bassa tensione esistente |  | Bestehender Fernmeldekabel Strom<br>Cavo per comunicazione dati esistente |  | Mehrzweckareal<br>Comparto polifunzior                  |  |                                |

