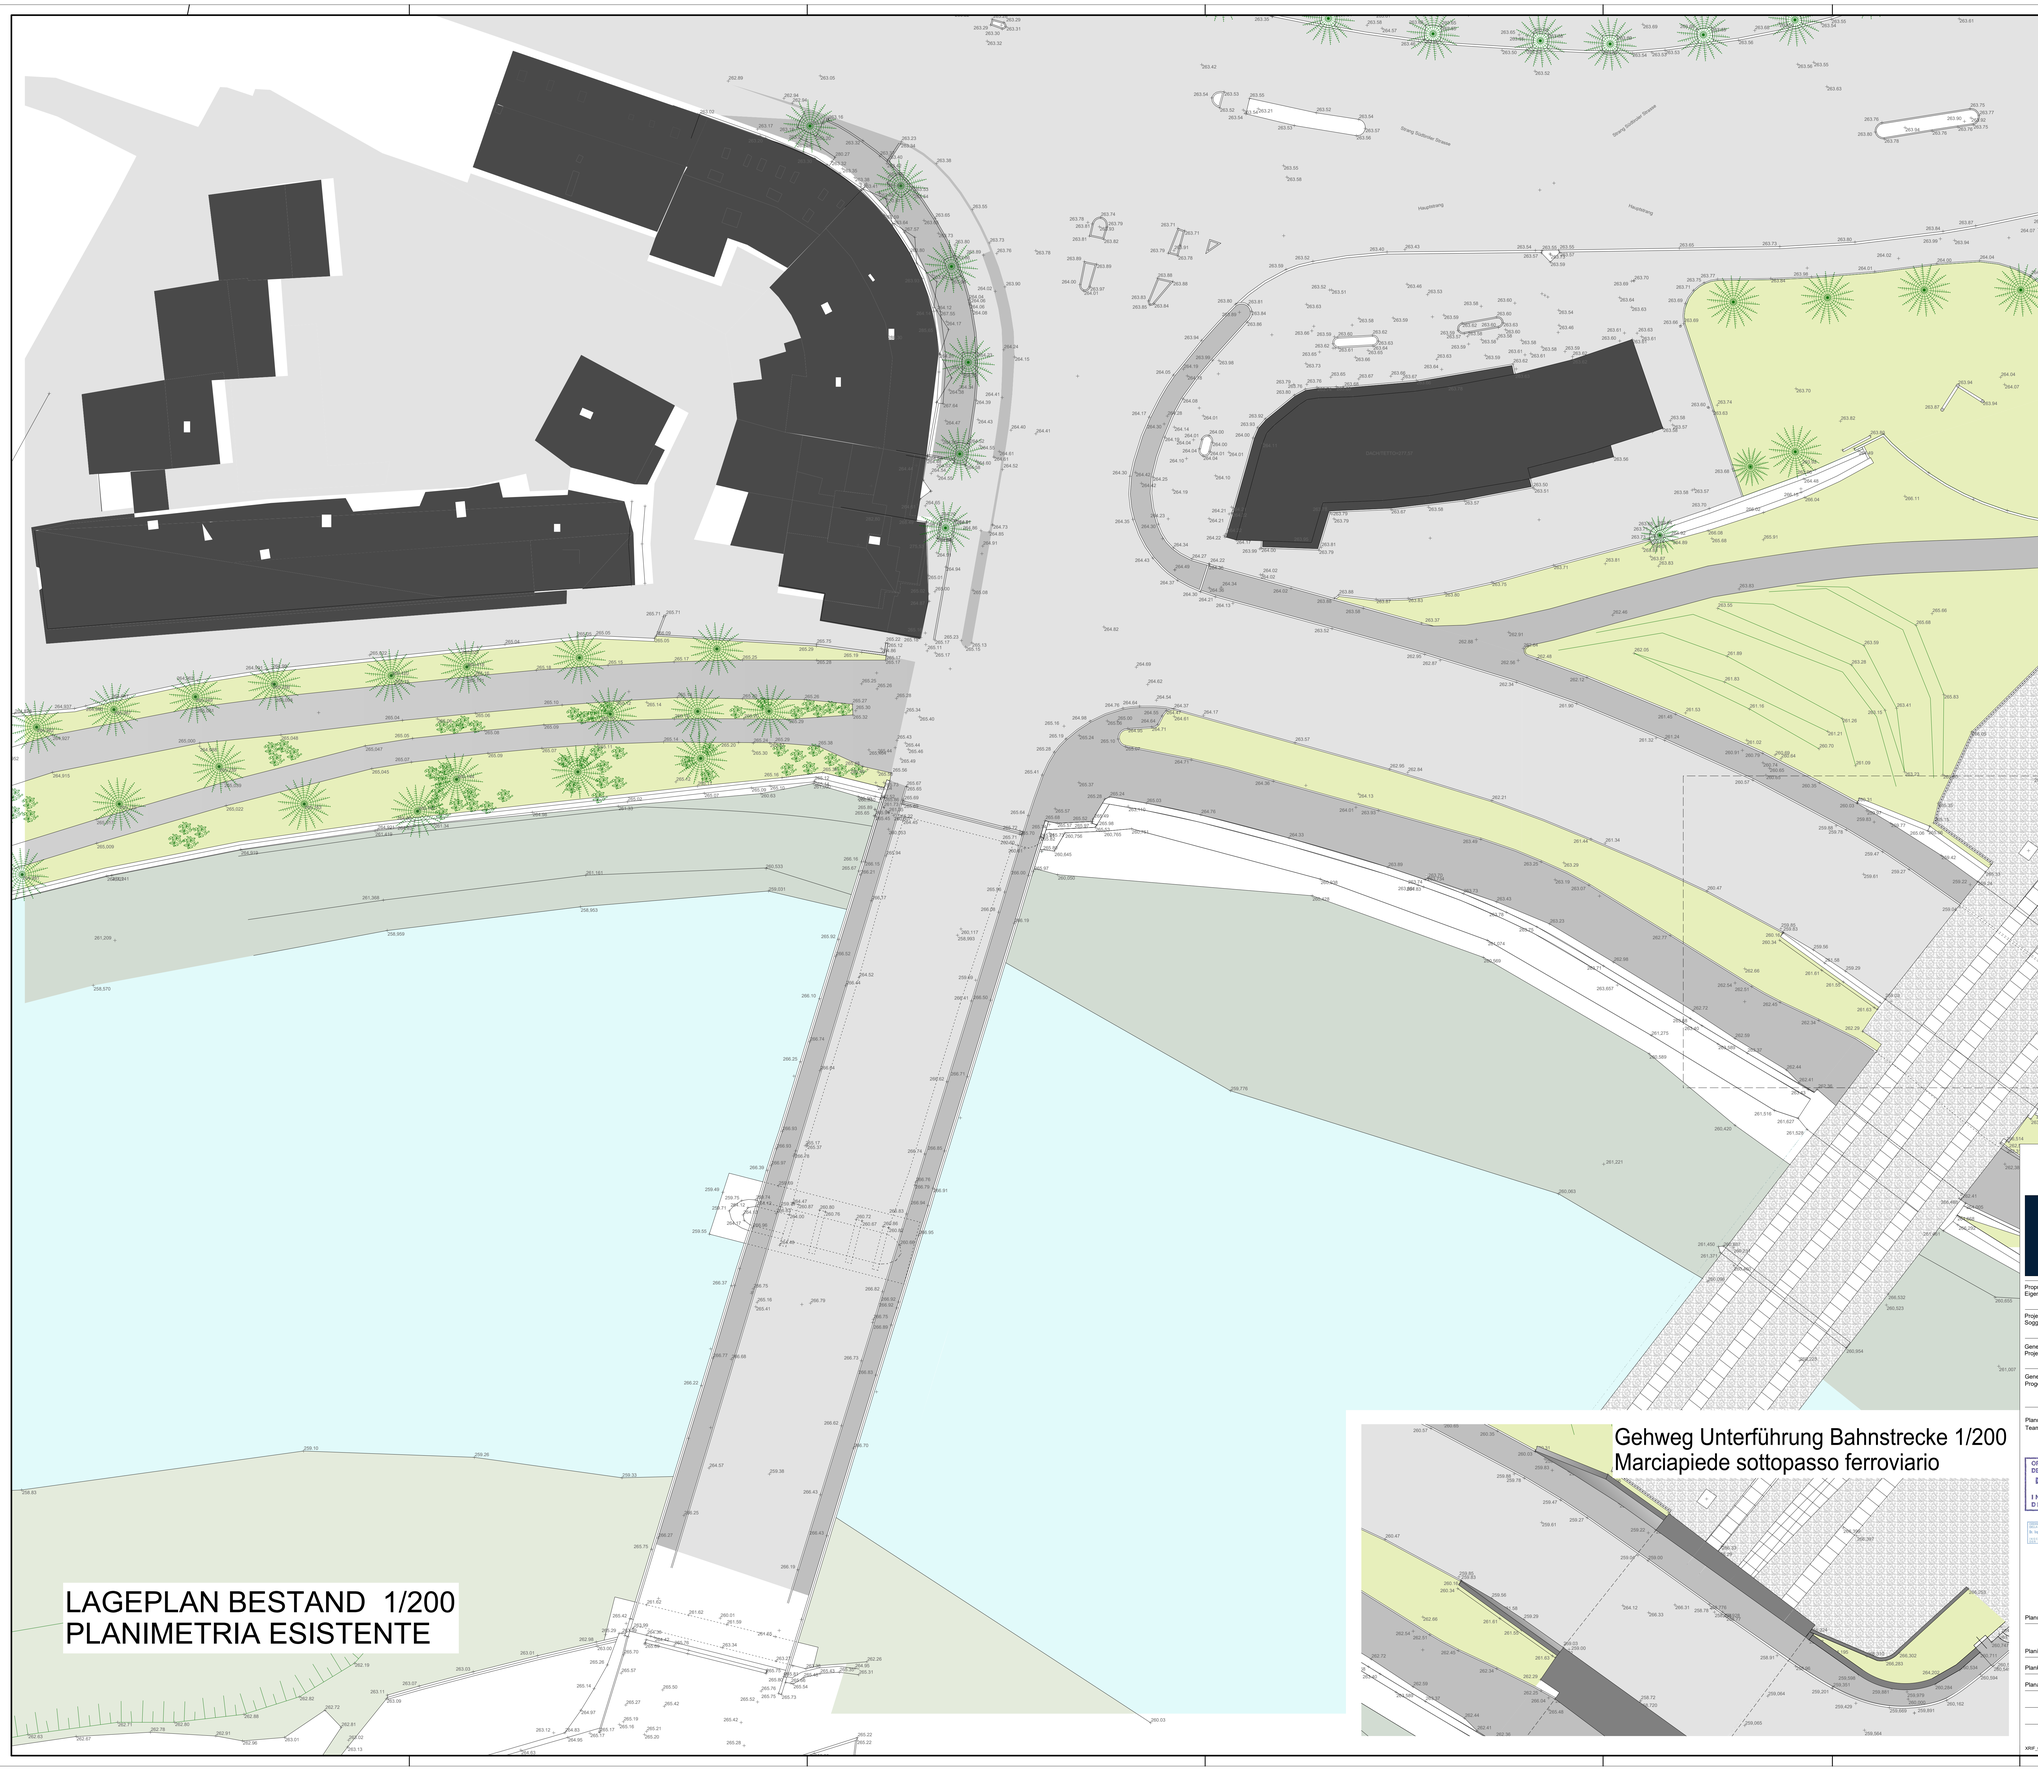

LAGEPLAN BESTAND 1/200
PLANIMETRIA ESISTENTE

Gehweg Unterführung Bahnstrecke 1/200
Marciapiede sottopasso ferroviario

Autonome Provinz Bozen - Provincia Autonoma di Bolzano
Stadtgemeinde Bozen - Comune di Bolzano

STÄDTEBAULICHER AUFWERTUNGSPLAN - ZONE PERATHONERSTRASSE - SÜDTIROLERSTRASSE
PIANO DI RIQUALIFICAZIONE URBANISTICA - ZONA VIA PERATHONER - ALTO ADIGE

WaltherPark

GEH- UND RADWEGVERBINDUNGEN VERDIPLATZ MIT DER ZONE EISACK
COLLEGAMENTI CICLO-PEDONALI DI PIAZZA VERDI CON LA ZONA ISARCO

Proprietà Eigentümer	Città di Bolzano - Stadt Bozen vicolo Gumer 7 - 39100 Bolzano - Bozen
Projektausführerin Soggetto Attuatore	WaltherPark s.p.a. SIGNA eine Gesellschaft der SIGNA Gruppe | una Società del Gruppo SIGNA
General Contractor Projektmanagement	ICM Italia General Contractor Srl Waltherplatz | piazza Walther n. 22 | 39100 Bolzano - Bozen
Generalplaner Progettista generale	DMA ITALIA srl Waltherplatz | piazza Walther n. 22 | 39100 Bolzano - Bozen
Planungsteam Team di Progettazione	ATA engineering planpunkt Handwerkerstraße Süd, 1 I - 39044 NEUMARKT (BZ) Tel. 0471/811511 Email: info@planpunkt.net MwSt.Nr. 02610750219 in.ge.na. Ingenieurteam geologie-naturbeobachtung Ingegneria geologica, natura e pianificazione Dr. Ing. GUNTER RAUCH Nr. 803 INGENIEURKAMMER DER PROVINZ BOZEN Büro für Verkehrs- und Raumplanung area7 Snøhetta BERGMEISTER SECURPLAN Geologia e Ambiente Geologie und Umweltschutz

Stempel Gemeinde

Planungsphase | Fase	AUSFÜHRUNGSPROJEKT - PROGETTO ESECUTIVO
Planinhalt | Descr. Tav.	RILIEVO TOPOGRAFICO I VERMESSUNG
Plankodierung | Cod.	Index
Planart | Tipologia	
Maßstab - Scala: 1:200	Format | Formato: A0
Datum - Data : Mai - Maggio 2021	Gez :
Plannummer - nr. Tav.:	B1.01

XRF_CARTIGLIO-CICLABILE.dwg