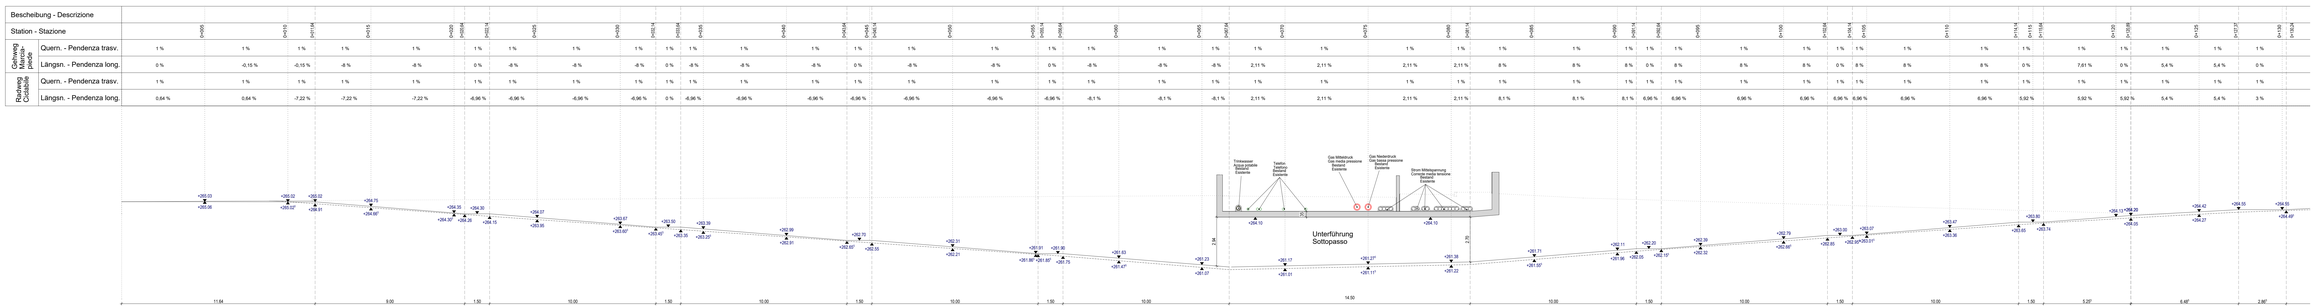

LÄNGSPROFIL TEIL 1 von 2 I PROFILO LONGITUDINALE PARTE 1 di 2
1/100

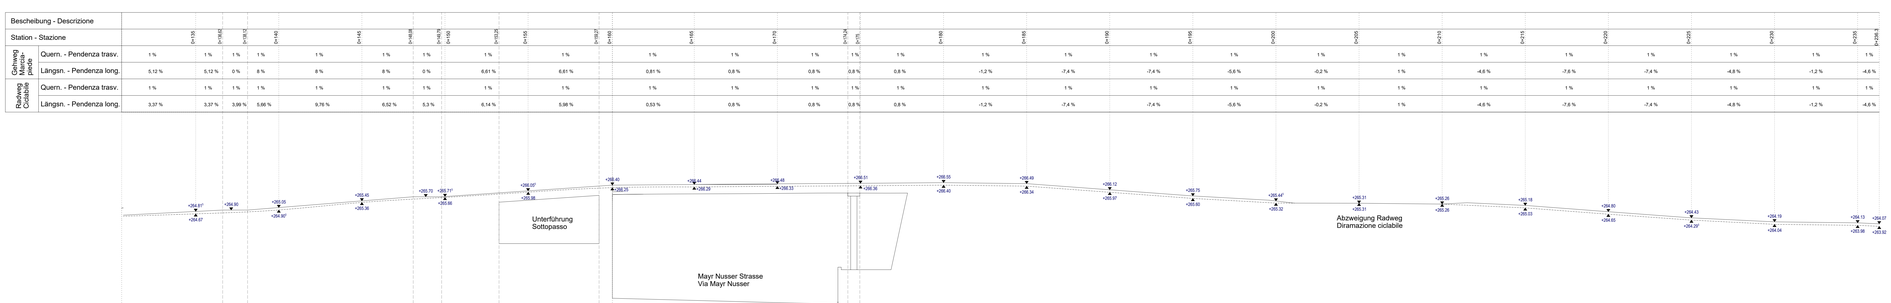

LÄNGSPROFIL TEIL 2 von 2 I PROFILO LONGITUDINALE PARTE 2 di 2
1/100

Autonome Provinz Bozen - Provincia Autonoma di Bolzano
Stadtgemeinde Bozen - Comune di Bolzano

STÄDTEBAULICHER AUFWERTUNGSPLAN - ZONE PERATHONERSTRASSE - SÜDTIROLERSTRASSE
PIANO DI RIQUALIFICAZIONE URBANISTICA - ZONA VIA PERATHONER - ALTO ADIGE

WaltherPark

GEH- UND RADVERBINDUNGEN VERKEHRSBERUHIGTER PLATZ MIT DER ZONE EISACK
COLLEGAMENTI CICLO-PEDONALI DI PIAZZA VERDI CON LA ZONA ISARCO

Proprietà | Eigentümer: Città di Bolzano - Stadt Bozen, piccolo Gumer 7 - 39100 Bolzano - Bozen

Progettazione/Direzione | Projektausführung/Projektmanagement: WaltherPark s.p.a. IN SIGNA eine Gesellschaft der SIGNA Gruppe | una Società del Gruppo SIGNA

General Contractor | Projektmanagement: ICM Italia General Contractor Srl, Waltherplatz | piazza Walther n. 22 | 39100 Bolzano - Bozen

Generalplaner | Progettista generale: DMA ITALIA srl, Waltherplatz | piazza Walther n. 22 | 39100 Bolzano - Bozen

Planungsteam | Team di Progettazione: ATA engineering; planpunkt; in.ge.na.; Snøhetta; area7; BERGMEISTER; SECURPLAN; Geologia e Ambiente

Stempel Gemeinde

Planungsphase | Fase: AUSFÜHRUNGSPROJEKT - PROGETTO ESECUTIVO

Planinhalt | Descr. Tav.: LÄNGSPROFIL I PROFILO LONGITUDINALE

Plankodierung | Cod.: Index

Planart | Typologie:

Maßstab - Scala: 1:100 | Format | Formato: 1510x550

Datum - Data: Mai - Maggio 2021 | Ged.:

Plannummer - nr. Tav.: C.06

XRF_CARTIGLIO-CICLABILE.dwg