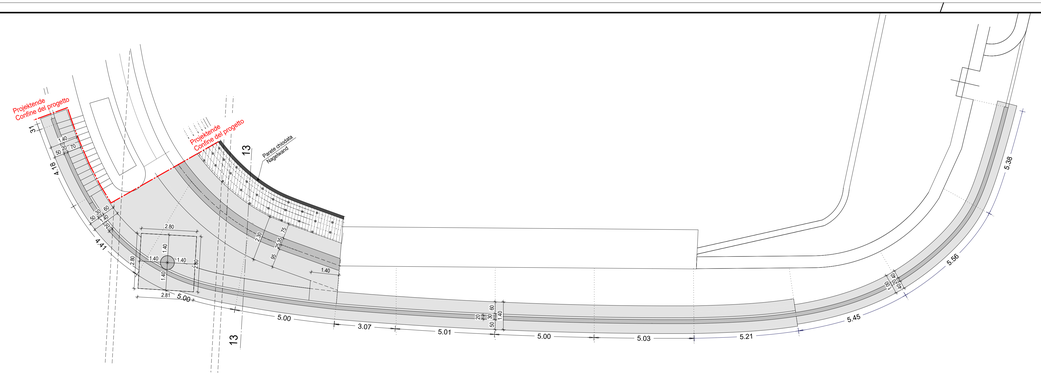

GRUNDRISS WIDERLAGER NORD UND STÜTZMAUER 1/100
PLANIMETRIA SPALLA NORD E MURO DI SOSTEGNO

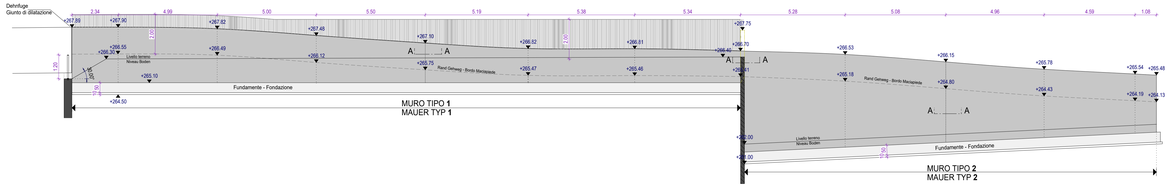

FASSADENABWIKLUNG MAUER FUßGÄNGER UND RADWEG 1/100
SVILUPPO FACCIATA MURO PERCORSO PEDOCICLABILE

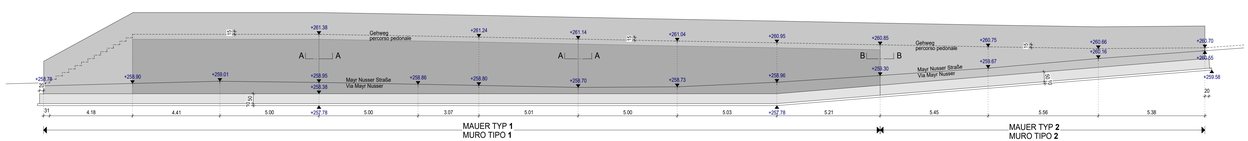

FASSADENABWIKLUNG MAUER GEHWEG 1/100
SVILUPPO FACCIATA MURO PERCORSO PEDONALE

Mauer s=20cm
Muro s=20cm

Mauer s=30cm
Muro s=30cm

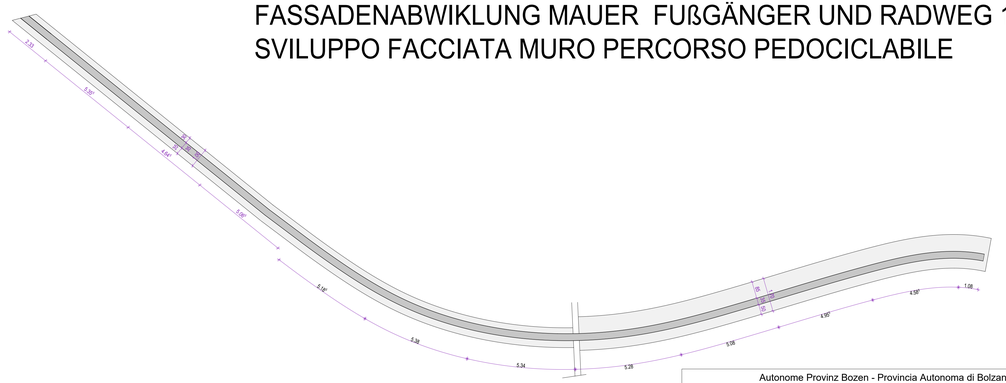

LAGEPLAN MAUER FUßGÄNGER UND RADWEG 1/100
PLANIMETRIA MURO PERCORSO PEDOCICLABILE

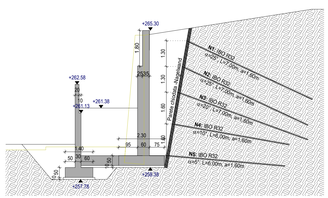

SCHNITT 13-13
SEZIONE 13-13

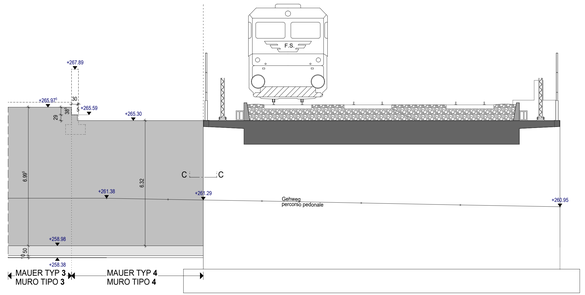

FASSADENABWIKLUNG STÜTZMAUER 1/100
SVILUPPO FACCIATA MURO DI SOSTEGNO

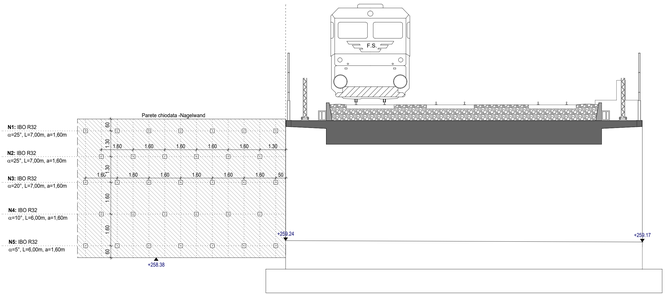

FASSADENABWIKLUNG NAGELWAND 1/100
SVILUPPO FACCIATA PARETE CHIODATA

Autonome Provinz Bozen - Provincia Autonoma di Bolzano
Stadtgemeinde Bozen - Comune di Bolzano
STÄDTEBAULICHER AUFWERTUNGSPLAN - ZONE PERATHONERSTRASSE - SÜDTIROLERSTRASSE
PIANO DI RIQUALIFICAZIONE URBANISTICA - ZONA VIA PERATHONER - ALTO ADIGE

WaltherPark

GEH- UND RADWEGVERBINDUNGEN VERDIPLATZ MIT DER ZONE EISACK
COLLEGAMENTI CICLO-PEDONALI DI PIAZZA VERDI CON LA ZONA ISARCO

Proprietà | Eigentümer: Città di Bolzano - Stadt Bozen, vicolo Gumer 7 - 39100 Bolzano - Bozen
Projektausführnerin | Soggetto Attuattore: WaltherPark s.p.a. SIGNA eine Gesellschaft der SIGNA Gruppe | una Società del Gruppo SIGNA
General Contractor | Projektmanagement: ICM Italia General Contractor Srl, Waltherplatz | piazza Walther n. 22 | 39100 Bolzano - Bozen
Generalplaner | Progettista generale: DMA ITALIA srl, Waltherplatz | piazza Walther n. 22 | 39100 Bolzano - Bozen
Planungsteam | Team di Progettazione: ATA engineering, plan punkt, in.ge.na.
Snøhetta, BERGMEISTER, SECURPLAN

Stempel Gemeinde

Planungsphase | Fase: AUSFÜHRUNGSPROJEKT - PROGETTO ESECUTIVO
Planinhalt | Descr. Tav.: WIEDERLAGER NORD UND STÜTZMAUERN I SPALLA NORD E MURI DI SOSTEGNO
Plankodierung | Cod.: Index
Planart | Tipologia
Maßstab - Scala: 1:100 Format | Formato: 1365x600
Datum - Data: Mai - Maggio 2021 Gez.:
Plannummer - nr. Tav.: C.11

XRF_CARTIGLIO-CICLABILE.dwg
H/L = 594 / 841 (0.50m²)
Allplan 2018