



GRUNDKARTE
CARTA TECNICA
M 1 : 2.000



ORTHO FOTO
ORTOFOTO
M 1 : 1.000

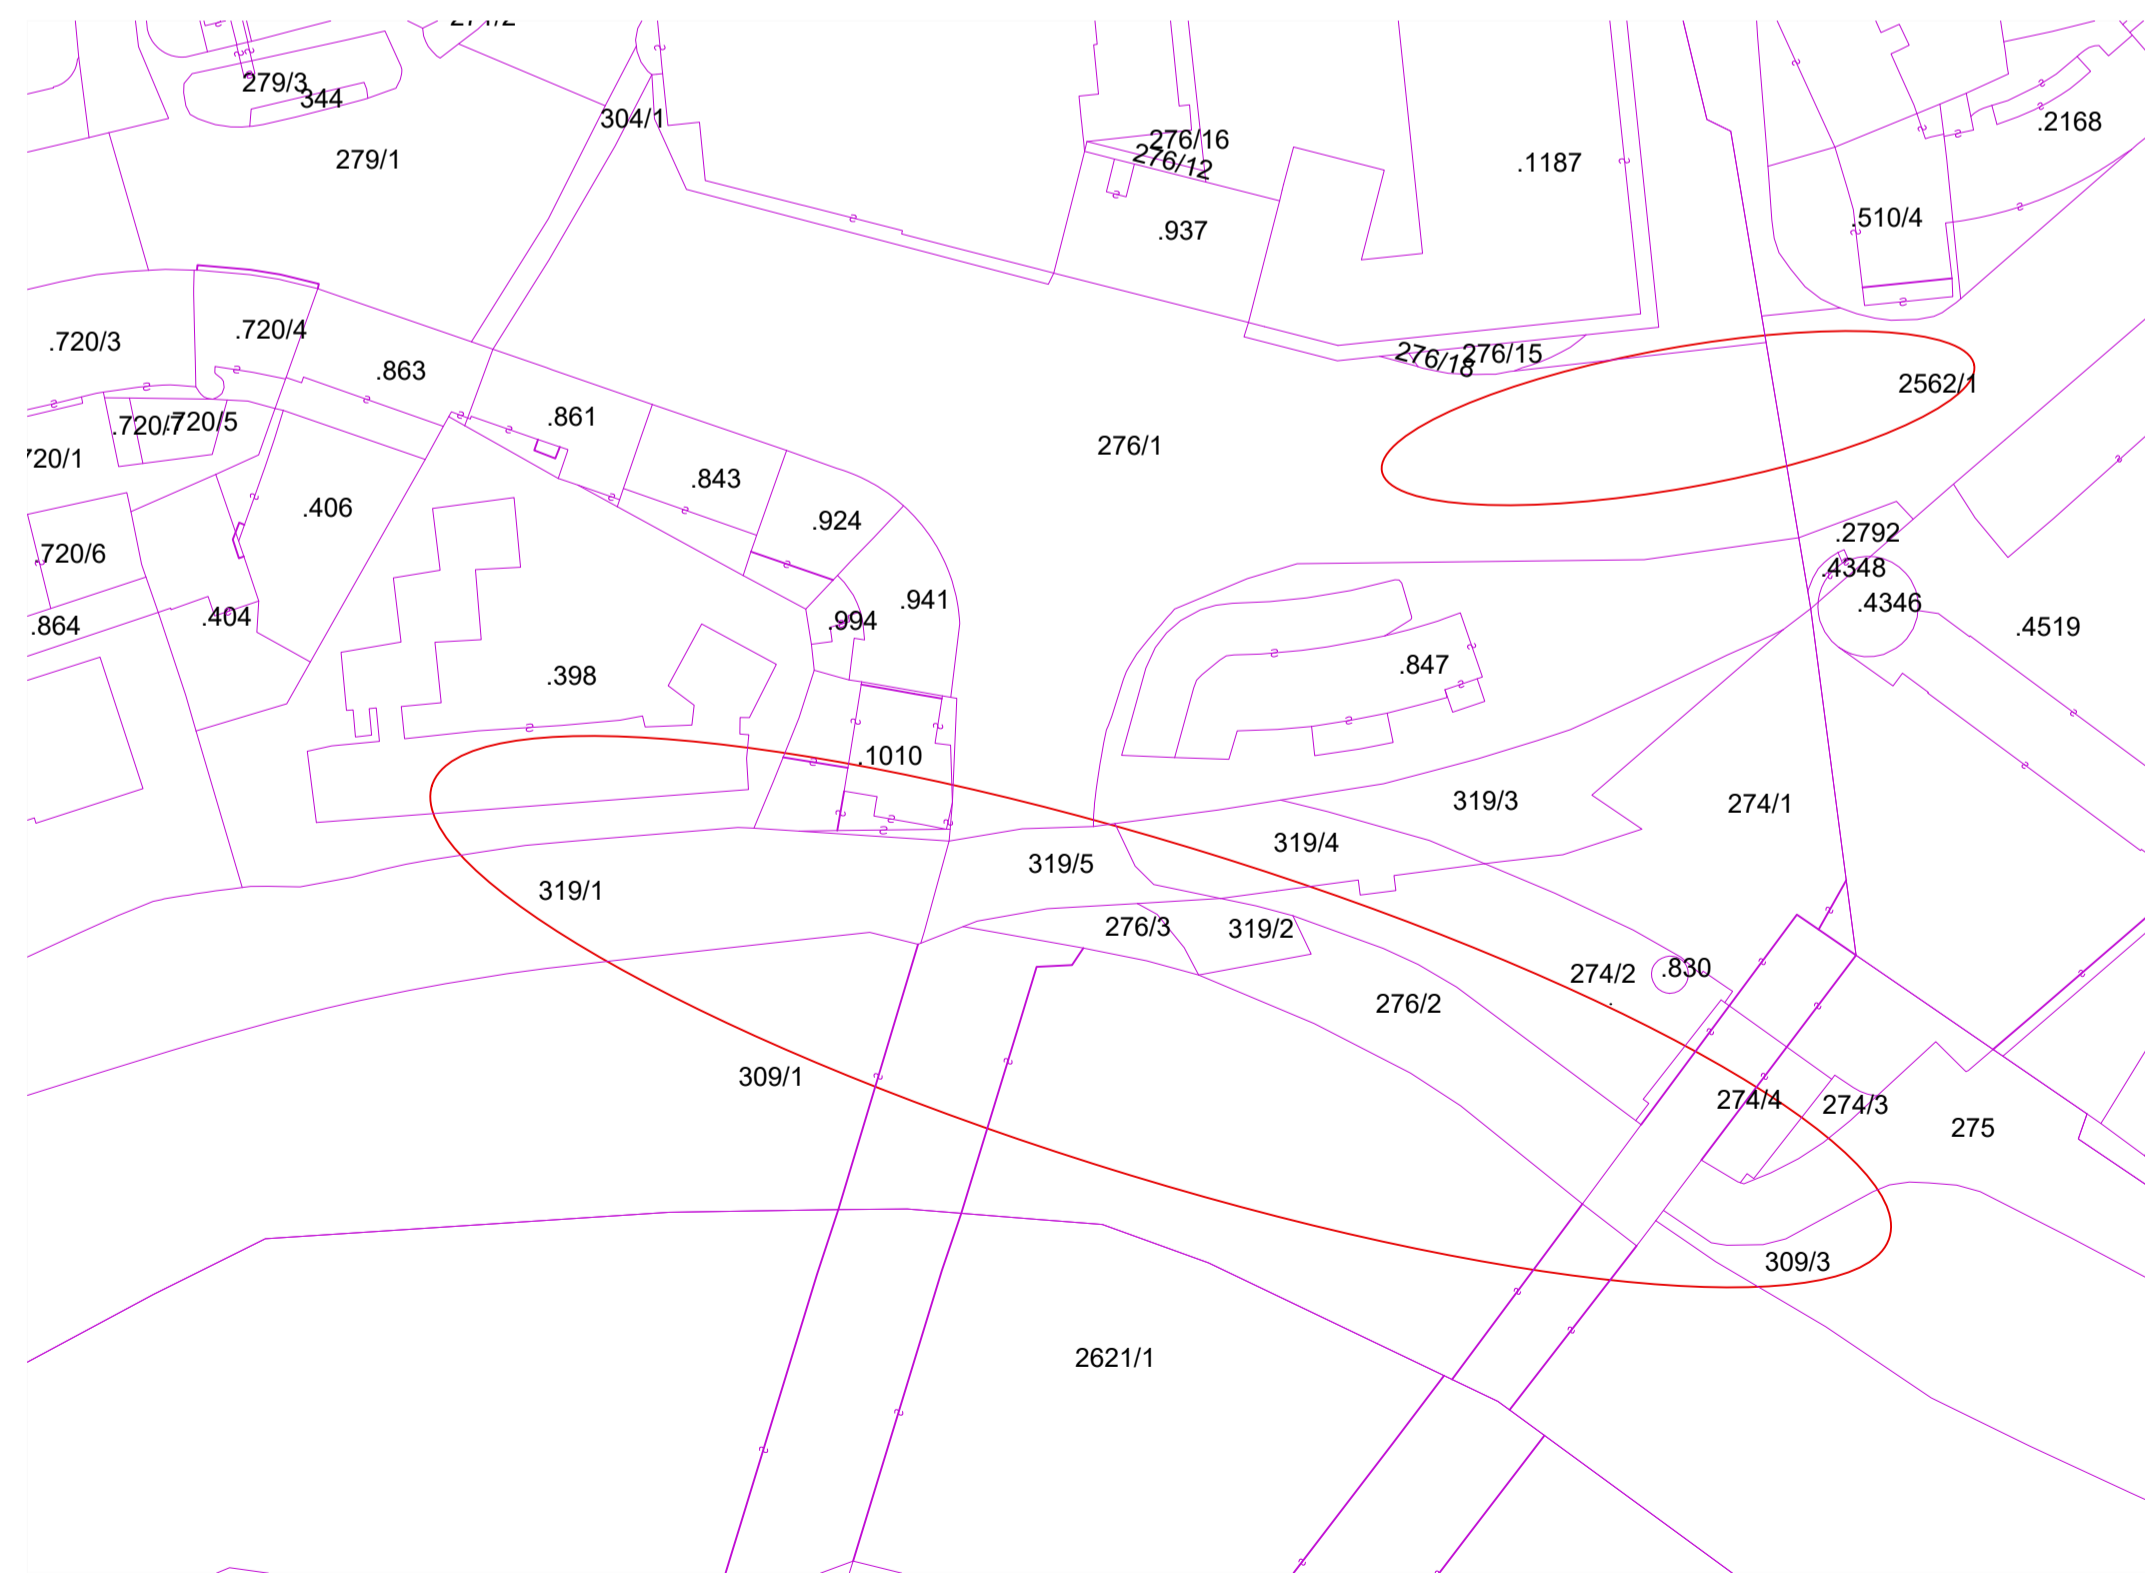

Auszug aus dem Mappenblatt
Estratto mappa catastale
M 1 : 1.000

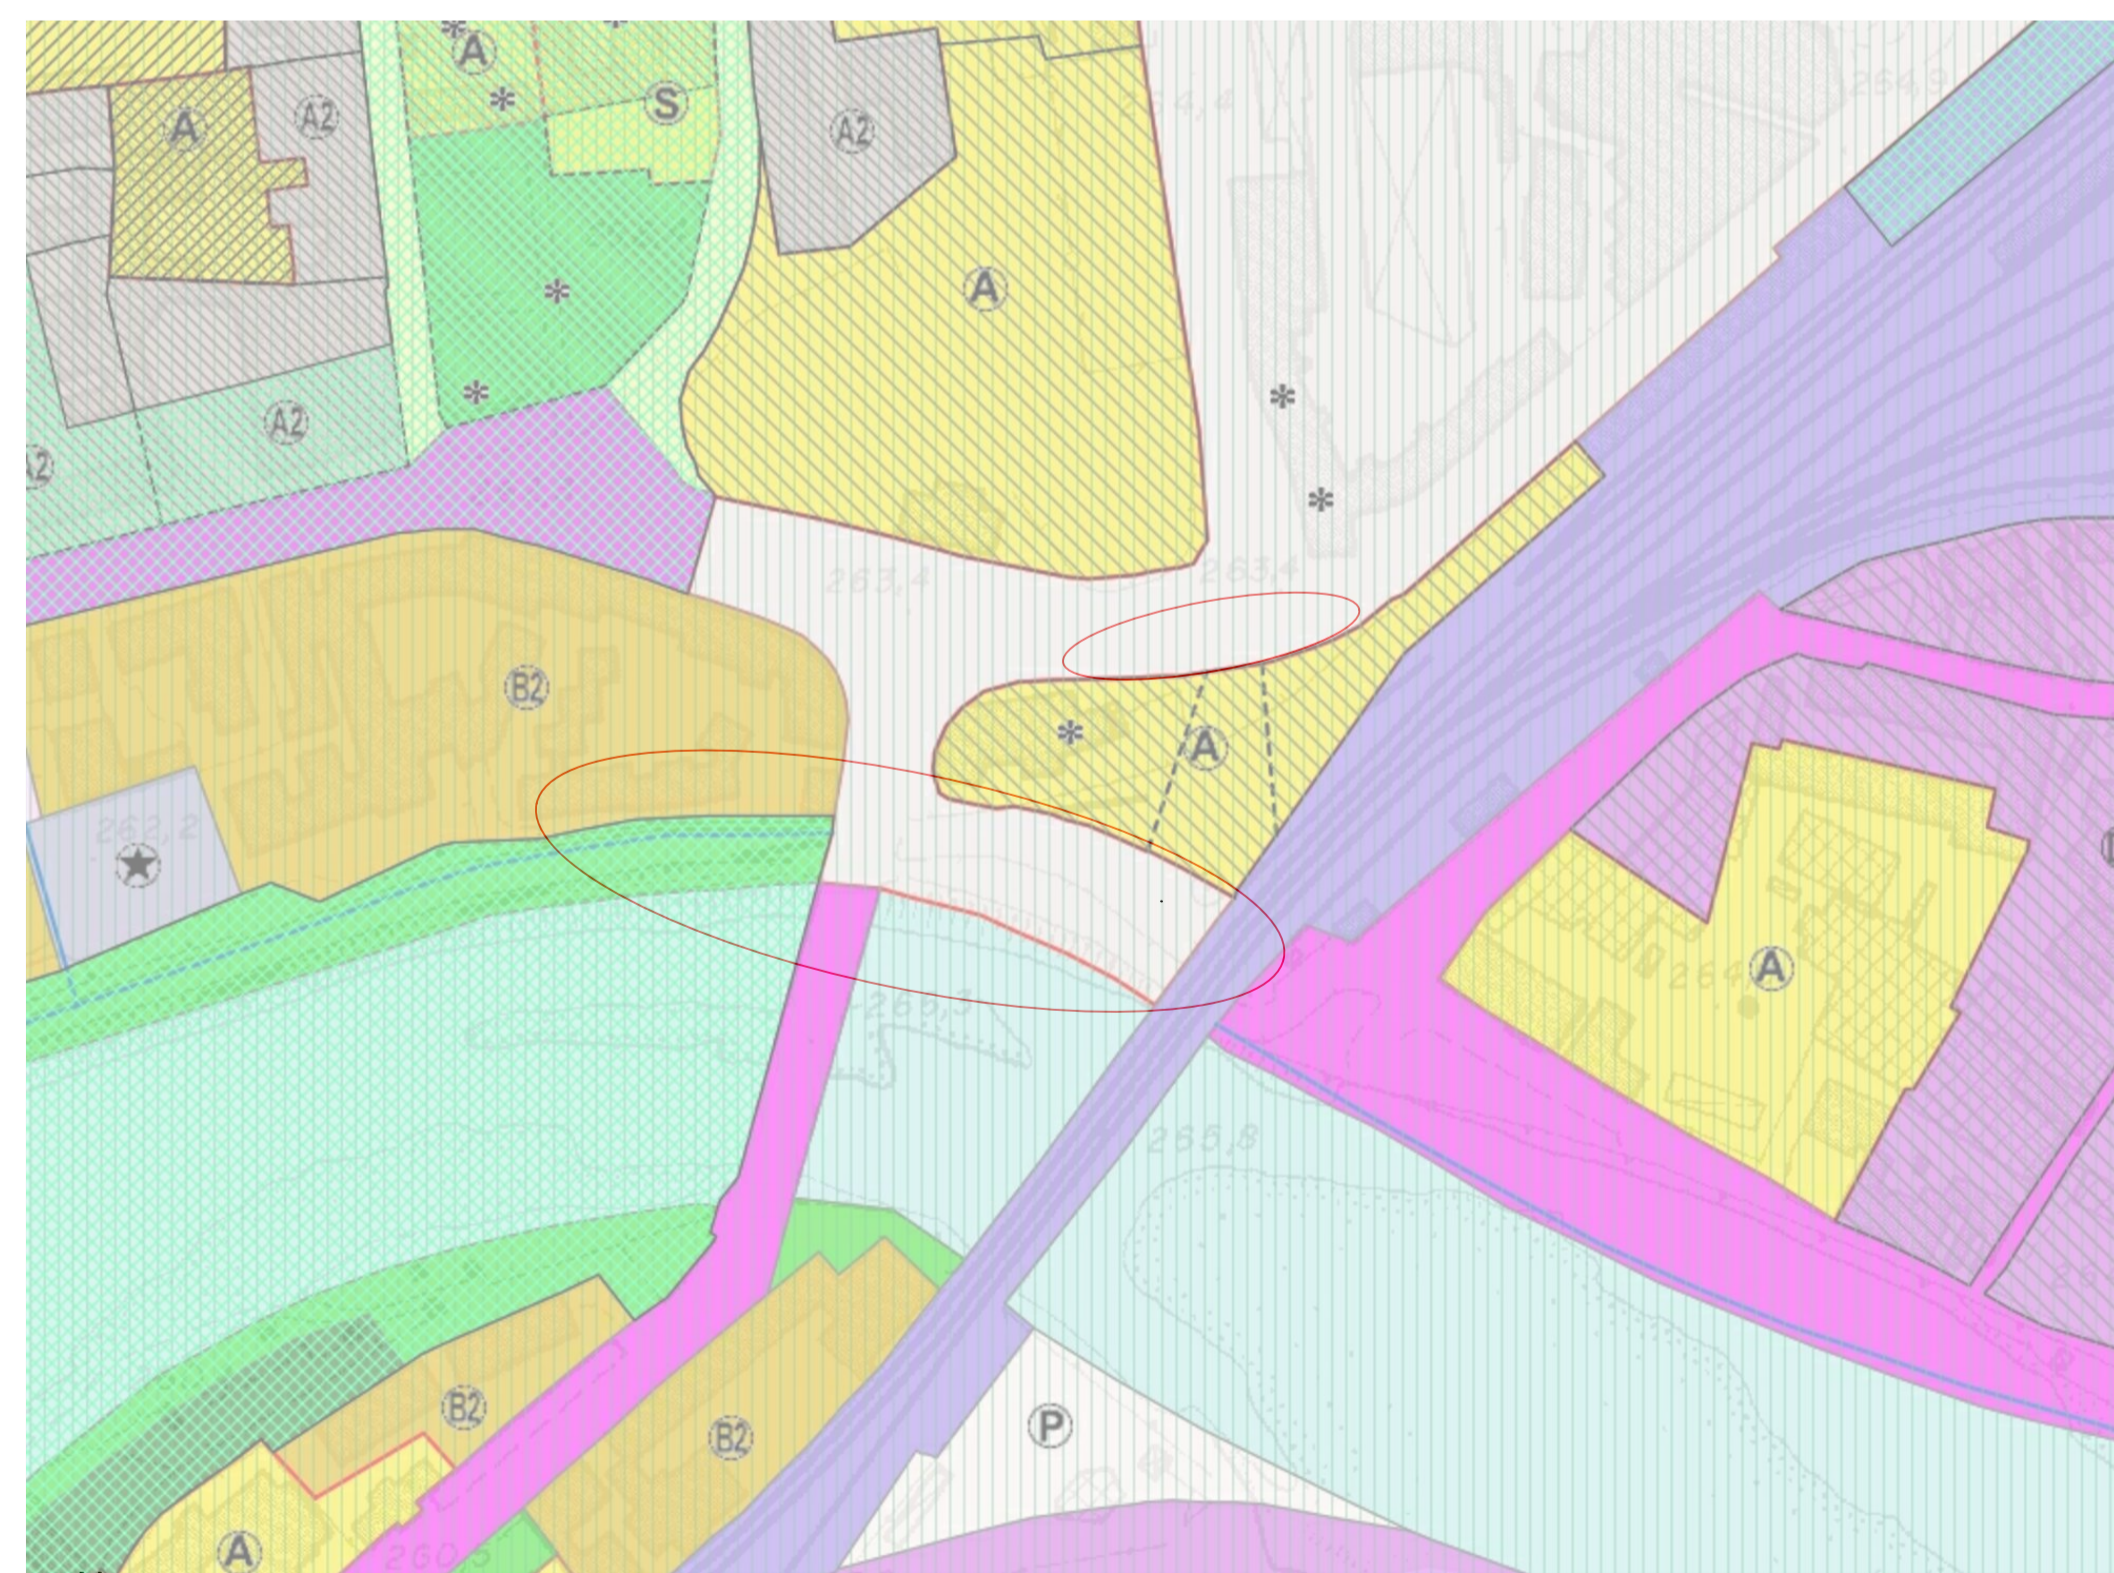

AUSZUG AUS DEM BAULEITPLAN
ESTRATTO PUC
M 1 : 2.000

Autonome Provinz Bozen - Provincia Autonoma di Bolzano
Stadtgemeinde Bozen - Comune di Bolzano
STÄDTEBAULICHER AUFWERTUNGSPLAN - ZONE PERATHONERSTRASSE - SÜDTIROLERSTRASSE
PIANO DI RIQUALIFICAZIONE URBANISTICA - ZONA VIA PERATHONER - ALTO ADIGE

WaltherPark

TUNNEL - VORARBEITEN FÜR DIE ANPASSUNG DES INFRASTRUKTURENNETZES ZWISCHEN VERDIPLATZ UND DEM EISACK
TUNNEL - LAVORI PROPEDEUTICI PER L'ADEGUAMENTO DELLE RETI PER SOTTOSERVI FRA PIAZZA VERDI E IL FIUME ISARCO

Proprietà Eigentümer	Città di Bolzano - Stadt Bozen vicolo Gumer 7 - 39100 Bolzano - Bozen
Projektausführerin Soggetto Attuatore	WaltherPark s.p.a. SIGNA eine Gesellschaft der SIGNA Gruppe una Società del Gruppo SIGNA
General Contractor Projektmanagement	ICM Italia General Contractor Srl Waltherplatz piazza Walther n. 22 39100 Bolzano - Bozen
Generalplaner Projektista generale	DMA ITALIA srl Waltherplatz piazza Walther n. 22 39100 Bolzano - Bozen
Planungsteam Team di Progettazione	KATA Engineering planpunkt in.ge.na. <small>Handwerkerstraße 50G, 1 I - 39044 NEUMARKT (BZ) T e l : 0 4 7 1 - 8 1 1 5 1 1 E m a i l : i n f o @ p l a n p u n k t . n e t M w St. N r. : 0 2 6 1 0 7 0 0 2 1 9</small> <small>ingenieurwesen - geologie - raumplanung ingegneria - geologia - settore e pianificazione</small>
	ORDINE DEGLI INGEGNERI DELLA PROV. DI BOLZANO Dr. Ing. GUMMER RAUCH Nr. 805 INGENIEURKAMMER DER PROVINZ BOZEN
	Büro für Verkehrs- und Raumplanung
	Snøhetta
	area7
	BERGMEISTER
	SECURPLAN
	Stefan Bernard Landschaftsarchitekten Monumentenstraße 33-34 Aufgang A D-10829 Berlin
	Geologie und Umweltschutz

Stempel Gemeinde

Planungsphase | Fase **AUSFÜHRUNGSPROJEKT - PROGETTO ESECUTIVO**

Planinhalt | Descr. Tav. **Grundkarte, Mappenauszug, Orthofoto, Auszug BLP
Carta tecnica, estratto mappa, ortofoto, estratto PUC**

Plankodierung | Cod. _____ Index _____

Planart | Tipologia **VERLEGUNG INFRASTRUKTUREN VERDIPLATZ, MAYR NUSSER STRASSE
SPOSTAMENTO INFRASTRUTTURE PIAZZA VERDI, VIA MAYR NUSSER**

Maßstab - Scala: 1:1.000 / 1:2.000 Format | Formato: 841mm x 594mm

Datum - Data: 10.12.2018 Gez: planpunkt GmbH, GU

Plannummer - nr. Tav.: _____