


LEGENDE EIGENTÜMER / LEGENDA PROPRIETARI

EIGENTÜMER / PROPRIETARIO		G.P./B.P. P.F./P.ED.	E.ZL P.T.	K.G. / C.C.	
GEMEINDE BOZEN - ÖFFENTLICHES GUT - STRASSEN	COMUNE DI BOLZANO - BENE DEMANIALE - STRADE	274/2	1246 II	BOZEN	BOLZANO
GEMEINDE BOZEN - ÖFFENTLICHES GUT - STRASSEN	COMUNE DI BOLZANO - BENE DEMANIALE - STRADE	274/3	1246 II	BOZEN	BOLZANO
RETE FERROVIARIA ITALIANA S.P.A. - RFI S.P.A.	RETE FERROVIARIA ITALIANA S.P.A. - RFI S.P.A.	274/4	1113 II	BOZEN	BOLZANO
GEMEINDE BOZEN	COMUNE DI BOLZANO	275	433 II	BOZEN	BOLZANO
GEMEINDE BOZEN - ÖFFENTLICHES GUT	COMUNE DI BOLZANO - BENE DEMANIALE	276/1	827 II	BOZEN	BOLZANO
GEMEINDE BOZEN	COMUNE DI BOLZANO	276/2	433 II	BOZEN	BOLZANO
GEMEINDE BOZEN	COMUNE DI BOLZANO	276/3	433 II	BOZEN	BOLZANO
GEMEINDE BOZEN - ÖFFENTLICHES GUT - STRASSEN	COMUNE DI BOLZANO - BENE DEMANIALE - STRADE	309/3	1246 II	BOZEN	BOLZANO
RETE FERROVIARIA ITALIANA S.P.A. - RFI S.P.A.	RETE FERROVIARIA ITALIANA S.P.A. - RFI S.P.A.	319/1	929 II	BOZEN	BOLZANO
GEMEINDE BOZEN - ÖFFENTLICHES GUT - STRASSEN	COMUNE DI BOLZANO - BENE DEMANIALE - STRADE	319/2	1246 II	BOZEN	BOLZANO
GEMEINDE BOZEN - ÖFFENTLICHES GUT - STRASSEN	COMUNE DI BOLZANO - BENE DEMANIALE - STRADE	319/4	1246 II	BOZEN	BOLZANO
GEMEINDE BOZEN - ÖFFENTLICHES GUT - STRASSEN	COMUNE DI BOLZANO - BENE DEMANIALE - STRADE	319/5	1246 II	BOZEN	BOLZANO
GEMEINDE BOZEN	COMUNE DI BOLZANO	.847	588 II	BOZEN	BOLZANO
GEMEINDE BOZEN - ÖFFENTLICHES GUT	COMUNE DI BOLZANO - BENE DEMANIALE	2562/1	2122 II	ZWÖLFMALGREIEN	DODICIVILLE

Quelle: OpenKat
Stand: 07.12.2018

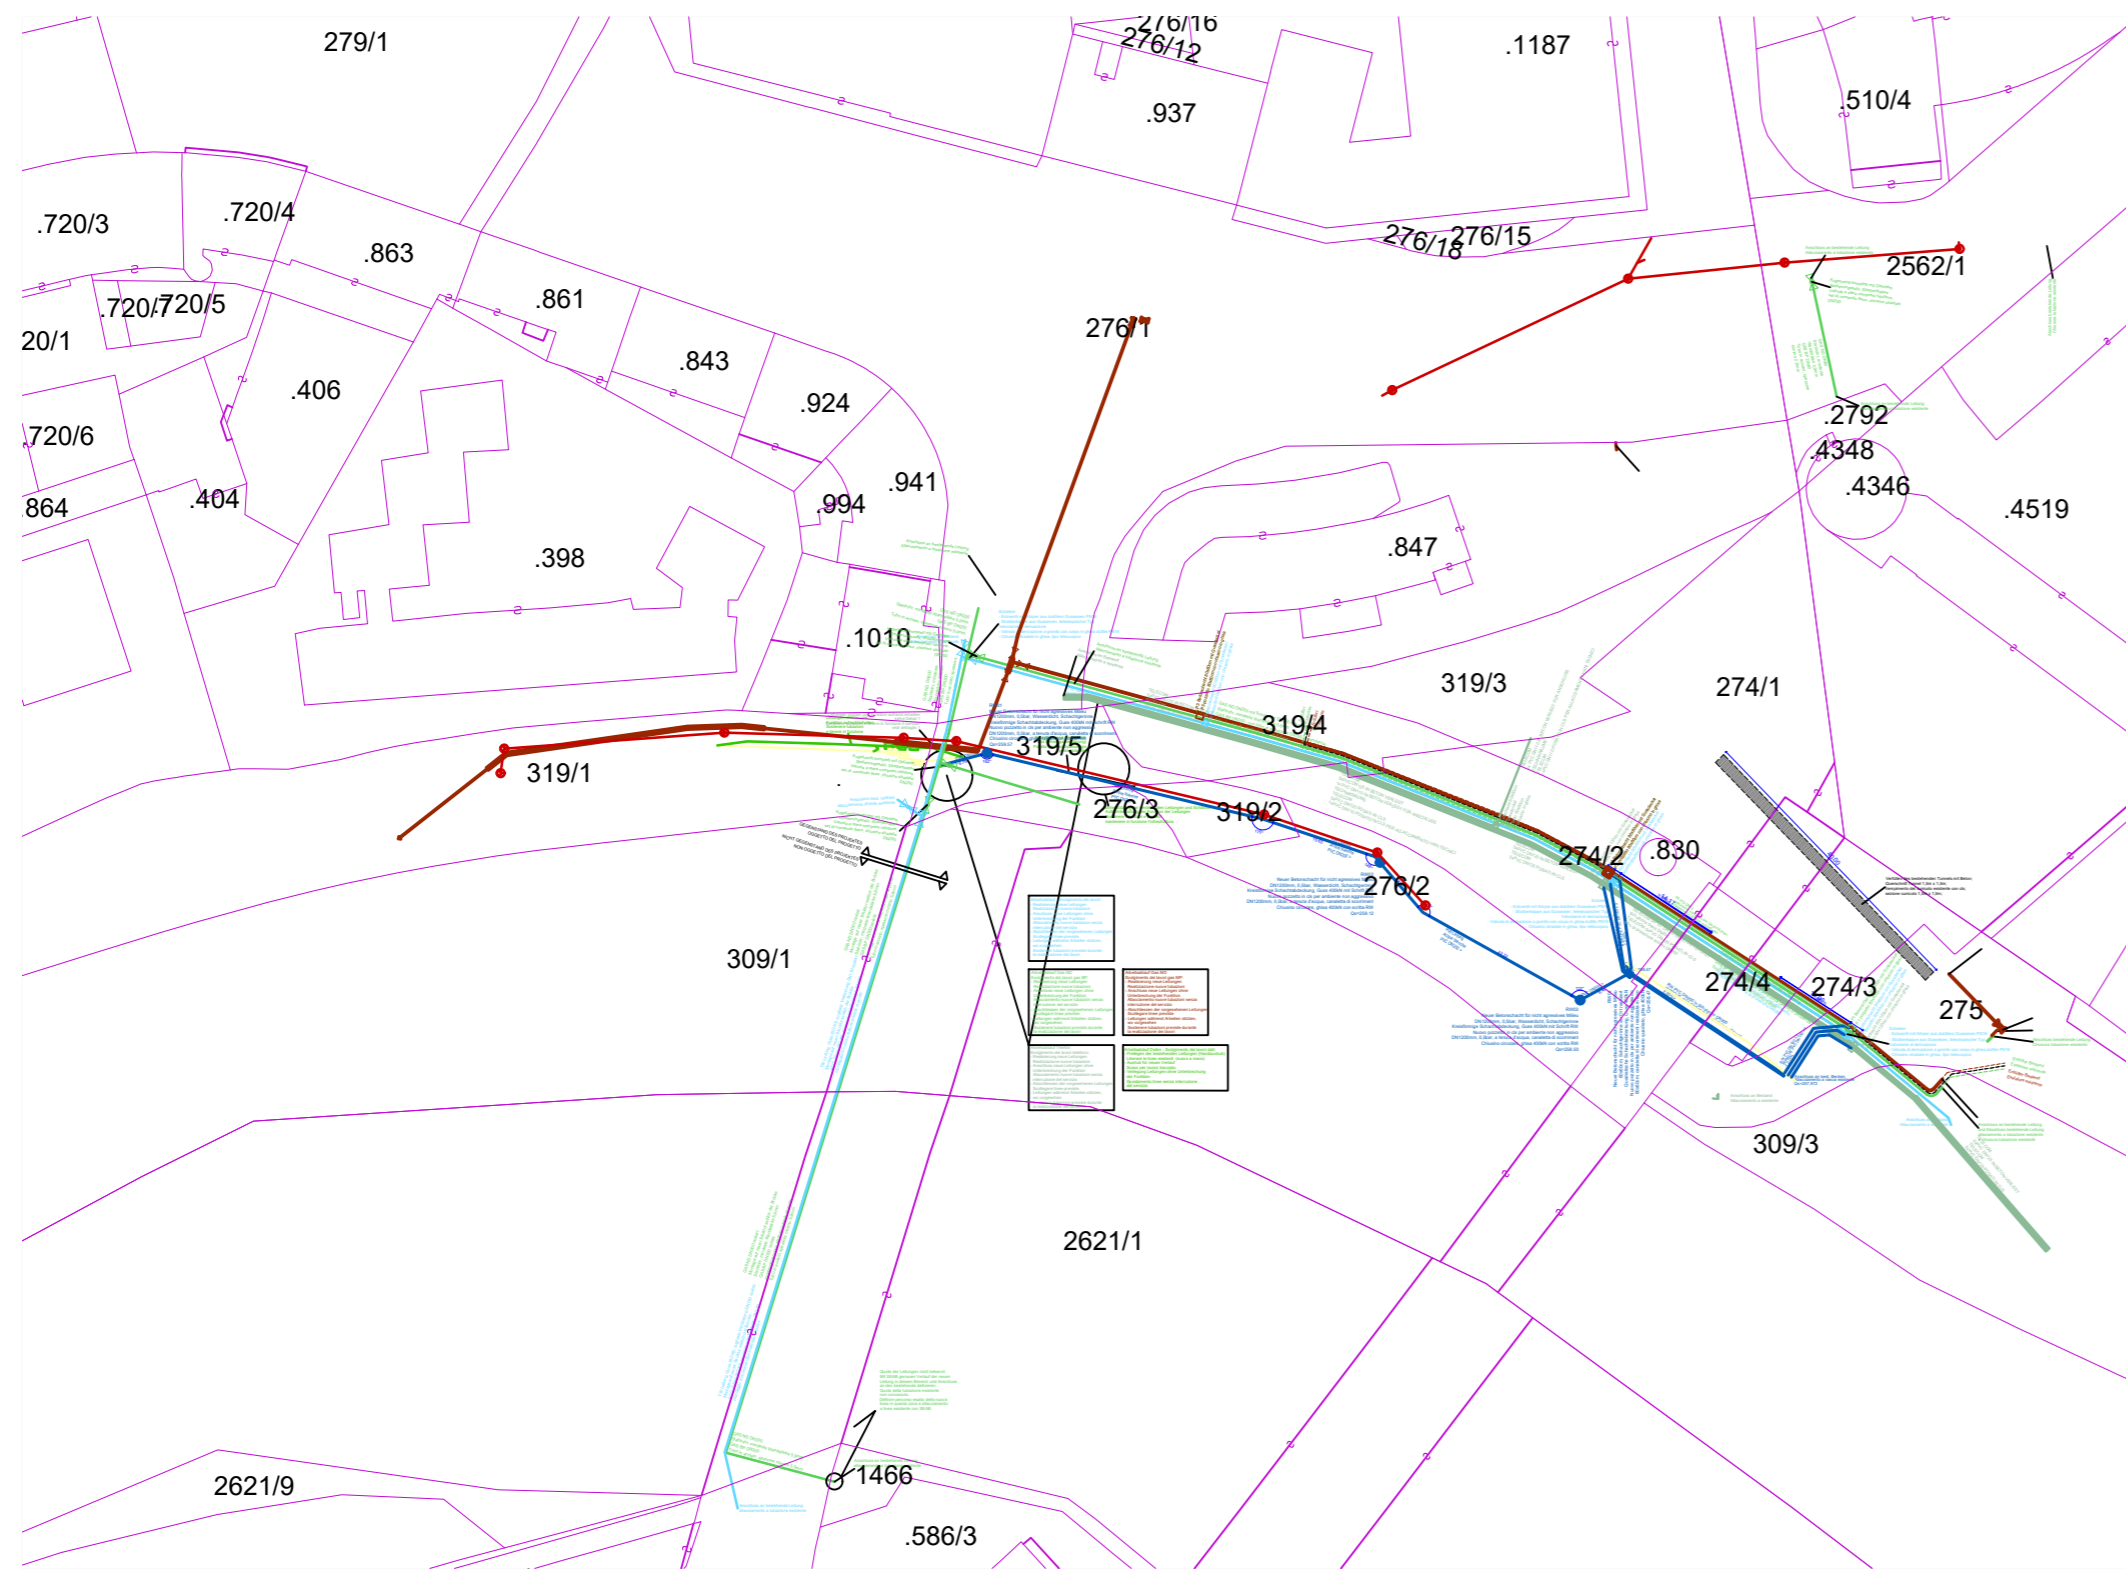

N
Auszug aus dem Mappenblatt
Estratto mappa catastale
M 1 : 1.000

Autonome Provinz Bozen - Provincia Autonoma di Bolzano
Stadtgemeinde Bozen - Comune di Bolzano
STÄDTBEAULICHER AUFWERTUNGSPLAN - ZONE PERATHONERSTRASSE - SÜDTIROLERSTRASSE
PIANO DI RIQUALIFICAZIONE URBANISTICA - ZONA VIA PERATHONER - ALTO ADIGE

WaltherPark

TUNNEL - VORARBEITEN FÜR DIE ANPASSUNG DES INFRASTRUKTURENNETZES ZWISCHEN VERDIPLATZ UND DEM EISACK
TUNNEL - LAVORI PROPEDEUTICI PER L'ADEGUAMENTO DELLE RETI PER SOTTOSERVI FRA PIAZZA VERDI E IL FIUME ISARCO

Proprietà Eigentümer: Città di Bolzano - Stadt Bozen
vicolo Gumer 7 - 39100 Bolzano - Bozen

Projektausführerin Soggetto Attuatore: **WaltherPark s.p.a.**
 eine Gesellschaft der SIGNA Gruppe | una Società del Gruppo SIGNA

General Contractor Projektmanagement: **ICM Italia General Contractor Srl**
Waltherplatz | piazza Walther n. 22 | 39100 Bolzano - Bozen

Generalplaner Progettista generale: **DMA ITALIA srl**
Waltherplatz | piazza Walther n. 22 | 39100 Bolzano - Bozen

Planungsteam Team di Progettazione:
Handwerkerstraße Süd, 1 | I - 39044 NEUMARKT (BZ)
Tel. 0471-811511
Email: info@planpunkt.net
MwSt.Nr. 02610700219

Stempel Gemeinde

Planungsphase | Fase: **AUSFÜHRUNGSPROJEKT - PROGETTO ESECUTIVO**

Planinhalt | Descr. Tav.: Grundkarte, Mappenauszug, Orthofoto, Auszug BLP
Carta tecnica, estratto mappa, ortofoto, estratto PUC

Plankodierung | Cod.: Index

Planart | Tipologia: VERLEGUNG INFRASTRUKTUREN VERDIPLATZ, MAYR NUSSER STRASSE
SPOSTAMENTO INFRASTRUKTURE PIAZZA VERDI, VIA MAYR NUSSER

Maßstab - Scala: 1:1.000 Format | Formato: 420mm x 594mm

Datum - Data: 28.02.2019 (rev. 01) Gez: planpunkt GmbH, GU

Plannummer - nr. Tav.: