


- PROIEZIONI PIANO SUPERIORE
- PIAZZA IPOGEA
- AREA PER ADDETTI E VIA DI FUGA
- SPAZI COMMERCIALI
- MAGAZZINI
- LAGERFLÄCHEN
- LOCALI TECNICI
- SERVIZI STAZIONE BUS
- CARICO/SCARICO
- PARCHEGGIO
- LOCALI TECNICI HAUSTECHNIK
- SERVIZIO STAZIONE BUS
- CAPOLINEA BUS
- CARICO/SCARICO
- PARCHEGGIO
- LOCALI TECNICI HAUSTECHNIK
- SERVIZIO STAZIONE BUS
- CAPOLINEA BUS
- CARICO/SCARICO
- PARCHEGGIO
- LOCALI TECNICI HAUSTECHNIK

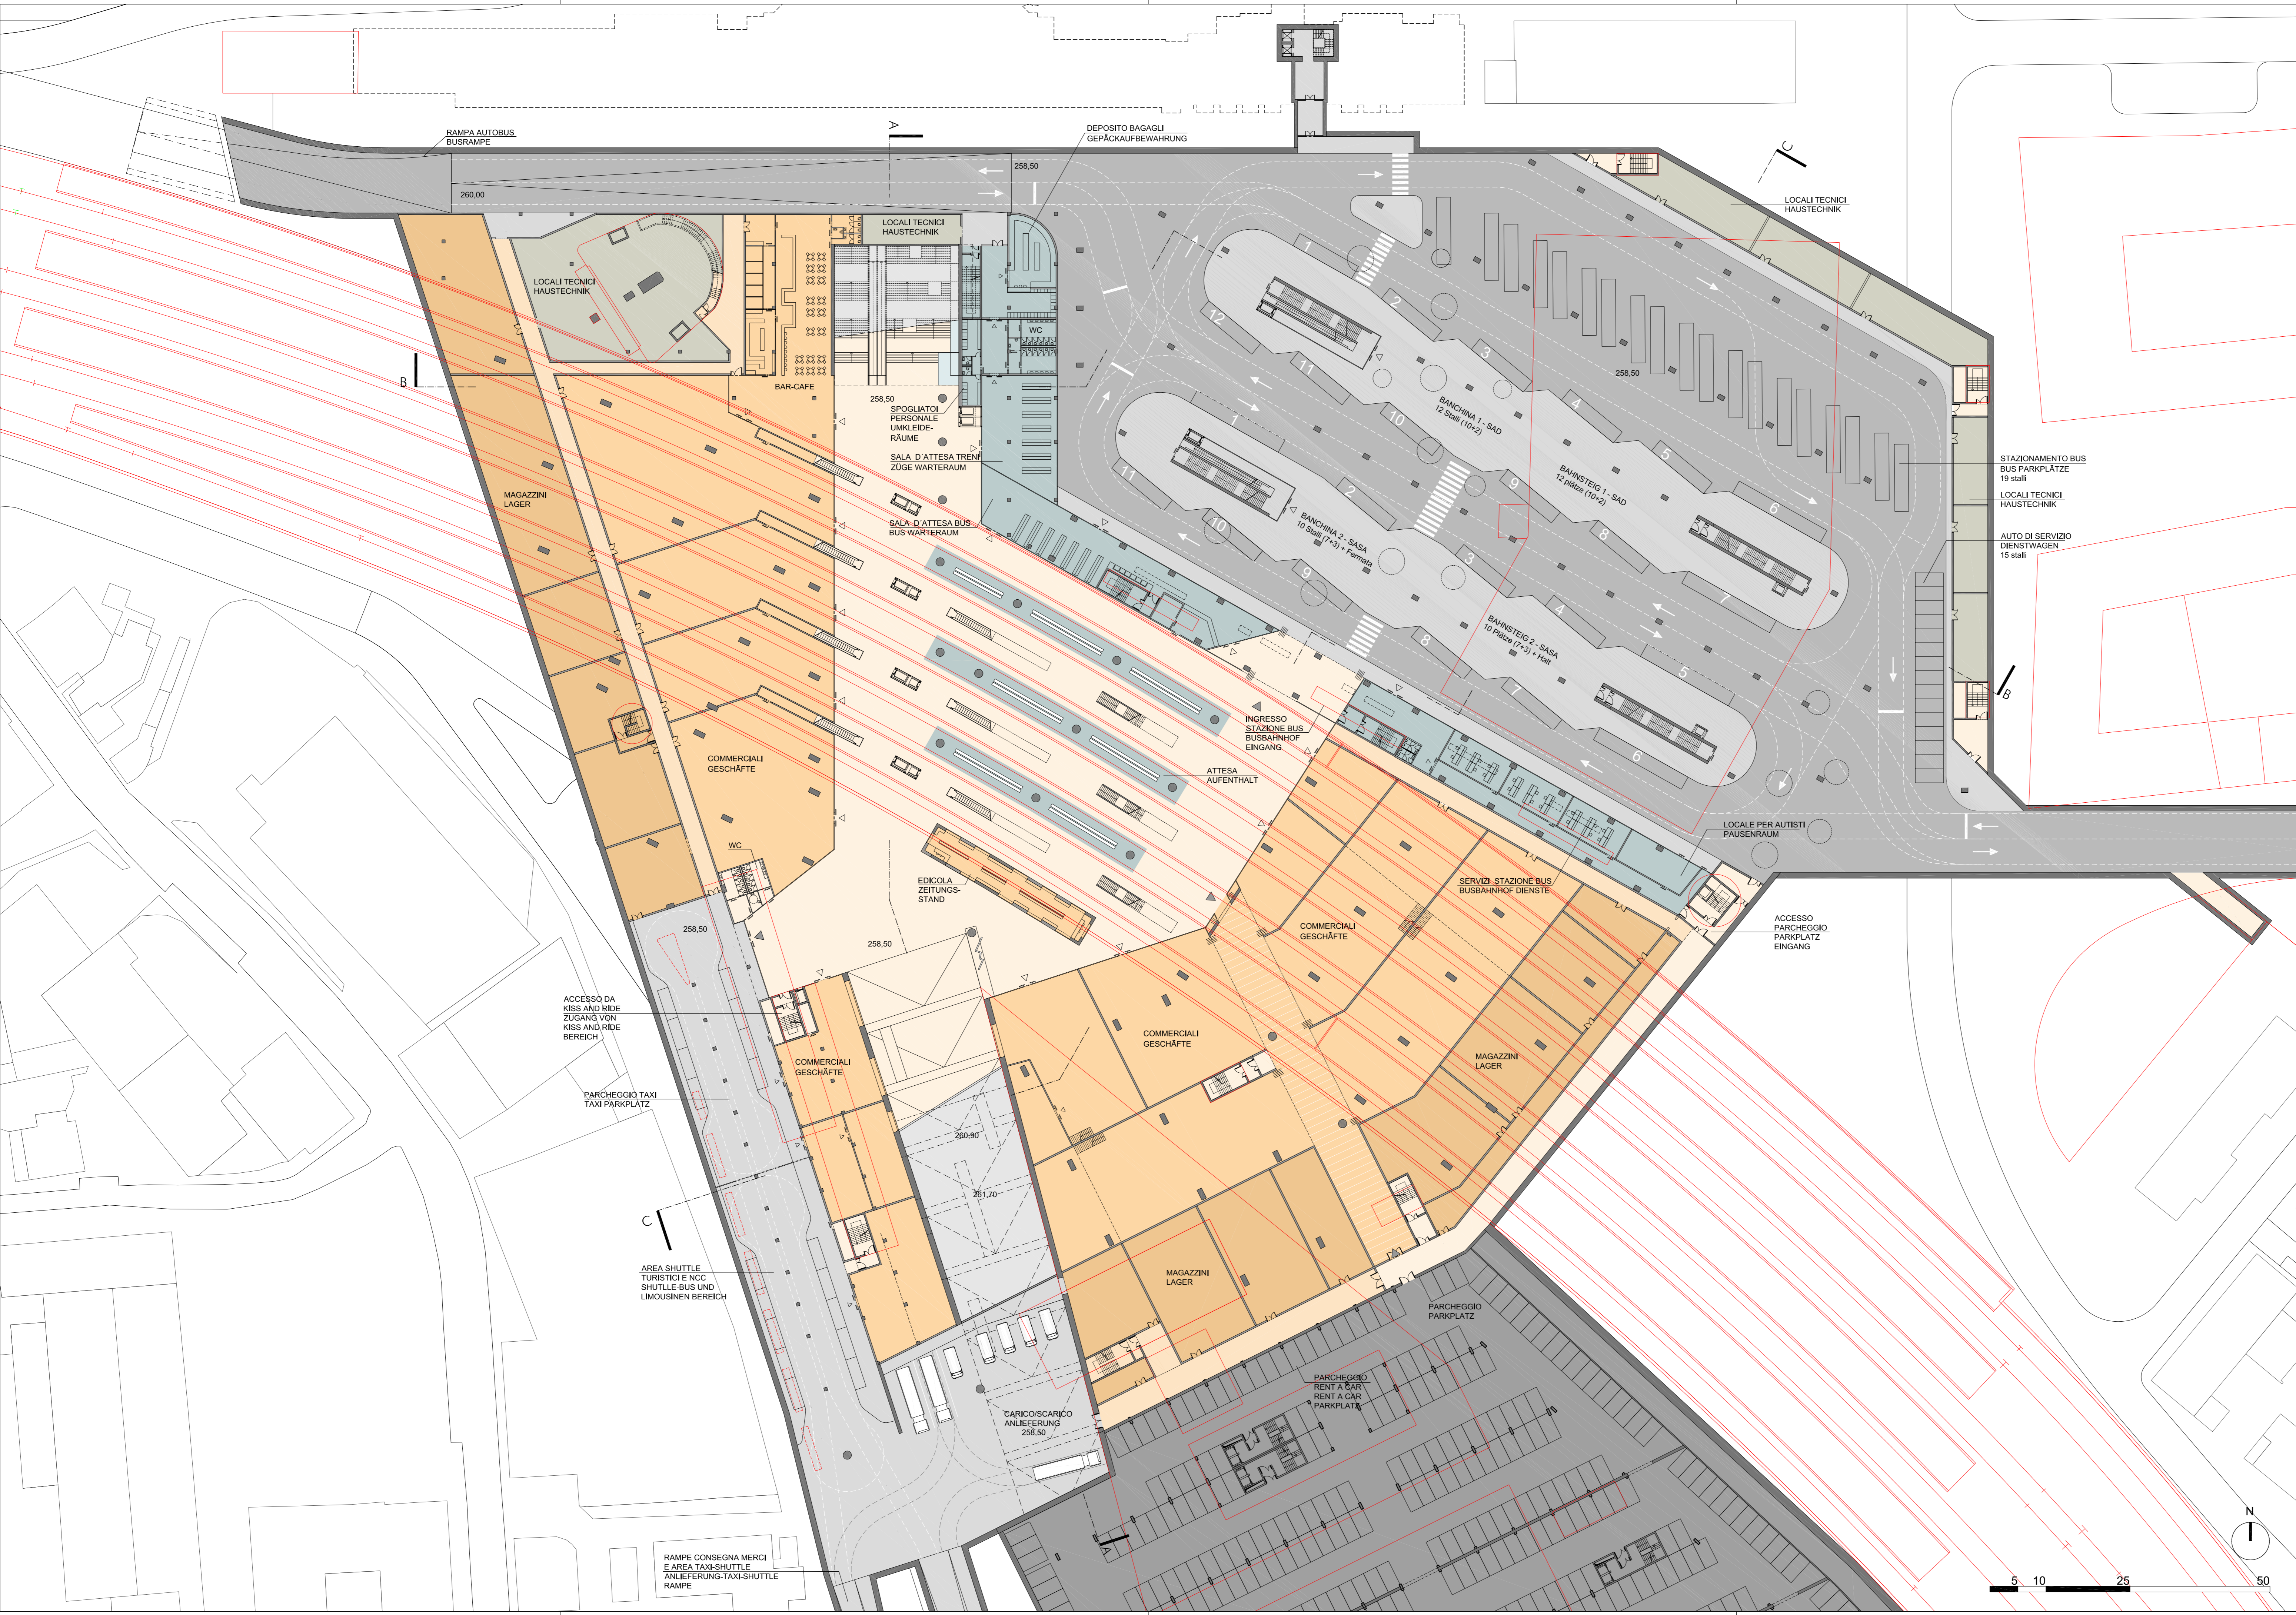

Società Aree Bolzano ABZ S.p.A.
Areal Bozen ABZ A.G.



FASE B / PHASE B
MASTERPLAN DEL PIANO DI ATTUAZIONE IN PROSECUZIONE DEL CONCORSO DI IDEE PER L'AREALE FERROVIARIO DI BOLZANO / MASTERPLAN DES DURCHFÜHRUNGSPLANES ALS FORTSETZUNG DES IDEENWETTBEWERBS FÜR DAS BAHNHOFSAREAL BOZEN

© ATI Progettisti / ARGE Planer
 Boris Podrecca Architects (Capogruppo / Gruppenleiter)

ABDR Architeti Associati

Theo Hotz Partner

ELABORATO / AUSARBEITUNG		CENTRO INTERMODALE - PIANTA QUOTA -1		INTERMODALER KNOTENPUNKT - GRUNDRISS NIVEAU -1	
Scala / Masstab	1:500	Tipo elaborato / Art der Ausarbeitung	PROGETTUALE / PROJEKTBEZOGEN	Tavola n. / Plan Nr.	3.3.1
Revisione / Index	Data / Datum	Descrizione / Beschreibung	Redazione Gezeichnet	Verifica Überprüfung	Approvazione Genehmigung