



SEZIONE A - A

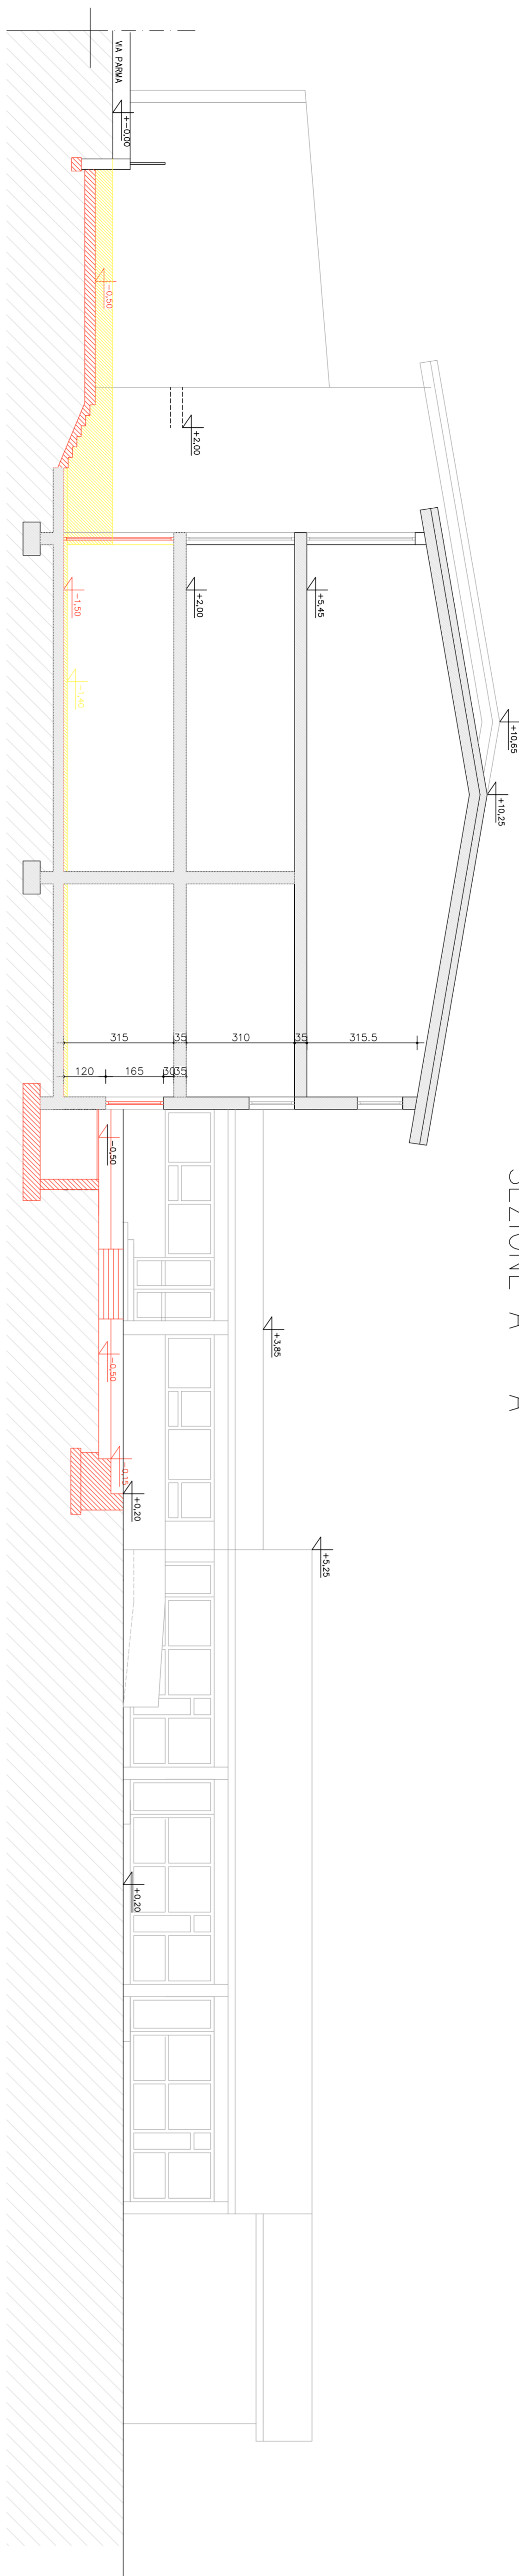

SEZIONE B - B

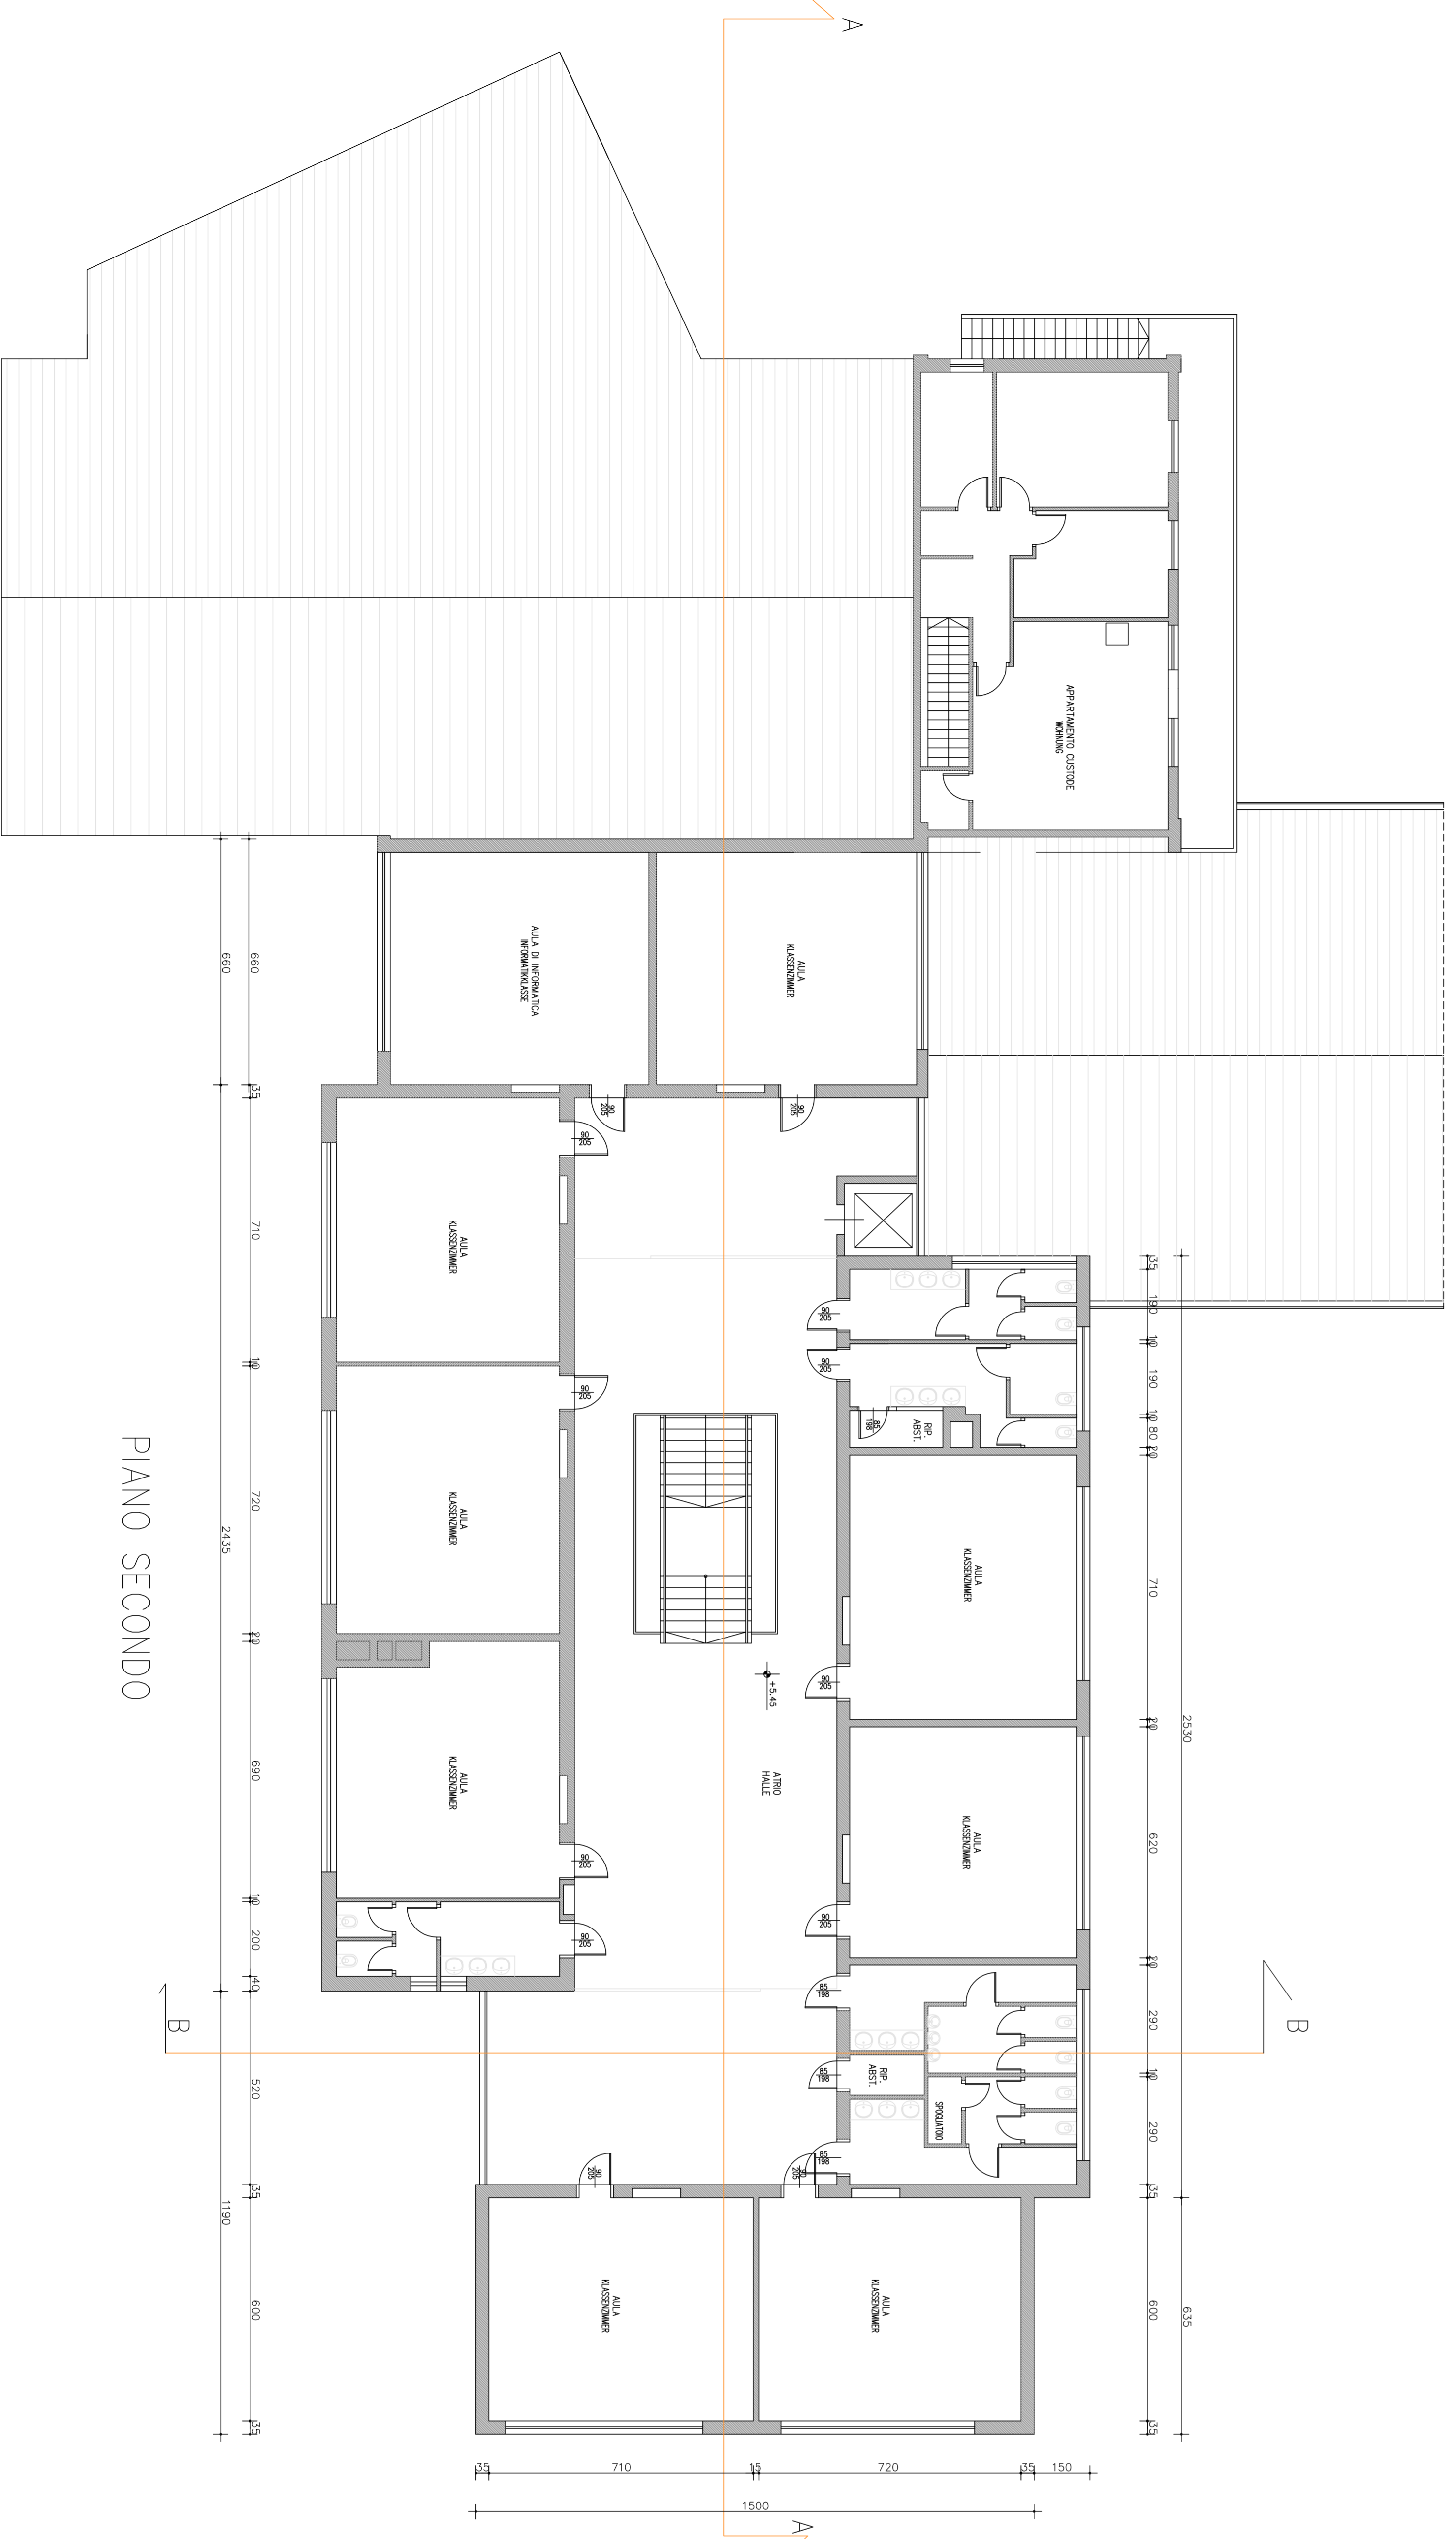

PIANO SECONDO

COMUNE DI BOLZANO  
GEMEINDE BOZEN

PROGETTO PER LA RISTRUTTURAZIONE  
DEL PIANO INTERRATO DELLA  
SCUOLA ELEMENTARE "M.L. KING" A BOLZANO  
PROJEKT FÜR DEN UMBAU DES UNTERGESCHOSES  
DER GRUNDSCHULE "M.L.KING" IN BOZEN

PROJEKT / PROGETTO NR. : 1 1 1 5

PROGETTO DEF. - STATO DI RAFFRONTO  
EINREICHPROJEKT - ABRUCH/NEUBAU

GENEINDE BOZEN  
COMUNE BOZANO

DARMASTA  
VIA PASINA

S. S. 3189  
P. S. 3189

C.C. GRIS

NEUER GEBÄUDE  
PROJEKTION  
 SANIERUNG  
RISTRUTTURAZIONE  
 RESTAURIEREN  
K.C. GRIS  
C.C. GRIS

DES ARCHITECT  
IL PROJEKTIST

DES BAUMEISTER  
IL COMMITENTE

SPRINGHETTI ROBERTA

COMUNE DI BOLZANO

BOLZANO - ALBERGO 7  
BIALEGGIATLITZ - TEL. 0471/911778  
BOZENO - TEL. 0471/911778

REPUBBLICA ITALIANA  
MINISTERO DELL'EDILIZIA PUBBLICA  
UFFICIO SCHEDELLA SCOLASTICA  
39100 BOZANO

PIANTA PIANO SECONDO/SEZIONI  
CONTINUI 2. OBERGESCHOSS/SCHNITTE

1:100

01/2017

SCALE  
MISURE

DATA  
MISURE

SCALE  
MISURE

DATA  
MISURE

SCALE  
MISURE

DATA  
MISURE

3R