



SEZIONE A - A

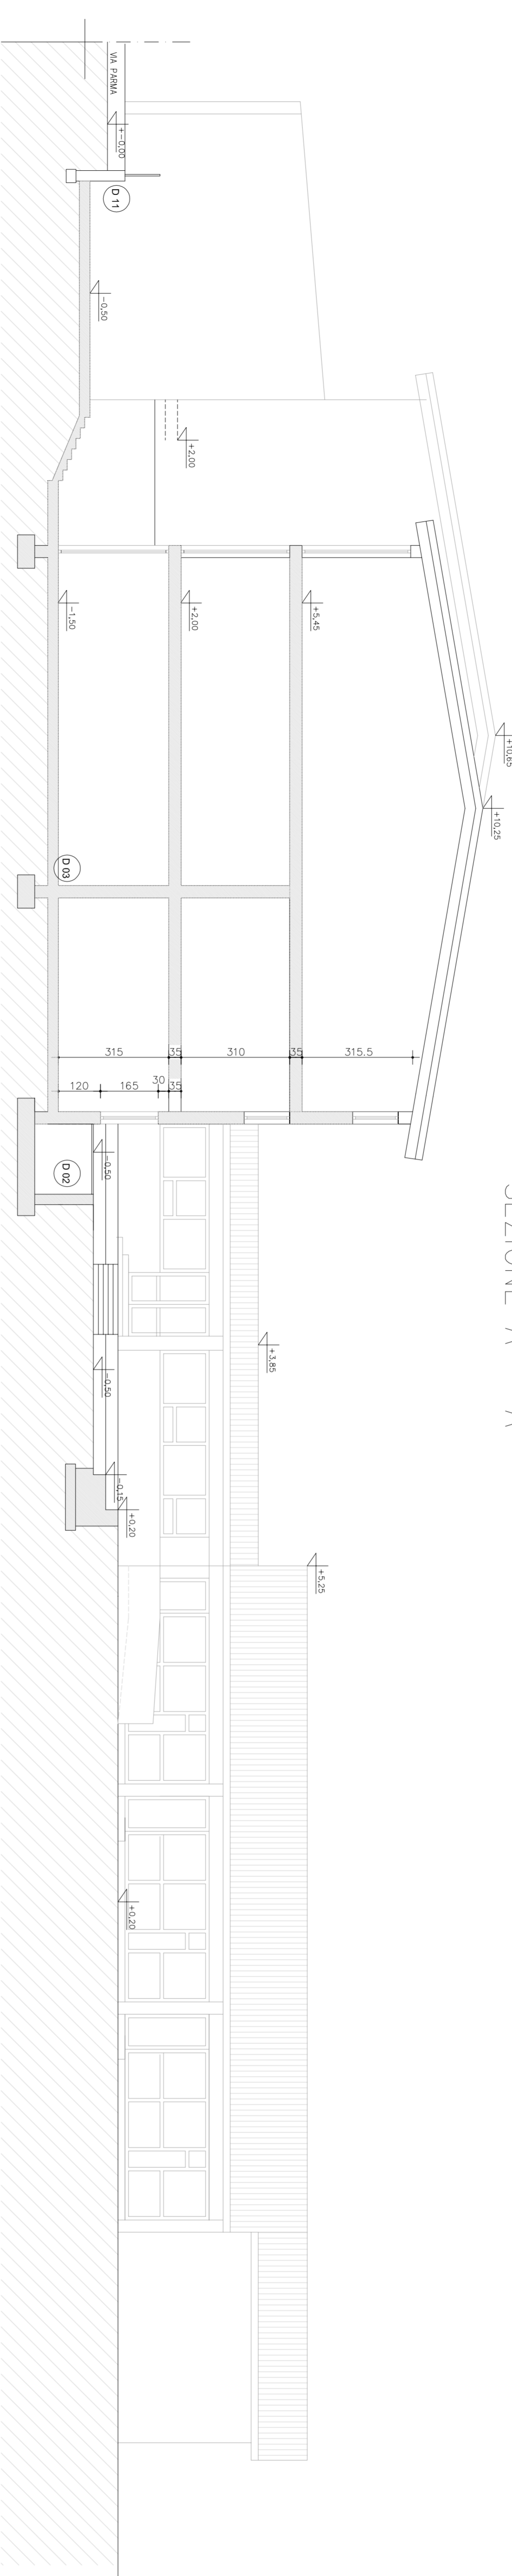

SEZIONE B - B

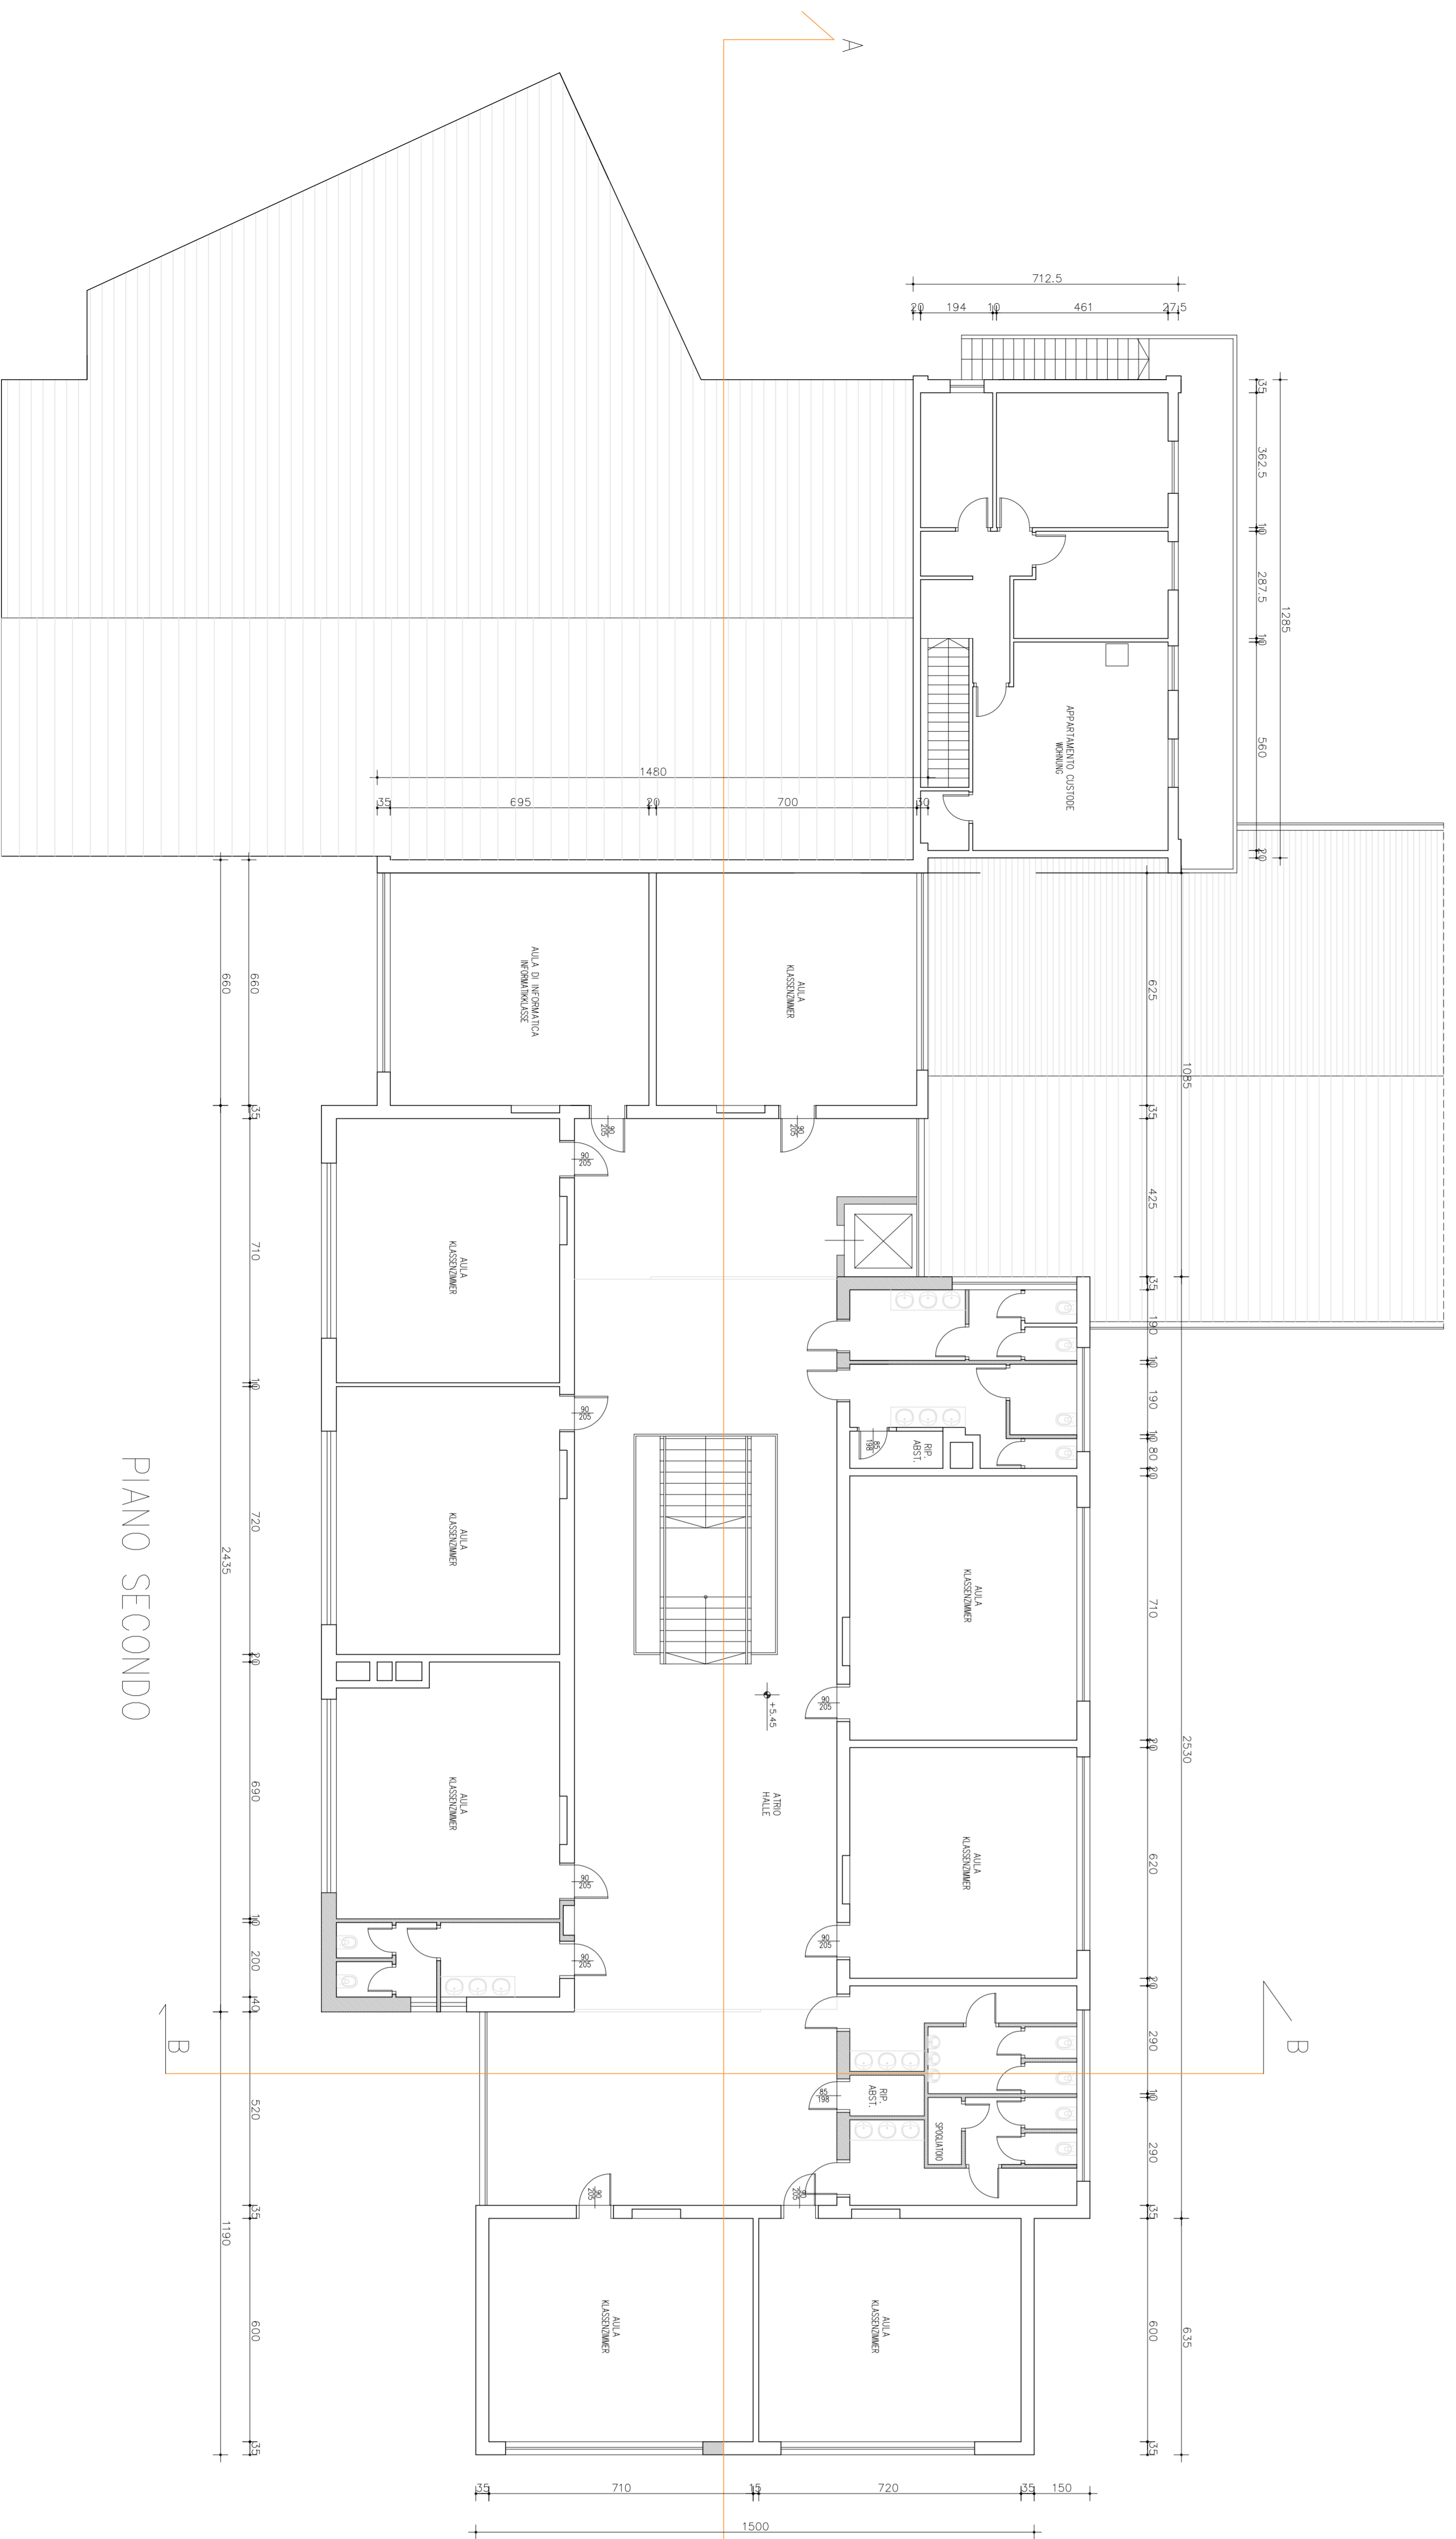

PIANO SECONDO

COMUNE DI BOLZANO
GEMEINDE BOZEN

PROGETTO PER LA RISTRUTTURAZIONE
DEL PIANO INTERRATO DELLA
SCUOLA ELEMENTARE "M.L. KING" A BOLZANO
PROJEKT FÜR DEN UMBAU DES UNTERGESCHOSES
DER GRUNDSCHULE "M.L.KING" IN BOZEN

PROJEKT / PROGETTO NR. : 1 1 1 5

PROGETTO ESECUTIVO
AUSFÜHRUNGSPROJEKT

GEMEINDE BOZEN
COMUNE BOLOGNANO

DER ARCHITECT
IL PROGETTISTA
SPRINGHETTI ROBERTA
BOLOGNANO - VIA ROMA, 7
41012 BOLOGNANO (BO) - TEL. 051/211718
BOLOGNANO@BOLOGNANO.IT



DER BAUHERR
IL COMMITTENTE
COMUNE DI BOLZANO
RISTRUTTURAZIONE E AMPLIAMENTO
DELLA SCUOLA ELEMENTARE
"M.L. KING" A BOLZANO

PROGETTO
SCALE
1:100
DATA
20/4/18
REG. PROV.
REG. PROV.
REG. PROV.
F. 01/18
SE