

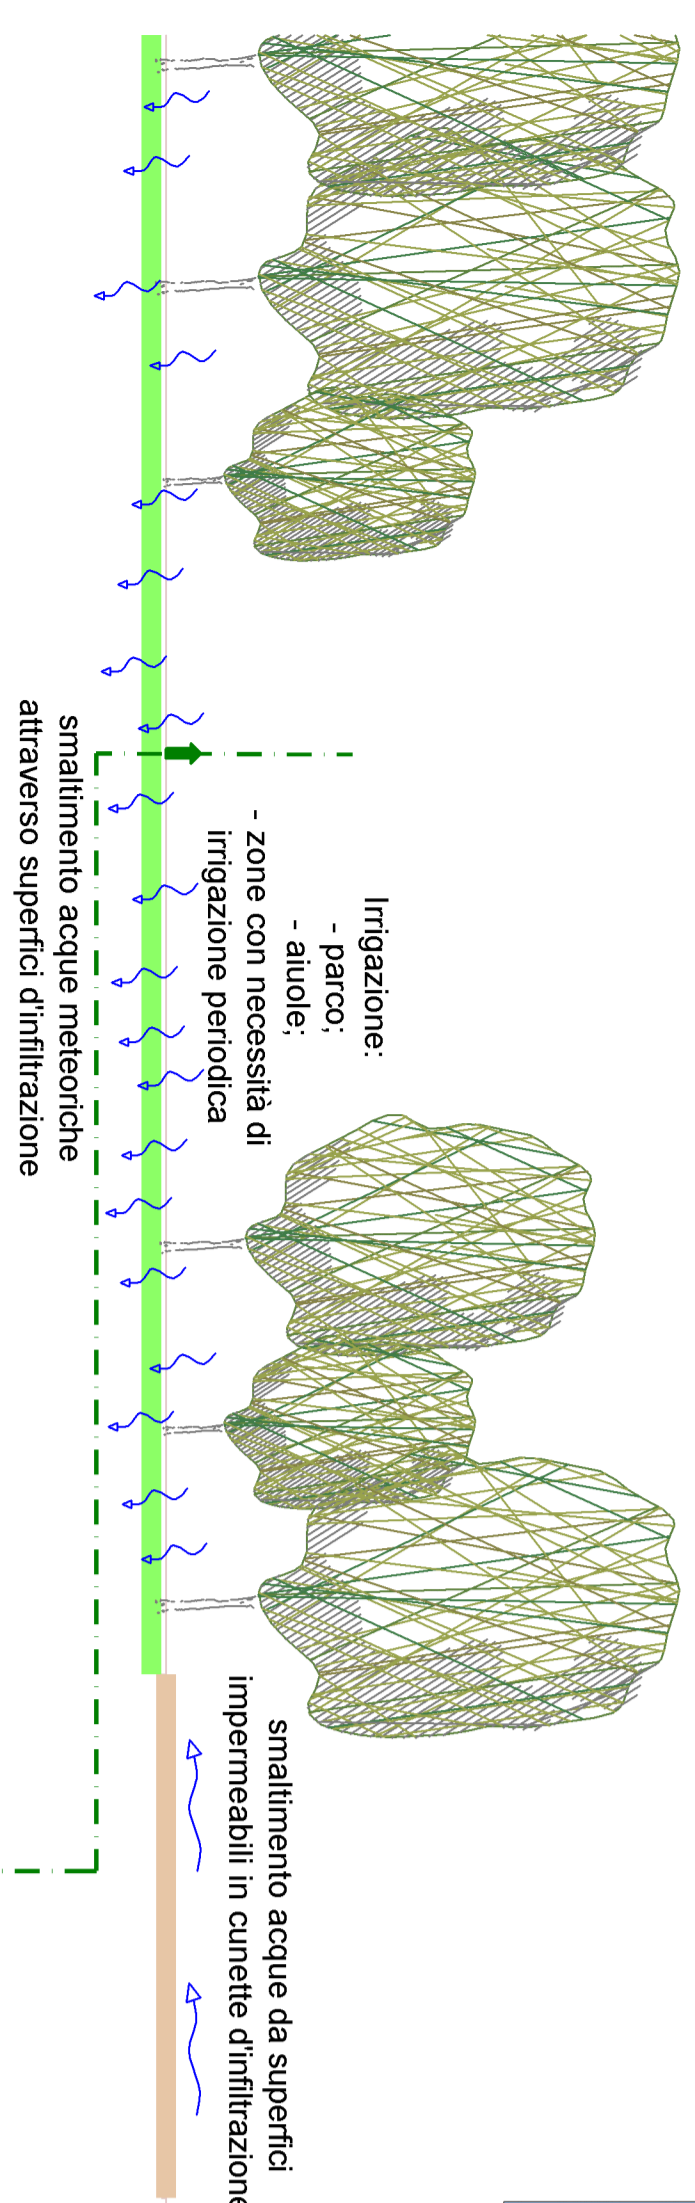
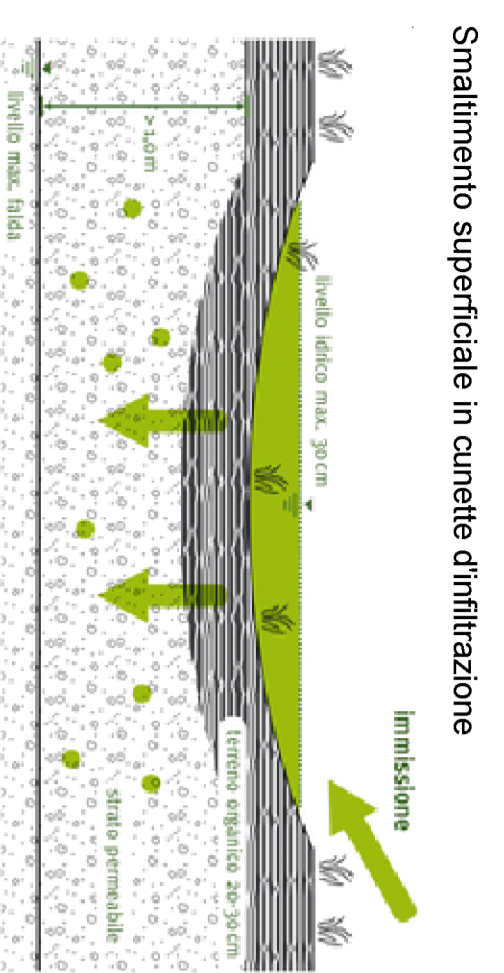


VIALITÀ INTERNA:

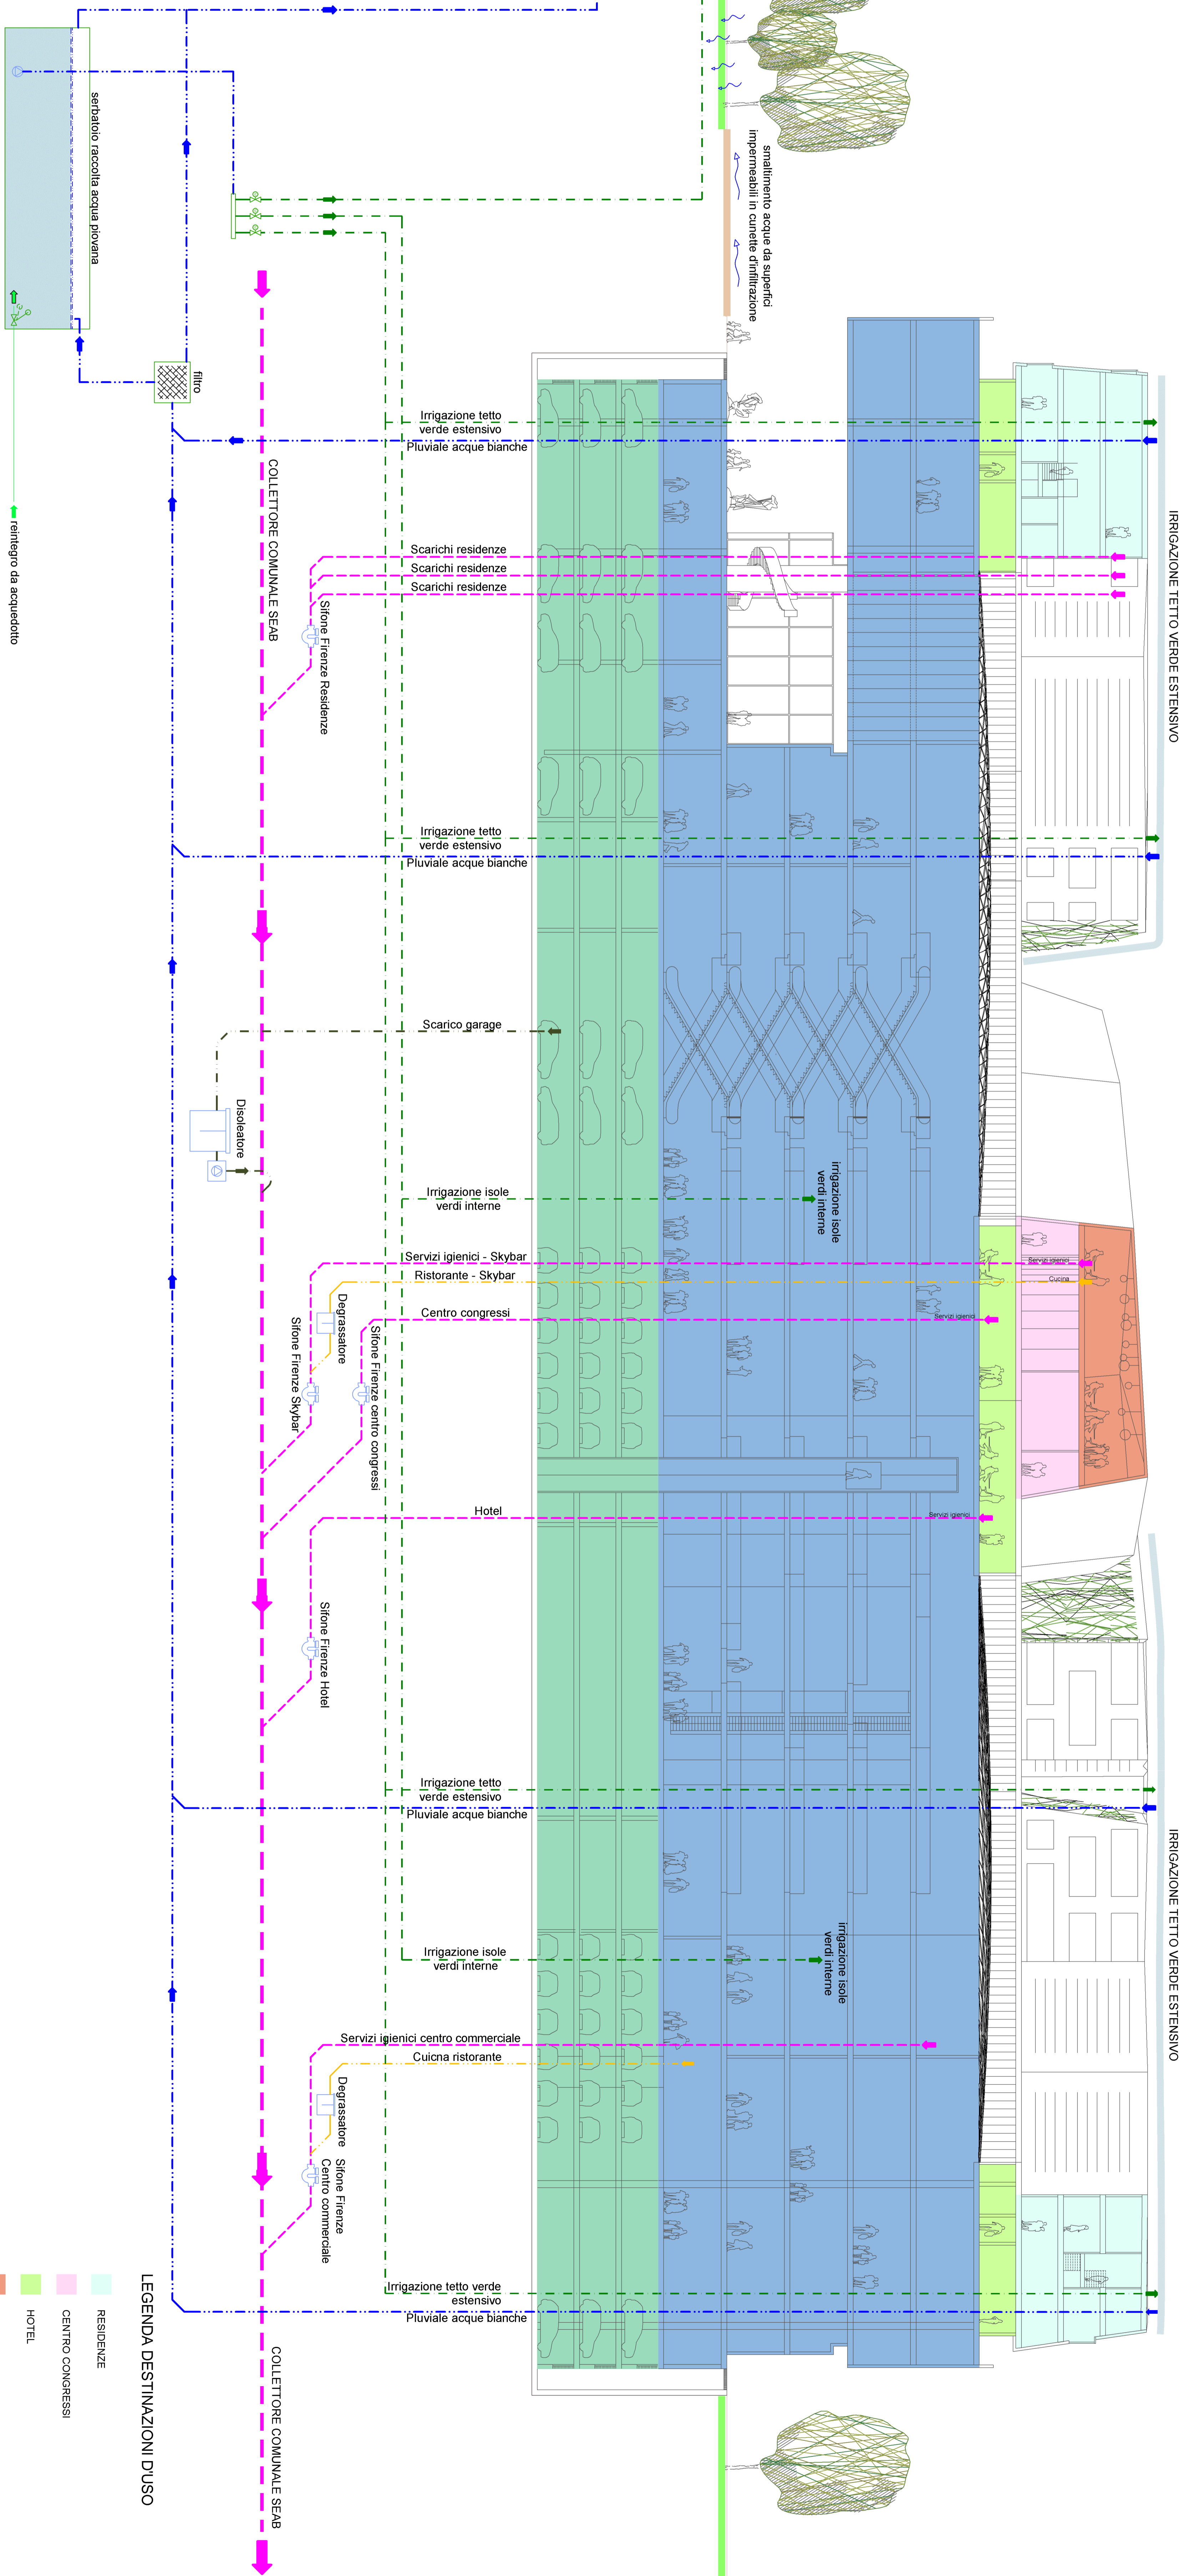


smaltimento acque meteoriche attraverso sistemi sostenibili drenanti

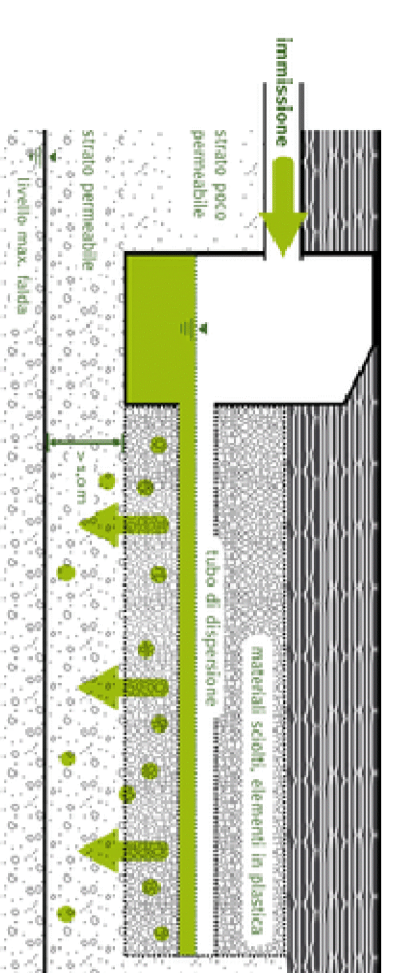

LEGENDA DESTINAZIONI D'USO

- RESIDENZE
- CENTRO CONGRESSI
- HOTEL
- RISTORANTE - SKYBAR
- CENTRO COMMERCIALE
- GARAGE

PLANIMETRIA CON SUPERFICI DI RACCOLTA ACQUE PIOVANE

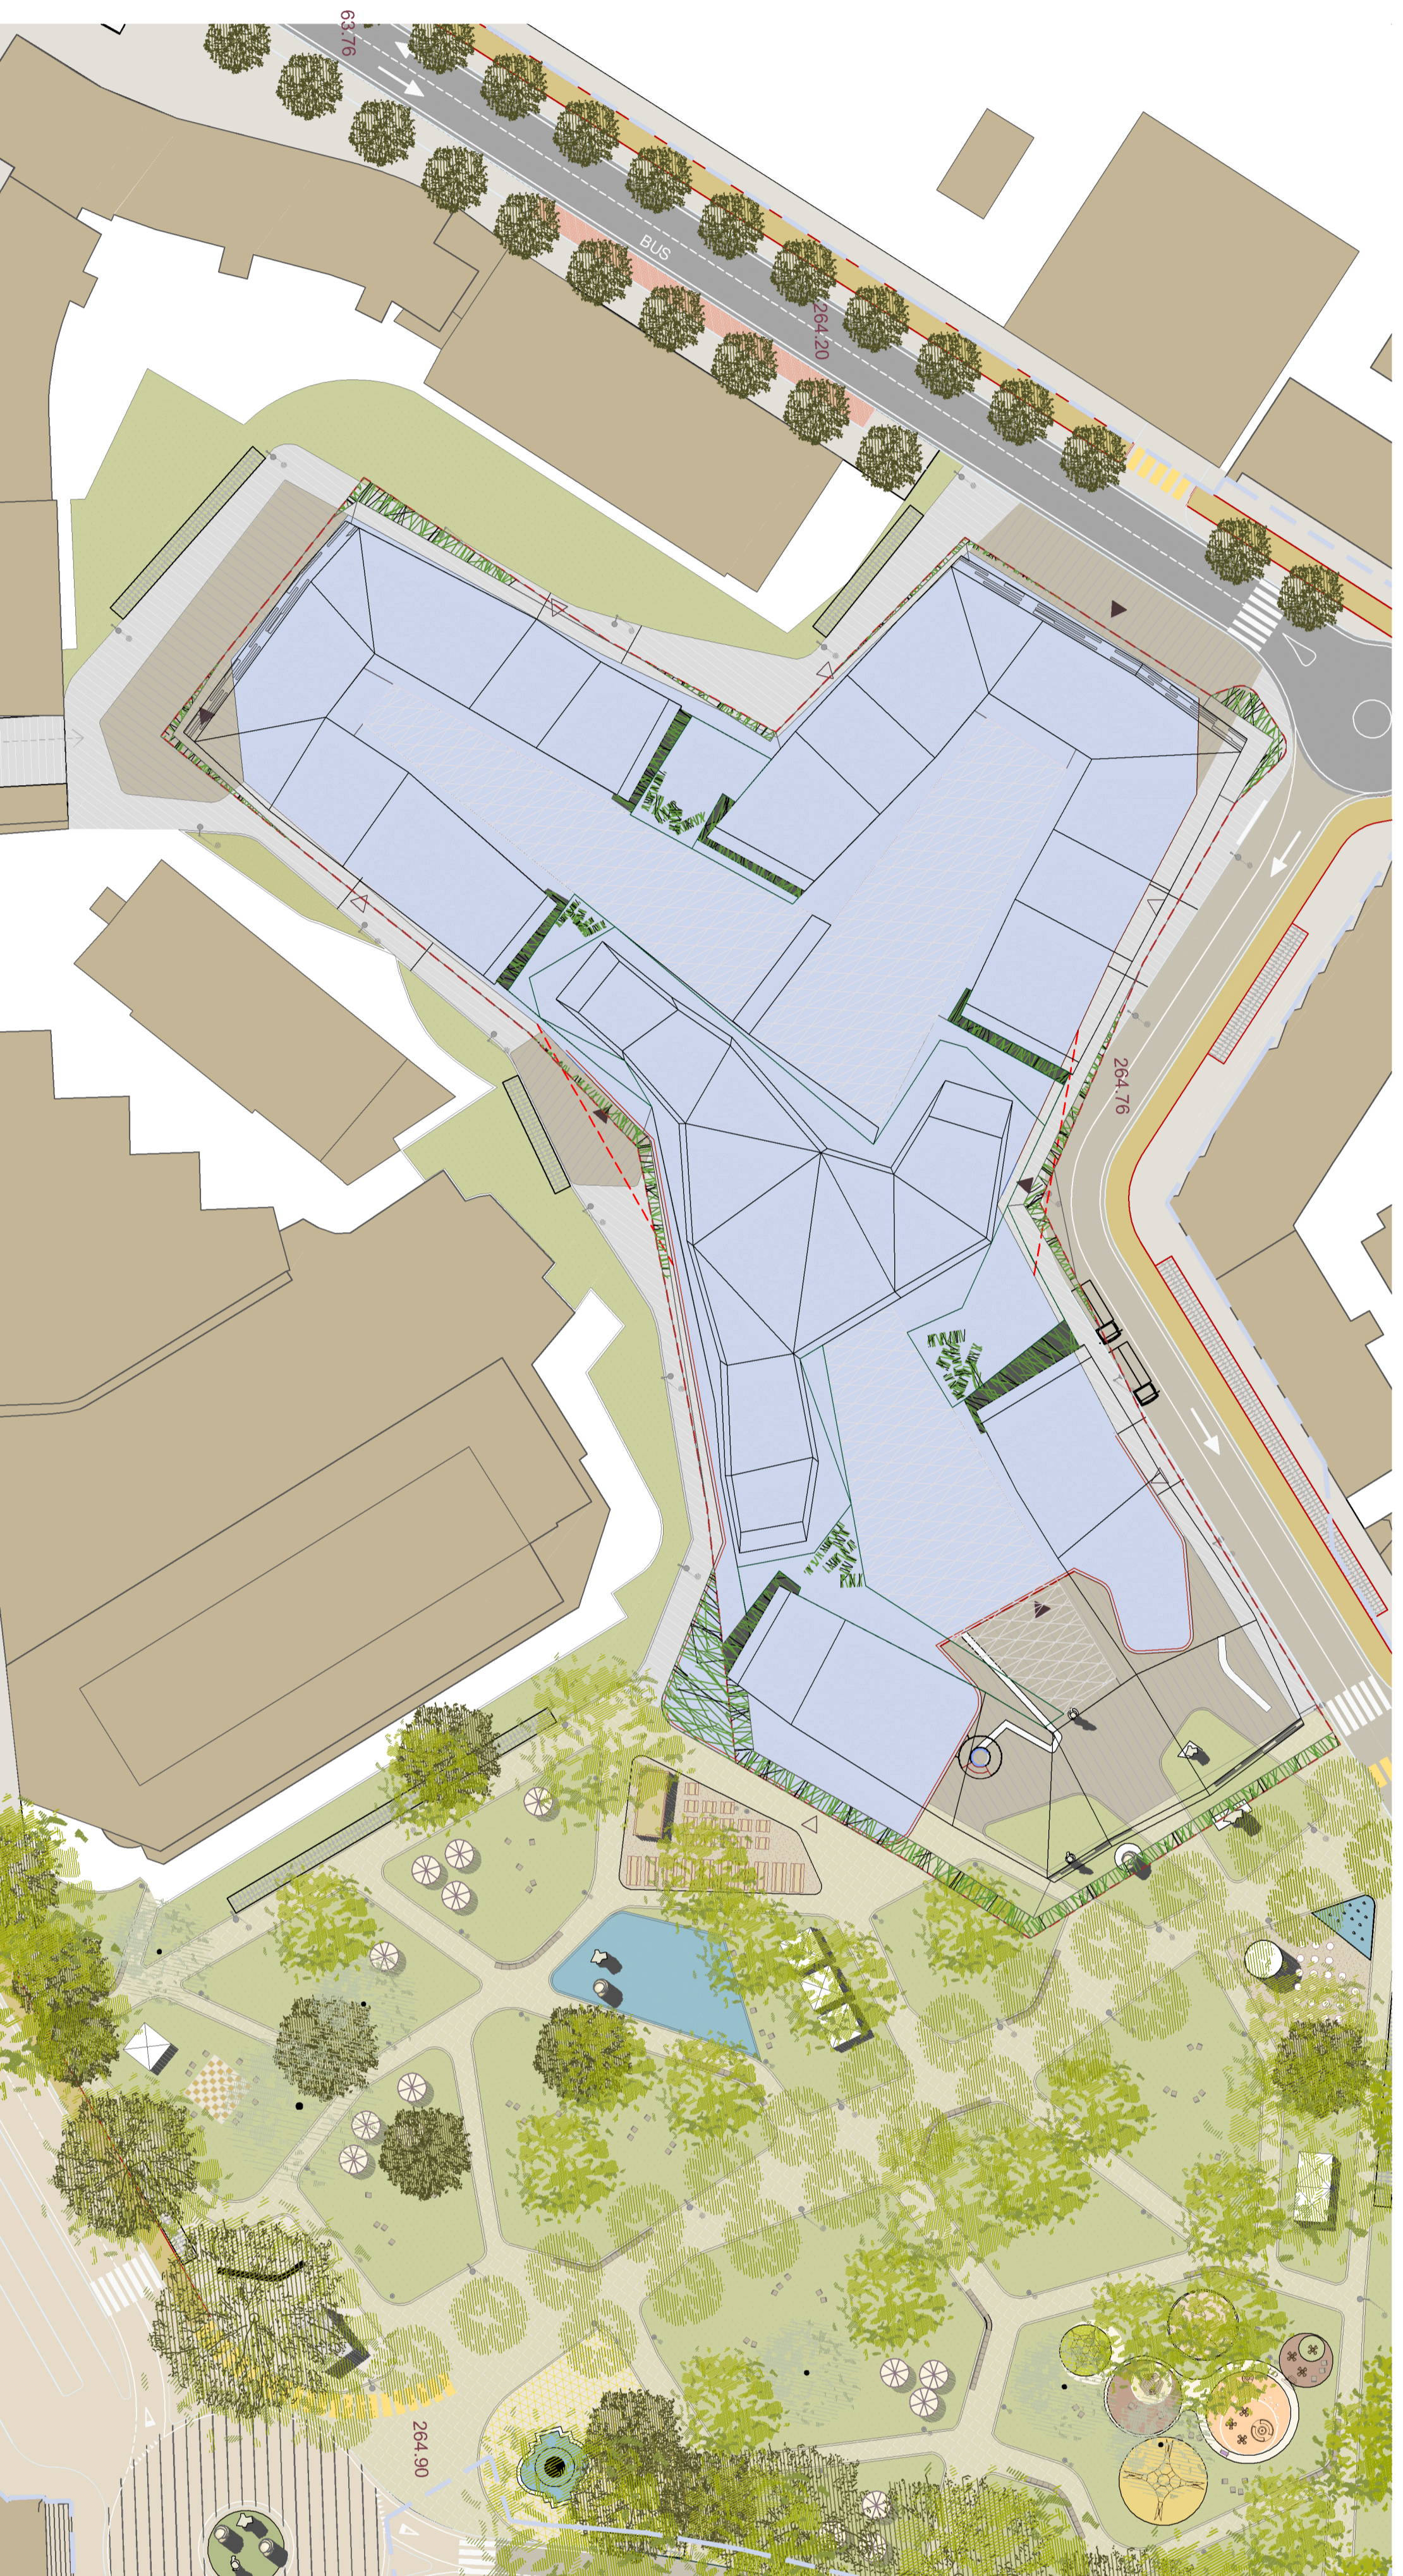

SUPERFICI DI RACCOLTA ACQUE PIOVANA



PROGETTO IMPIANTISTICO
 Energytech Ingegneria & m.b.H.
 Nagregli, Strada 13b
 Tel. 0471 052400 Fax 0471 052441
 www.energytech.it E-Mail: info@energytech.it

PLANINHALT / CONTENUTO

Schema di principio della gestione delle acque piovane e nere

MAASTRAH / SCALA -- DATUM / DATA 08/08/2014

PLAN NR. / TAVOLA N. **4.1.2 A**
 QUALITÀ AMBIENTALE **Cap III**

PIANO DI RIGRAFFIAZIONE URBANISTICA NEL COMPARTO VIA ATO ARCHE PREPARATIONER STAZIONE E GARIBOLDI AI SENSI DELL'ART. 250QUINDICES DELLA L.P. N. 39/1997 E SS.MM.