

Alloggi (grosceala)

- Rivelatori di fumo
- Pulsanti allarme
- Sirena
- Centrale di zona
- Pannello ottico-acustico fumo
- Botola evac. fumo
- Naspi
- Combinatore telefonico GSM
- Pulsante evac. Estintori

Skybar-Ristorante

- Rivelatori di fumo
- Pulsanti allarme
- Sirena
- Centrale di zona
- Pannello ottico-acustico telefonico GSM
- Combinatore telefonico GSM
- PC Supervisione
- Naspi
- Estintori

Centro congressi

- Rivelatori di fumo
- Pulsanti allarme
- Sirena
- Centrale di zona
- Pannello ottico-acustico
- Sirena esterna
- Combinatore telefonico GSM
- PC Supervisione
- Altoparlanti EVAC
- Centrale EVAC
- Estintori

Hotel

- Rivelatori di fumo
- Pulsanti allarme
- Sirena
- Centrale di zona
- Pannello ottico-acustico
- Sirena esterna
- Combinatore telefonico GSM
- PC Supervisione
- Altoparlanti EVAC
- Centrale EVAC
- Estintori

Centro commerciale

- Rivelatori di fumo
- Pulsanti allarme
- Sirena
- Centrale di zona
- Pannello ottico-acustico
- Sirena esterna
- Combinatore telefonico GSM
- PC Supervisione
- Altoparlanti EVAC
- Centrale EVAC
- Estintori

Garage

- Rivelatori di fumo
- Sirena interna
- Pulsanti allarme
- Sirena esterna
- Combinatore telefonico GSM
- PC Supervisione
- Altoparlanti EVAC
- Sirena
- Estintori
- Impianto spegnimento automatico (Sprinkler)
- Impianto ventilatori estrazione fumo

Locale presidio gestione emergenze

- Rivelatori di fumo
- Pulsanti allarme
- Centrale Master
- PC Supervisione
- Telefono
- Pannello ottico-acustico
- Combinatore telefonico GSM
- Estintori
- Centrale EVAC
- Interfaccia centrali EVAC

Locali tecnici

- Rivelatori di fumo
- Pulsanti allarme
- Pannello ottico-acustico
- Sirena esterna
- Estintori
- Naspi
- Vasca impianto Naspi - Idranti
- Gruppo pressurizzazione impianto naspi-idranti
- Vasca impianto spegnimento automatico (Sprinkler)
- Gruppo pressurizzazione Impianto Sprinkler
- Gruppo pressurizzazione Impianto Sprinkler
- Gruppo elettrogeno di emergenza

Garage

- Rivelatori di fumo
- Sirena interna
- Pulsanti allarme
- Sirena esterna
- Combinatore telefonico GSM
- PC Supervisione
- Altoparlanti EVAC
- Sirena
- Estintori
- Impianto spegnimento automatico (Sprinkler)
- Impianto ventilatori estrazione fumo

CENTRO CONGRESSI

- Centrale rivelazione fumi
- Pulsanti di allarme incendio e rivelatori di fumo
- Avvisatori ottico-acustici
- Impianto fissa di estrazione incendi (naspi)
- Estintori
- Impianto audio per evacuazione (EVAC)
- PC di supervisione
- Centrale antintrusione con rilevatori, sirene e combinatore telefonico

HOTEL

- Centrale rivelazione fumi
- Pulsanti di allarme incendio e rivelatori di fumo
- Avvisatori ottico-acustici
- Impianto fissa di estrazione incendi (naspi)
- Estintori
- Impianto audio per evacuazione (EVAC)
- PC di supervisione
- Centrale antintrusione con rilevatori, sirene e combinatore telefonico

SKYBAR-RISTORANTE


- Centrale rivelazione fumi
- Pulsanti di allarme incendio e rivelatori di fumo
- Avvisatori ottico-acustici
- Impianto fissa di estrazione incendi (naspi)
- Estintori
- PC di supervisione
- Centrale antintrusione con rilevatori, sirene e combinatore telefonico

CENTRO COMMERCIALE

- Centrale rivelazione fumi
- Pulsanti di allarme incendio e rivelatori di fumo
- Avvisatori ottico-acustici
- Impianto fissa di estrazione incendi (naspi)
- Estintori
- Impianto audio per evacuazione (EVAC)
- PC di supervisione
- Centrale antintrusione con rilevatori, sirene e combinatore telefonico

GARAGE

- Centrale rivelazione fumi (locale gestione emergenze)
- Pulsanti di allarme incendio e rivelatori di fumo
- Avvisatori ottico-acustici
- Impianto di estrazione fumi forzato (ventilatori)
- Impianto fissa di estrazione incendi (naspi)
- Impianto automatico di estrazione incendi (Sprinkler)
- Estintori
- Impianto audio per evacuazione (EVAC)
- PC di supervisione (locale gestione emergenze)

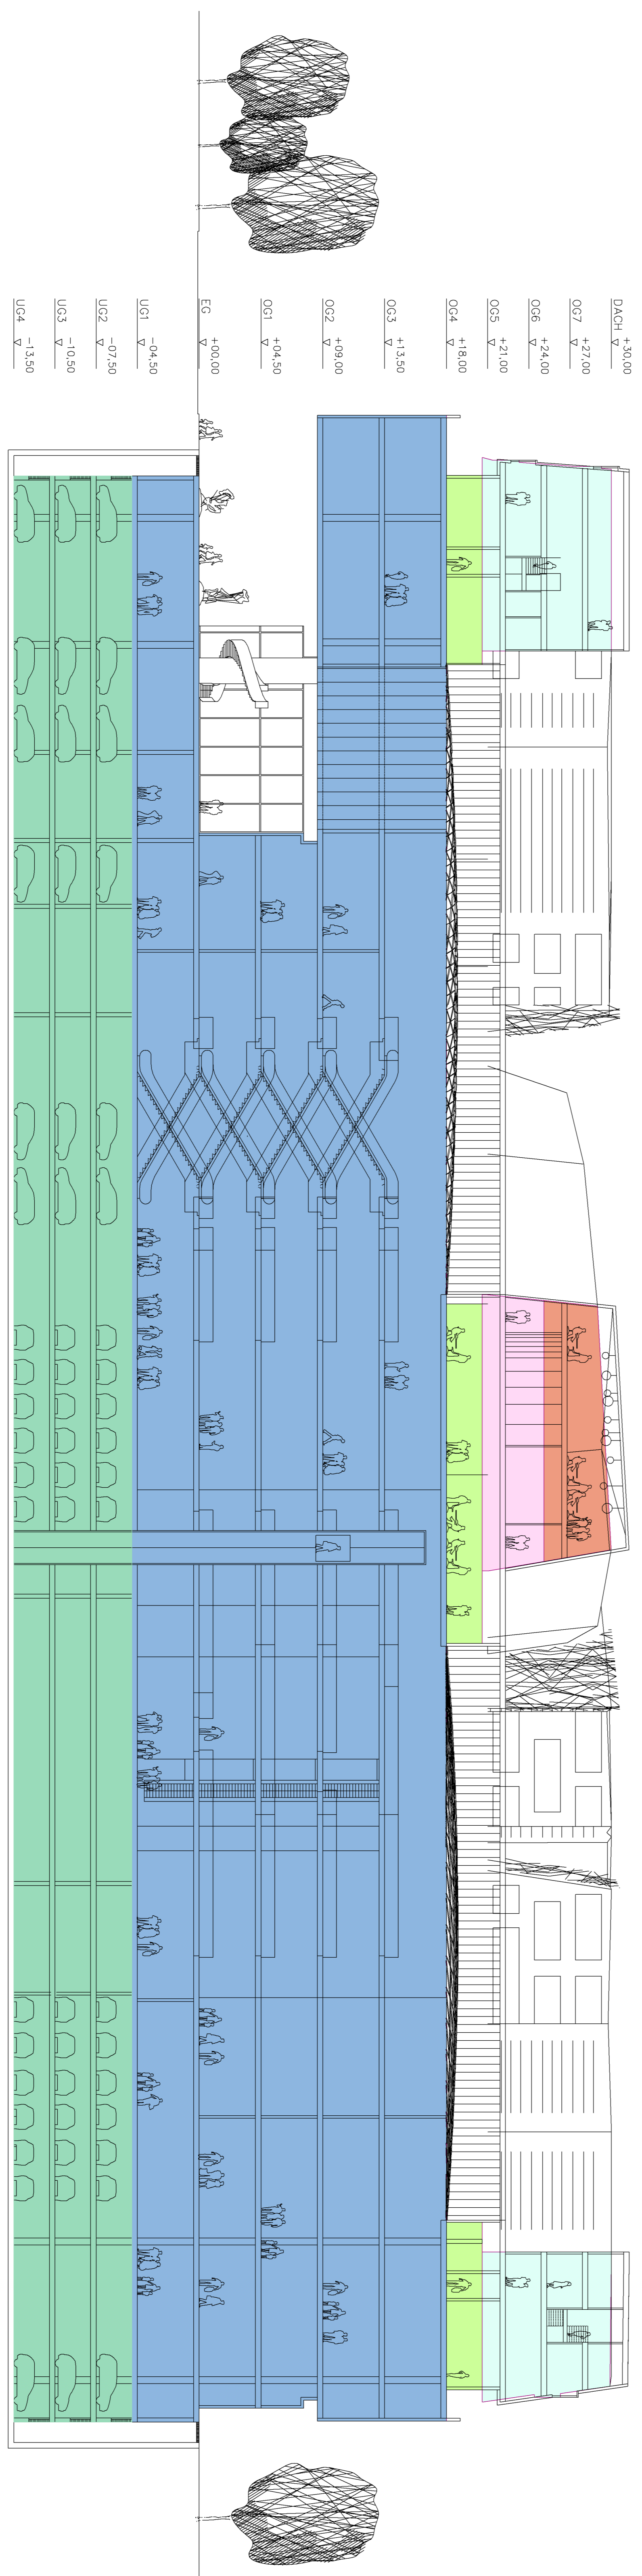

DAC01	x	+10,00
007	x	+27,00
006	x	+24,00
005	x	+21,00
004	x	+18,00
003	x	+13,50
002	x	+9,00
001	x	+4,50
EG	x	+0,00
UG1	x	-04,50
UG2	x	-07,50
UG3	x	-10,50
UG4	x	-13,50

Impianti antintrusione

Skybar-Ristorante

- Combinatore telefonico GSM a infrarossi
- Rivelatore a infrarossi
- Contatti magnetici
- Centrale antintrusione
- Tastiera remota
- Sirena allarme

Centro congressi

- Combinatore telefonico GSM a infrarossi
- Rivelatore a infrarossi
- Contatti magnetici
- Centrale antintrusione
- Tastiera remota
- Sirena allarme

Hotel

- Combinatore telefonico GSM a infrarossi
- Rivelatore a infrarossi
- Contatti magnetici
- Centrale antintrusione
- Tastiera remota
- Sirena allarme

Centro commerciale

- Combinatore telefonico GSM a infrarossi
- Rivelatore a infrarossi
- Contatti magnetici
- Centrale antintrusione
- Tastiera remota
- Sirena allarme



PROGETTO IMPIANTISTICO
 Energytech Ingegneria & m.b.h.
 Negrati, Strada 13b
 Tel. 0471.755400 Fax 0471.755401
 www.energytech.it E-Mail: info@energytech.it

energytech

Schema a blocchi
 Impianto rivelazione incendio, spegnimento ed evacuazione fumi - antintrusione
 MAAS7AB / SCALA 1:.....
 DATUM / DATA 08/08/2014

PLAN NR. / TAVOLA N. **5.1.1H**
 QUALITÀ ENERGETICA **Cap III**

PROGETTO IMPIANTISTICO
 Ing. Roberto Sgarbi
 PIAZZA DI RIFORMAZIONE URBANISTICA NEL COMPARTO WA-TO ARCHE PREPARAZIONE STRUTTURALE E GARIBOLDI AI SENSI DELL'ART. 260 QUINQUAGESIMA DELLA L.P. N. 39/1987 E S.S.M.