


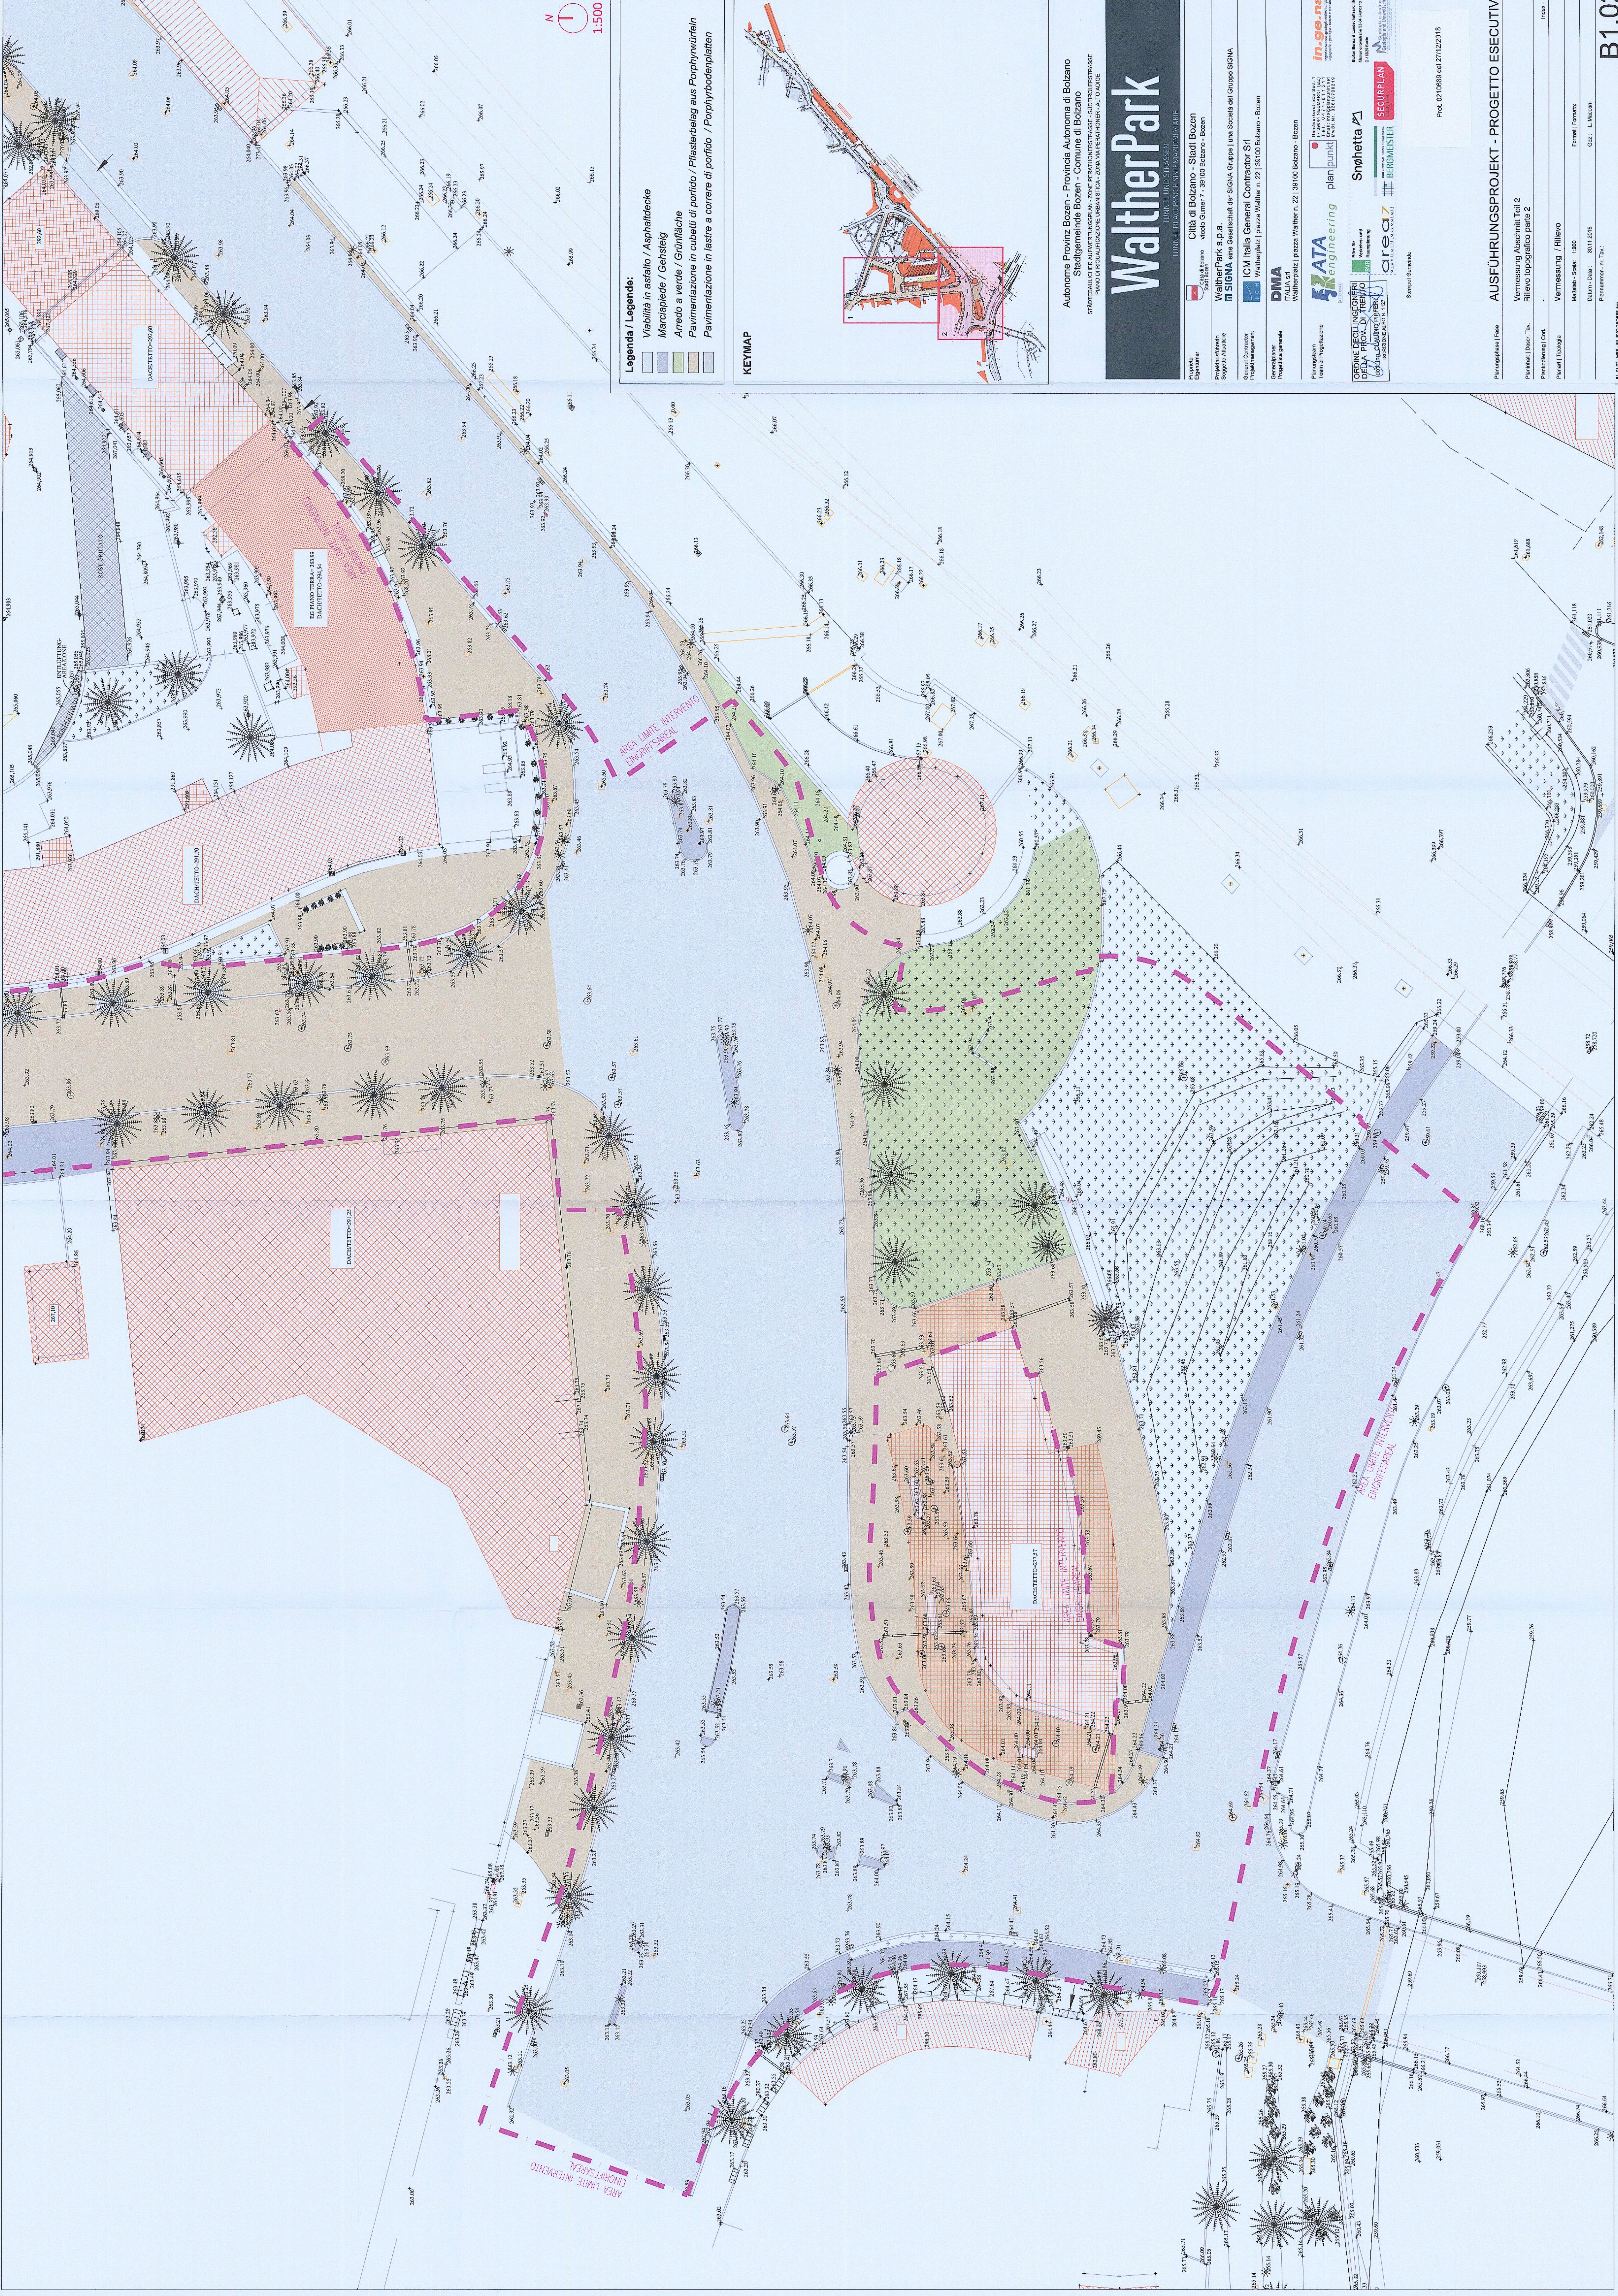

Legenda / Legend:

- Viabilità in asfalto / Asphaltdecke
- Marciapiede / Gehsteig
- Arredo a verde / Grünfläche
- Pavimentazione in cubetti di porfido / Pflasterbelag aus Porphywürfeln
- Pavimentazione in lastre a corredo di porfido / Porphyrbodenplatten

KEYMAP

Autonome Provinz Bozen - Provincia Autonoma di Bolzano
Stadgemeinde Bozen - Comune di Bolzano


WaltherPark

TUNNEL UND STRASSEN
TUNNEL UND STRASSEN

Provincia Autonoma
Stadgemeinde Bozen
Viale Gasser 7 - 39100 Bolzano - Bozen

WaltherPark s.p.a.
Projektarchitekten
m SIGNA eine Gesellschaft der SIGNA Gruppe | Una Società del Gruppo SIGNA

DMA
General Contractor
Vollzugsplan | Piazza Walther n. 21 | 39100 Bolzano - Bozen

in-ge-na



ORDINE DEGLI INGEGNERI
DELLA PROV. DI TRENTO
ING. CLAUDIO PIER
ING. CLAUDIO PIER

Stampa: Grafisch

Prod. 02/0088 del 27/12/2018

AUSFÜHRUNGSPROJEKT - PROGETTO ESECUTIVO

Vermessung Ausschnitt Teil 2
Rilievo topografico parte 2


Vermessung / Rilievo

Autore: Scale: 1:500
Geod.: L. Moser
Parameter in: Tbx

B.1.02