

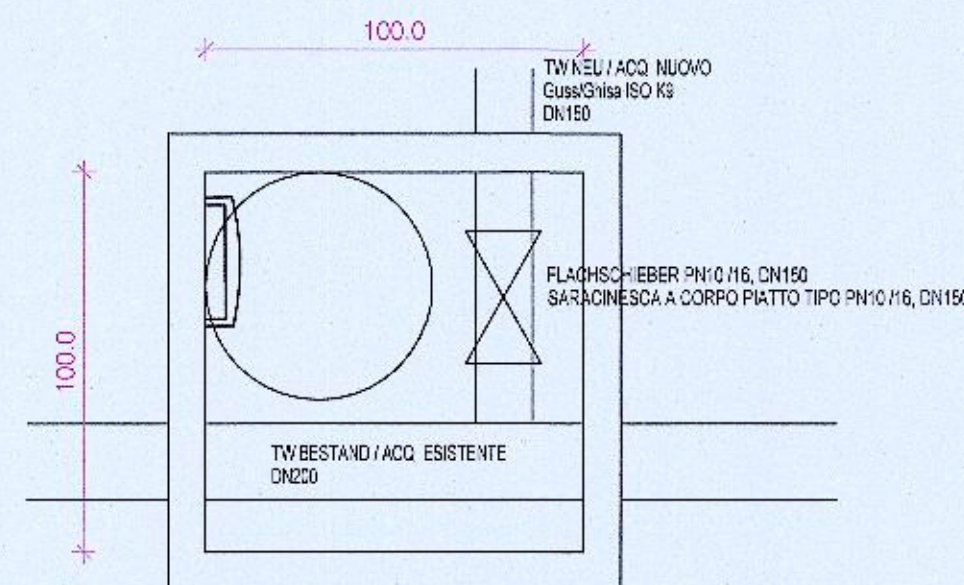
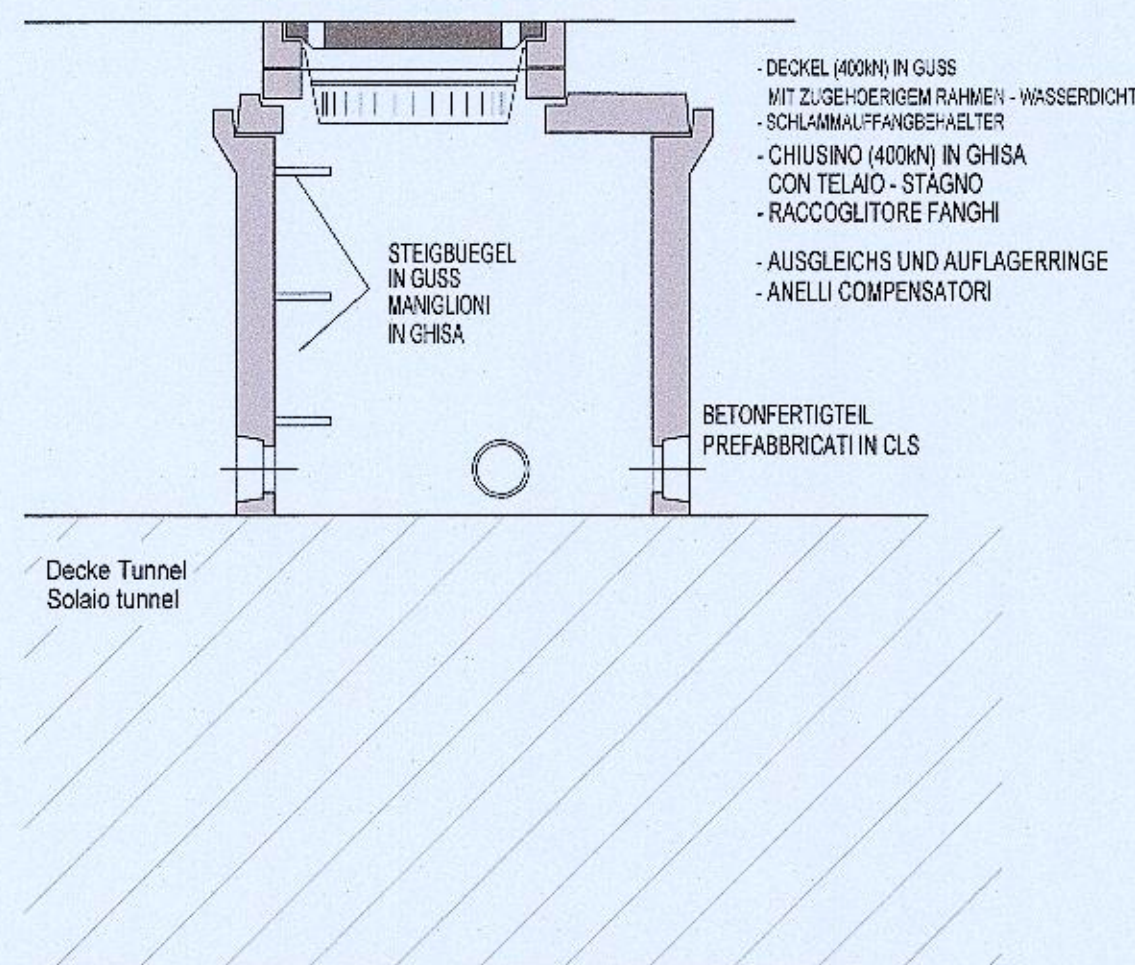


SCHACHT TW01

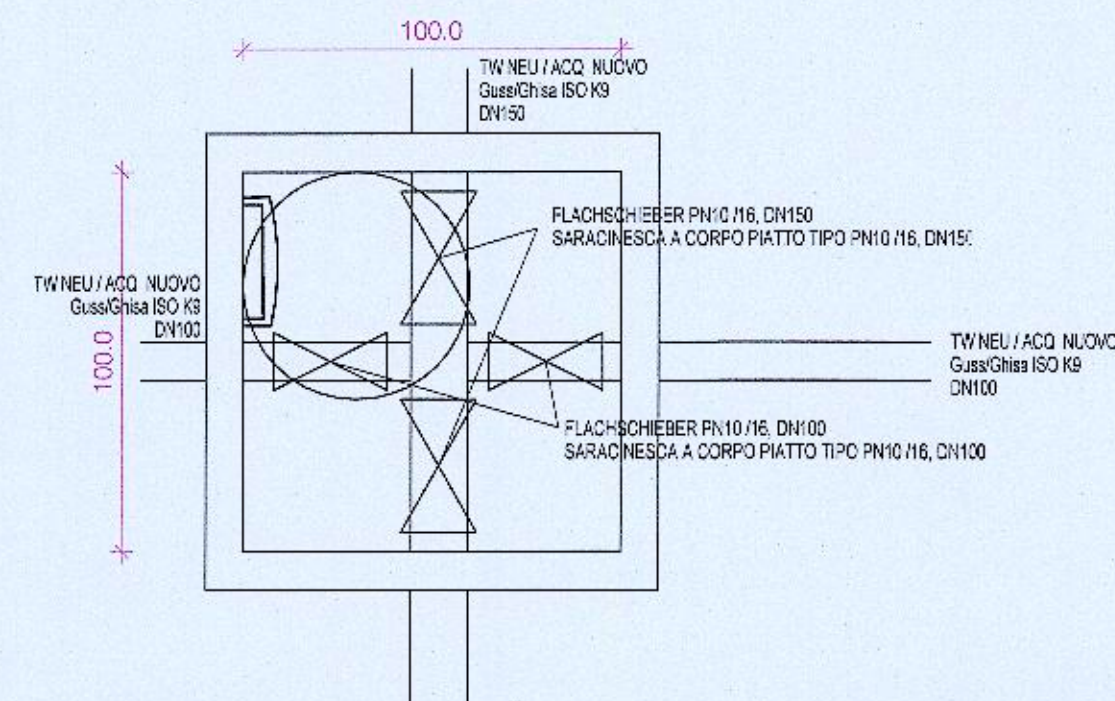



TRINKWASSERSCHACHT TW01 (SCHEMATISCH)
POZZETTO ACQUA POTABILE TW01 (SCHEMATICO)
M 1 : 20

SCHACHT TW02

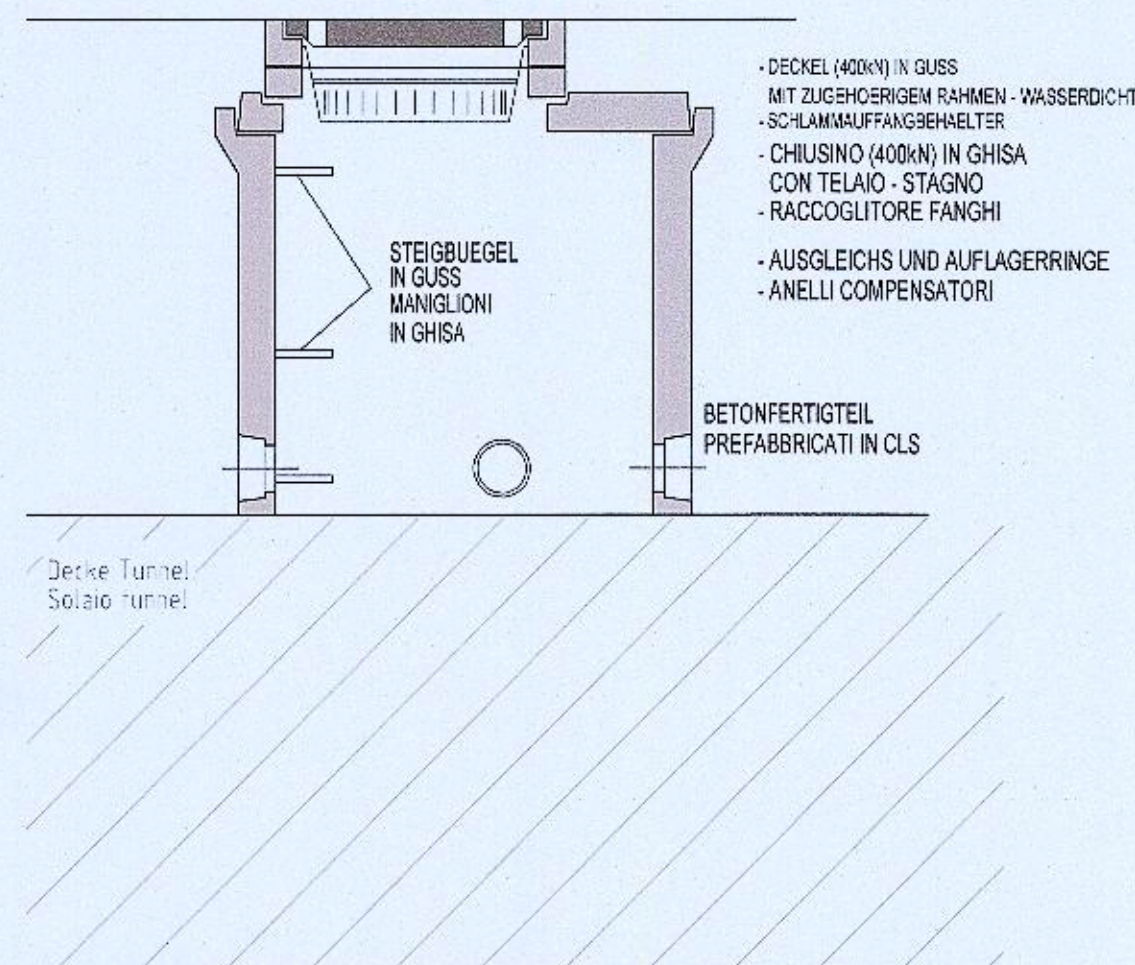



TRINKWASSERSCHACHT TW02 (SCHEMATISCH)
POZZETTO ACQUA POTABILE TW02 (SCHEMATICO)
M 1 : 20

SCHACHT TW03

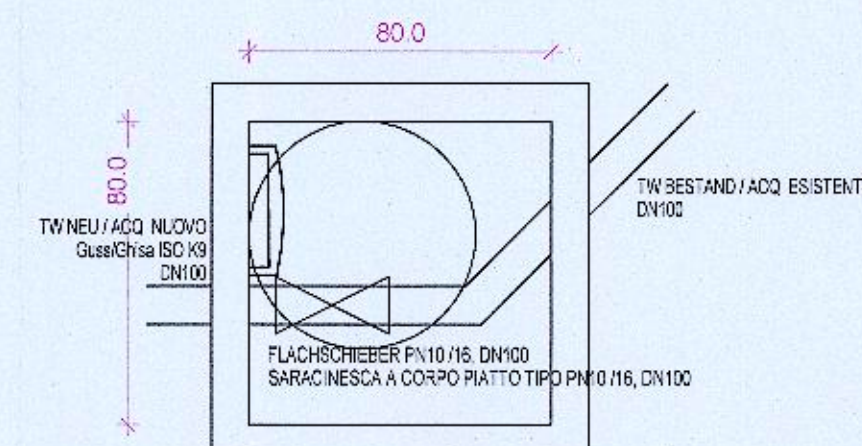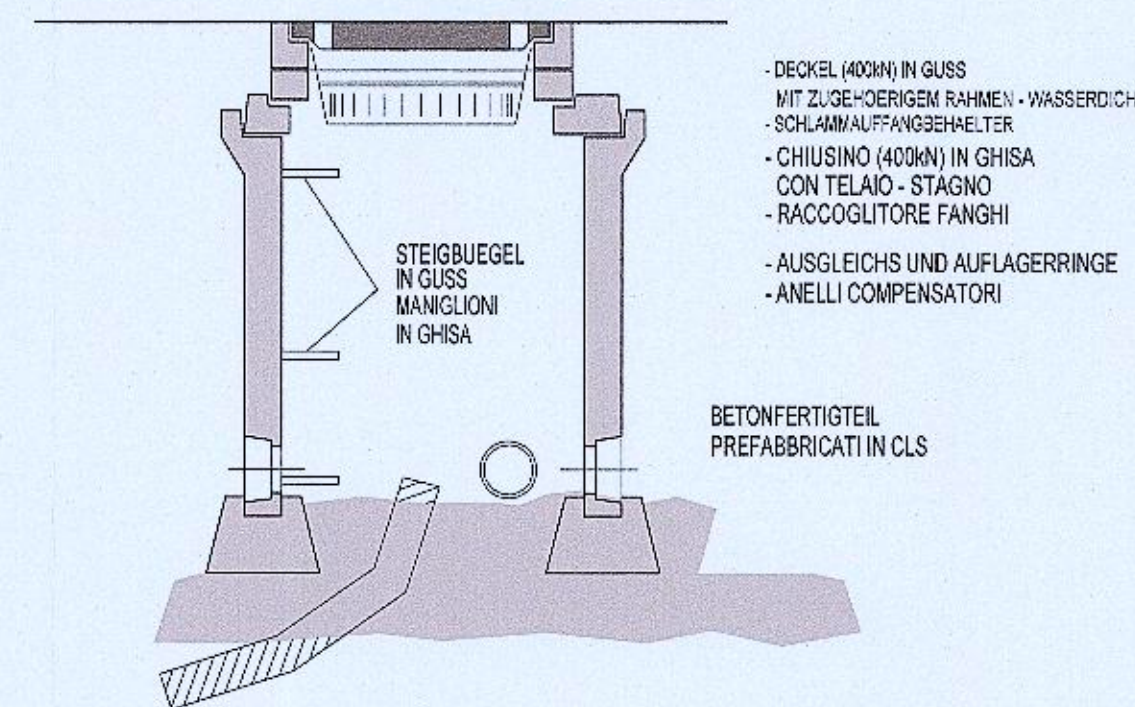


TRINKWASSERSCHACHT TW03 (SCHEMATISCH)
POZZETTO ACQUA POTABILE TW03 (SCHEMATICO)
M 1 : 20


SCHACHT TW04

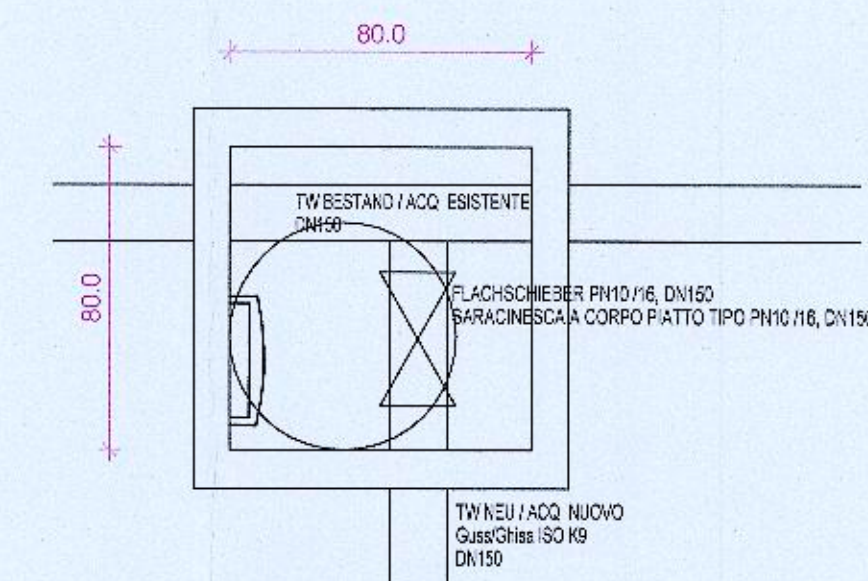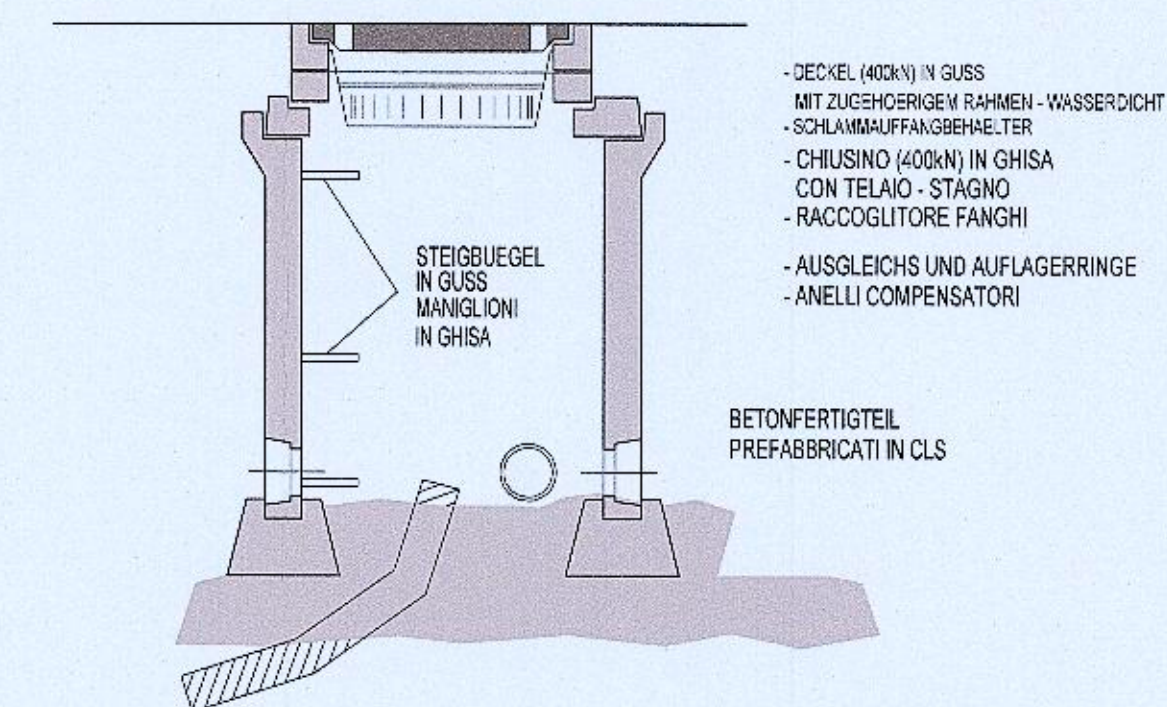


TRINKWASSERSCHACHT TW04 (SCHEMATISCH)
POZZETTO ACQUA POTABILE TW04 (SCHEMATICO)
M 1 : 20

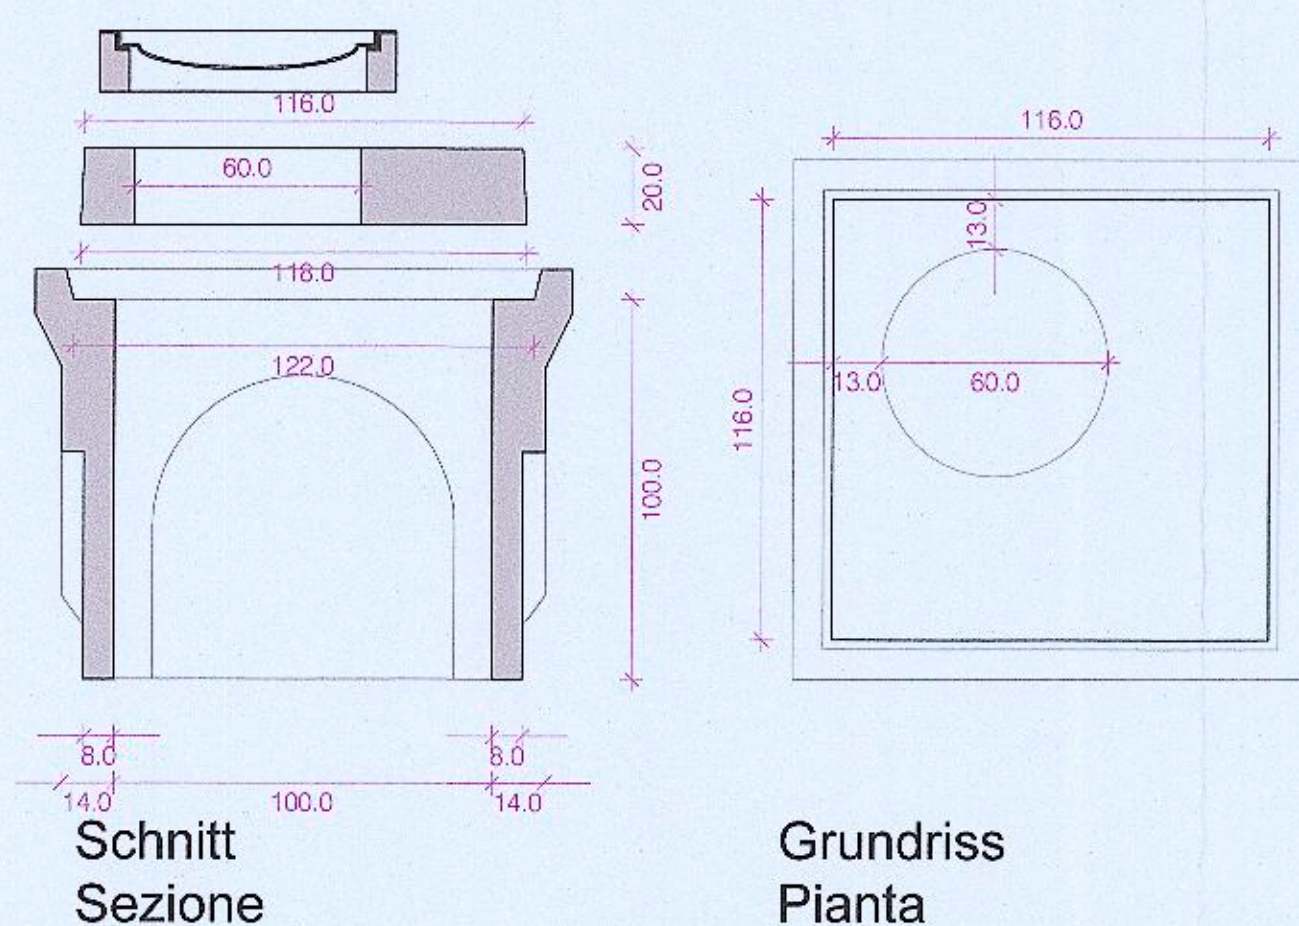

TRINKWASSERSCHACHT 100x100
POZZETTO ACQUA POTABILE 100x100
M 1 : 20

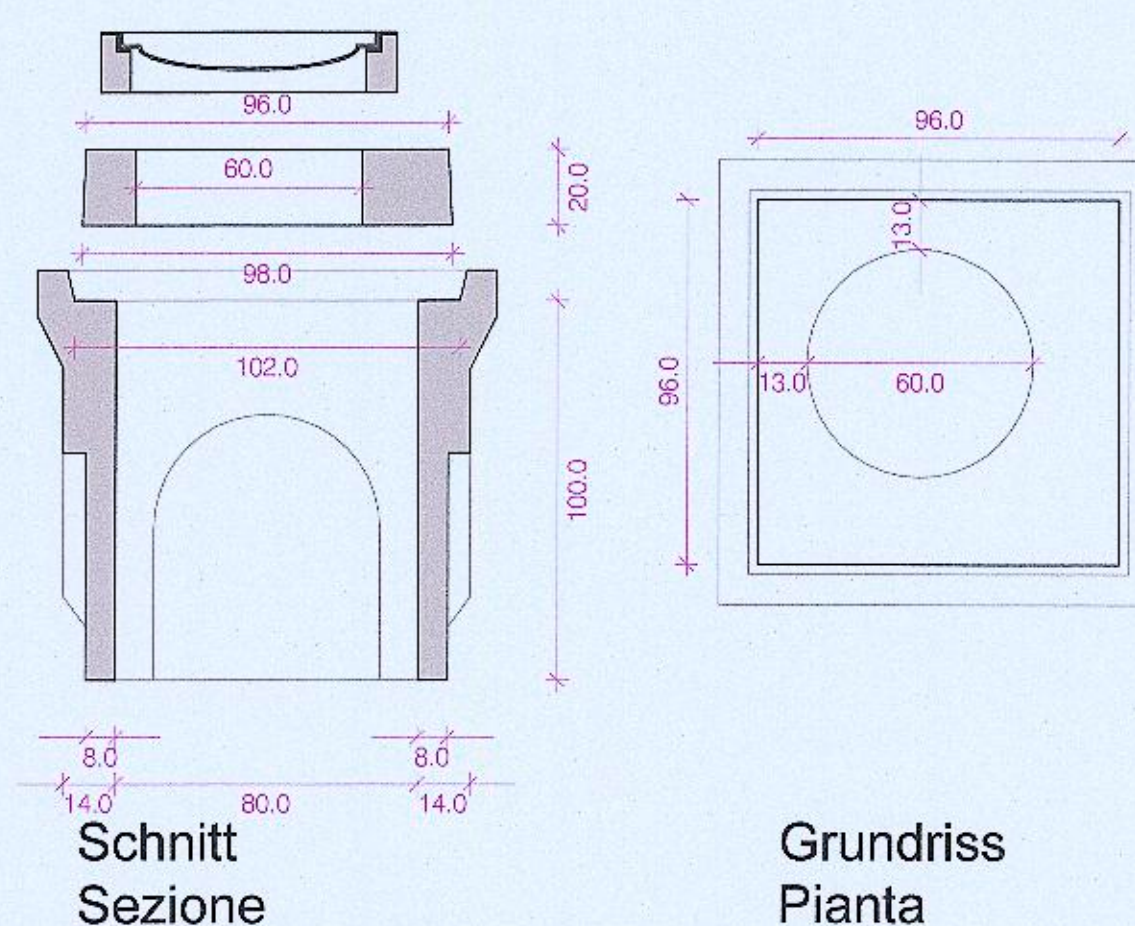

TRINKWASSERSCHACHT 80x80
POZZETTO ACQUA POTABILE 80x80
M 1 : 20

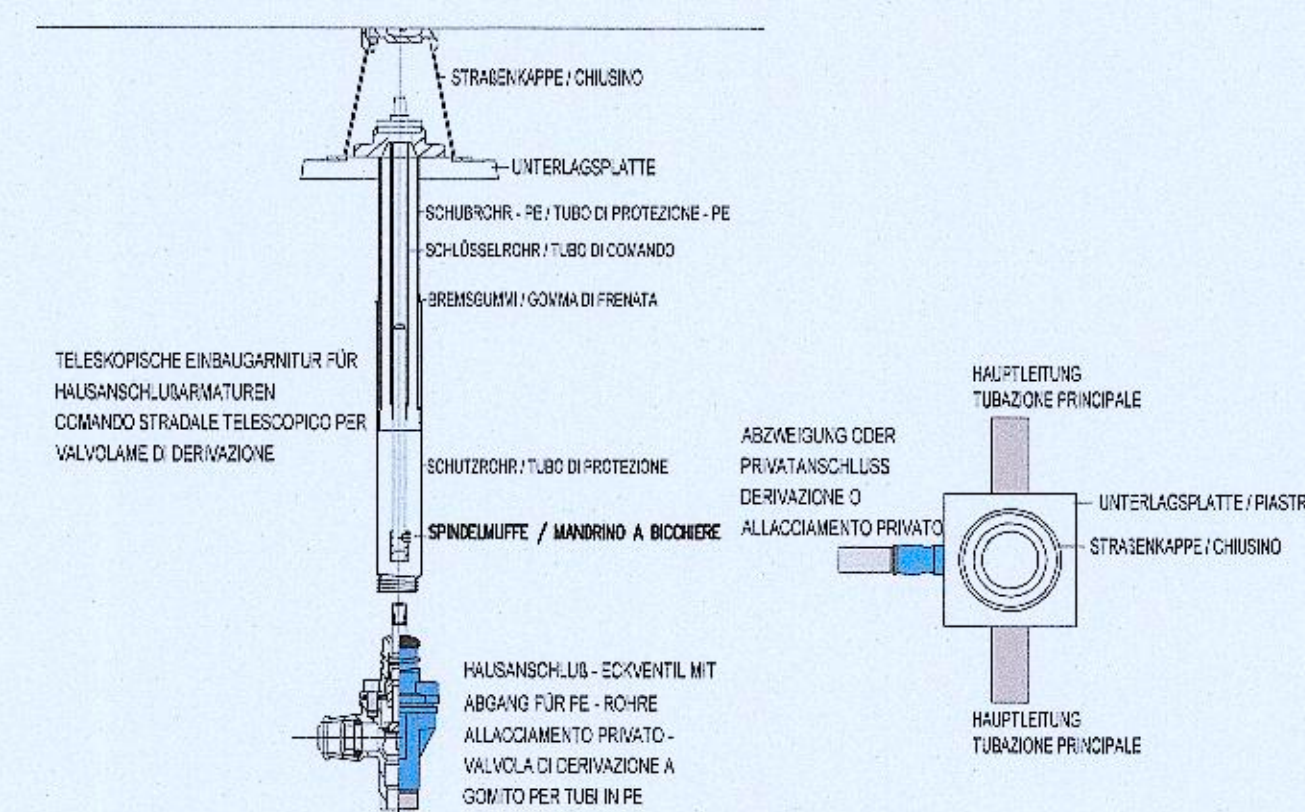

DETAIL HAUSANSCHLUSSSCHIEBER
DETTAGLIO VALVOLUME DI DERIVAZIONE
M 1 : 20

Autonome Provinz Bozen - Provincia Autonoma di Bolzano
Stadtgemeinde Bozen - Comune di Bolzano

STÄDTBAULICHER AUFWERTUNGSPLAN - ZONE PERATHONERSTRASSE - SÜDTIROLERSTRASSE
PIANO DI RIQUALIFICAZIONE URBANISTICA - ZONA VIA PERATHONER - ALTO ADIGE

WaltherPark

TUNNEL UND STRASSEN
TUNNEL DI ACCESSO E SISTEMAZIONI VIARIE

Proprietä
Eigentümer

Città di Bolzano - Stadt Bozen
vicolo Gurner 7 - 39100 Bolzano - Bozen

Projektausführer
Soggetti Attuatori

WaltherPark s.p.a.
m SIGNA eine Gesellschaft der SIGNA Gruppe | una Società del Gruppo SIGNA

General Contractor
Projektmanagement

ICM Italia General Contractor Srl
Waltherplatz | piazza Walther n. 22 | 39100 Bolzano - Bozen

Generalplaner
Progettista generale

DMA
ITALIA srl
Waltherplatz | piazza Walther n. 22 | 39100 Bolzano - Bozen

Planungsteam
Team di Progettazione

ATA
Engineering

planpunkt

Handwerkerstraße 500, 1
I - 39044 NEUVASACT (BZ)
Tel.: 0471-811511
Email: info@planpunkt.net
GewSi Nr. 02510700219

ORDINE DEGLI INGEGNERI
DELLA PROV. DI BOLZANO
Dr. Ing. **RAUCH**
Nr. 805
INGENIEURKAMMER
DER PROVINZ BOZEN

Büro für
Verkehrs- und
Raumplanung

Snøhetta

Geologie e Ambiente
Geologia und Umweltschutz

Stempel Gemeinde

Prot. 0210689 del 27/12/2018

Planungsphase | Fase

AUSFÜHRUNGSPROJEKT - PROGETTO ESECUTIVO

Planinhalt | Descr. Tav.

Details Trinkwasserleitung
Dettagli linea acqua potabile

Plankodierung | Cod.

Index

Planart | Tipologia

Projekt neue Infrastrukturen
Progetto nuovi sottoservizi

Maßstab - Scala:

1:20

Format | Formato:

1198mm x 841mm

Datum - Data:

30.11.2018

Gez:

planpunkt GmbH, GU

Plannummer - nr. Tav.:

K:\91_188919_Details.dwg

B3.11