



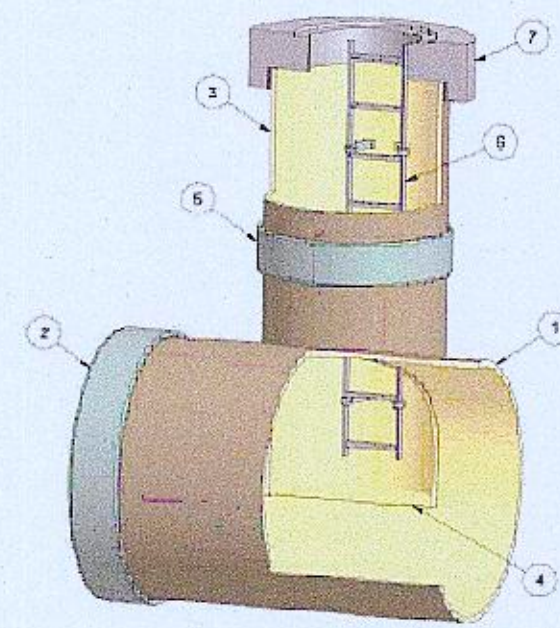


- 1 Stammrohr / Tubo fisso
- 2 Kupplung am Stammrohr / Giunto al tubo di base
- 3 Schachtröh / Tubo del pozzetto
- 4 Aufritt / Pedata
- 5 Kupplung am Schachtröh (bei mehrteiligem Aufbau) / Giunto al tubo del pozzetto (in caso di esecuzione a più strati)
- 6 Steigleiter / scala
- 7 Schachtabdeckplatte / Soletta pozzetto

TANGENTIALSCHACHT FÜR UP-GF ROHR
POZZETTO TANGENZIALE PER TUBO PIV

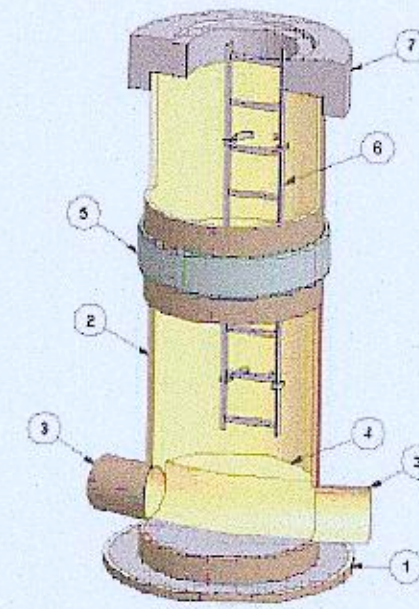

- 1 Auftriebssicherung / Sicurezza antisolevamento
- 2 Schachtröh / Tubo del pozzetto
- 3 Anschlussstutzen / Attacco
- 4 Aufritt / Pedata
- 5 Kupplung am Schachtröh (bei mehrteiligem Aufbau) / Giunto al tubo del pozzetto (in caso di esecuzione a più strati)
- 6 Steigleiter / scala
- 7 Schachtabdeckplatte / Soletta pozzetto


STANDARDSCHACHT FÜR UP-GF ROHR
POZZETTO STANDARD PER TUBO PIV

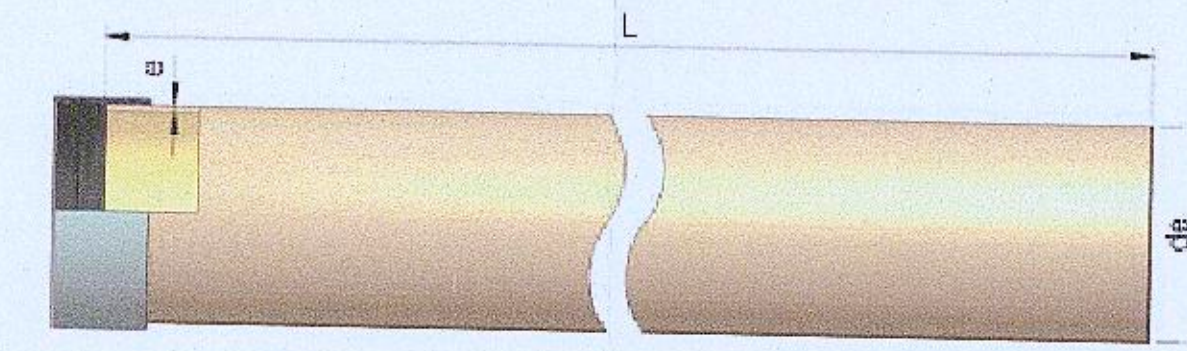

RW Glasfaserverstärkte Kunststoffrohre (GF-UP), Klasse D, RG 10000, PN1, DN1600
de= 1638mm
e= 36mm

ACQUE BIANCHE in resina poliestere e fibra di vetro (PIV), classe D, RG 10000, PN1, DN1600
de= 1638mm
e= 36mm

GLASFASERVERSTÄRKTES KUNSTSTOFFROHR (GF-UP)
TUBO IN RESINA POLIESTERE E FIBRA DI VETRO (PIV)

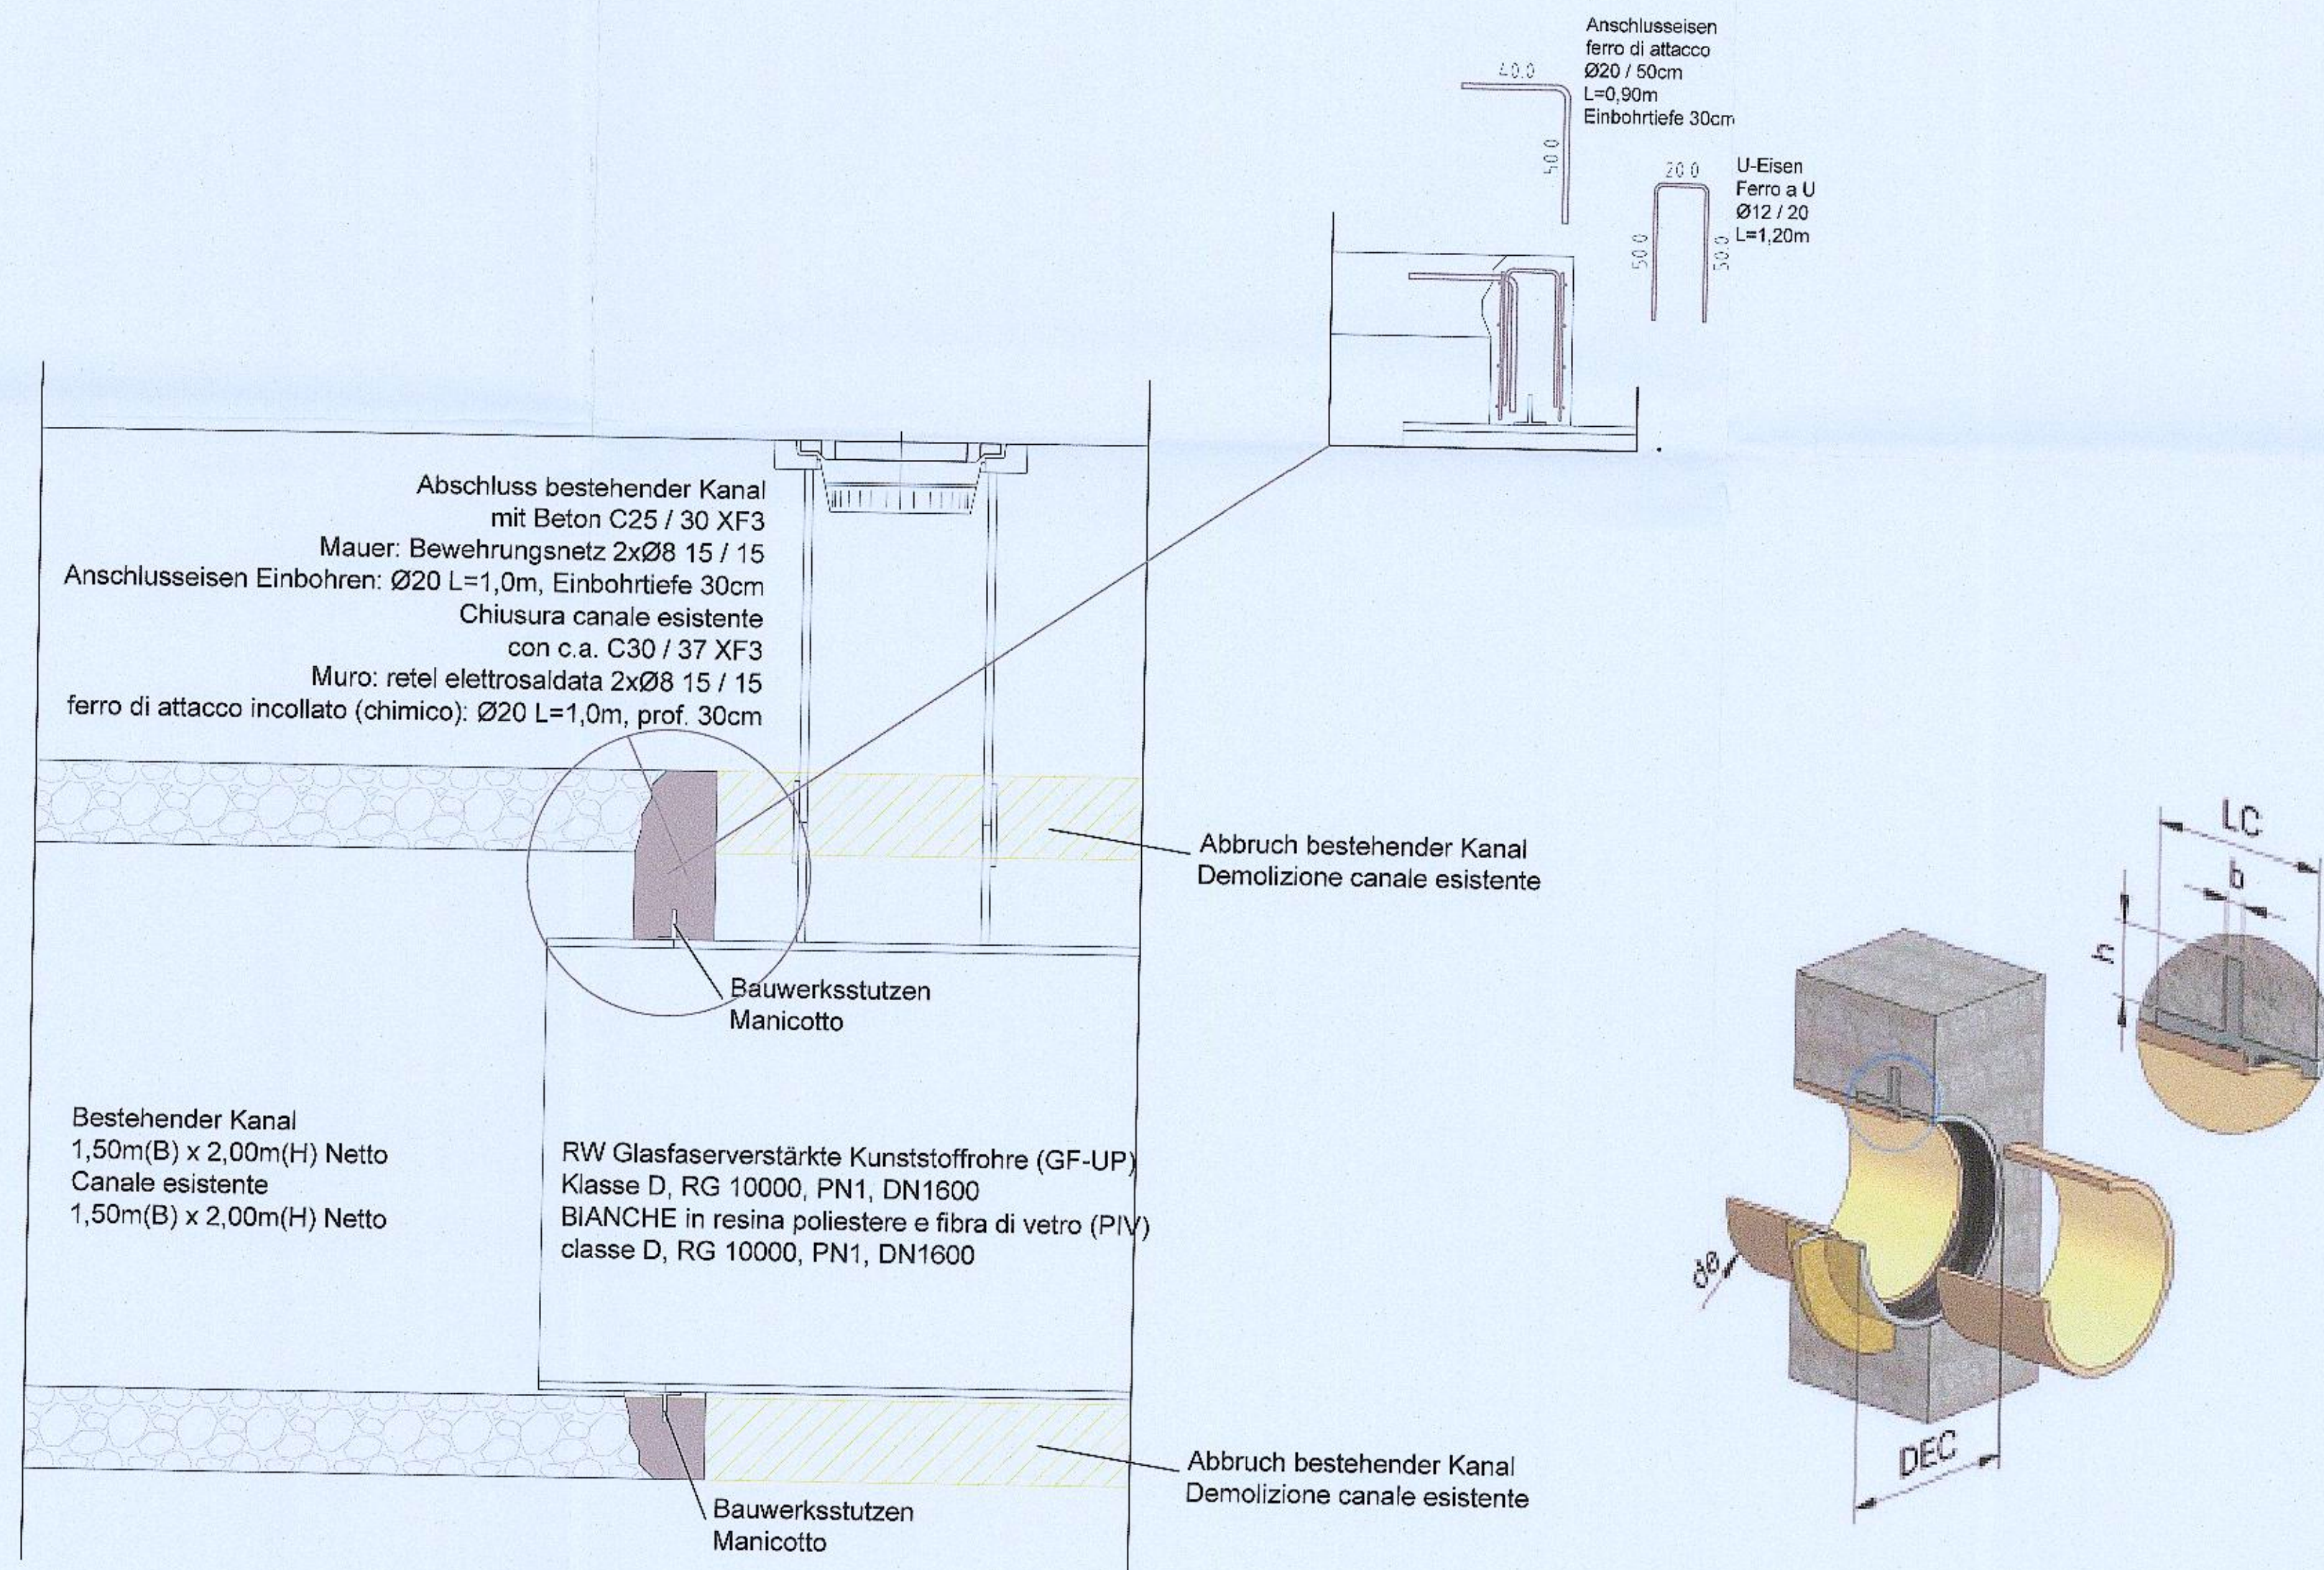

DETAIL ANSCHLUSS AN BESTEHENDEN HAUPTSAMMLER
DETTAGLIO ALLACCIAMENTO A COLLETTORE PRINCIPALE ESISTENTE
1:20

Autonome Provinz Bozen - Provincia Autonoma di Bolzano
Stadtgemeinde Bozen - Comune di Bolzano
STÄDTTECHNISCHER AUFWERTUNGSPLAN - ZONE PERATHONERSTRASSE - SÜDTIROLERSTRASSE
PIANO DI RIQUALIFICAZIONE URBANISTICA - ZONA VIA PERATHONER - ALTO ADIGE

WaltherPark

TUNNEL UND STRASSEN
TUNNEL DI ACCESSO E SISTEMAZIONI VARIE

Proprietà
Eigentümer: Città di Bolzano - Stadt Bozen
Projektführerin
Soggetti: WaltherPark s.p.a.
General Contractor
Projektmanagement: ICM Italia General Contractor Srl
Generalplaner
Projektista generale: DMA ITALIA srl

Planungsteam
Team di Progettazione: ATA Engineering, plan.punkt, In.ge.na.

ORDINE DEGLI INGEGNERI DELLA PROV. DI BOLZANO
Dr. Ing. GÜNTER RAUCH
Nr. 803
INGENIEURKAMMER DER PROVINZ BOZEN

Büro für Verkehrs- und Raumplanung
area7
BERGMEISTER
SECURPLAN
Stefan Denard Landschaftsarchitekten
Architekturbüro 33-34 | Aufg. A
p-0022 Bozen
Städtebau und Umwelt
Architekturbüro 33-34 | Aufg. A
p-0022 Bozen

Stempel Gemeinde

Prot. 0210689 del 27/12/2018

Planungsphase / Fase: AUSFÜHRUNGSPROJEKT - PROGETTO ESECUTIVO

Planinhalt / Descr. Tav.: Details Regenwasserleitung
Dettagli linea acque bianche

Plankodierung / Cod.: Index

Planart / Tipologia: Projekt neue Infrastrukturen
Progetto nuovi sottoservizi

Maßstab - Scala: 1:20
Format / Formato: 1189mm x 841mm

Datum - Data: 30.11.2018
Gez.: plan.punkt GmbH, GU

Planummer - nr. Tav.: