


MATERIAL - MATERIALE		
Betondruckfestigkeitsklasse	C25/30	Resistenza calcestruzzo
Expositionsklasse	XF3	Classe di esposizione
Größtkorn	GK22	Aggregato massimo
Konsistenzklasse	F3	Classe di consistenza
Max. W/B	0,55	Max. A/C
Rippenstahl	B450C	Acciaio in barre
Betonstahlmatten	B450A	Reti elettrosaldate
Betondeckung	3,5 cm	Copriferro
Feuerwiderstandsklasse	R120	Classe di resistenza al fuoco
LEGENDE - LEGENDA		
Stahlbeton Schnitt		C.A. sezione
Stahlbeton Ansicht		C.A. prospetto
Profilstahl		Acciaio da carpenteria
Tragstruktur verdeckt		Struttura portante sopra
Decke	D	Solaio
Träger	T	Trave
Wand	W	Muro
Stütze	S	Pilastro
Fundament	F	Fondazione

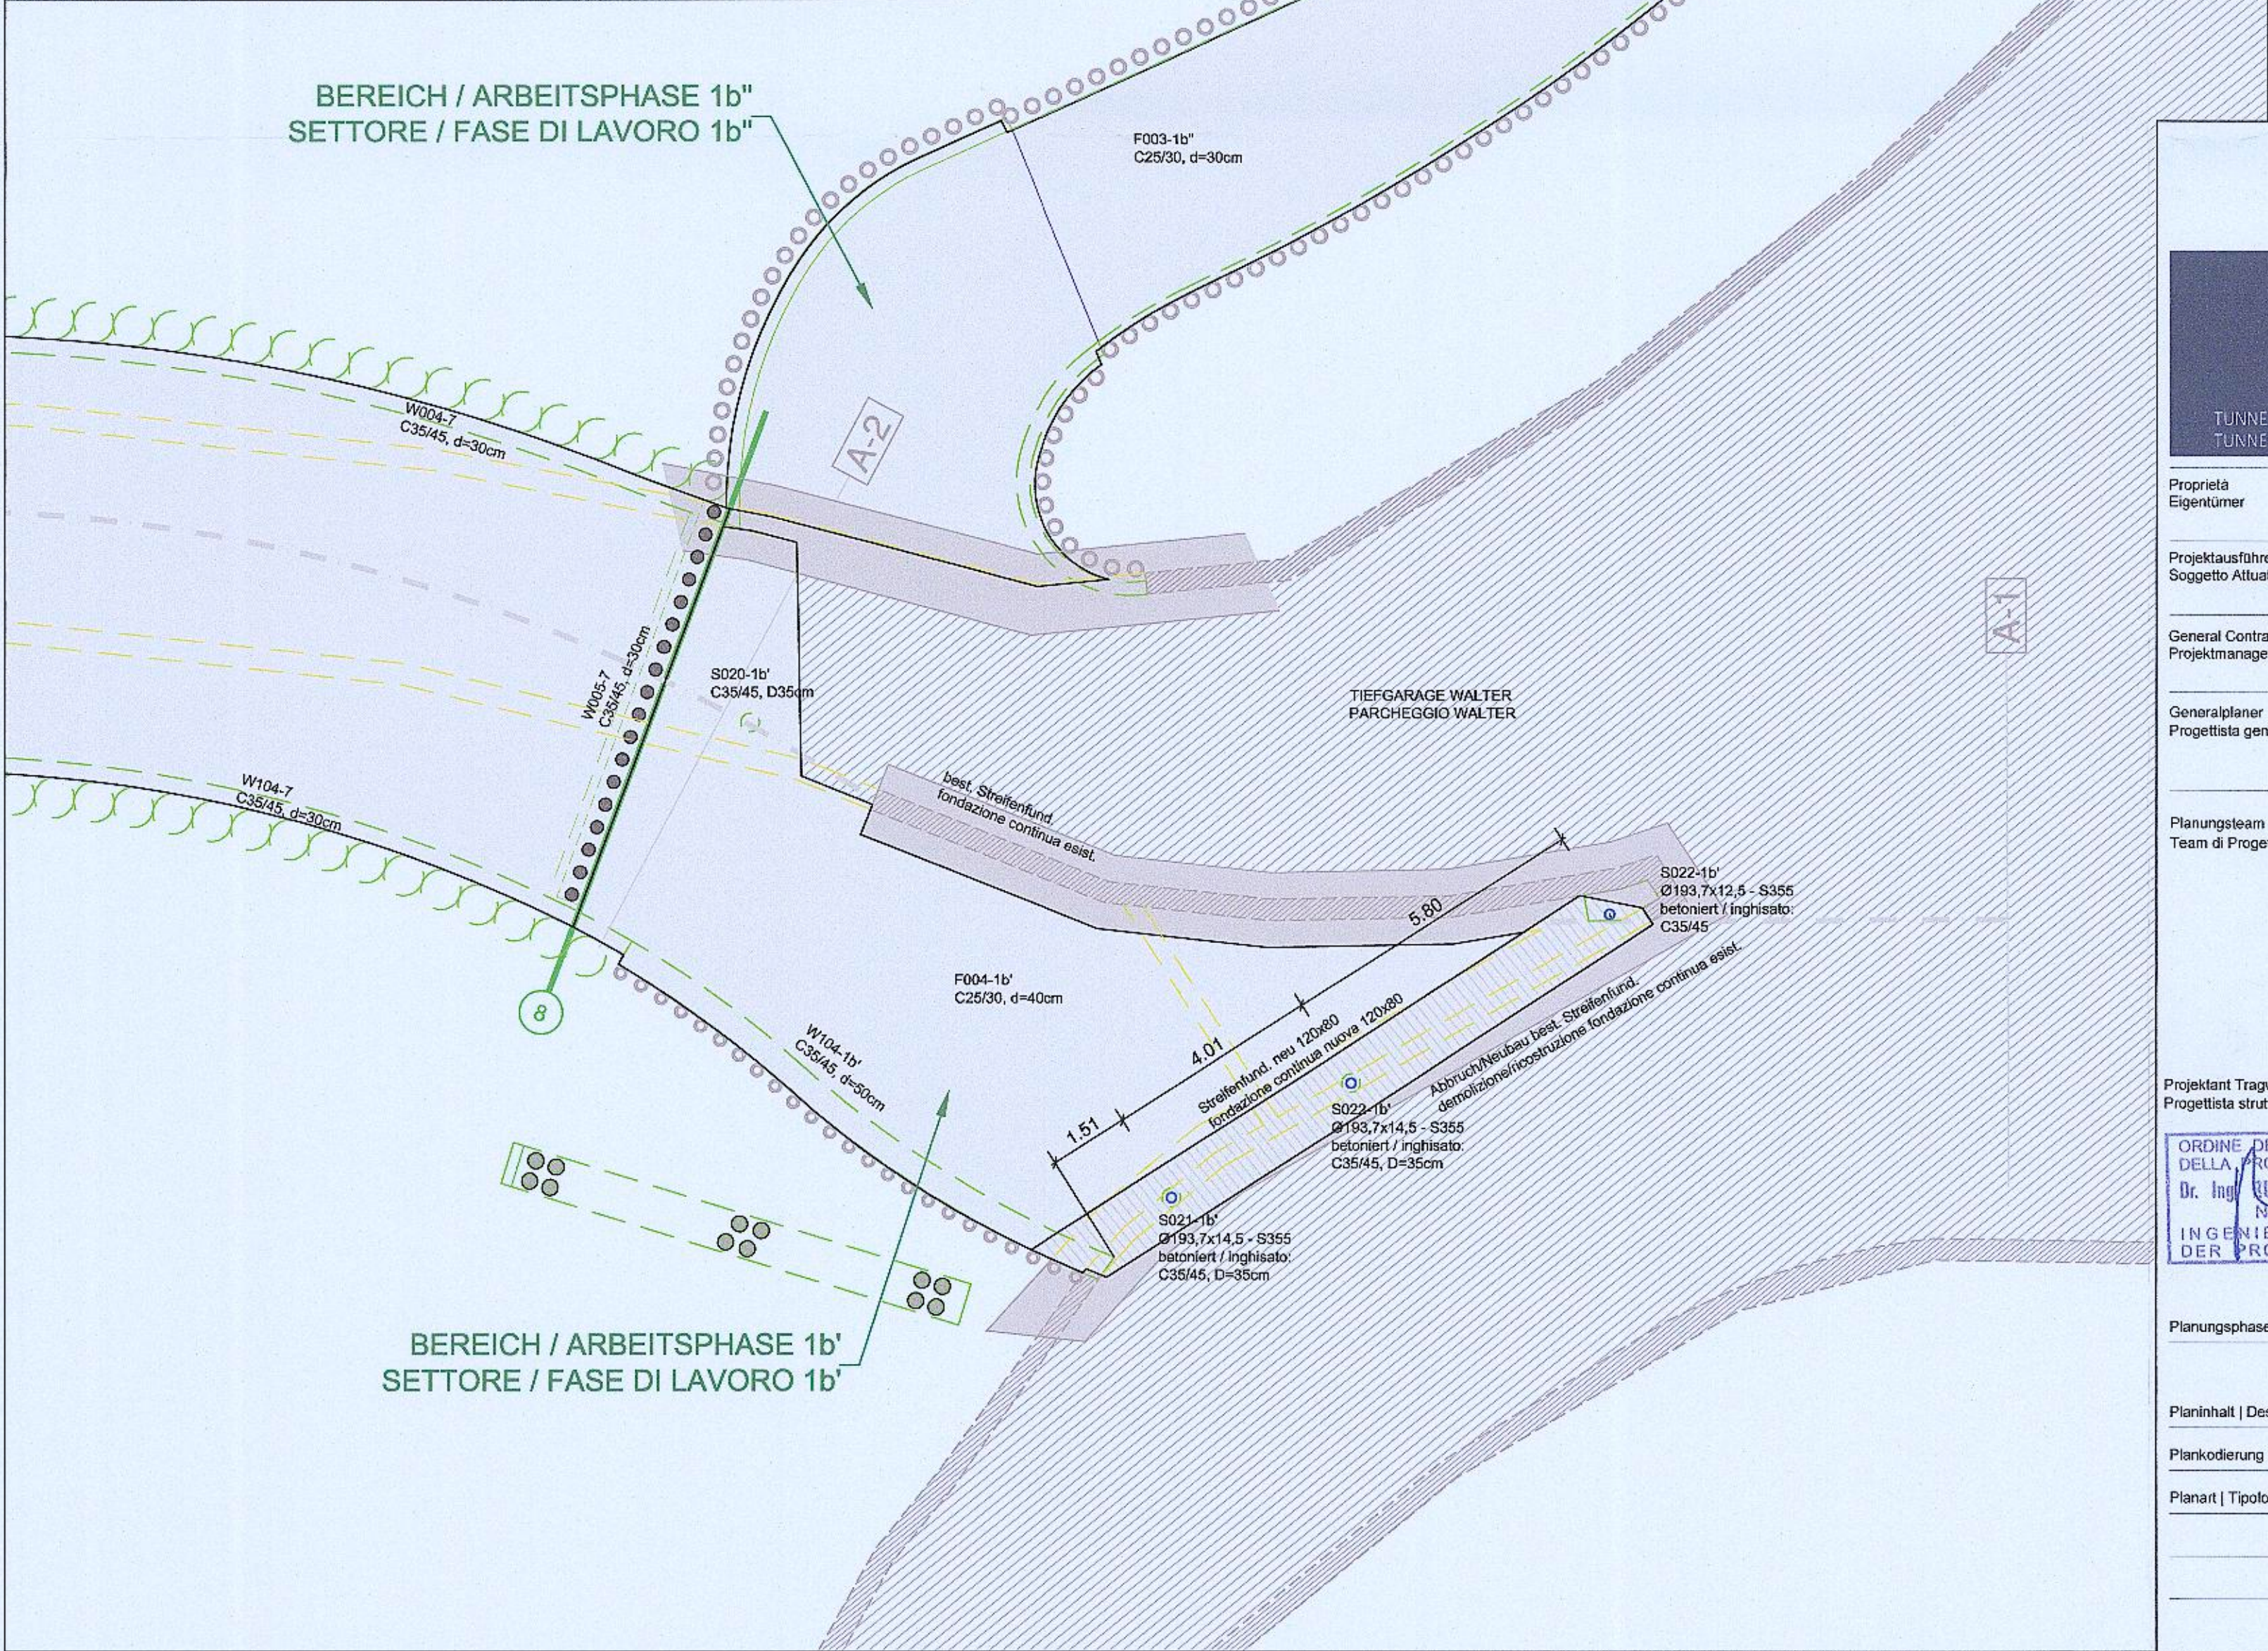

ACHSE TUNNEL (arch. Projekt)	---	ASSE TUNNEL (progetto arch.)
SCHNITT TUNNEL (arch. Projekt)		SEZIONE TUNNEL (progetto arch.)
PRÜF- UND WARNPFLICHT - OBBLIGO DI VERIFICA		
Alle auf dem Plan angegebenen Maße und Bauteile sind vor der Ausführung zu überprüfen. Bei Abweichungen bitten wir vor der Ausführung um Rücksprache mit der Bauleitung.		Tutte le misure e gli elementi costruttivi riportate sui disegni devono essere controllate prima dell' esecuzione. In caso di divergenza contattare la direzione lavori prima dell' esecuzione.
Alle Bauteile dürfen erst nach der Freigabe durch die Bauleitung betoniert werden.		Tutte le parti strutturali possono essere gettate solo dopo l'approvazione della direzione lavori
ANMERKUNG - INDICAZIONI		
Es besteht urheber- und patentrechtliche Schutz der Planunterlagen. Vervielfältigung oder anderweitige Verwendung nur mit Zustimmung des Planverfassers.		I disegni sono protetti da diritti d'autore. Riproduzione ed utilizzi vari solo a seguito di autorizzazione da parte dell'autore.

Autonome Provinz Bozen - Provincia Autonoma di Bolzano
Stadtgemeinde Bozen - Comune di Bolzano

STÄDTEBAULICHER AUFWERTUNGSPLAN - ZONE PERATHONERSTRASSE - SÜDTIROLERSTRASSE
PIANO DI RIQUALIFICAZIONE URBANISTICA - ZONA VIA PERATHONER - ALTO ADIGE

WaltherPark

TUNNEL - VORARBEITEN FÜR DIE VERBINDUNG DES PARKPLATZES AM WALTHERPLATZ UND ANPASSUNG DER INFRASTRUKTUREN
TUNNEL - LAVORI PROPEDEUTICI PER IL COLLEGAMENTO DEL PARCHEGGIO DI PIAZZA WALTHER E ADEGUAMENTO SOTTOSERVIZI

Proprietä Eigentümer	 Città di Bolzano Stadt Bozen	Città di Bolzano - Stadt Bozen vicolo Gumer 7 - 39100 Bolzano - Bozen
Projektausführein Soggetto Attuatore	 WaltherPark s.p.a. SIGNA eine Gesellschaft der SIGNA Gruppe una Società del Gruppo SIGNA	
General Contractor Projektmanagement	 ICM Italia General Contractor Srl Waltherplatz piazza Walther n. 22 39100 Bolzano - Bozen	
Generalplaner Progettista generale	 DMA ITALIA srl Waltherplatz piazza Walther n. 22 39100 Bolzano - Bozen	
Planungsteam Team di Progettazione	 ATA Engineering planpunkt in.ge.na.	
Projektant Tragwerk Tunnel: Progettista strutturale Tunnel:	 Büro für Verkehrs- und Raumplanung	 Snøhetta
	 area7	 Stefan Bernard Landschaftsarchitekten
	 BERGMEISTER	 Geologie und Umweltschutz
	 SECURPLAN	
	 Ingenieurbüro Dr. Ingrid Bortolotti	
	 Ingenieurbüro Dr. Ingrid Bortolotti	
Planungsphase Fase	AUSFÜHRUNGSPROJEKT - PROGETTO ESECUTIVO	
Planinhalt Descr. Tav.	Schalplan Fundamentplatte - Bereich 1b', 1b" Pianta platea fondazione - settori 1b', 1b"	
Plankodierung Cod.	-	
Planart Tipologia	Statisches Projekt: Tunnel / Progetto strutturale: tunnel	
Maßstab - Scala:	1:100	Format Formato:
Datum - Data:	November/Novembre 2018	Gez: AZ
Plannummer - nr. Tav.:		

Prot. 0210689 del 27/12/2018

D.03.01