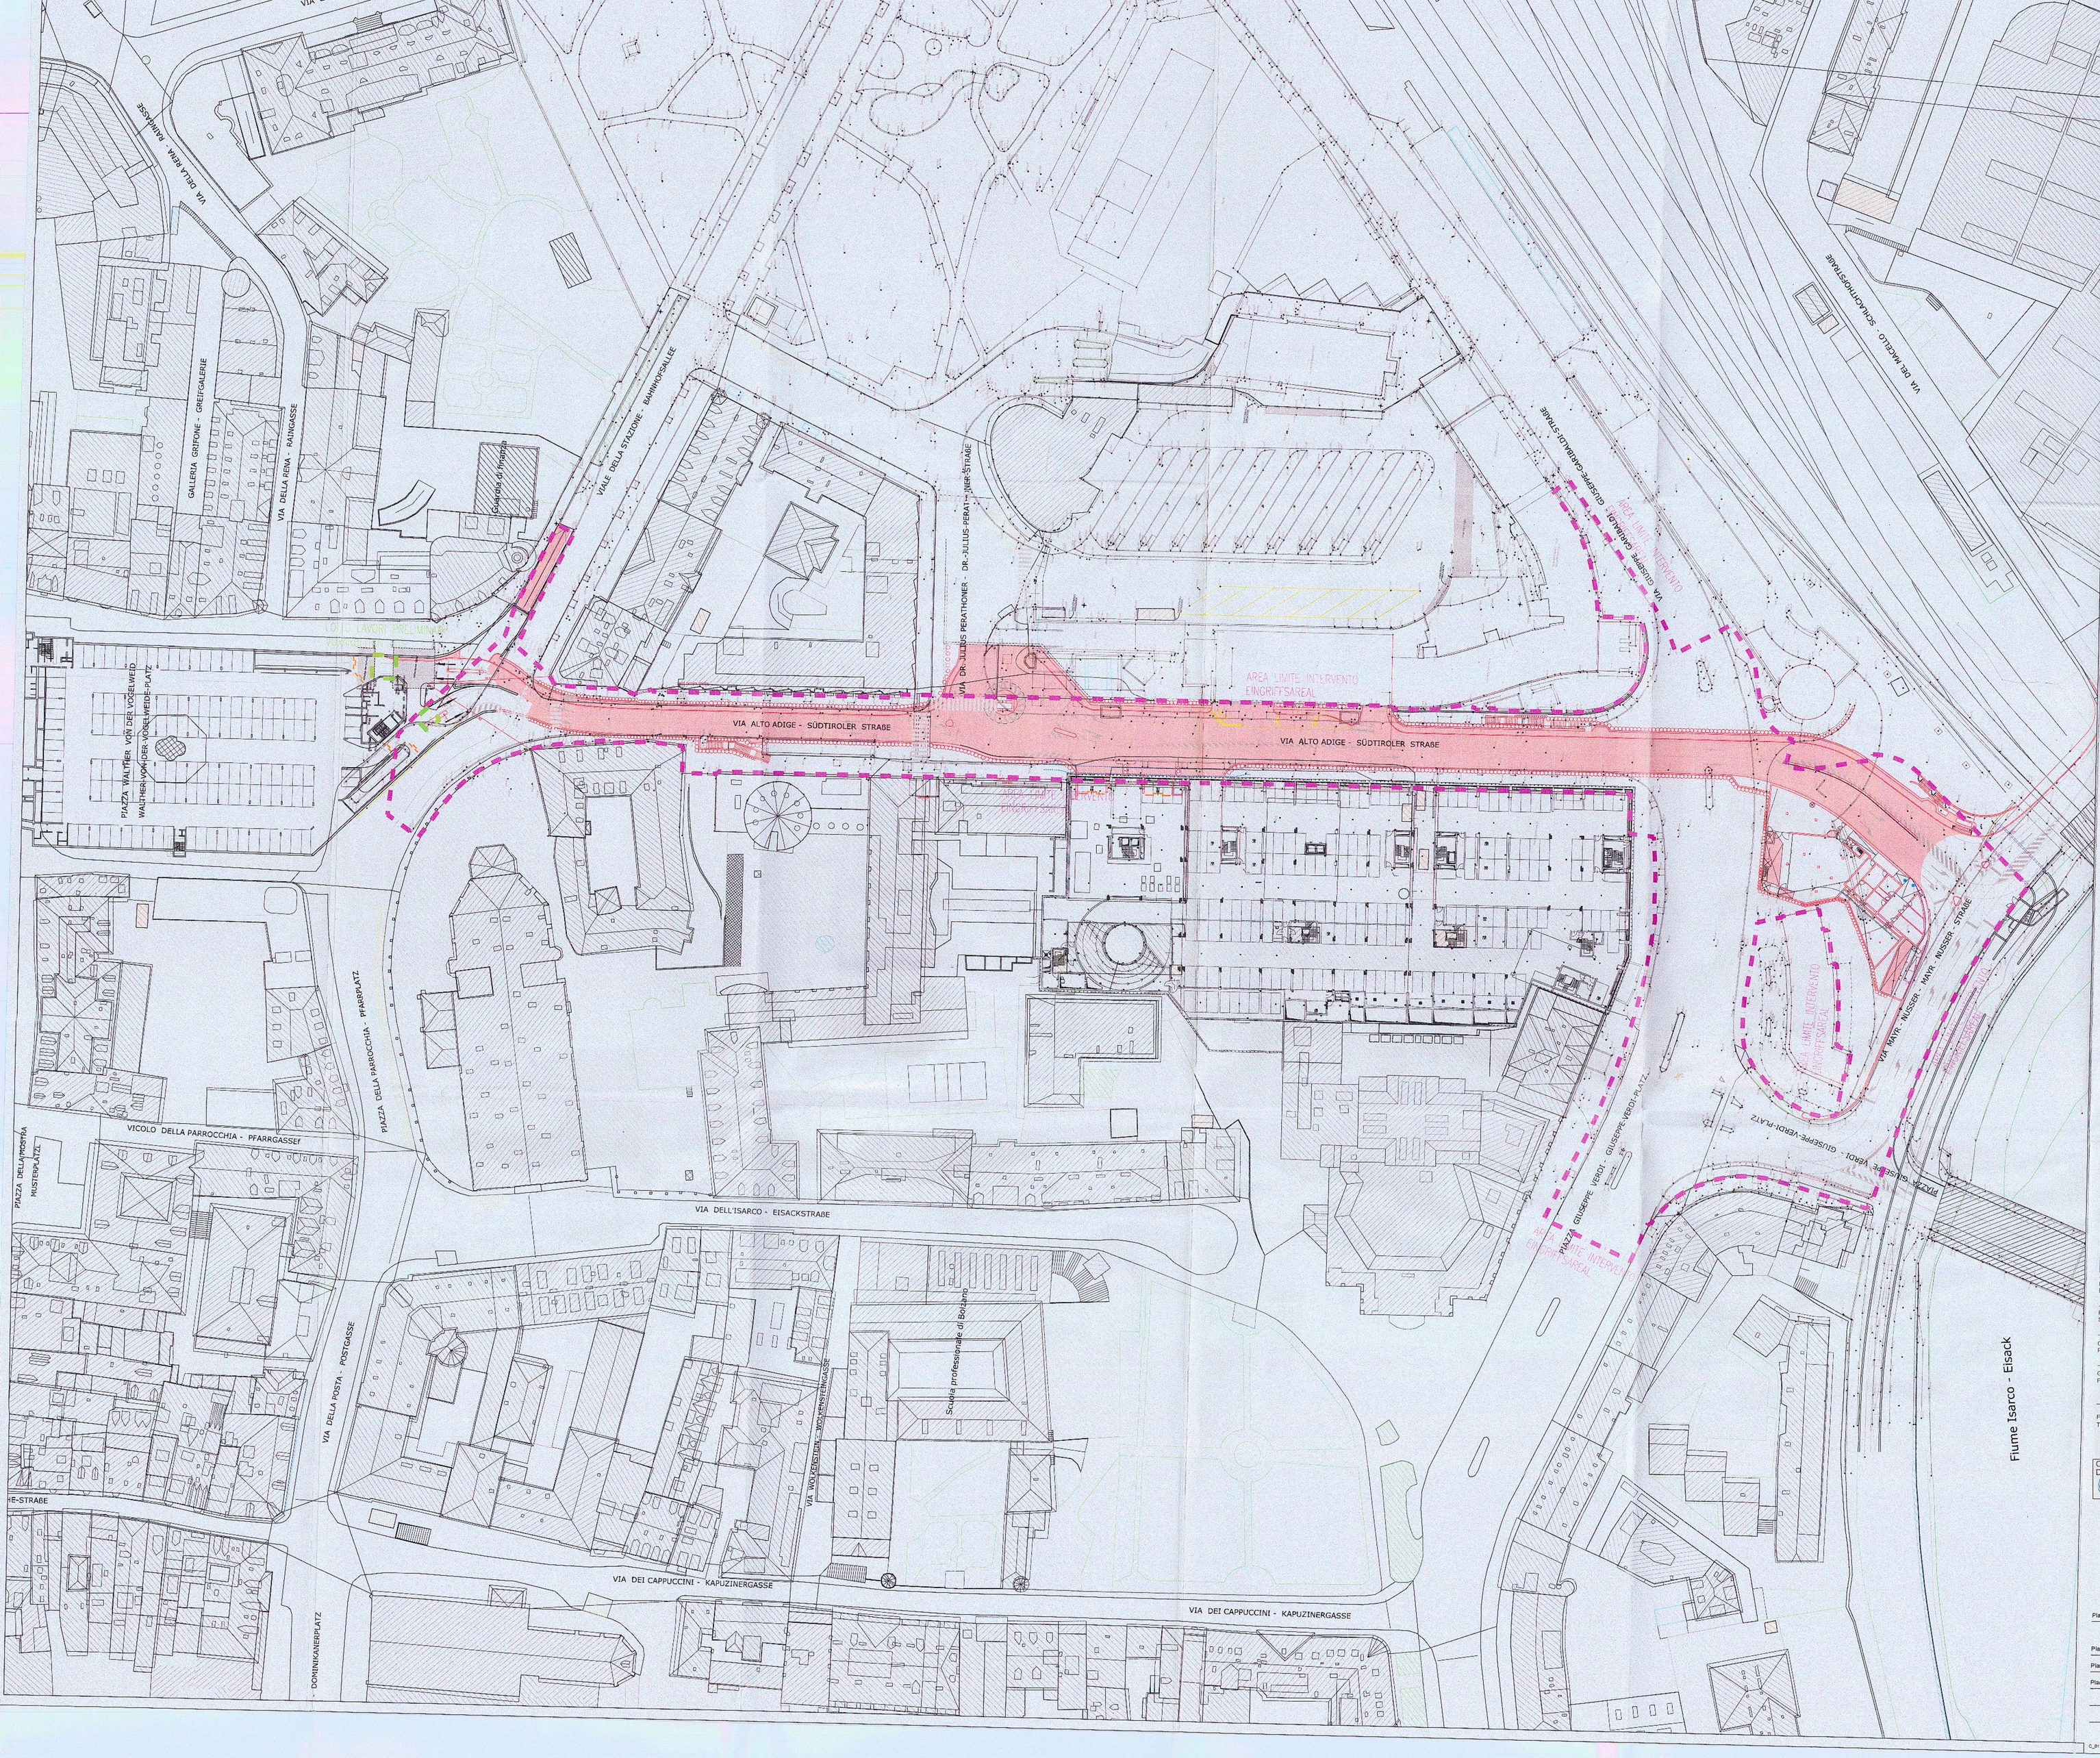

Legenda / Legende:

- *Tunnel di nuova costruzione / Neubau Tunnel*
- *Area limite intervento / Eingriffsareal*
- *Lotto lavori preliminari / vorarbeiten Los*

N

1:500

Autonome Provinz Bozen - Provincia Autonoma di Bolzano
Stadtgemeinde Bozen - Comune di Bolzano

STADTEIBAULICHER AUFWERTUNGSPLAN - ZONE PERATHONERSTRASSE - SÜDTIROLERSTRASSE
PIANO DI RIQUALIFICAZIONE URBANISTICA - ZONA VIA PERATHONER - ALTO ADIGE

WaltherPark

TUNNEL UND STRASSEN
TUNNEL DI ACCESSO E SISTEMAZIONI VIARIE

Proprietà / Eigentümer	Città di Bolzano - Stadt Bozen vicolo Gumer 7 - 39100 Bolzano - Bozen
Progettista/Ausführerin / Soggetto Attuatore	WaltherPark s.p.a. SIGNA eine Gesellschaft der SIGNA Gruppe | una Società del Gruppo SIGNA
General Contractor / Projektmanagement	ICM Italia General Contractor Srl Waltherplatz | piazza Walther n. 22 | 39100 Bolzano - Bozen
Generalplaner / Progettista generale	DMA ITALIA srl Waltherplatz | piazza Walther n. 22 | 39100 Bolzano - Bozen
Planungsteam / Team di Progettazione	ATA engineering; plan punkt; Handwerksstraße 68a, I-39057 Eppan (BZ), Tel.: 0471 481815, Email: info@planpunkt.net, MwSt. Nr.: 02610700219; in.ge.na.; ORDINE DEGLI INGEGNERI DELLA PROV. DI TRENTO, dott. ing. CLAUDIO PIFFERI, ISCRIZIONE ALBO N. 1127; Büro für Verkehrs- und Raumplanung; Snøhetta; area; BERGMEISTER; SECURPLAN; Stefan Bernard Landschaftsarchitekten, Mühlenkreuzstraße 33-34 / Aufgang A, D-10829 Berlin

Stampel Gemeinde

Prot. 0210689 del 27/12/2018

Planungsphase | Fase	AUSFÜHRUNGSPROJEKT - PROGETTO ESECUTIVO
Planinhalt | Desor. Tav.	Tunnel: Lageplan Projectstand Tunnel: planimetria stato di progetto
Plankodierung | Cod.	- Index -
Planart | Tipologia	Projekt Tunnel, Tunnelportal und Oberfläche / Progetto Tunnel, Portale e Superficie
Maßstab - Scala: 1:500	Format | Formato:
Datum - Data: 30.11.2018	Gez.: L. Maccani
Plannummer - nr. Tav.:	

C_01 - WPB - TUNNEL.dwg

C.01