


|       |                                   |                         |                         |                         |                         |
|-------|-----------------------------------|-------------------------|-------------------------|-------------------------|-------------------------|
| NOTA: | DT: D.01/14<br>P.01/14<br>P.02/14 | h = 0,145<br>i = -2,44% | h = 0,145<br>i = -2,22% | h = 0,145<br>i = -2,22% | h = 0,145<br>i = -2,22% |
|-------|-----------------------------------|-------------------------|-------------------------|-------------------------|-------------------------|


PROFLO DRAULICO COLLETORE 1 / SAMMELLE TUNG HYDRAULIKLÄNGSPROFIL 1

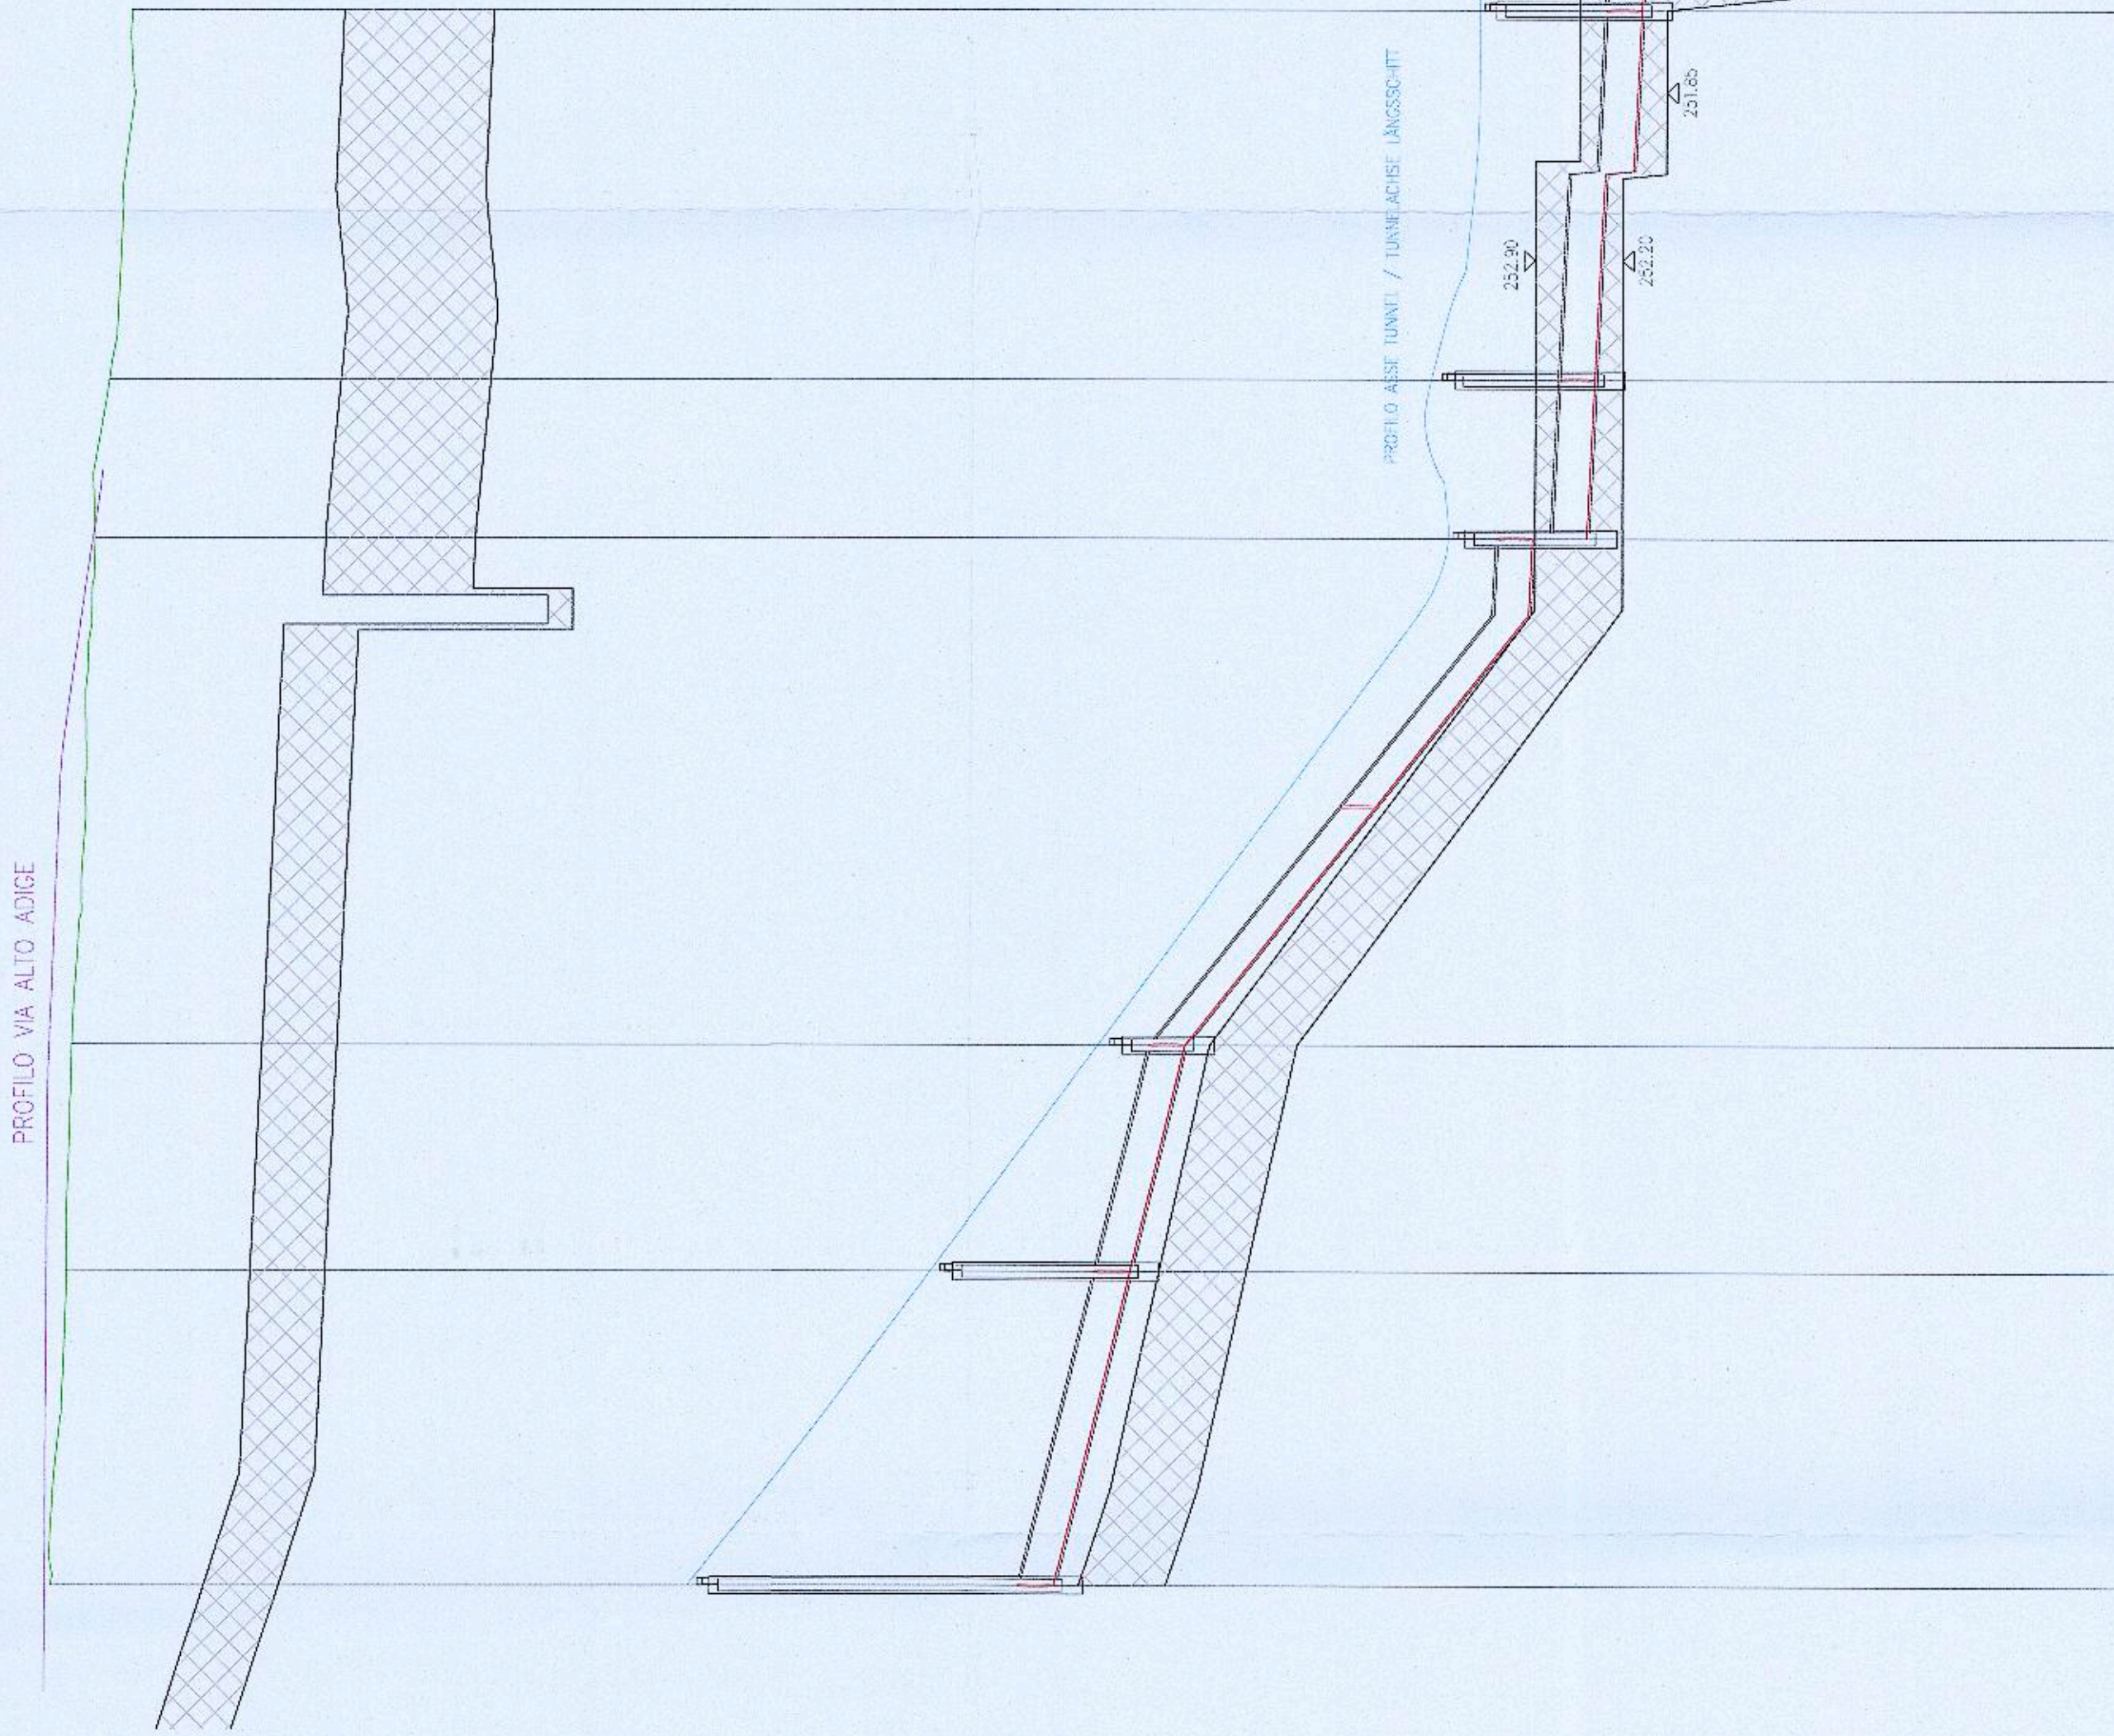



|       |                                   |                         |                         |                         |                         |
|-------|-----------------------------------|-------------------------|-------------------------|-------------------------|-------------------------|
| NOTA: | DT: D.01/14<br>P.01/14<br>P.02/14 | h = 0,145<br>i = -2,44% | h = 0,145<br>i = -2,22% | h = 0,145<br>i = -2,22% | h = 0,145<br>i = -2,22% |
|-------|-----------------------------------|-------------------------|-------------------------|-------------------------|-------------------------|

PROFLO DRAULICO COLLETORE 2 / SAMMELLE TUNG HYDRAULIKLÄNGSPROFIL 2

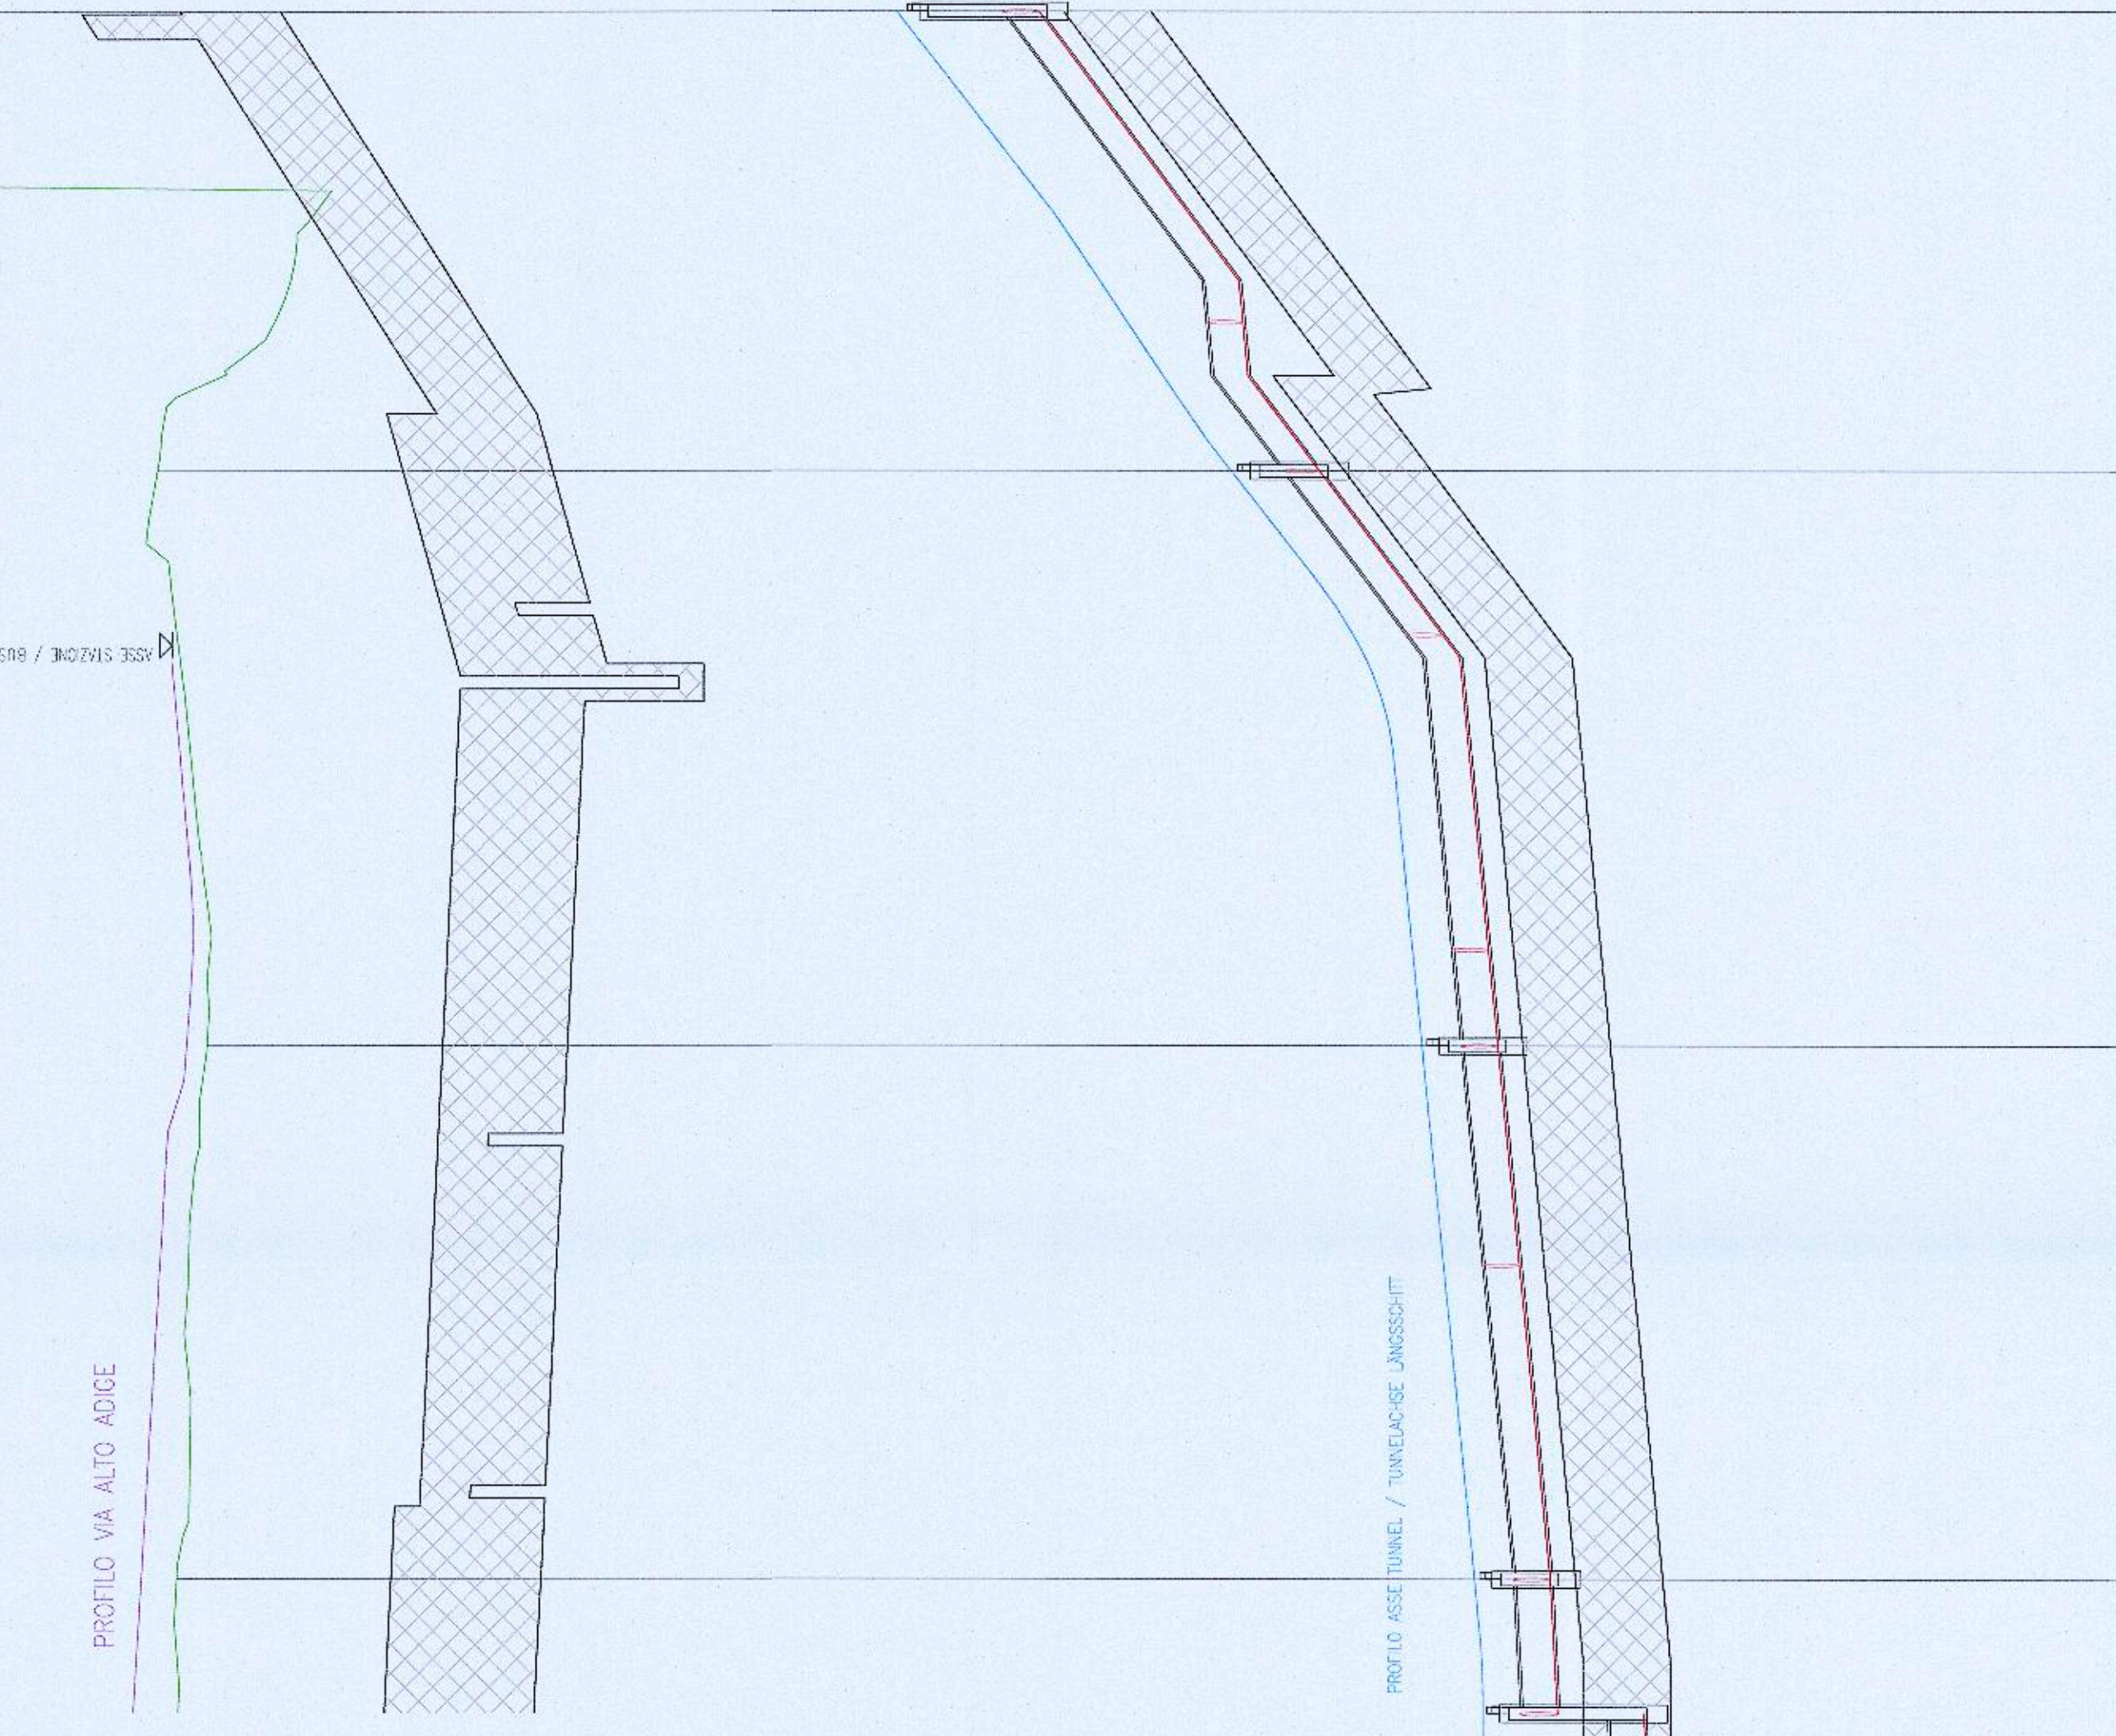


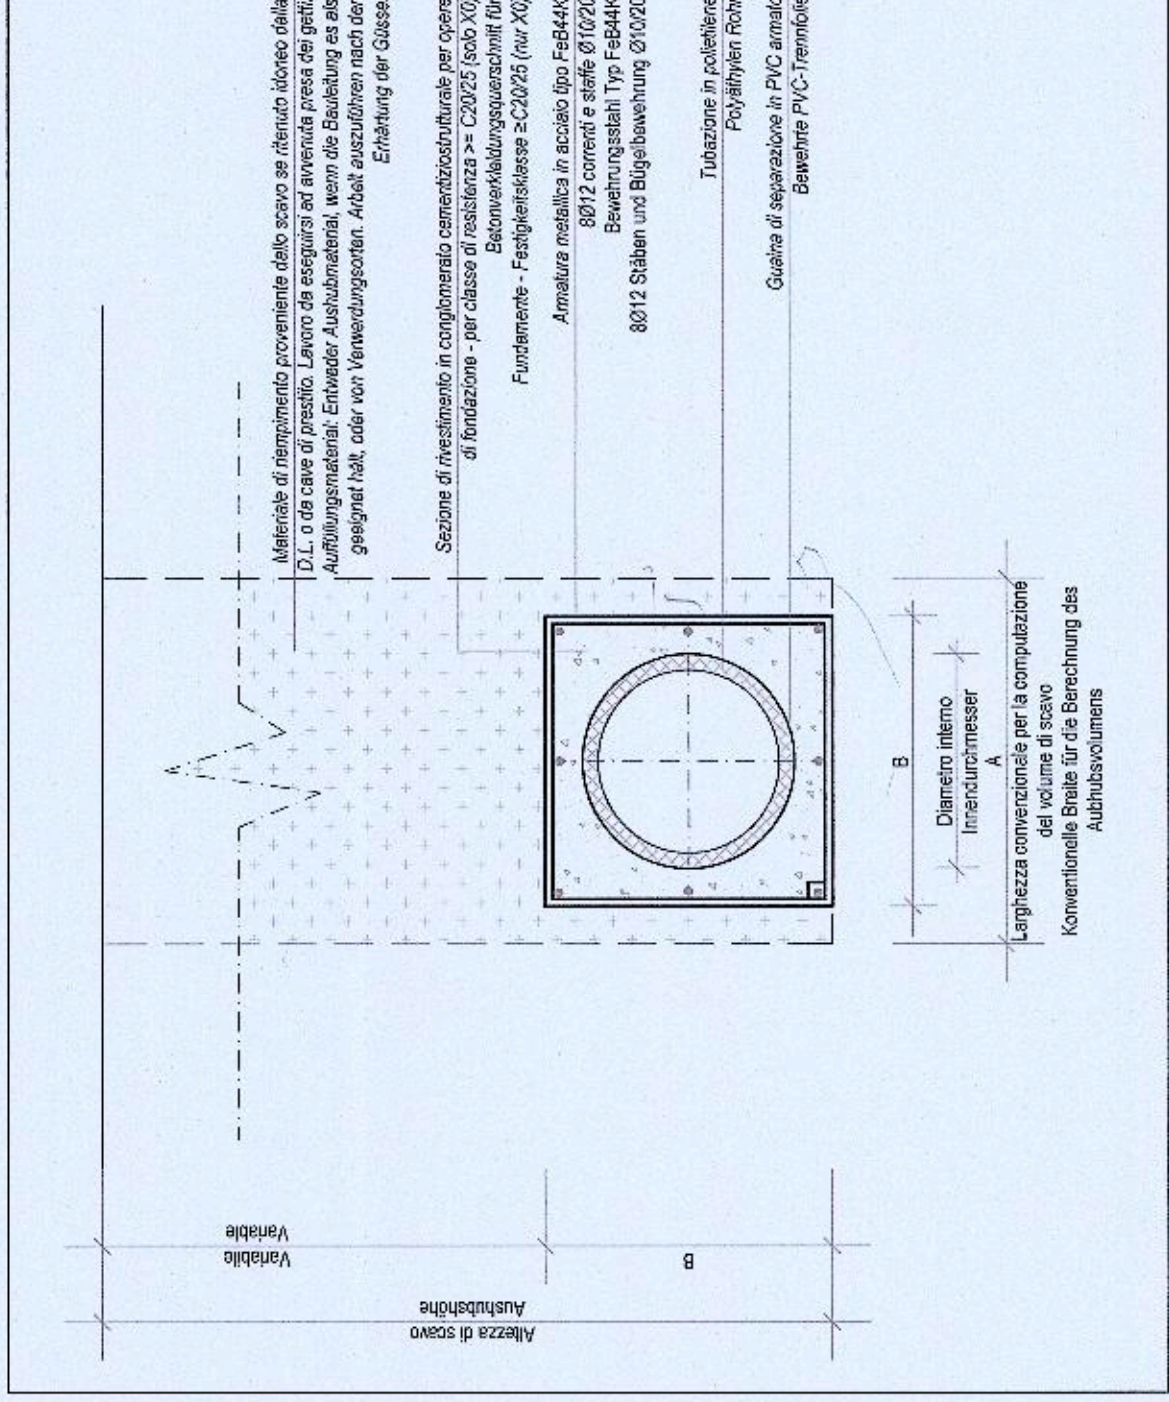

| TABELLA REPLICATIVA PER: ZUSAMMENFASSE TABELLE FÜR:    |        |        |        |
|--------------------------------------------------------|--------|--------|--------|
| - COMPUTO CONVENZIONALE DEL VOLUME DI SCAVO            |        |        |        |
| - KONVENTIONELLE BERECHNUNG DES AUSBAUVOLUMENS         |        |        |        |
| - DIMENSIONI DEL RIVESTIMENTO E DEL RINFANCO TUBAZIONI |        |        |        |
| - VERLEIDUNG UND SEITENAUFÜHRUNG AUSMESSUNGEN          |        |        |        |
| D. (mm)                                                | A. (m) | B. (m) | C. (m) |
| 315                                                    | 1,80   | 0,50   | 0,50   |

Autonome Provinz Bozen - Provincia Autonoma di Bolzano  
Stadtgemeinde Bozen - Comune di Bolzano  
STADTBÄUWERK AUFERTUNGSPLAN - ZONE PERATIONIERSTRASSE - SÜDTÜRLERSTRASSE  
PANO DI RIQUALIFICAZIONE URBANISTICA - ZONA VIA PERATIONIER - ALTO ADIGE

# WaltherPark

TUNNEL UND STRASSEN  
TUNNEL DI ACCESSO E SISTEMI VARI

**Città di Bolzano - Stadt Bozen**  
Vicolo Günter 7 - 39100 Bolzano - Bozen

**WaltherPark s.p.a.**  
m SIGNA eine Gesellschaft der SIGNA Gruppe | una Società del Gruppo SIGNA

**ICM Italia General Contractor Srl**  
Waltherplatz | piazza Walther n. 22 | 39100 Bolzano - Bozen

**DMA Italia srl**  
Waltherplatz | piazza Walther n. 22 | 39100 Bolzano - Bozen

**ATA Engineering planpunkt**  
Händelstrasse 84 d. 1  
1-39044 NEUMARKT (BZ)  
Tel. +39 0471 910001  
Email: info@ata-engineering.it  
www.ata-engineering.it

**Snøhetta**  



**in.ge.na.**  
Ingenieurgesellschaft  
für geotechnische  
Planung