
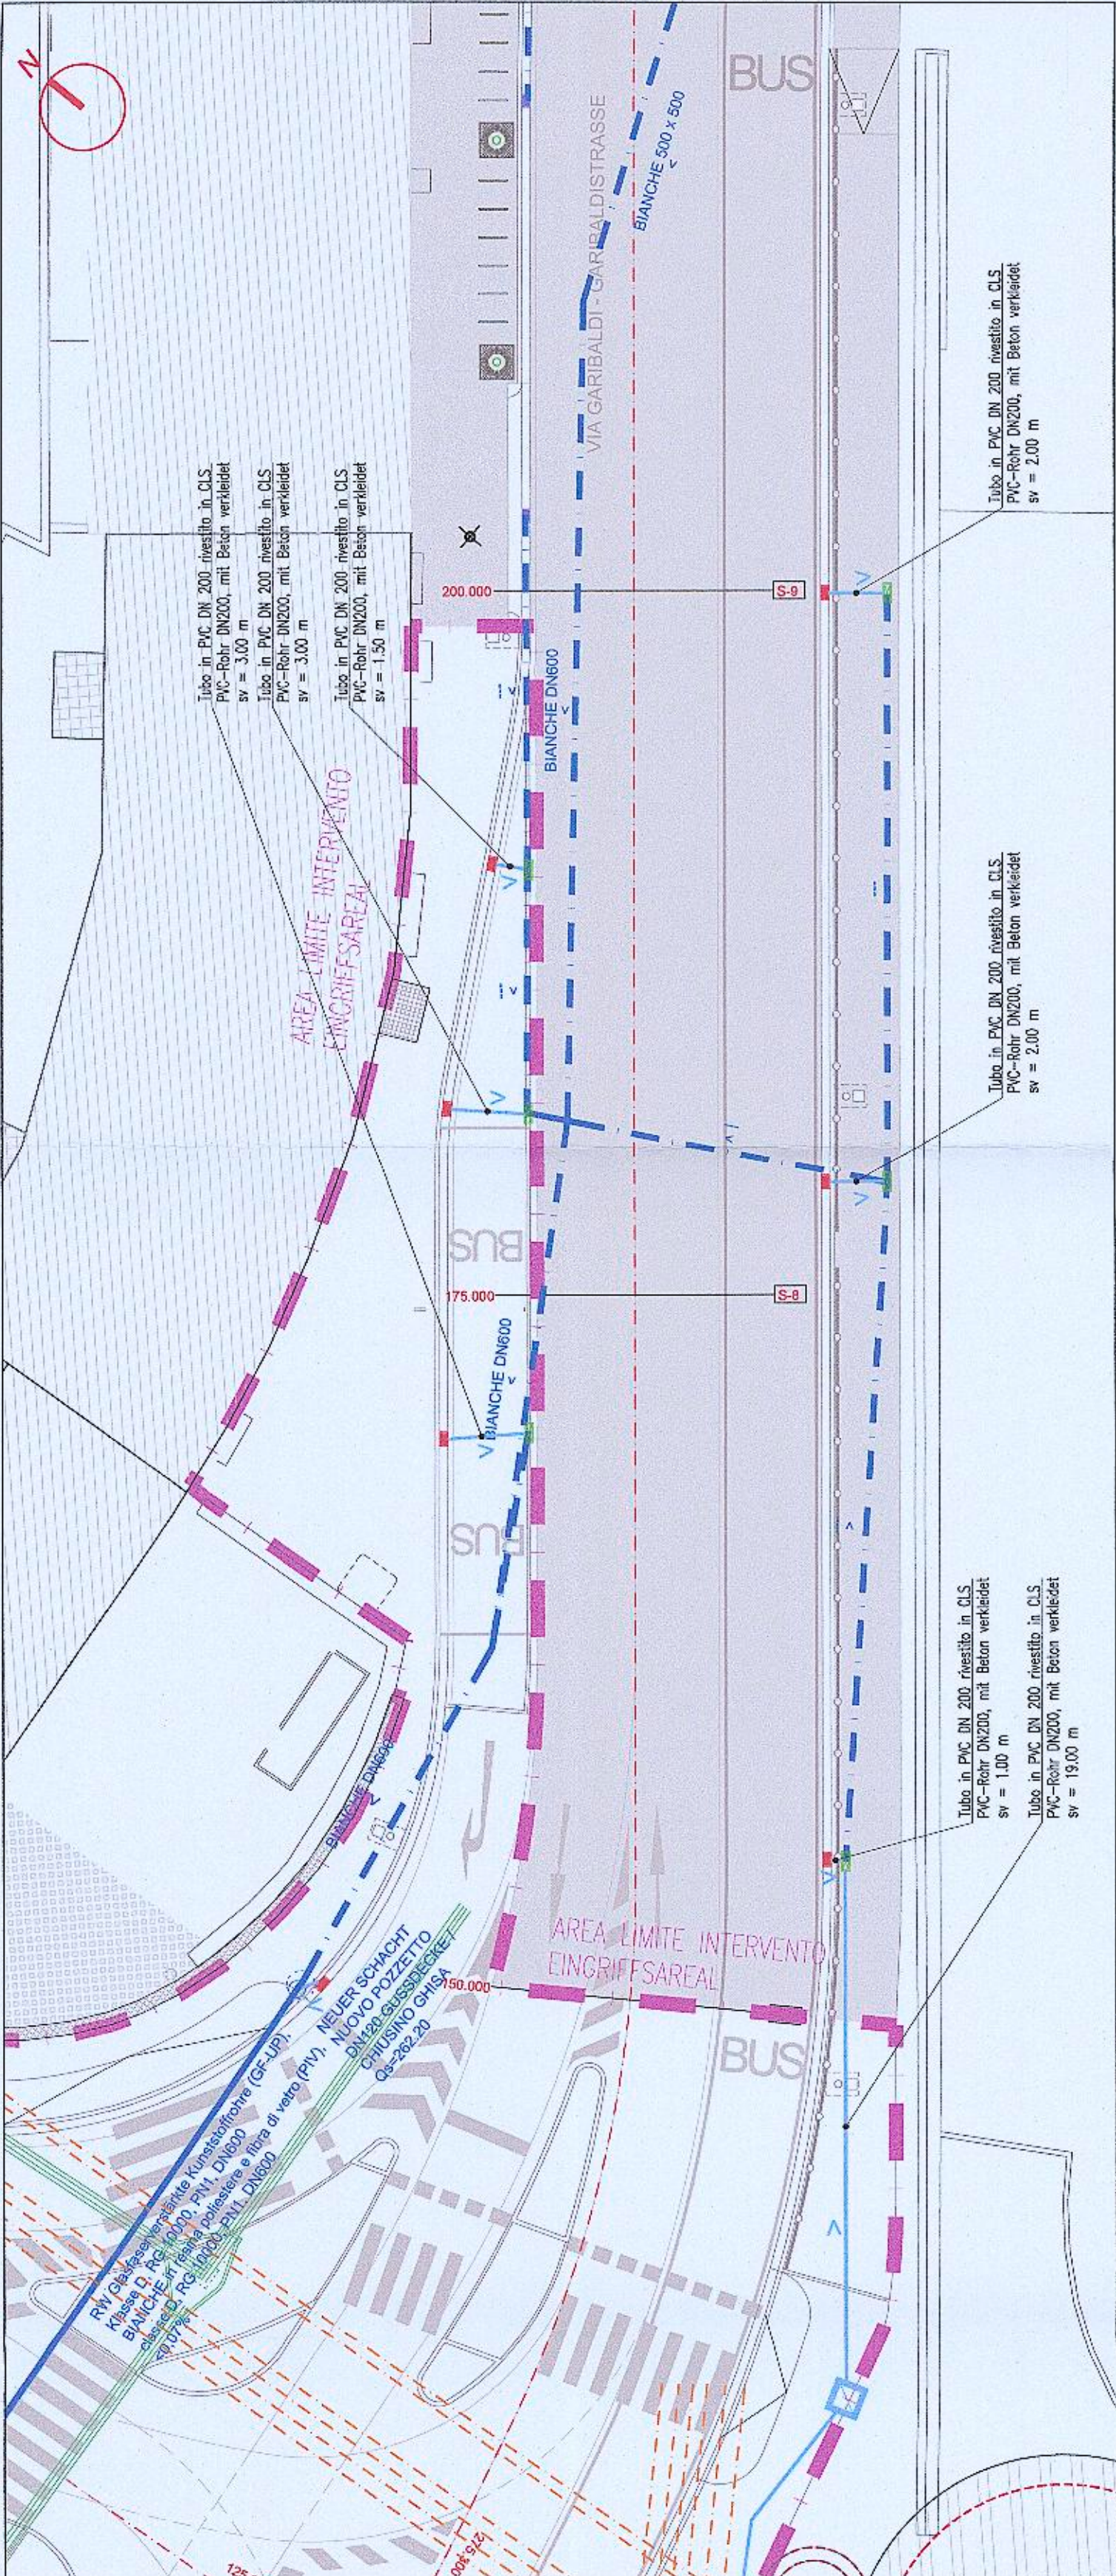


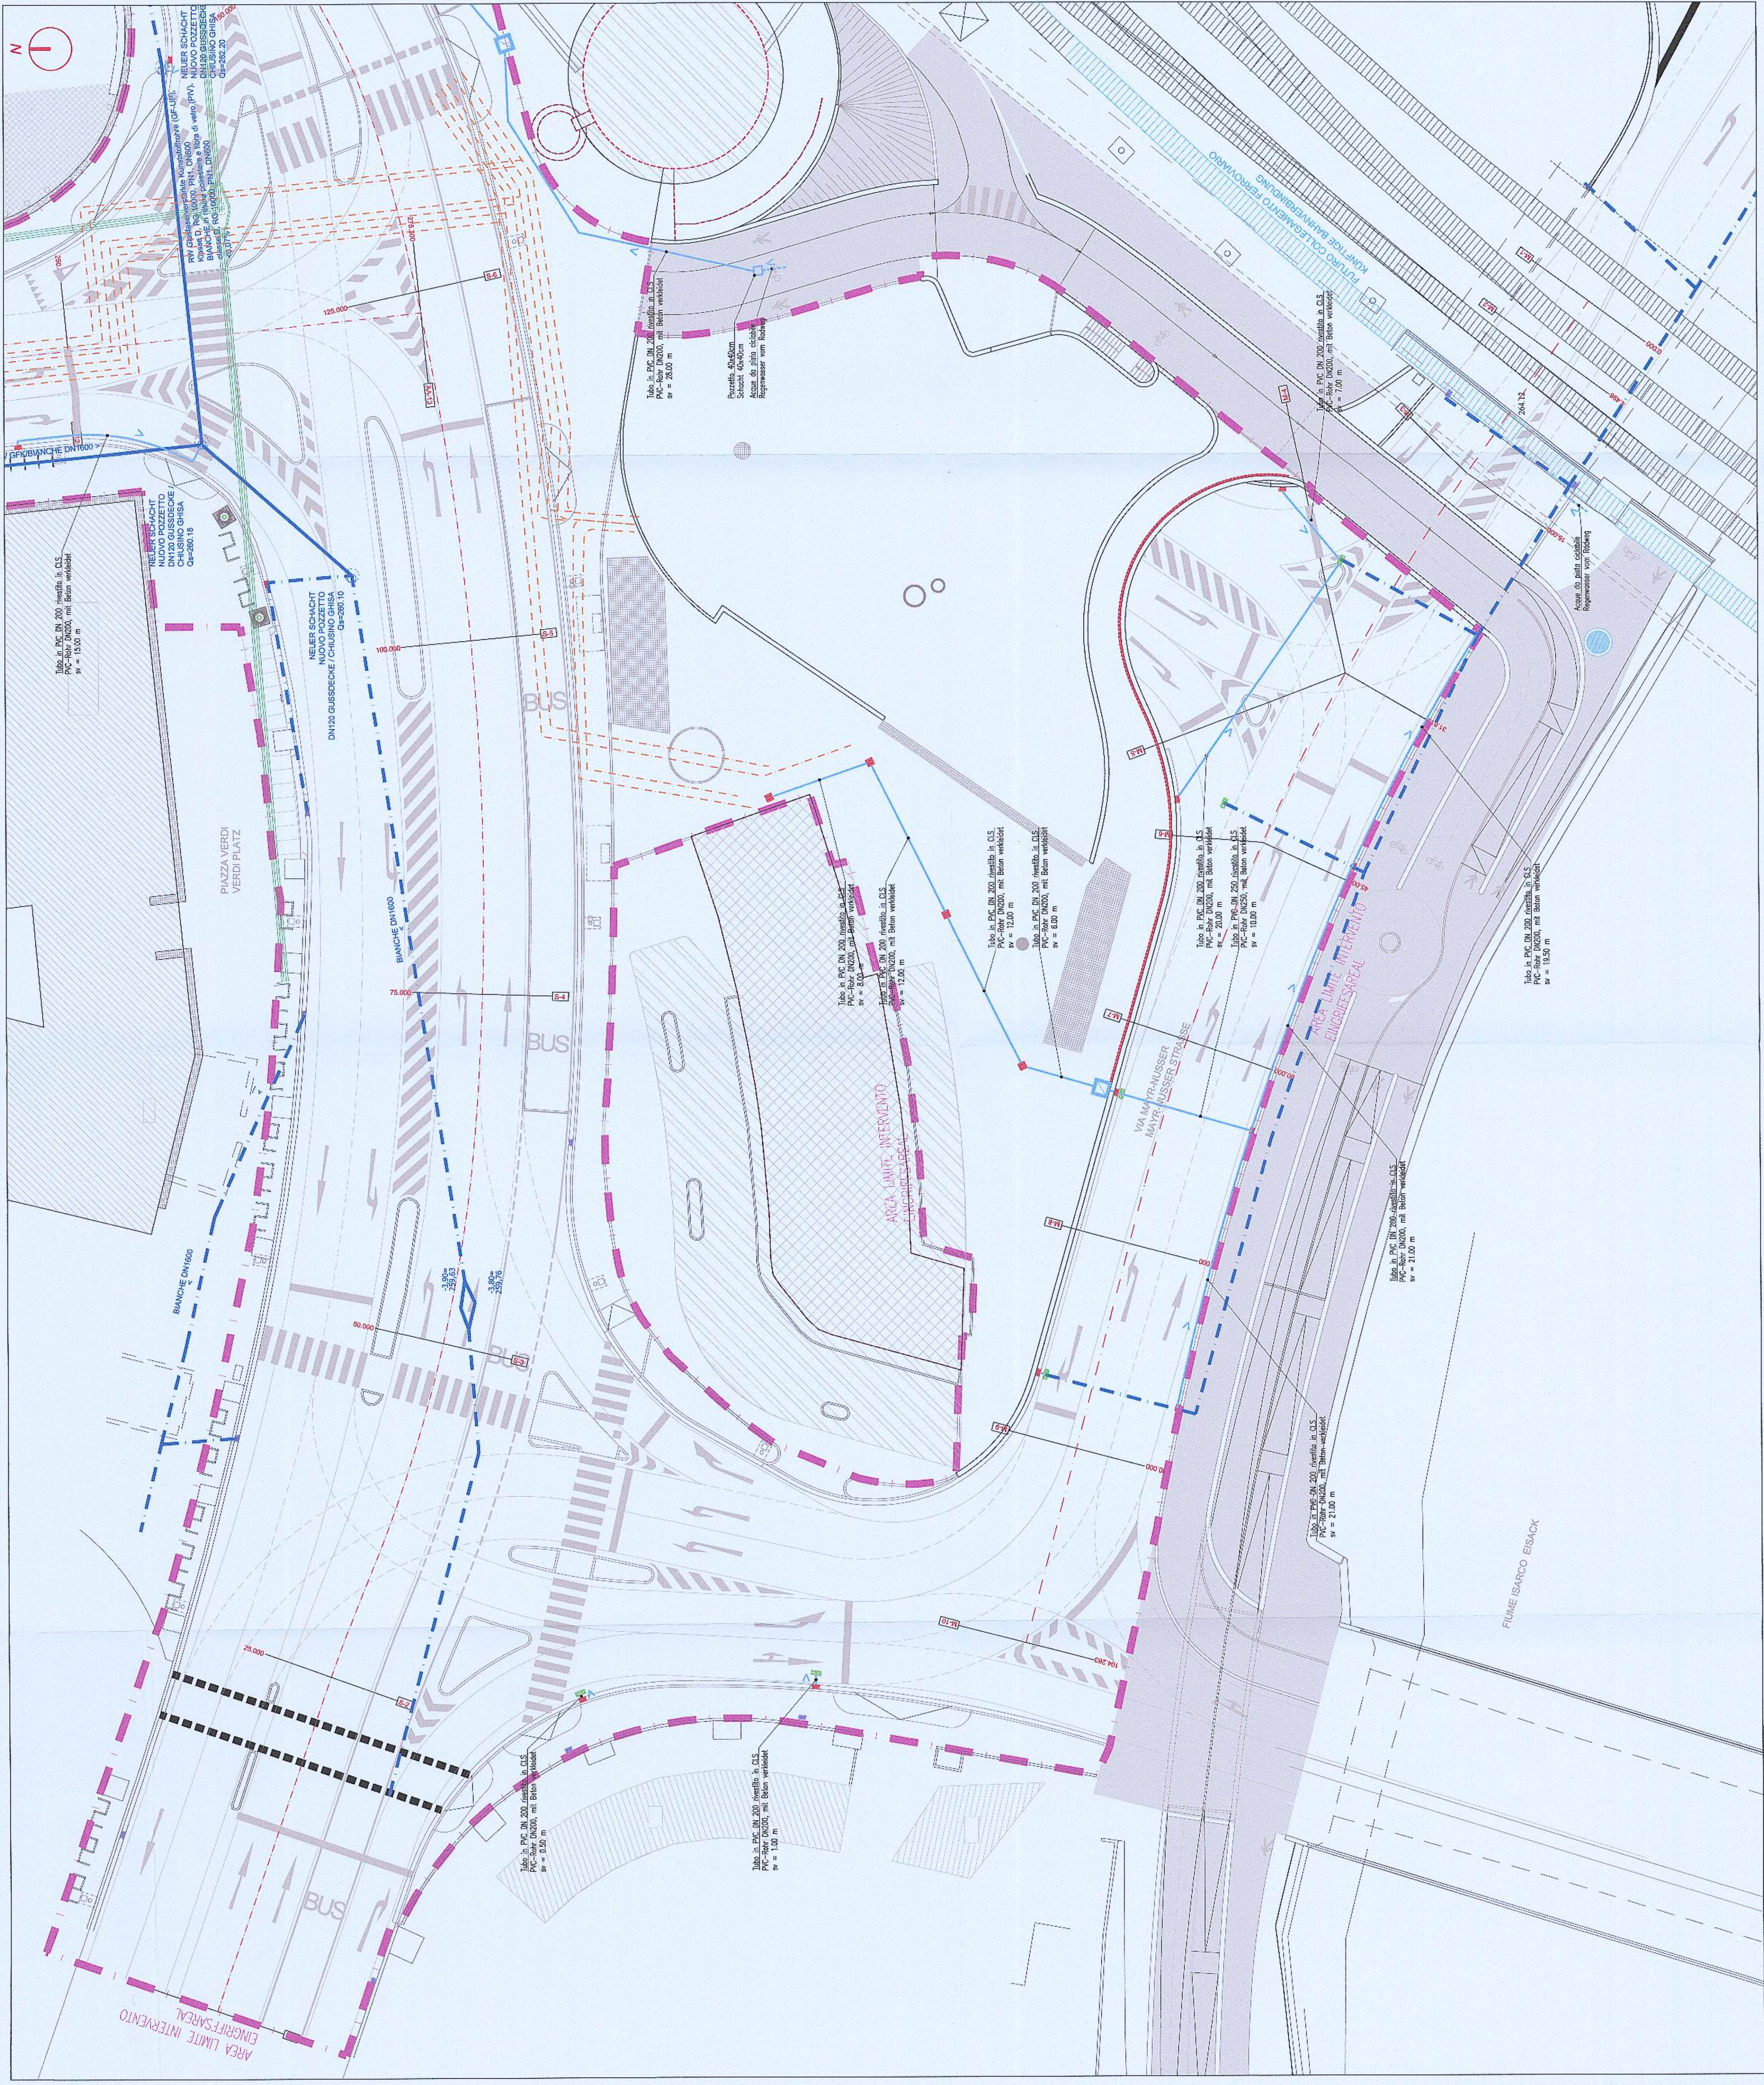

Legenda / Legende:

Rimozione cadioloia in ghisa e pozzetto in CLS. Collegamento a tubazione
esistente con CLS C20/25 e riempimento con materiale stabilizzante
Beseitigung des Gusseiselaufrosts und Betonschachtls. Verbindung zum
bestehenden Rohr mittels Beton C20/25 und Auffüllung mit stabilisiertem
Material
Material
(V.N. 75.90.05.20)

Cadioloia esistente conservata / Bestander Einlaufrost, zu erhalten

Cadioloia di progetto tipo 1 / Einlaufrost im Projekt, Typ 1

Cadioloia di progetto tipo 2 / Einlaufrost im Projekt, Typ 2

Cadioloia di progetto tipo 3 / Einlaufrost im Projekt, Typ 3

Cadioloia di progetto tipo 4b / Einlaufrost im Projekt, Typ 4b

Tubo in PVC rigido tipo 303/1 serie pesante (UNI 7447/85) rivestito in CLS.

Pendenza minima 0.5%

Steifer PVC-Rohr Typ 303/1, schwer (UNI 7447/85), mit Beton verkleidet.

Mindestens Neigung 0.5%

Pozzetti gettati in opera tipo 2 - dimensioni interne di m 0.80x0.80

Ortschächte typ 2 - Innenausmaß m 0.80x0.80

Direzione scorrimento acque / Wasserdurchfluss Richtung

Nuova rete di raccolta e smaltimento acque meteoriche (vedasi elaborati
sottoservizi)

Neues Regenwasser Entwässerungssystem (vgl. Infrastrukturpläne)

Rate di raccolta e smaltimento acque meteoriche esistente

Bestandes Regenwasser Entwässerungssystem


Teleriscaldamento (vedasi elaborati sottoservizi)

Fermwärme (vgl. Infrastrukturpläne)

Fibre ottiche (vedasi elaborati sottoservizi)

Glasfasern (vgl. Infrastrukturpläne)

KEYMAP

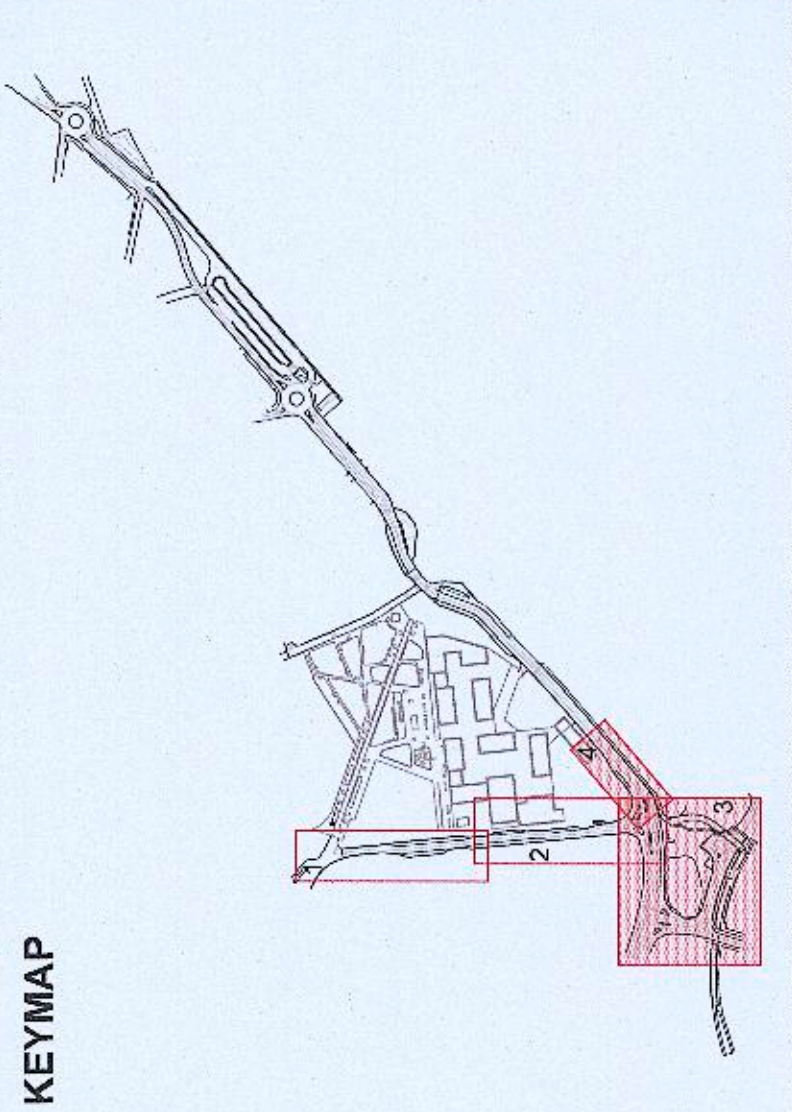

Autonome Provinz Bozen - Provincia Autonoma di Bolzano
Stadtgemeinde Bozen - Comune di Bolzano
STADTBAUSCHNITT UND VERMESSUNG
PANO DI RICAMIFICAZIONE URBANISTICA - ZONA VIA FERTHNER - ALTO ADIGE

WaltherPark

TUNNEL UND STRASSEN

Stadt Bozen
Stadt Bozen
Stadt Bozen

WaltherPark s.p.a.
WaltherPark s.p.a.
WaltherPark s.p.a.

ICM Italia General Contractor Srl
Waltherplatz | piazza Walther n. 22 | 39100 Bolzano - Bozen

DMA
ITALIA srl









Prot. 02/10889 del 27/12/2018

AUSFÜHRUNGSPROJEKT - PROGETTO ESECUTIVO

Lageplan Regenwasser Entsorgung: Teil 2
Acque di piattaforma: Planimetria rete di smaltimento acque meteoriche parte 2

Projekt Tunnel, Tunnelportal und Oberfläche / Progetto Tunnel, Portale e Superficie

C.14.03.02