
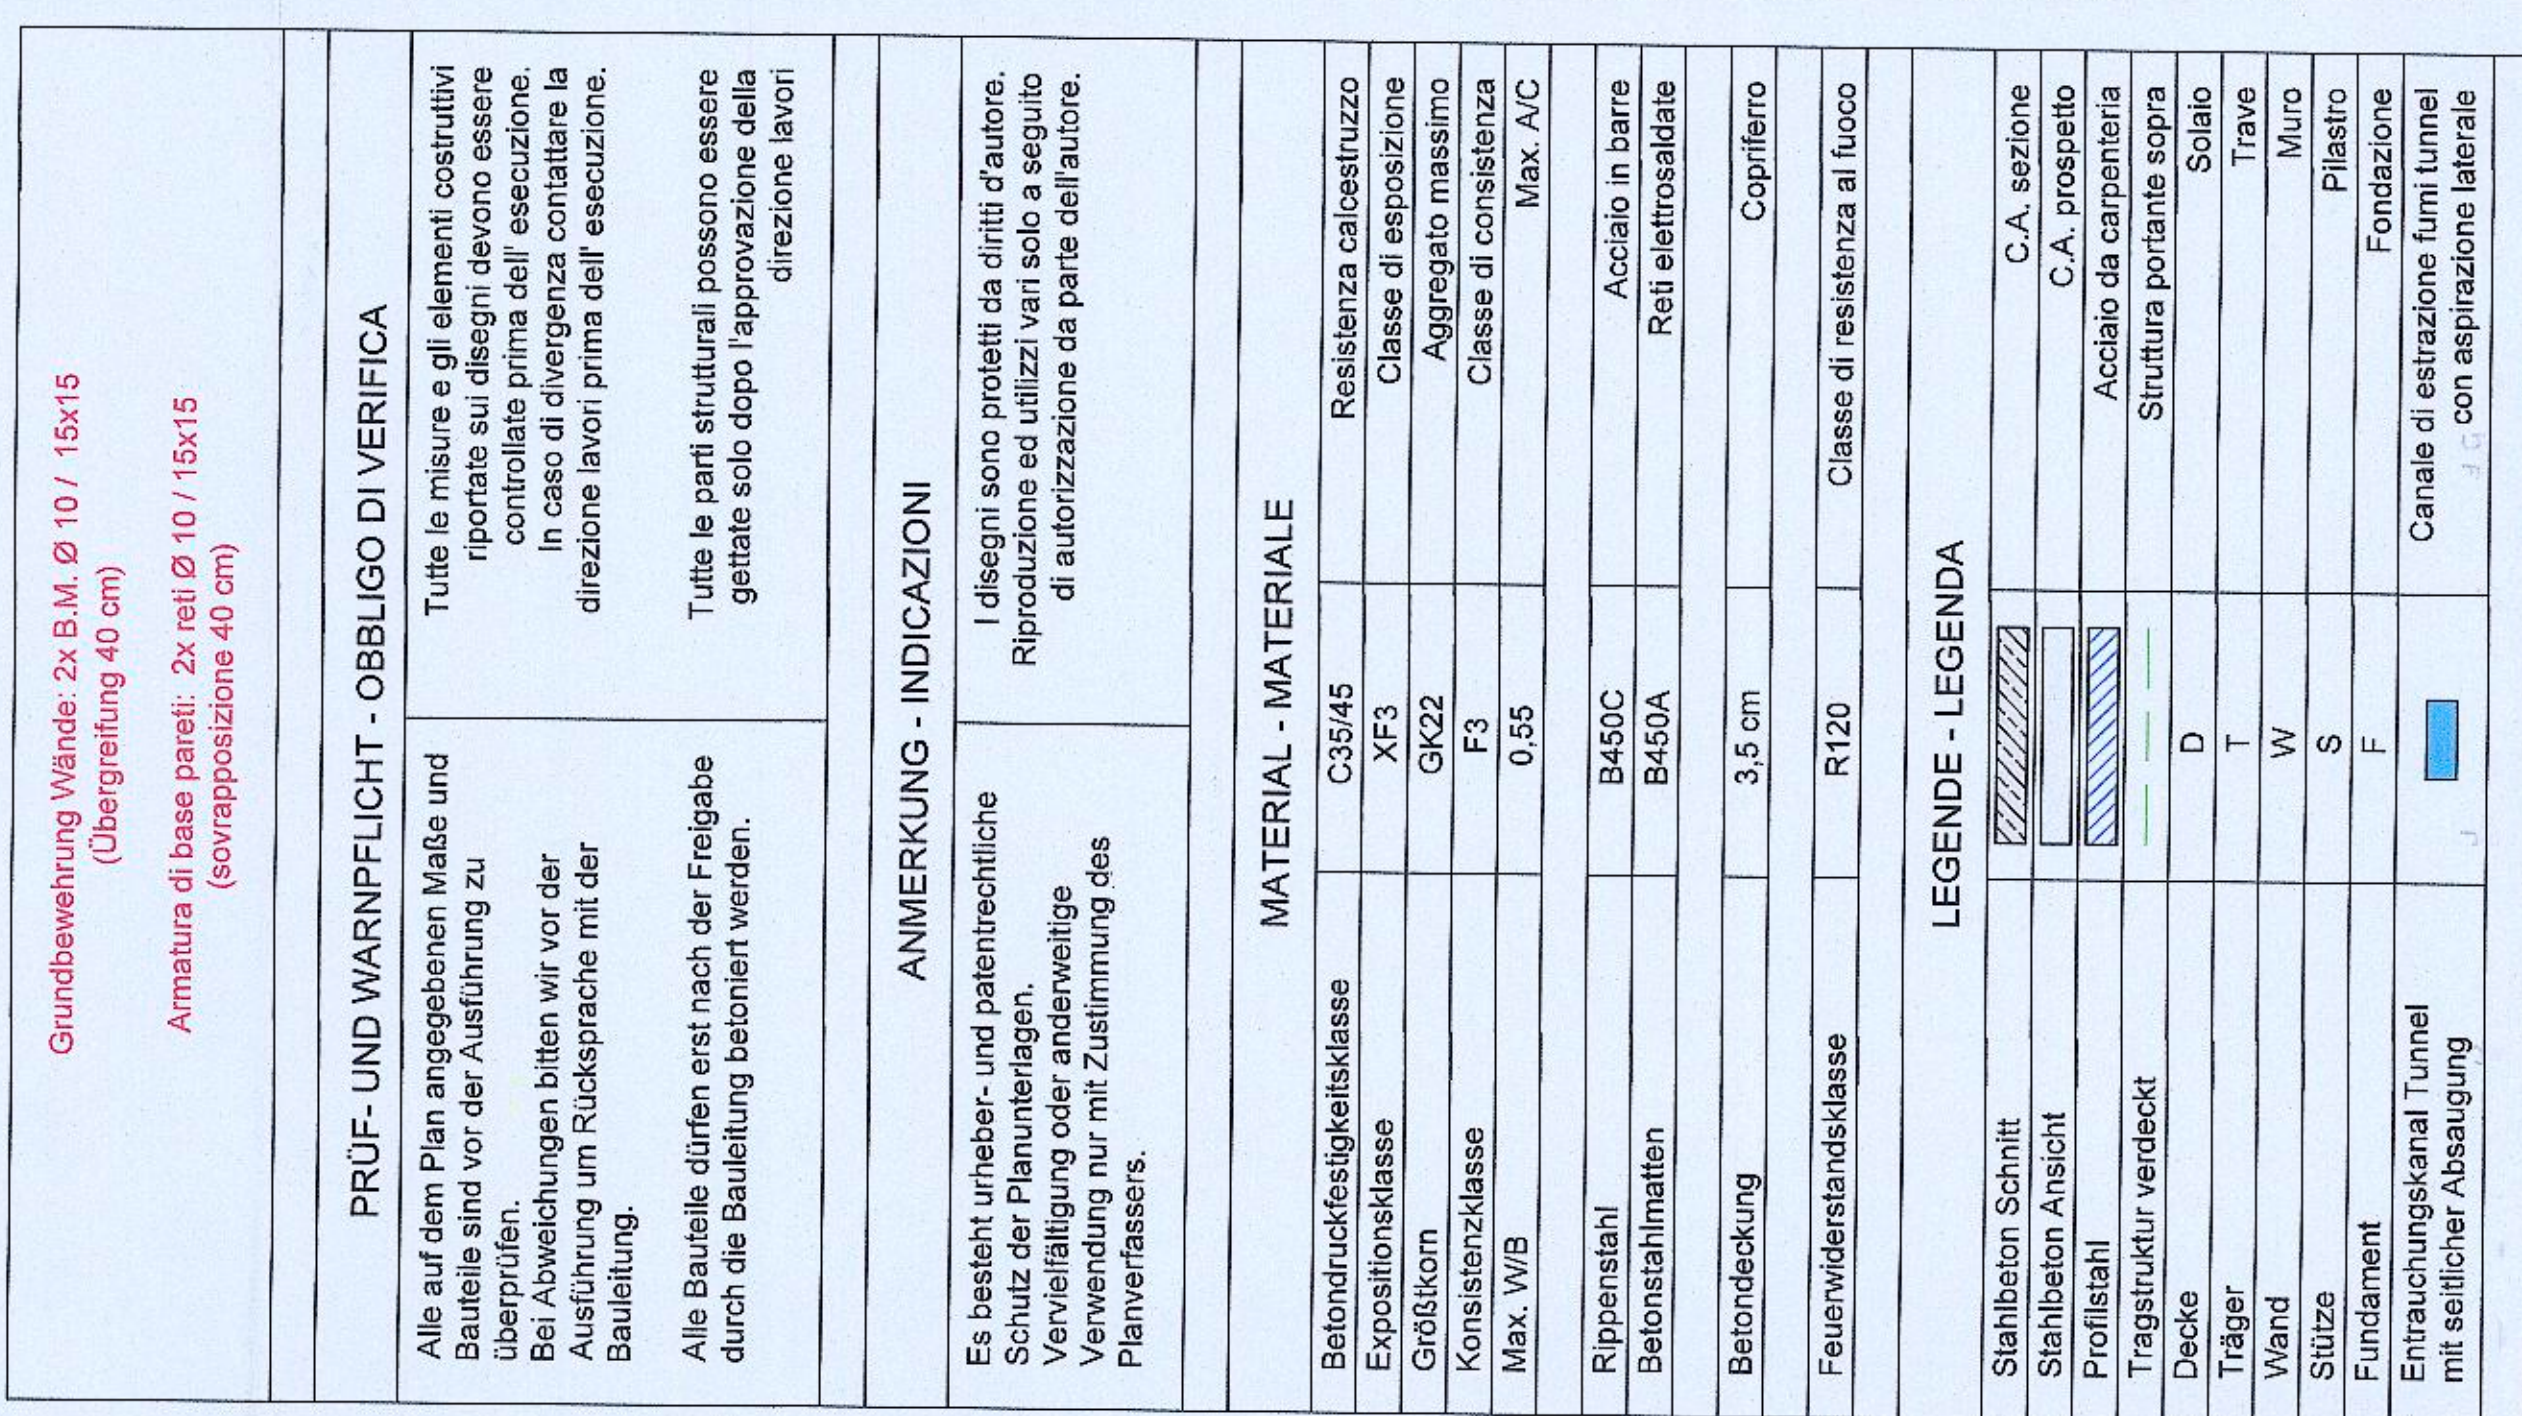
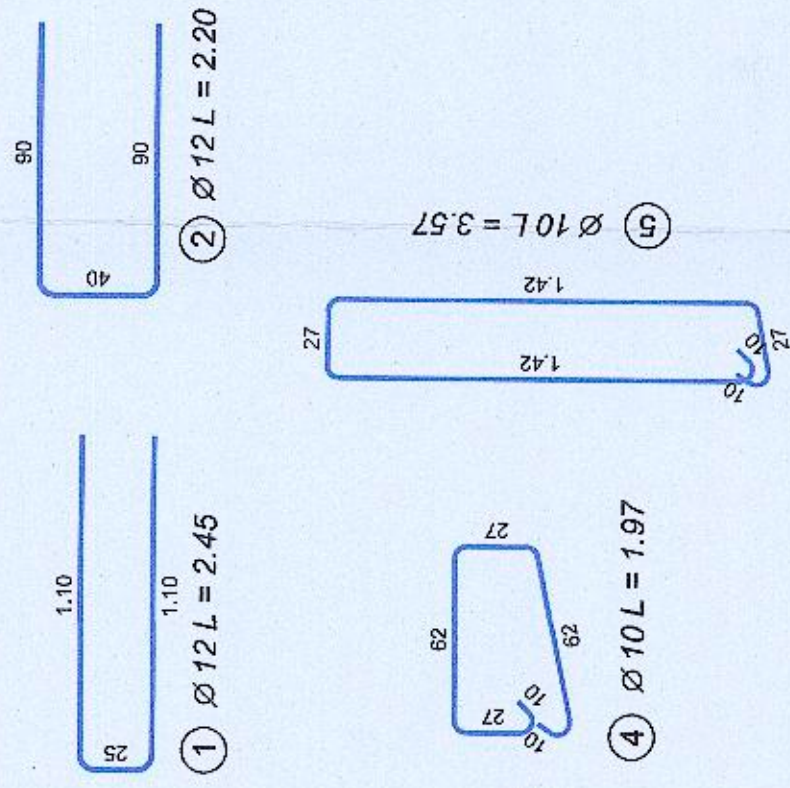
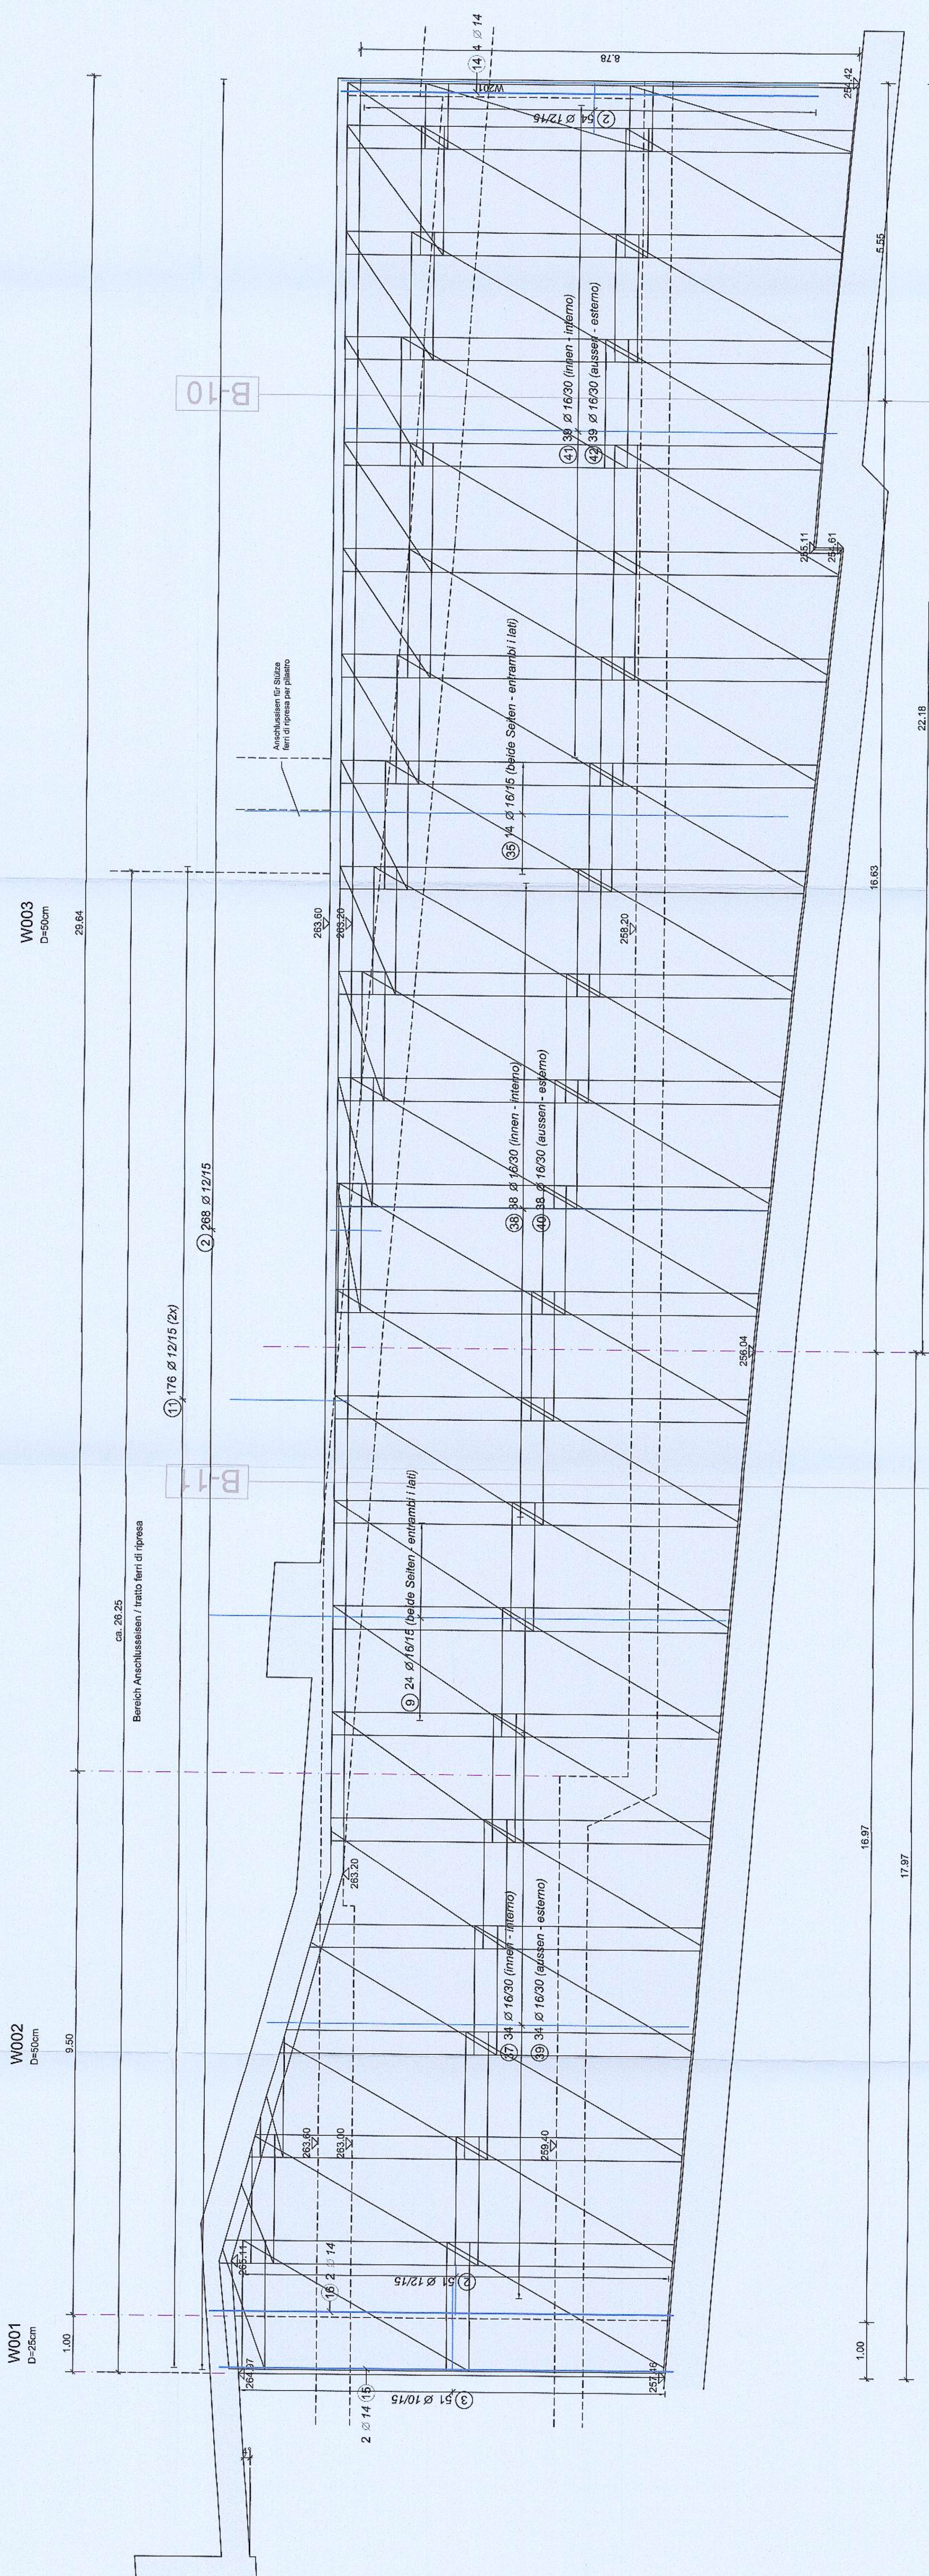


D=35cm
Ansicht von innen (Tunnel) / Prospetto da dentro (tunnel) M 1:50

--- Innenkante / spigolo interno
— Aussenkante / spigolo esterno

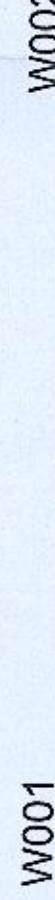

Autonome Provinz Bozen - Provincia Autonoma di Bolzano
Stadtgemeinde Bozen - Comune di Bolzano

WaltherPark


 Città di Bolzano
 Stadt Bozen

Proprietà
 Eigentümer

Città di Bolzano - Stadt Bozen
 vicolo Gurner 7 - 39100 Bolzano - Bozen

General Contractor
Projektmanagement

 ICM Italia General Contractor Srl

Il SIGNA eine Gesellschaft der SIGNA Gruppe | una Società del Gruppo SIGNA

DNA
ITALIA ed

ATA
engineering
plan
in
in.ge.na
Spermatophytes and Angiosperms
to

**Büro für
Verkehrs- und
Snohetta**

10

Dr. Ingeg. RUDI BERTAGNOLLI
N. 333

... ..

Concordia A. Schumacher (M. J. Schumacher, 1904)

22.18[illegible]

Datum - Data : 2
