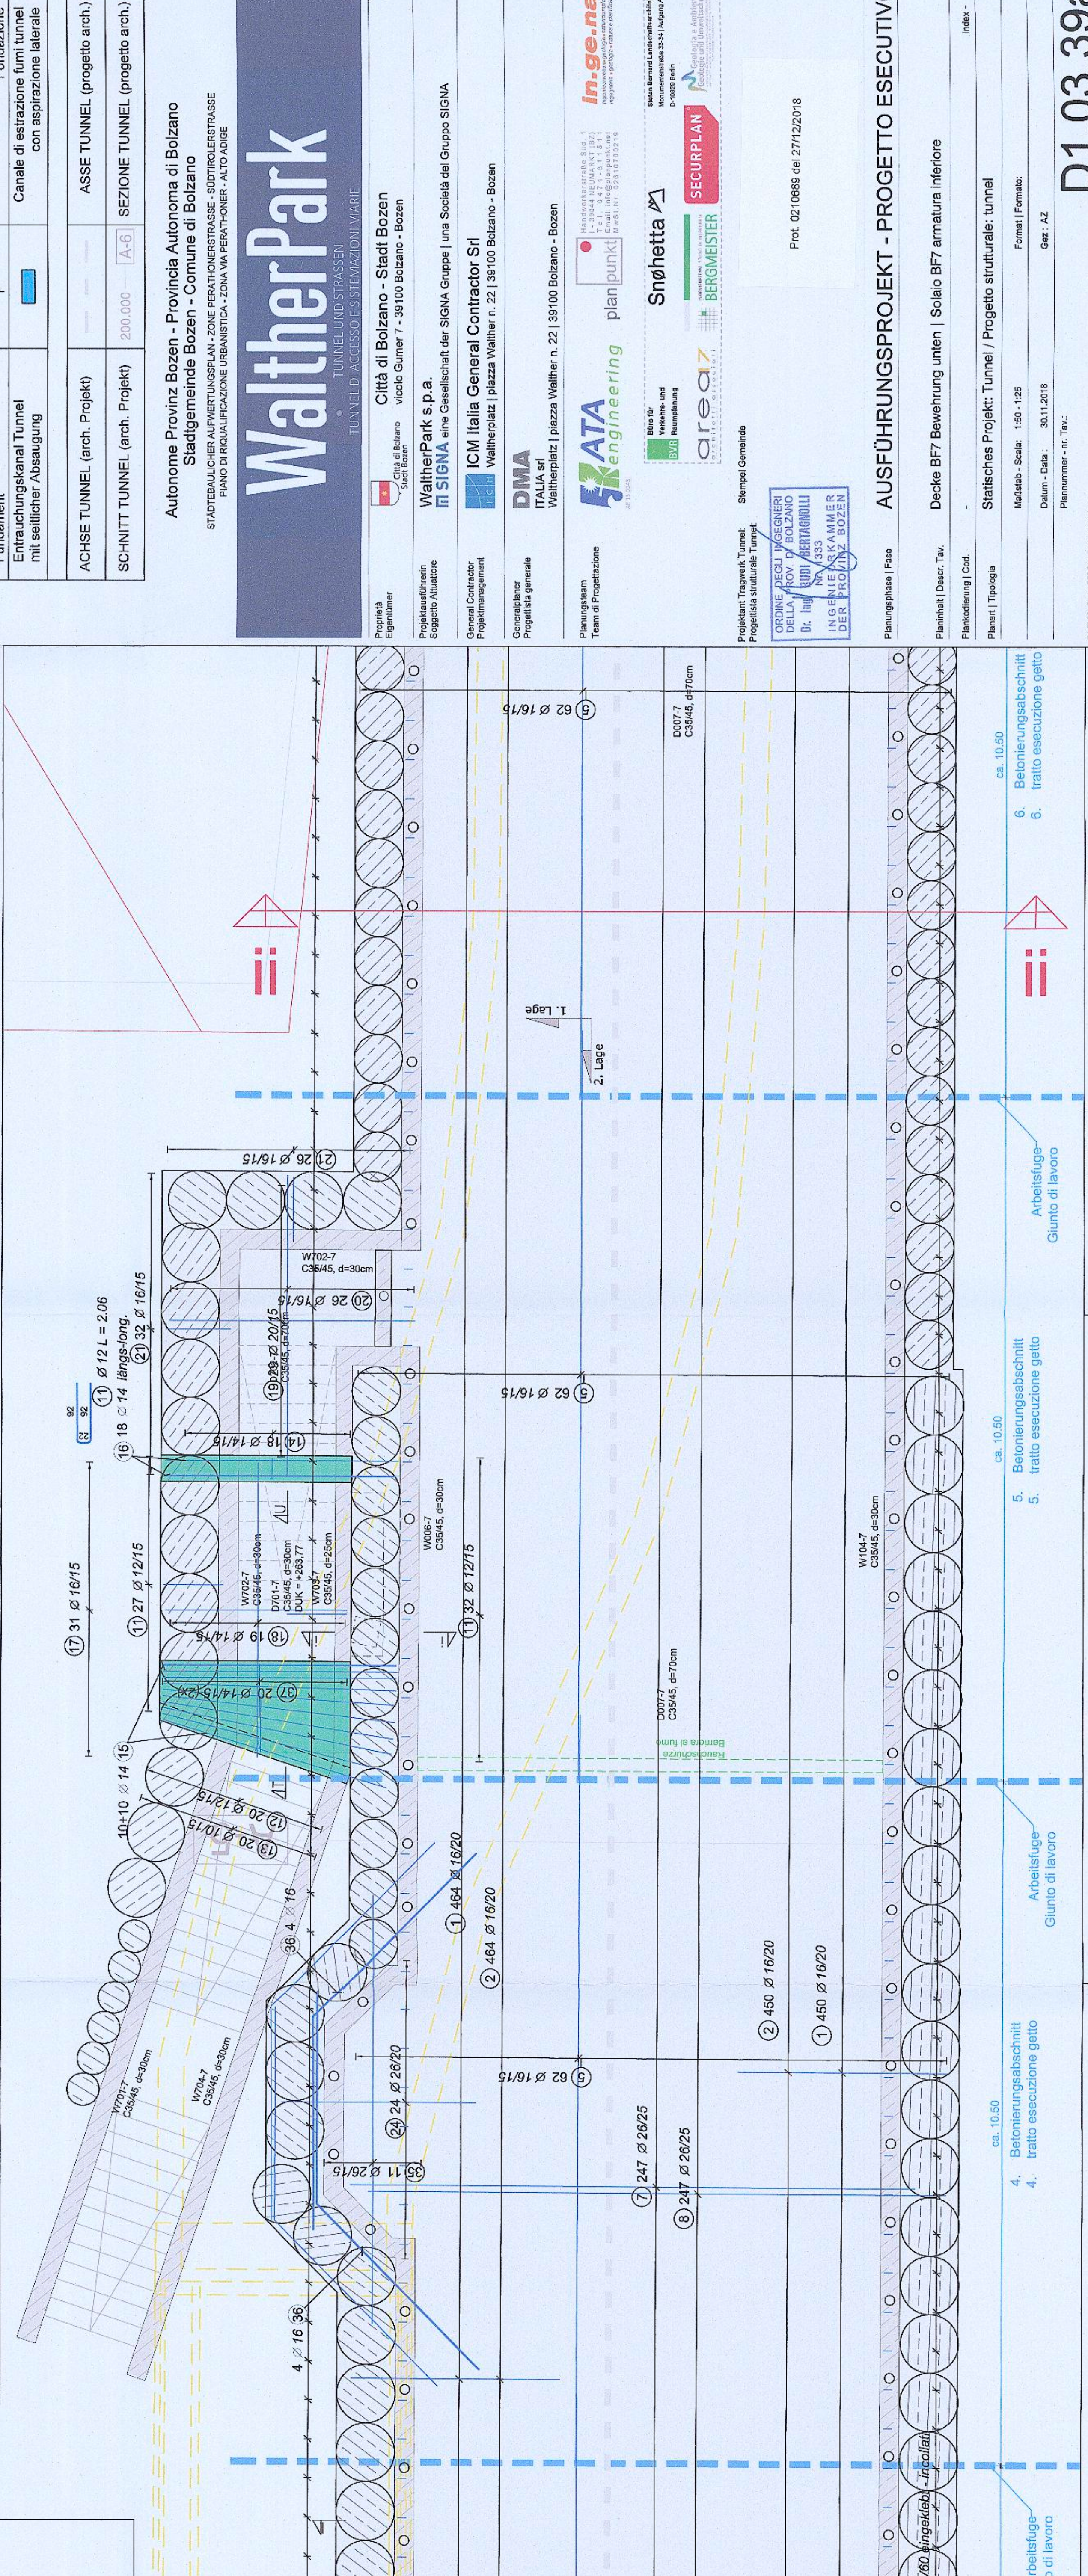
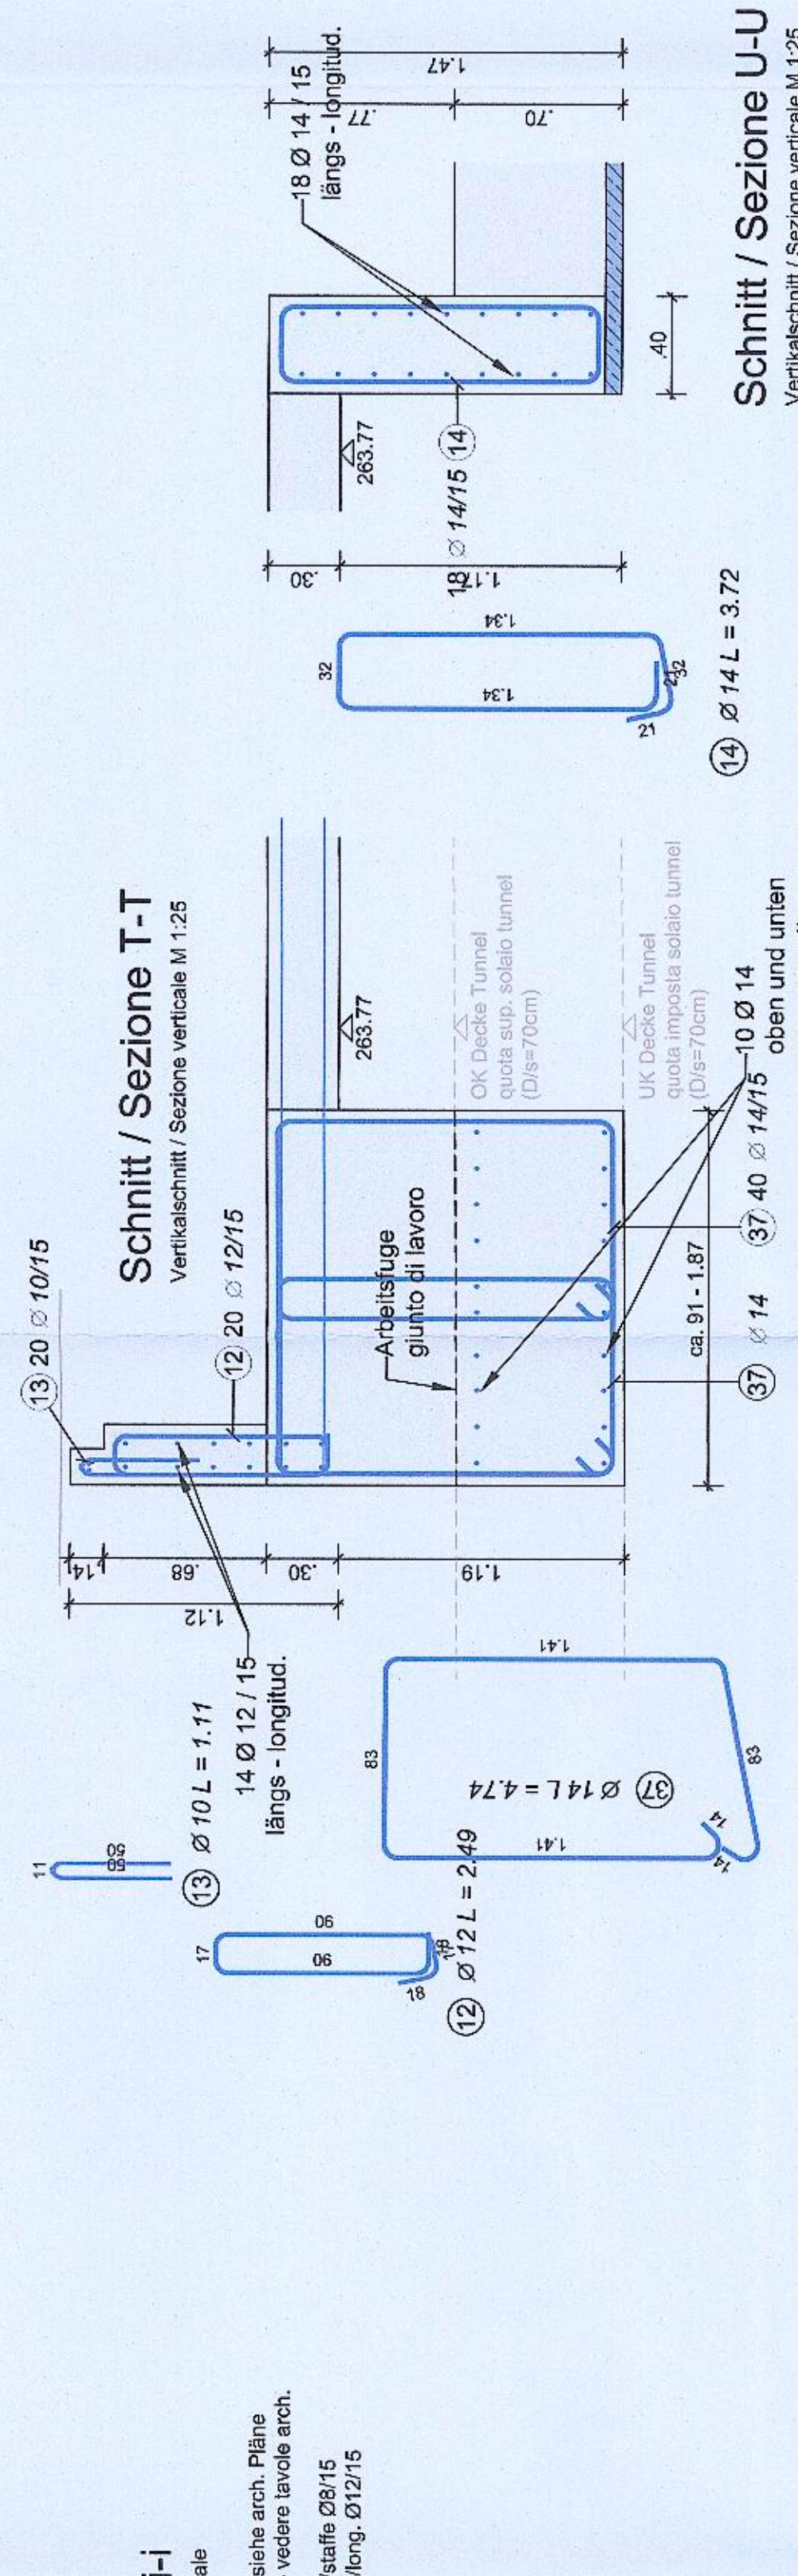
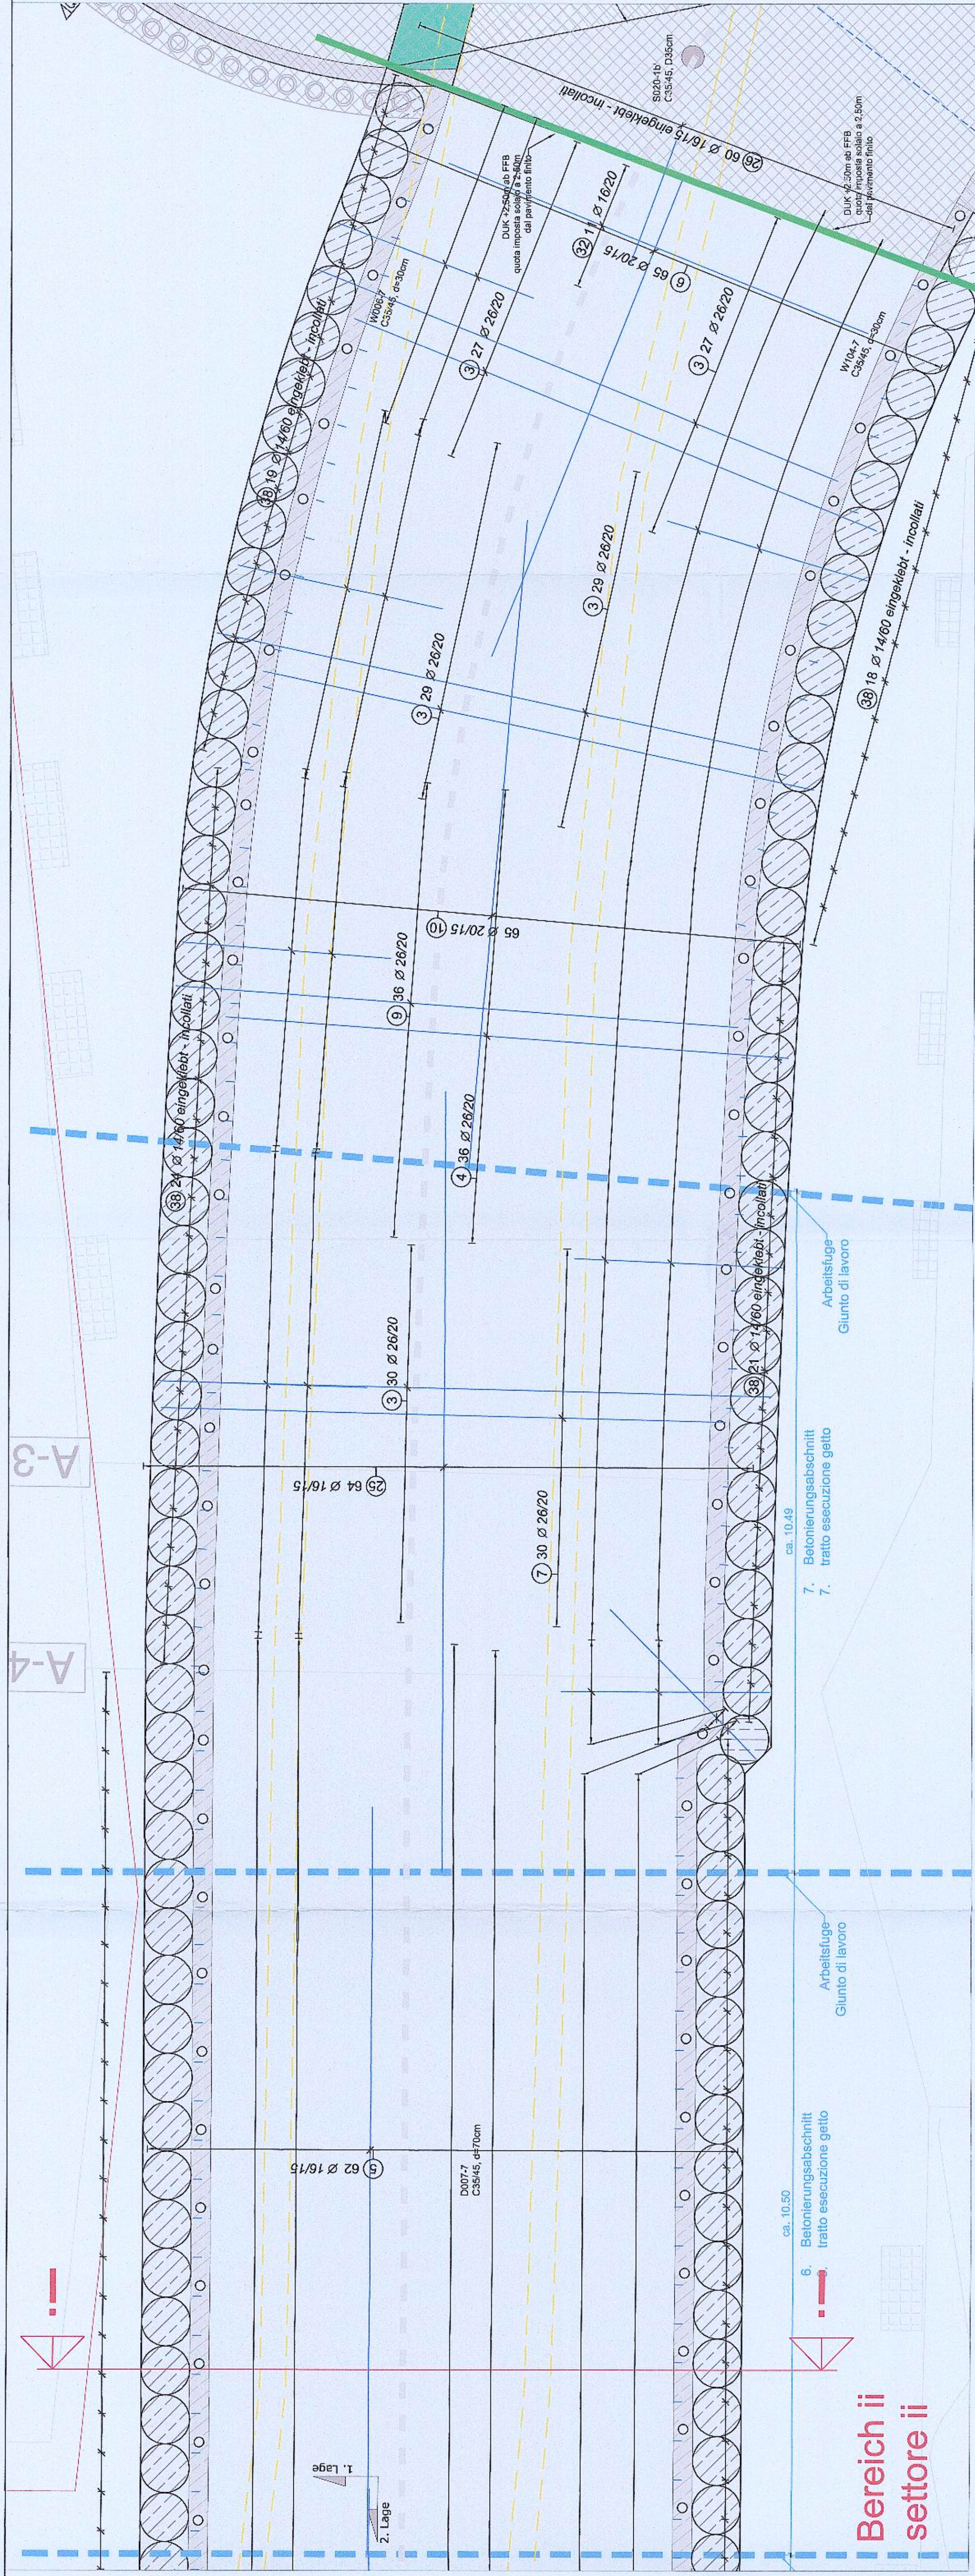




Stabstahl - barre in acciaio											
Pos.	Anzahl Gesamt	Ø	Symbol	Längen (m)				B450C			
				Ø 10	Ø 12	Ø 14	Ø 16	Ø 20	Ø 26		
1	914	16		3,46							
2	914	16		4,38							
3	142	26		9,13							
4	36	26		9,06						1297,17	
5	248	16		11,50						323,82	
6	85	20		7,90						513,50	
7	277	26		9,15						2634,55	
8	247	26		9,35						2039,45	
9	36	26		9,38						323,29	
10	65	20		10,00						650,00	
11	59	12		2,06			12,54				
12	20	12		2,49			49,80				
13	20	10		1,11		22,10					
14	18	14		3,72			66,96				
15	20	14		3,60			72,00				
16	18	14		3,95			63,80				
17	31	16		2,80			86,80				
18	19	14		4,50			85,50				
19	29	20		4,09					118,61		
20	26	16		4,66					120,90		
21	58	16		2,67					149,08		
22	69	16		4,66					316,64		
23	66	20		3,14					207,24		
24	26	26		3,00					72,00		
25	64	16		12,00					768,00		
26	60	16		5,00					120,00		
27	34	12		11,50			114,58				
28	12	12		2,80			34,80				
29	24	12		0,85			22,80				
30	31	26		9,19						284,74	
31	31	26		7,00						284,74	
32	11	16		7,00			77,00				
33	62	20		11,50						713,00	
34	62	20		11,50						713,00	
35	11	26		5,60						72,50	
36	8	16		6,95						54,80	
37	40	14		4,74							
38	306	14		1,14						168,90	
				22,10	343,52	895,27	1681,54	2915,35	7502,34		
				0,82	0,89	1,21	1,58	2,47	4,17		
				13,64	305,05	998,98	16458,83	7200,91	1289,75		
GESAMTMEGE (kg)											58644,78
Längen nach Ø geordnet (m)											
Mengenumsatz (m)											
Zwischensumme nach Ø (kg)											
Mittlere Länge											

PRÜF- UND WARNPFLICHT - OBBLIGO DI VERIFICA Alle auf dem Plan angegebenen Maße und Bauteile sind vor der Ausführung zu überprüfen. Sollten sich Unklarheiten oder Unzulänglichkeiten ergeben bitten wir die Ausführung um Rücksprache mit der Bauleitung. Alle Bauteile dürfen erst nach der Freigabe durch die Bauleitung ausgeben werden.	Tutte le misure e gli elementi costruttivi riportati sui disegni devono essere controllati prima dell'esecuzione. In caso di dubbi o insufficienze, si deve consultare la direzione lavori prima dell'esecuzione. Tutte le parti strutturali possono essere gettate solo dopo aver ricevuto la direzione lavori
ANMERKUNG - INDICAZIONI Es besteht Gefahr, und potentielle Schäden der Planung sind anderweitige Verwirklichung setzt anderweitige Verwendung nur mit Zustimmung des Planverfassers.	I disegni sono protetti da diritti d'autore. Riproduzione o modifica senza autorizzazione da parte dell'autore.

MATERIAL - MATERIALE	

LEGENDA - LEGENDA	
Trägerstruktur oberhalb	
Decke	
Wand	
Stütze	
Fundament	

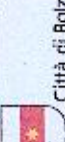
ACHSE TUNNEL (arch. Projekt)	200.000	ASSE TUNNEL (progetto arch.)
SCHNITT TUNNEL (arch. Projekt)	200.000	SEZIONE TUNNEL (progetto arch.)

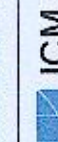
Autonome Provinz Bozen - Provincia Autonoma di Bolzano
Stadtgemeinde Bozen - Comune di Bolzano

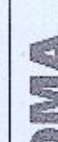

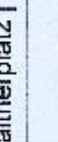
WaltherPark



WaltherPark S.p.A.
 Città di Bolzano - Stadt Bolzen

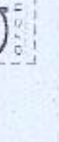

ICM Italia General Contractor Srl

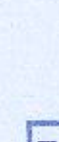

DMA
 ITALIA srl


A.T.A. Engineering

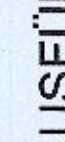

arecaz

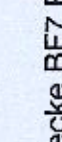


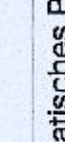


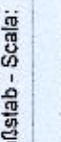


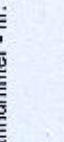







