



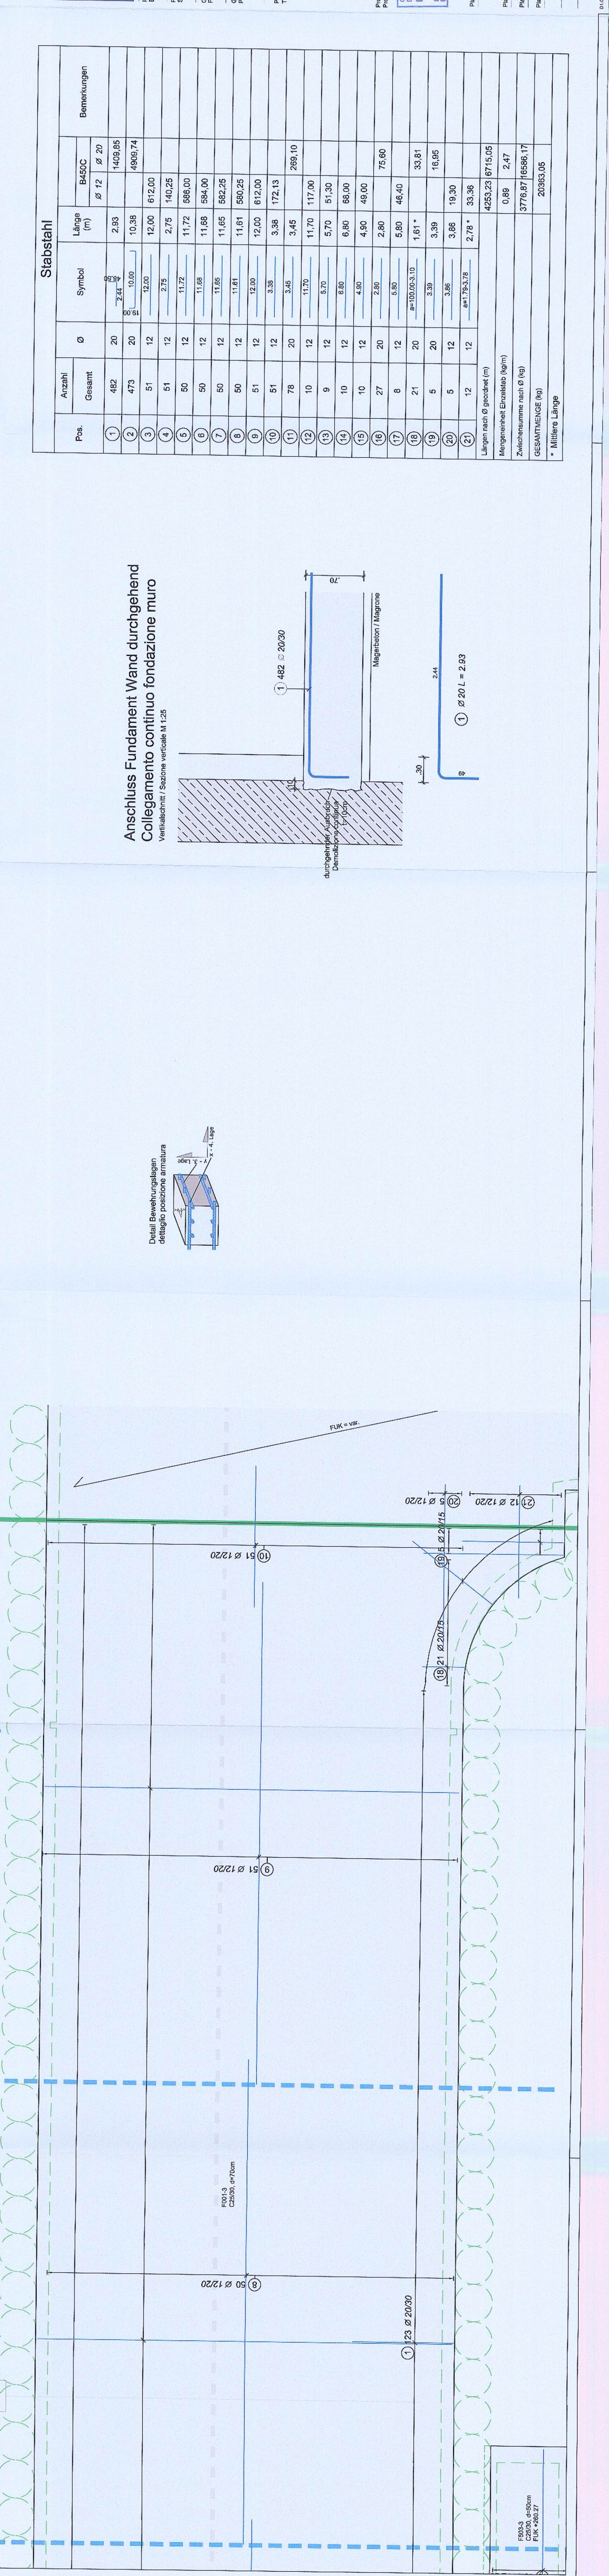

Stabstahl									
Pos.	Anzahl		Ø	Symbol	Länge (m)	B450C		Bemerkungen	
	Gesamt					Ø 12	Ø 20		
1	482	20	20		2,93				
2	473	20	20		10,38				
3	51	12	12		12,00	12,00	612,00	1409,85	
4	51	12	12		2,75	2,75	140,25	4909,74	
5	50	12	12		11,72	11,72	586,00		
6	50	12	12		11,68	11,68	584,00		
7	50	12	12		11,65	11,65	562,25		
8	50	12	12		11,61	11,61	580,25		
9	51	12	12		12,00	12,00	612,00		
10	51	12	12		3,38	3,38	172,13		
11	78	20	20		3,45	3,45		289,10	
12	10	12	12		11,75	11,75	117,00		
13	9	12	12		5,70	5,70	51,30		
14	10	12	12		6,80	6,80	68,00		
15	10	12	12		4,00	4,00	49,00		
16	27	20	20		2,80	2,80		75,60	
17	8	12	12		6,60	6,60	46,40		
18	21	20	20		a=100,0-3,10	1,61*		33,81	
19	5	20	20		3,39	3,39		16,95	
20	5	12	12		3,86	3,86	19,30		
21	12	12	12		a=175,3-78	2,78*	33,36		
Längen nach Ø geordnet (m)						4253,23	8715,05		
Mengeninhalt Einzelteile (kgm)							0,89	2,47	
Zwischensumme nach Ø (kg)							3776,87	16586,17	
GESAMTGESAMTGE (kg)								20393,05	
* Mittlere Länge									

Anschluss Fundament Wand durchgehend
Collegamento continuo fondazione muro

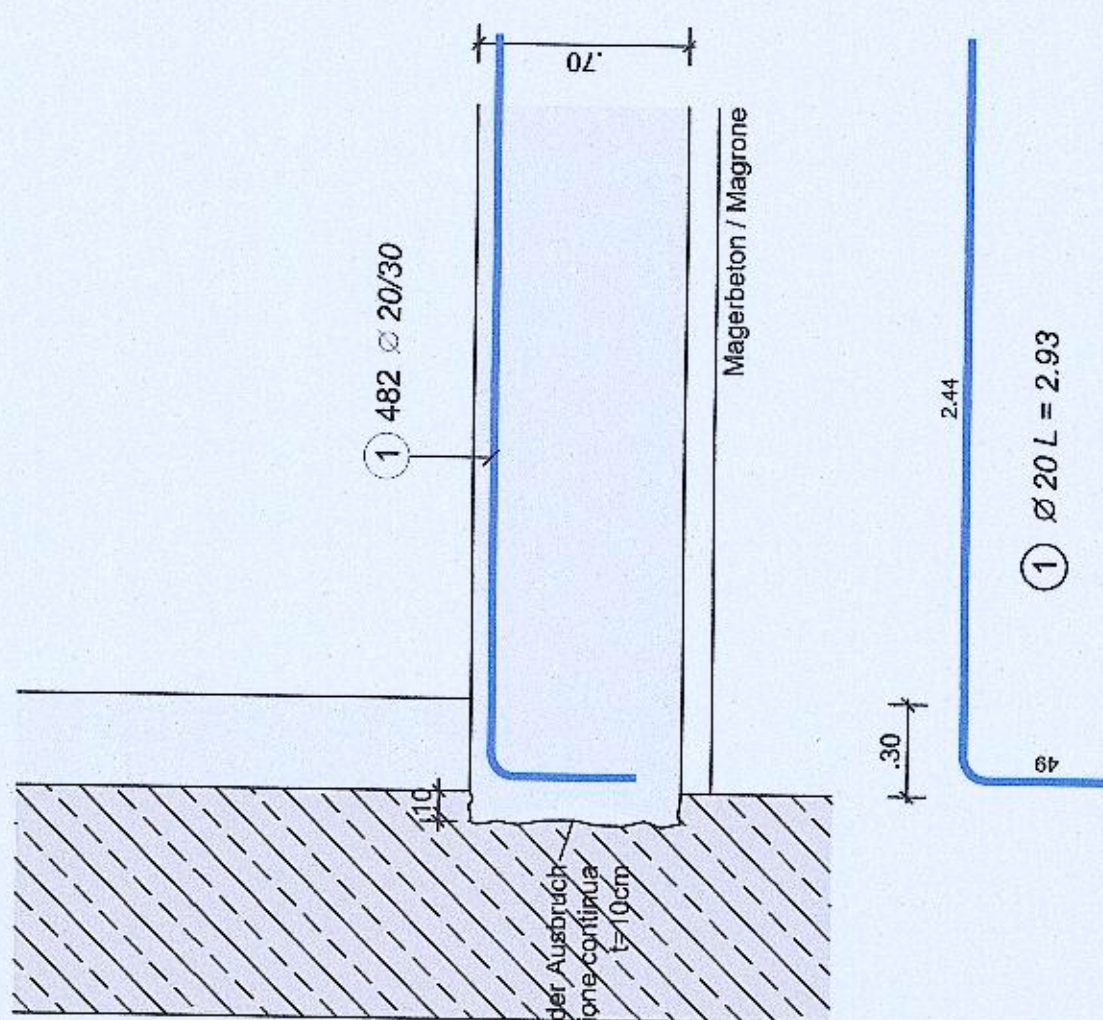

Mengeninhalt Einzelzells (kg/m)	0,89	2,47
Zwischensumme nach Ø (kg)	3776,87	16586,17
GESAMTHENGE (kg)	20383,05	
* Mittlere Länge		

D1.02.00 PU 8 PS Steuerung cbn.dwg

D1.03.5b