SEZIONE C-C/SCHNITT C-C

Scala 1:100/Maßstab 1:100

SEZIONE A-A/SCHNITT A-A

Scala 1:100/Maßstab 1:100

Note:

LE CARATTERISTICHE DEGLI ELEMENTI DOVRANNO ESSERE CORRISPONDENTI A QUELLE INDICATE NELL'ELENCO DESCRITTIVO DELLE VOCI

Notes:

DIE MERKMALE DER ELEMENTE SOLLEN DEN IN DER BESCHREIBUNG DES ARTIKELS DER EINHEITEN ANGEGEBENEN BESTANDTEILEN ENTSPRECHEN

PLANIMETRIA VIA GARIBALDI
Planimetrie GARIBALDI STRASSE

Scala 1:500/Maßstab 1:500

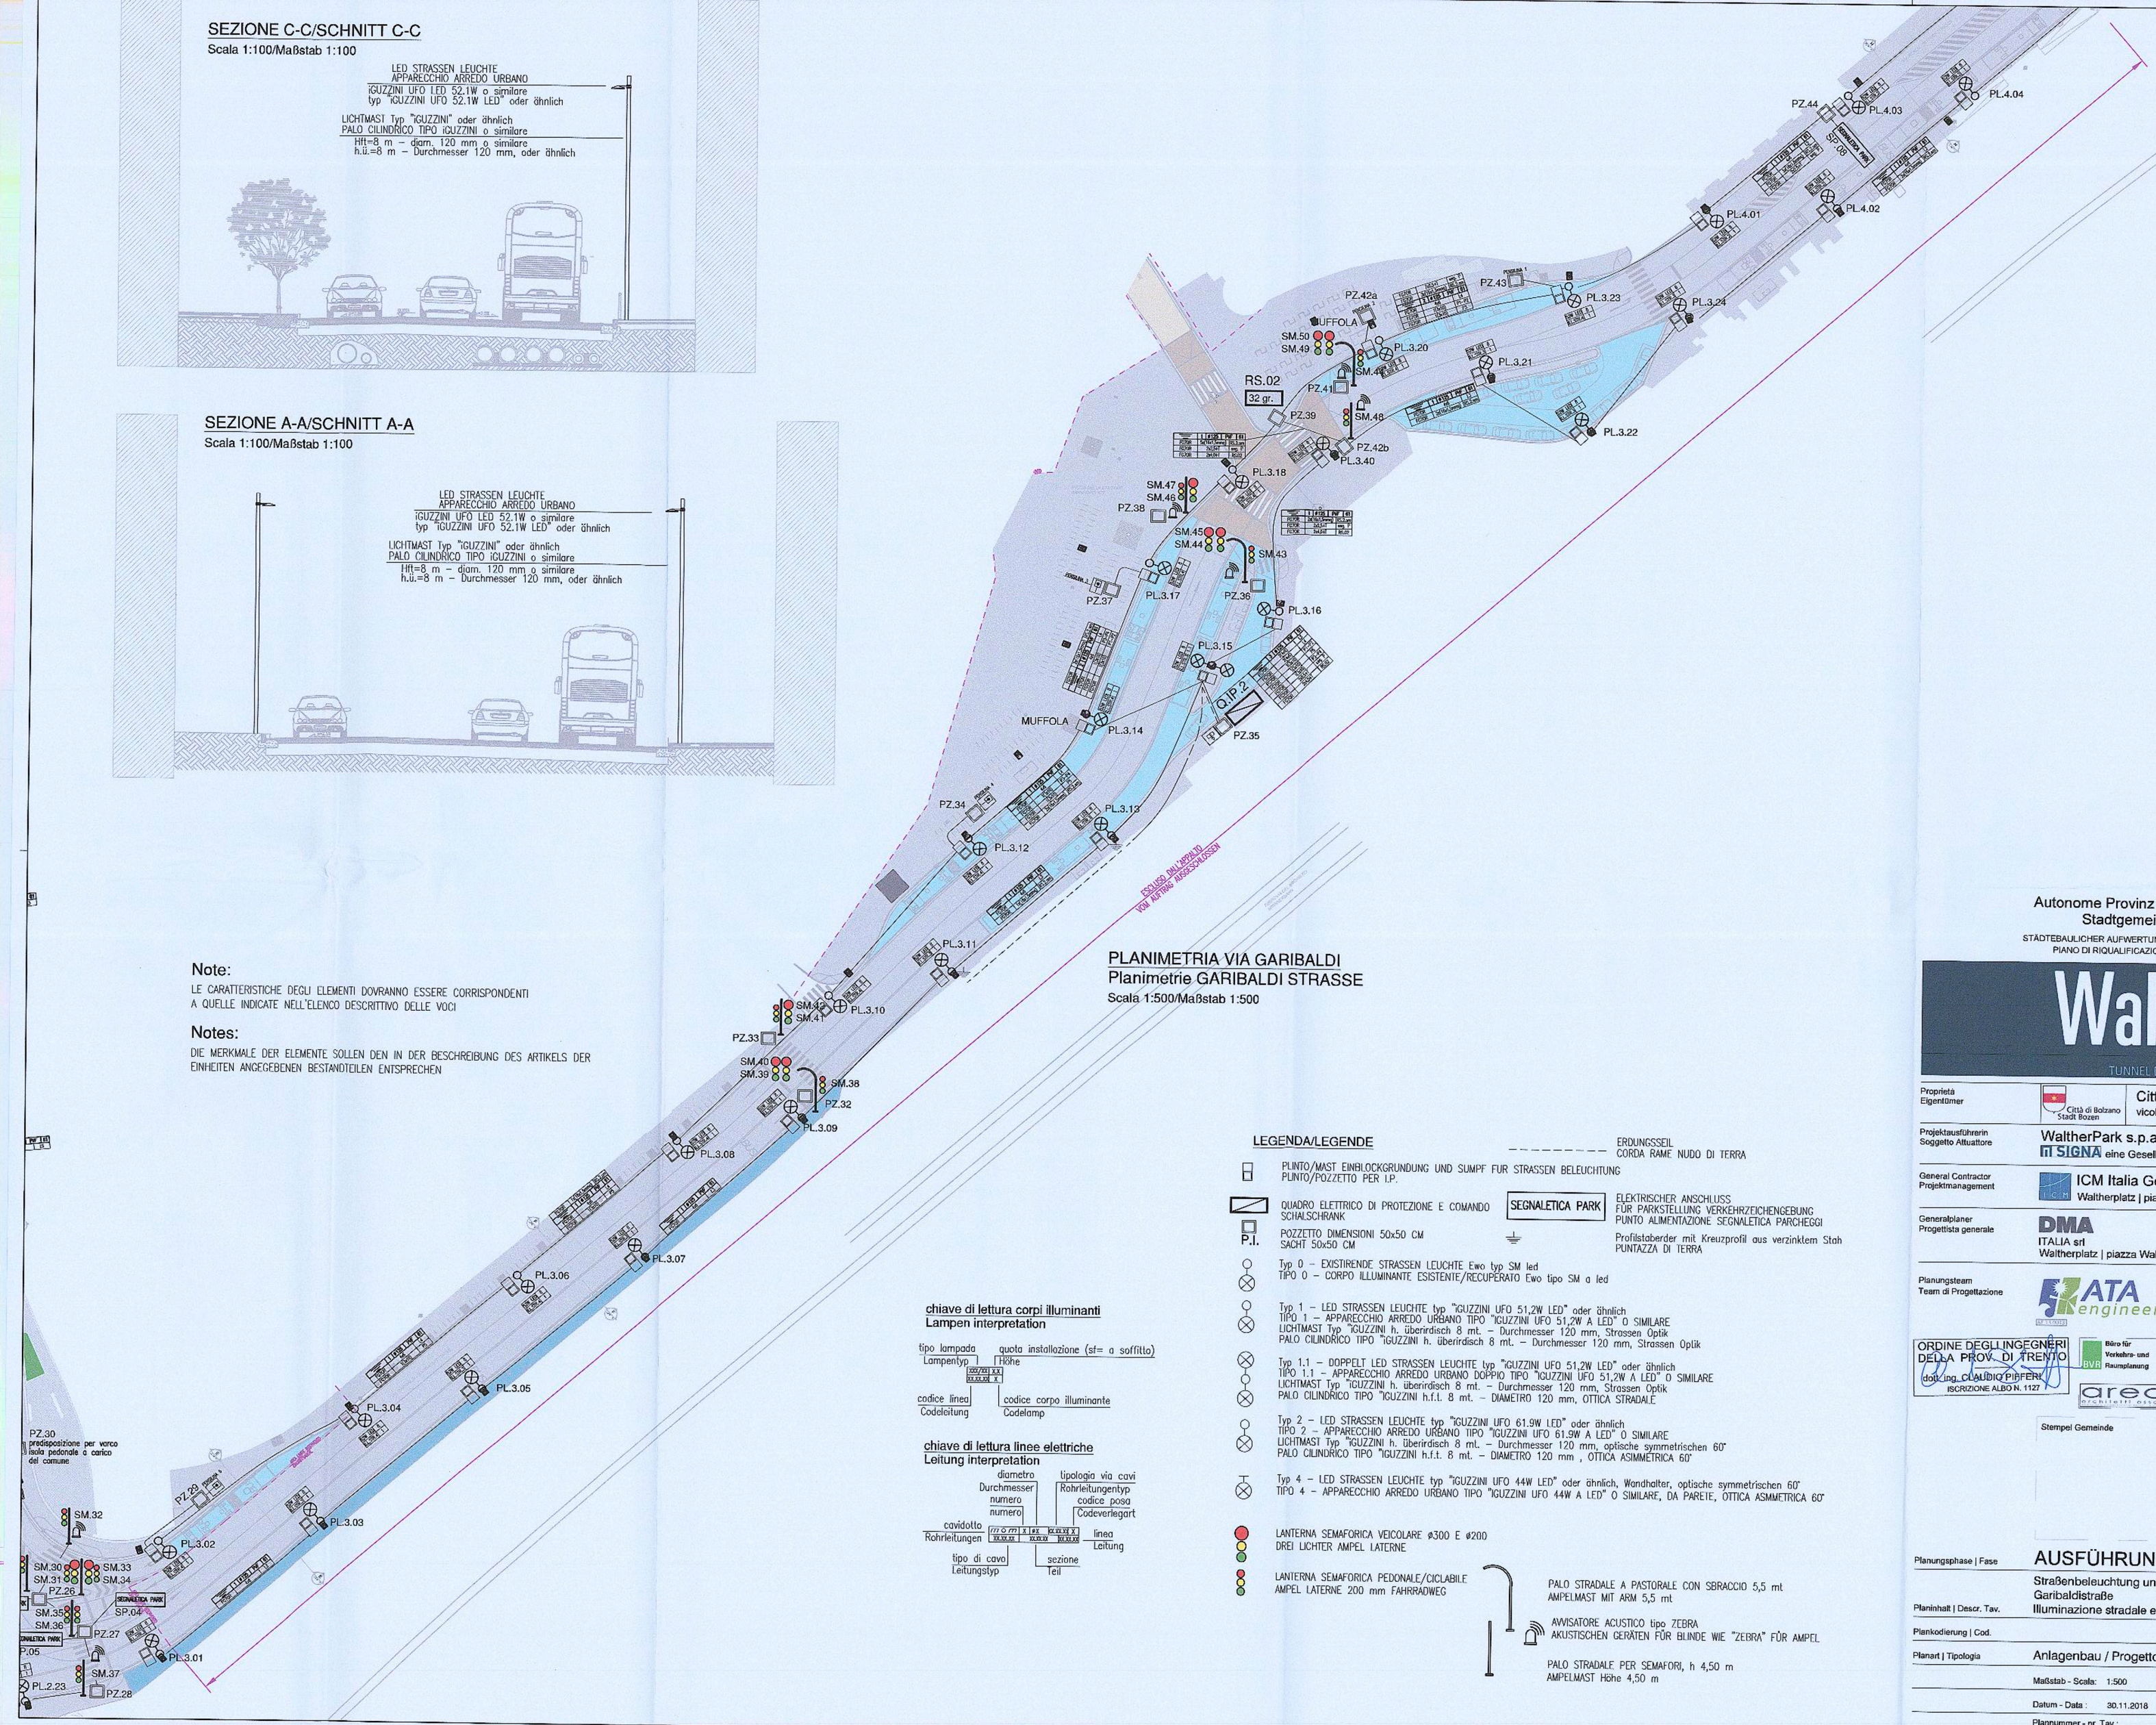

LEGENDA/LEGENDE

- PLINTO/MAST EINBLOCKGRUNDUNG UND SUMPF FUR STRASSEN BELEUCHTUNG / PLINTO/POZZETTO PER I.P.
- QUADRO ELETTRICO DI PROTEZIONE E COMANDO / SCHALSCHRANK
- POZZETTO DIMENSIONI 50x50 CM / SACHT 50x50 CM
- Typ 0 – EXISTIRENDE STRASSEN LEUCHTE Ewo typ SM led / TIPO 0 – CORPO ILLUMINANTE ESISTENTE/RECUPERATO Ewo tipo SM a led
- Typ 1 – LED STRASSEN LEUCHTE typ "iGUZZINI UFO 51,2W LED" oder ähnlich / TIPO 1 – APPARECCHIO ARREDO URBANO TIPO "iGUZZINI UFO 51,2W A LED" O SIMILARE / LICHTMAST Typ "iGUZZINI h. überirdisch 8 mt. – Durchmesser 120 mm, Strassen Optik / PALO CILINDRICO TIPO "iGUZZINI h. überirdisch 8 mt. – Durchmesser 120 mm, Strassen Optik
- Typ 1.1 – DOPPELT LED STRASSEN LEUCHTE typ "iGUZZINI UFO 51,2W LED" oder ähnlich / TIPO 1.1 – APPARECCHIO ARREDO URBANO DOPPIO TIPO "iGUZZINI UFO 51,2W A LED" O SIMILARE / LICHTMAST Typ "iGUZZINI h. überirdisch 8 mt. – Durchmesser 120 mm, Strassen Optik / PALO CILINDRICO TIPO "iGUZZINI h.f.t. 8 mt. – DIAMETRO 120 mm, OTTICA STRADALE
- Typ 2 – LED STRASSEN LEUCHTE typ "iGUZZINI UFO 61.9W LED" oder ähnlich / TIPO 2 – APPARECCHIO ARREDO URBANO TIPO "iGUZZINI UFO 61.9W A LED" O SIMILARE / LICHTMAST Typ "iGUZZINI h. überirdisch 8 mt. – Durchmesser 120 mm, optische symmetrischen 60° / PALO CILINDRICO TIPO "iGUZZINI h.f.t. 8 mt. – DIAMETRO 120 mm , OTTICA ASIMMETRICA 60°
- Typ 4 – LED STRASSEN LEUCHTE typ "iGUZZINI UFO 44W LED" oder ähnlich, Wandhalter, optische symmetrischen 60° / TIPO 4 – APPARECCHIO ARREDO URBANO TIPO "iGUZZINI UFO 44W A LED" O SIMILARE, DA PARETE, OTTICA ASMMETRICA 60°
- LANTERNA SEMAFORICA VEICOLARE ø300 E ø200 / DREI LICHTER AMPEL LATERNE
- LANTERNA SEMAFORICA PEDONALE/CICLABILE / AMPEL LATERNE 200 mm FAHRRADWEG
- ERDUNGSSEIL / CORDA RAME NUDO DI TERRA
- SEGNALETICA PARK — ELEKTRISCHER ANSCHLUSS FÜR PARKSTELLUNG VERKEHRZEICHENGEBUNG / PUNTO ALIMENTAZIONE SEGNALETICA PARCHEGGI
- Profilstaberder mit Kreuzprofil aus verzinktem Stah / PUNTAZZA DI TERRA
- PALO STRADALE A PASTORALE CON SBRACCIO 5,5 mt / AMPELMAST MIT ARM 5,5 mt
- AVVISATORE ACUSTICO tipo ZEBRA / AKUSTISCHEN GERÄTEN FÜR BLINDE WIE "ZEBRA" FÜR AMPEL
- PALO STRADALE PER SEMAFORI, h 4,50 m / AMPELMAST Höhe 4,50 m

chiave di lettura corpi illuminanti
Lampen interpretation

tipo lampada / Lampentyp — quota installazione (sf= a soffitto) / Höhe — codice linea / Codeleitung — codice corpo illuminante / Codelamp

chiave di lettura linee elettriche
Leitung interpretation

cavidotto / Rohrleitungen — diametro / Durchmesser — numero / numero — tipologia via cavi / Rohrleitungentyp — codice posa / Codeverlegart — linea / Leitung — tipo di cavo / Leitungstyp — sezione / Teil

Autonome Provinz Bozen - Provincia Autonoma di Bolzano
Stadtgemeinde Bozen - Comune di Bolzano

STÄDTEBAULICHER AUFWERTUNGSPLAN - ZONE PERATHONERSTRASSE - SÜDTIROLERSTRASSE
PIANO DI RIQUALIFICAZIONE URBANISTICA - ZONA VIA PERATHONER - ALTO ADIGE

WaltherPark

TUNNEL UND STRASSEN
TUNNEL DI ACCESSO E SISTEMAZIONI VIARIE

Proprietà / Eigentümer	Città di Bolzano - Stadt Bozen vicolo Gumer 7 - 39100 Bolzano - Bozen
Projektausführerin / Soggetto Attuatore	WaltherPark s.p.a. in SIGNA eine Gesellschaft der SIGNA Gruppe | una Società del Gruppo SIGNA
General Contractor / Projektmanagement	ICM Italia General Contractor Srl Waltherplatz | piazza Walther n. 22 | 39100 Bolzano - Bozen
Generalplaner / Progettista generale	DMA ITALIA srl Waltherplatz | piazza Walther n. 22 | 39100 Bolzano - Bozen
Planungsteam / Team di Progettazione	ATA engineering; plan punkt; in.ge.na.; ORDINE DEGLI INGEGNERI DELLA PROV. DI TRENTO dott. ing. CLAUDIO PIFFERI ISCRIZIONE ALBO N. 1127; Büro für Verkehrs- und Raumplanung; Snøhetta; area 7; BERGMEISTER; SECURPLAN; Geologie e Ambiente

Stempel Gemeinde

Prot. 0210689 del 27/12/2018

Planungsphase | Fase	AUSFÜHRUNGSPROJEKT - PROGETTO ESECUTIVO
Planinhalt | Descr. Tav.	Straßenbeleuchtung und Ampelanlage - Elektro- und Sonderanlagen - Lageplan Garibaldistraße Illuminazione stradale e semaforica - Impianti elettrici e speciali - Planimetria via Garibaldi
Plankodierung | Cod.	Index -
Planart | Tipologia	Anlagenbau / Progetto impiantistico
Maßstab - Scala:	1:500 — Format | Formato:
Datum - Data :	30.11.2018 — Gez : L. Maccani
Plannummer - nr. Tav.:	E.02.2