





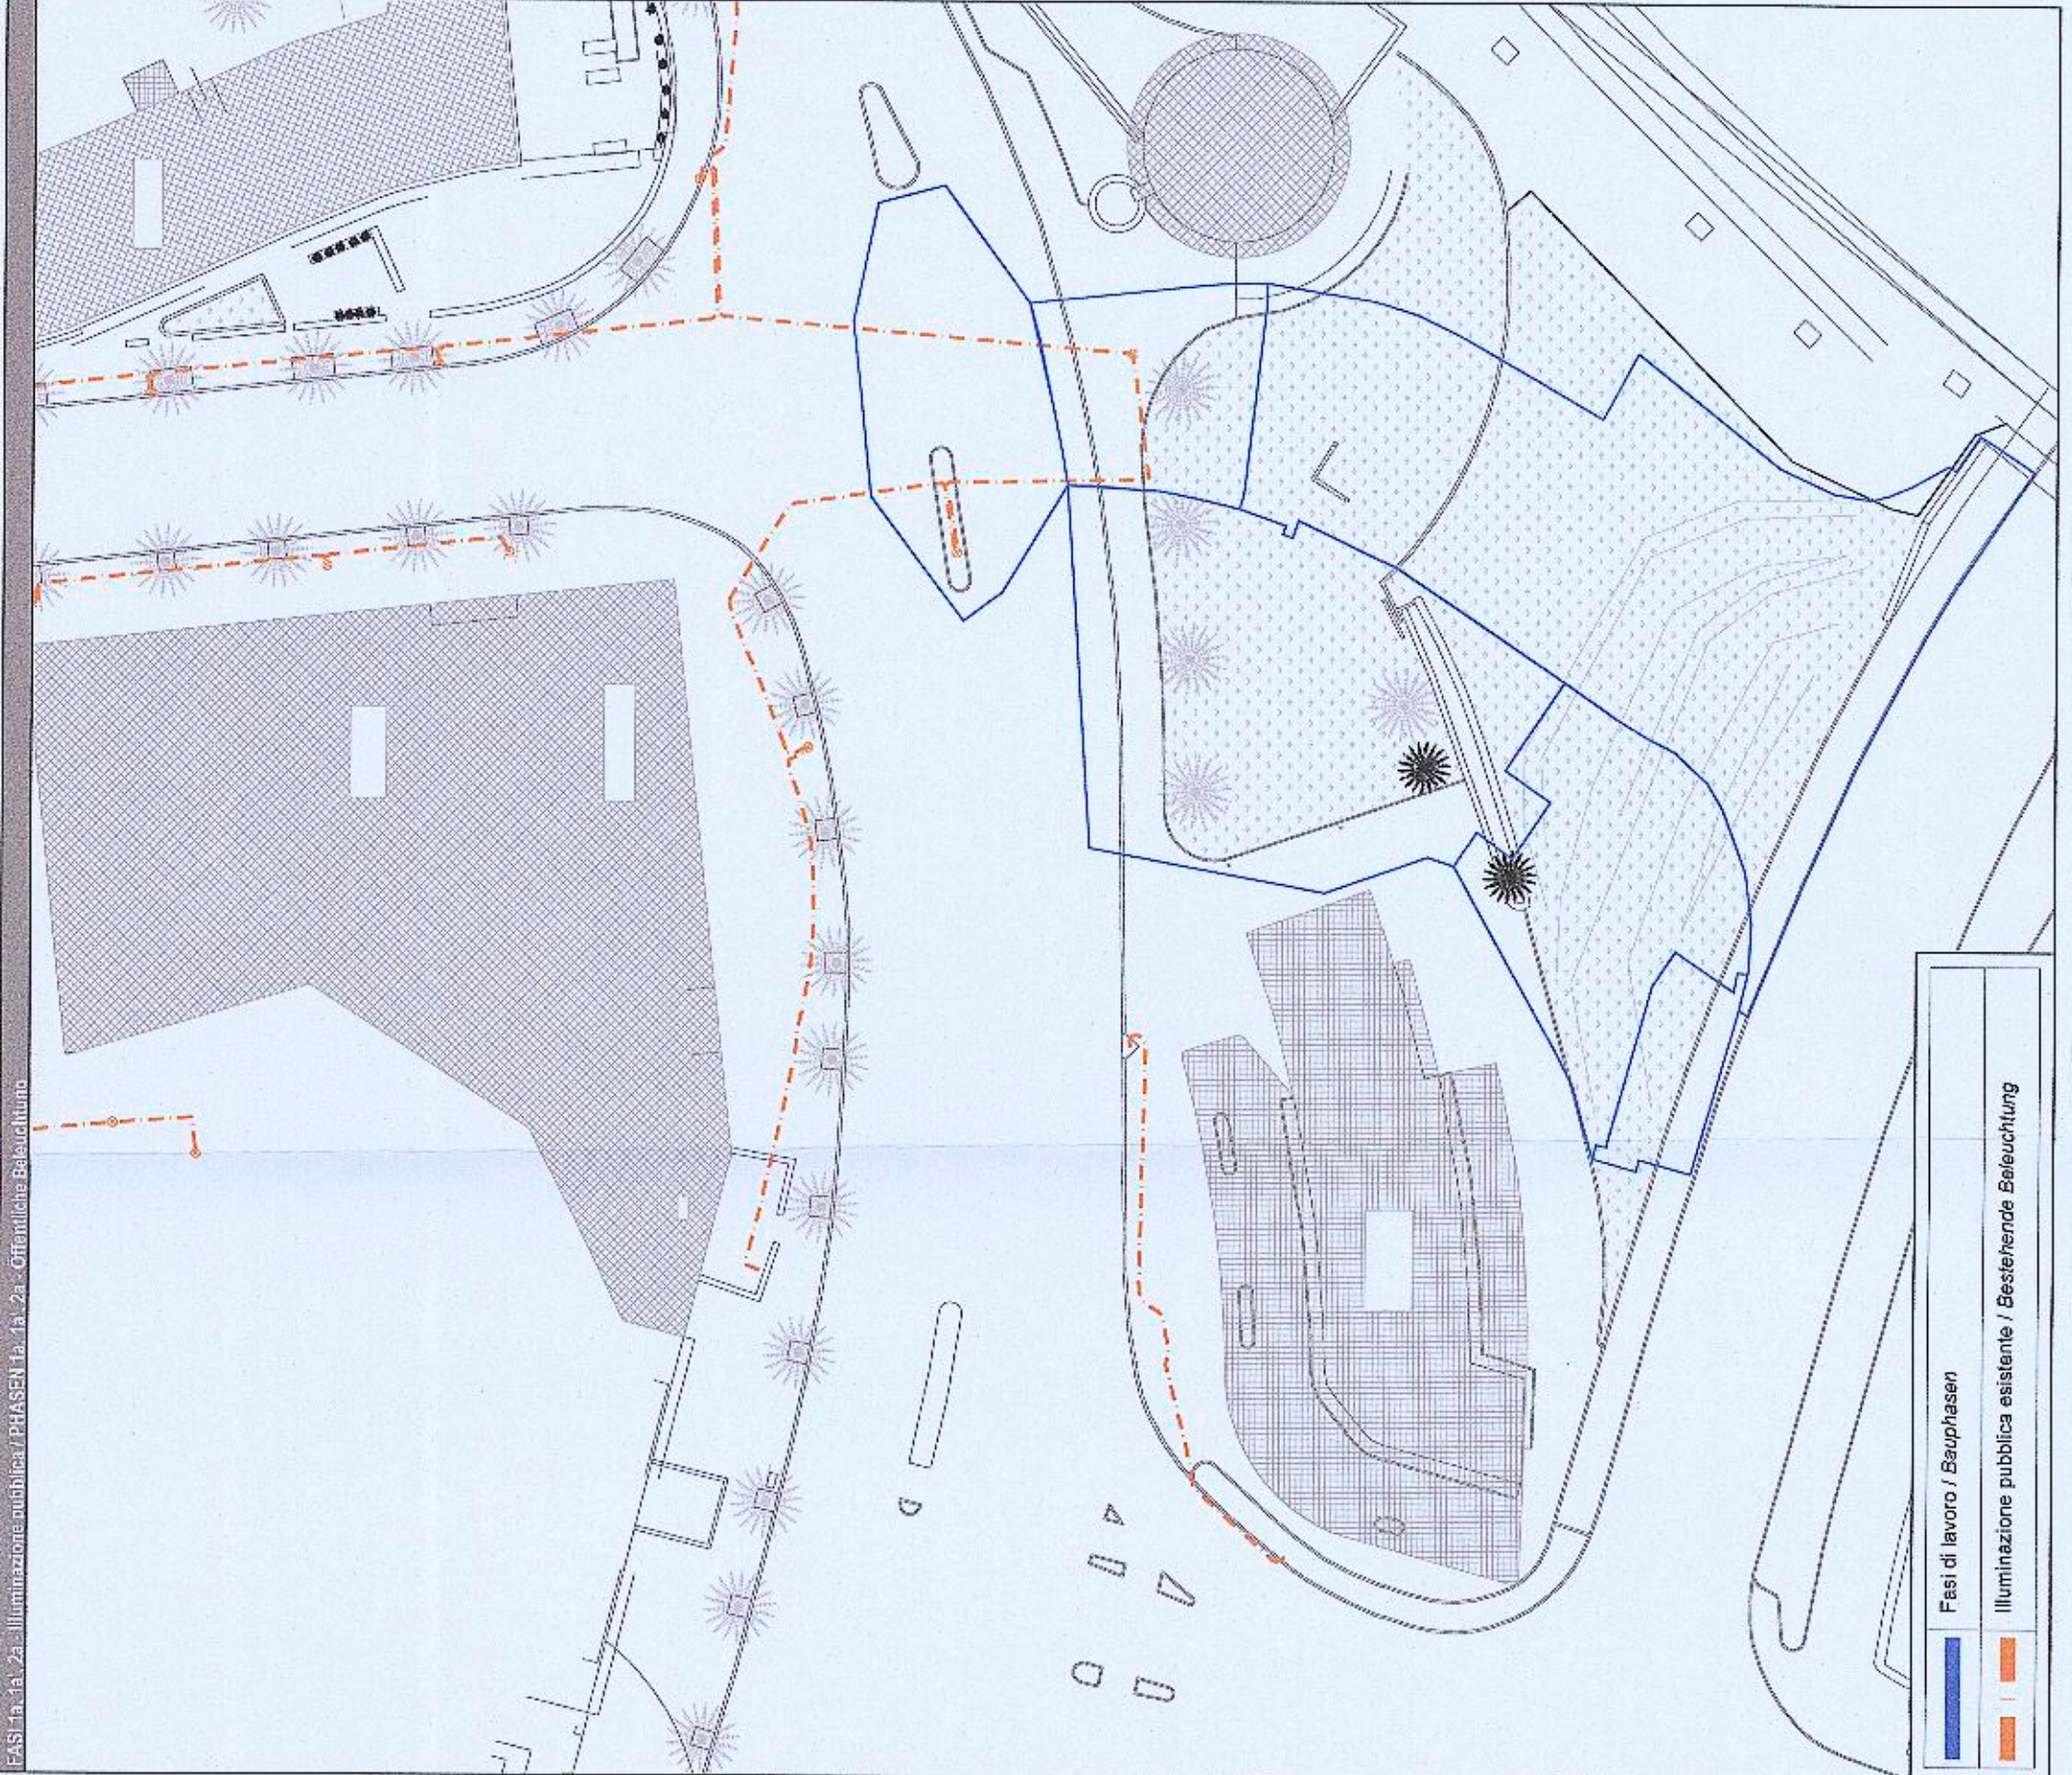



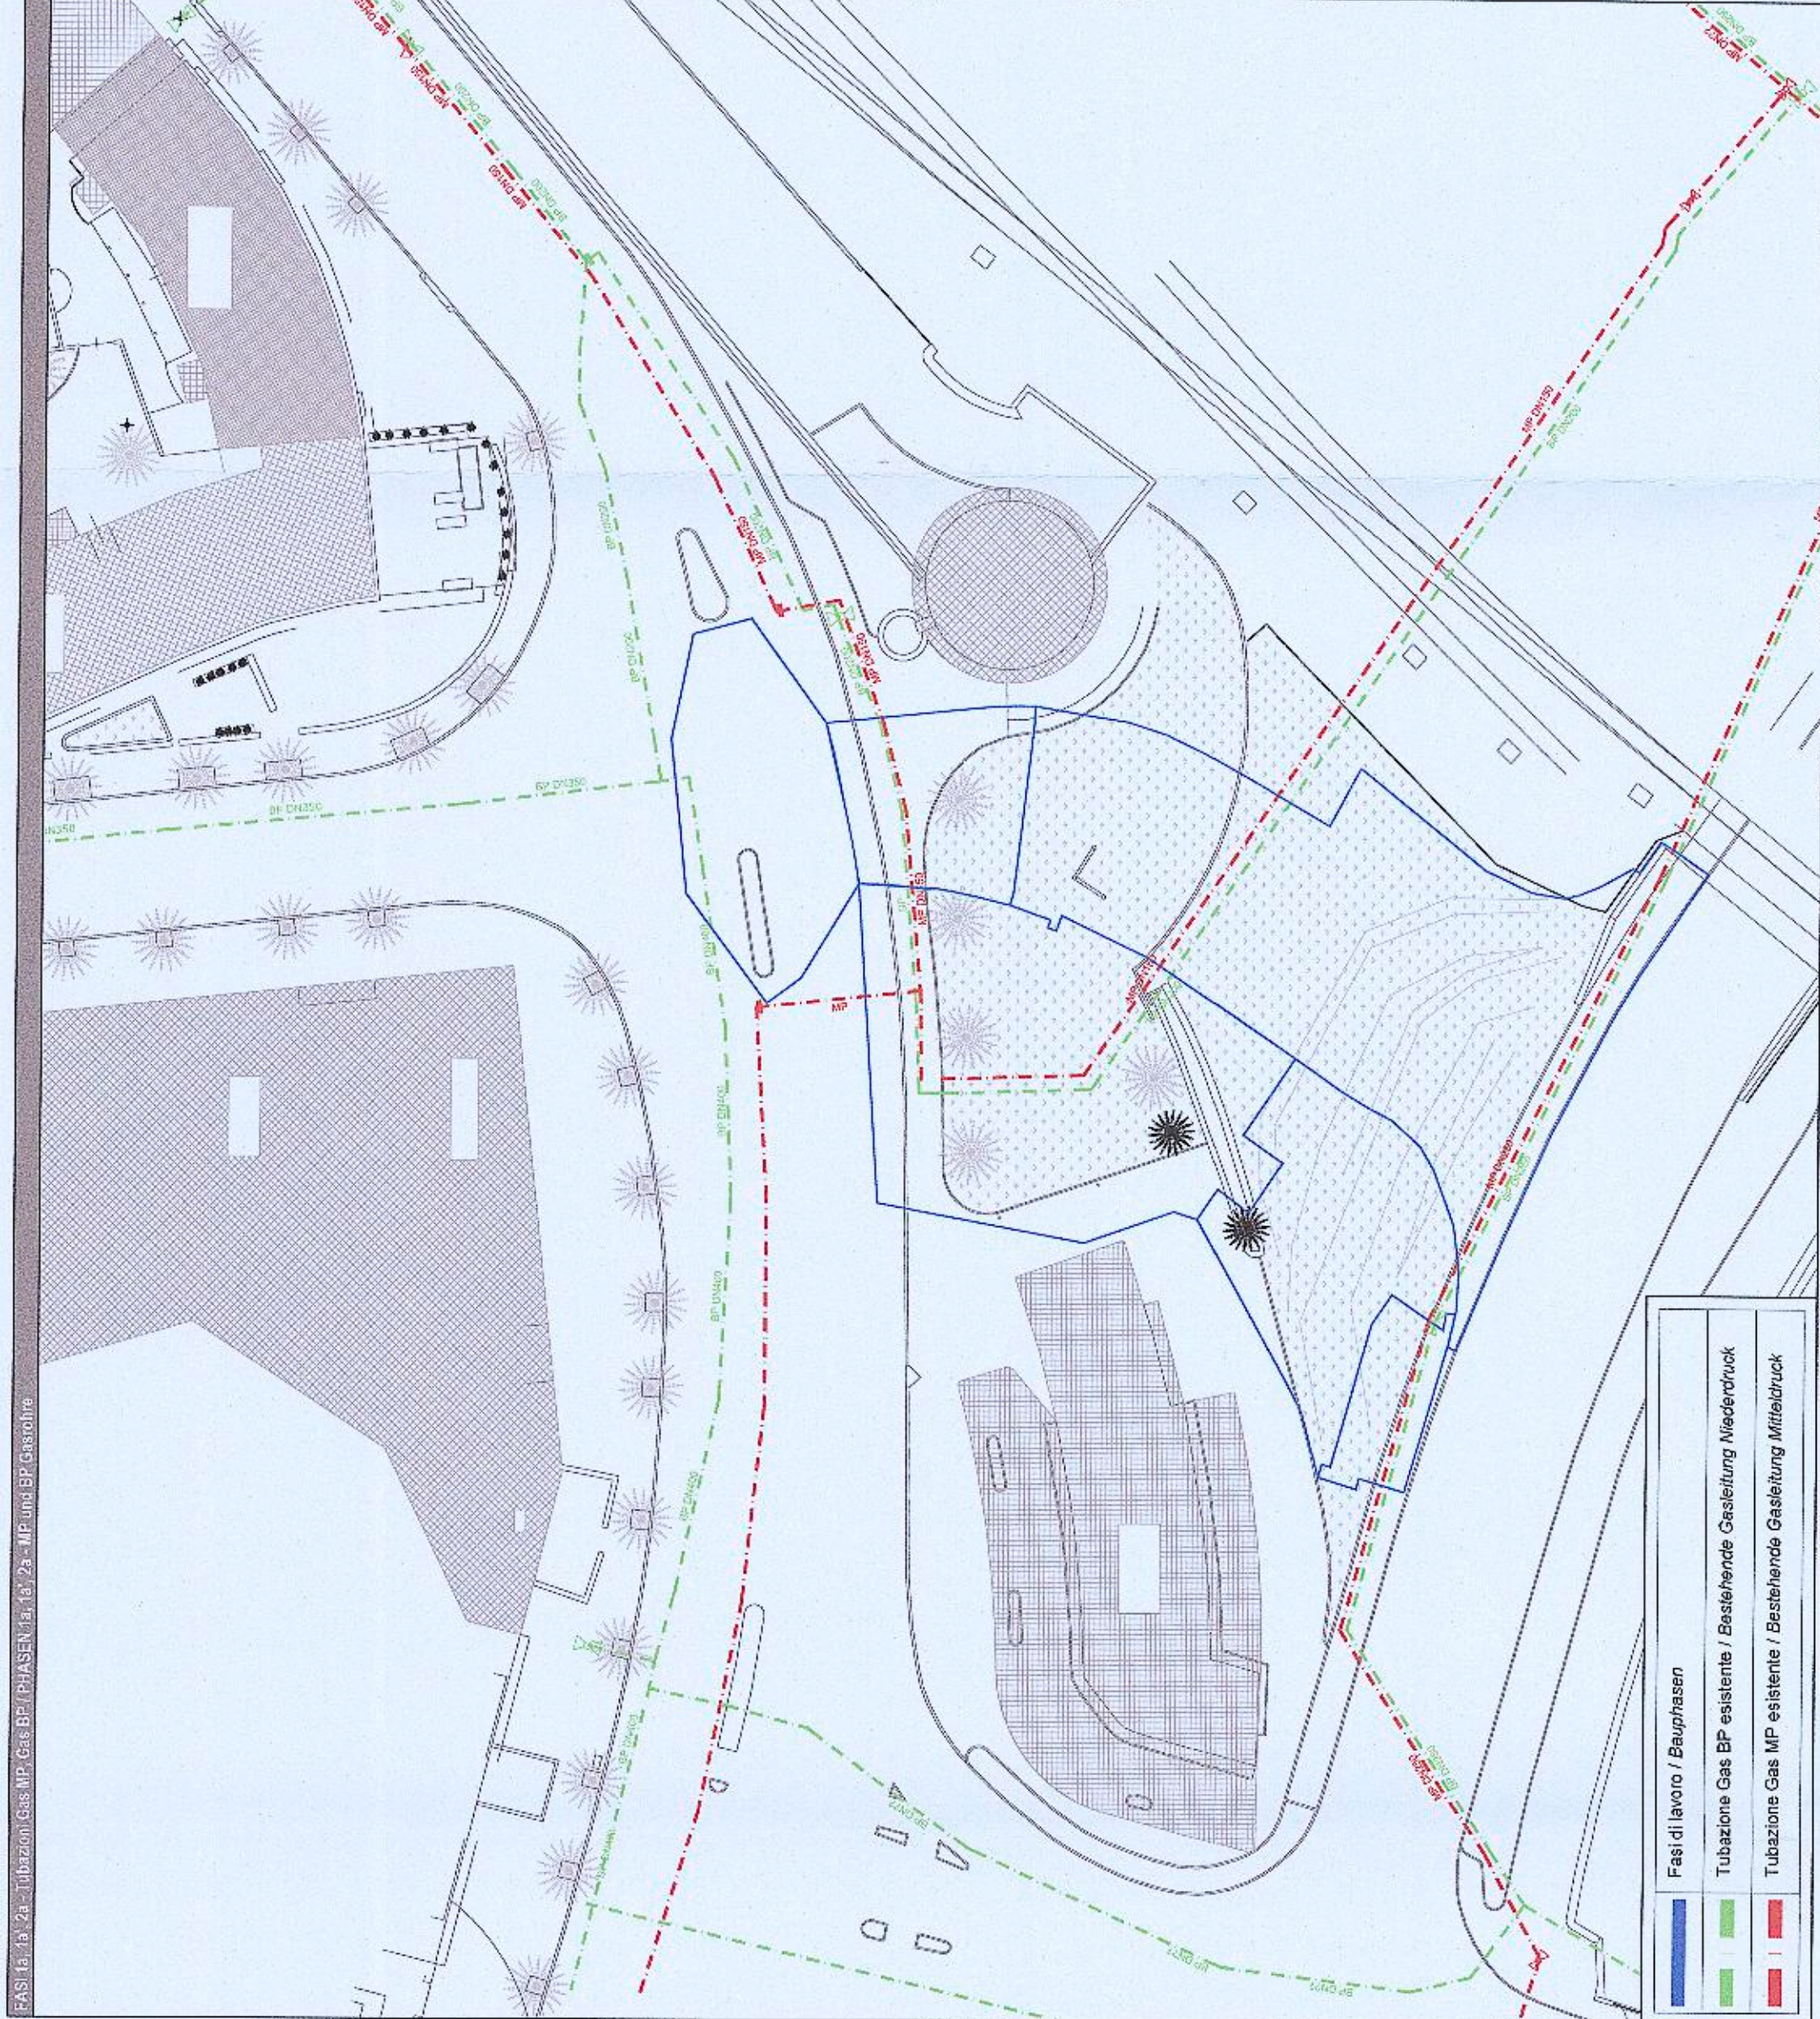





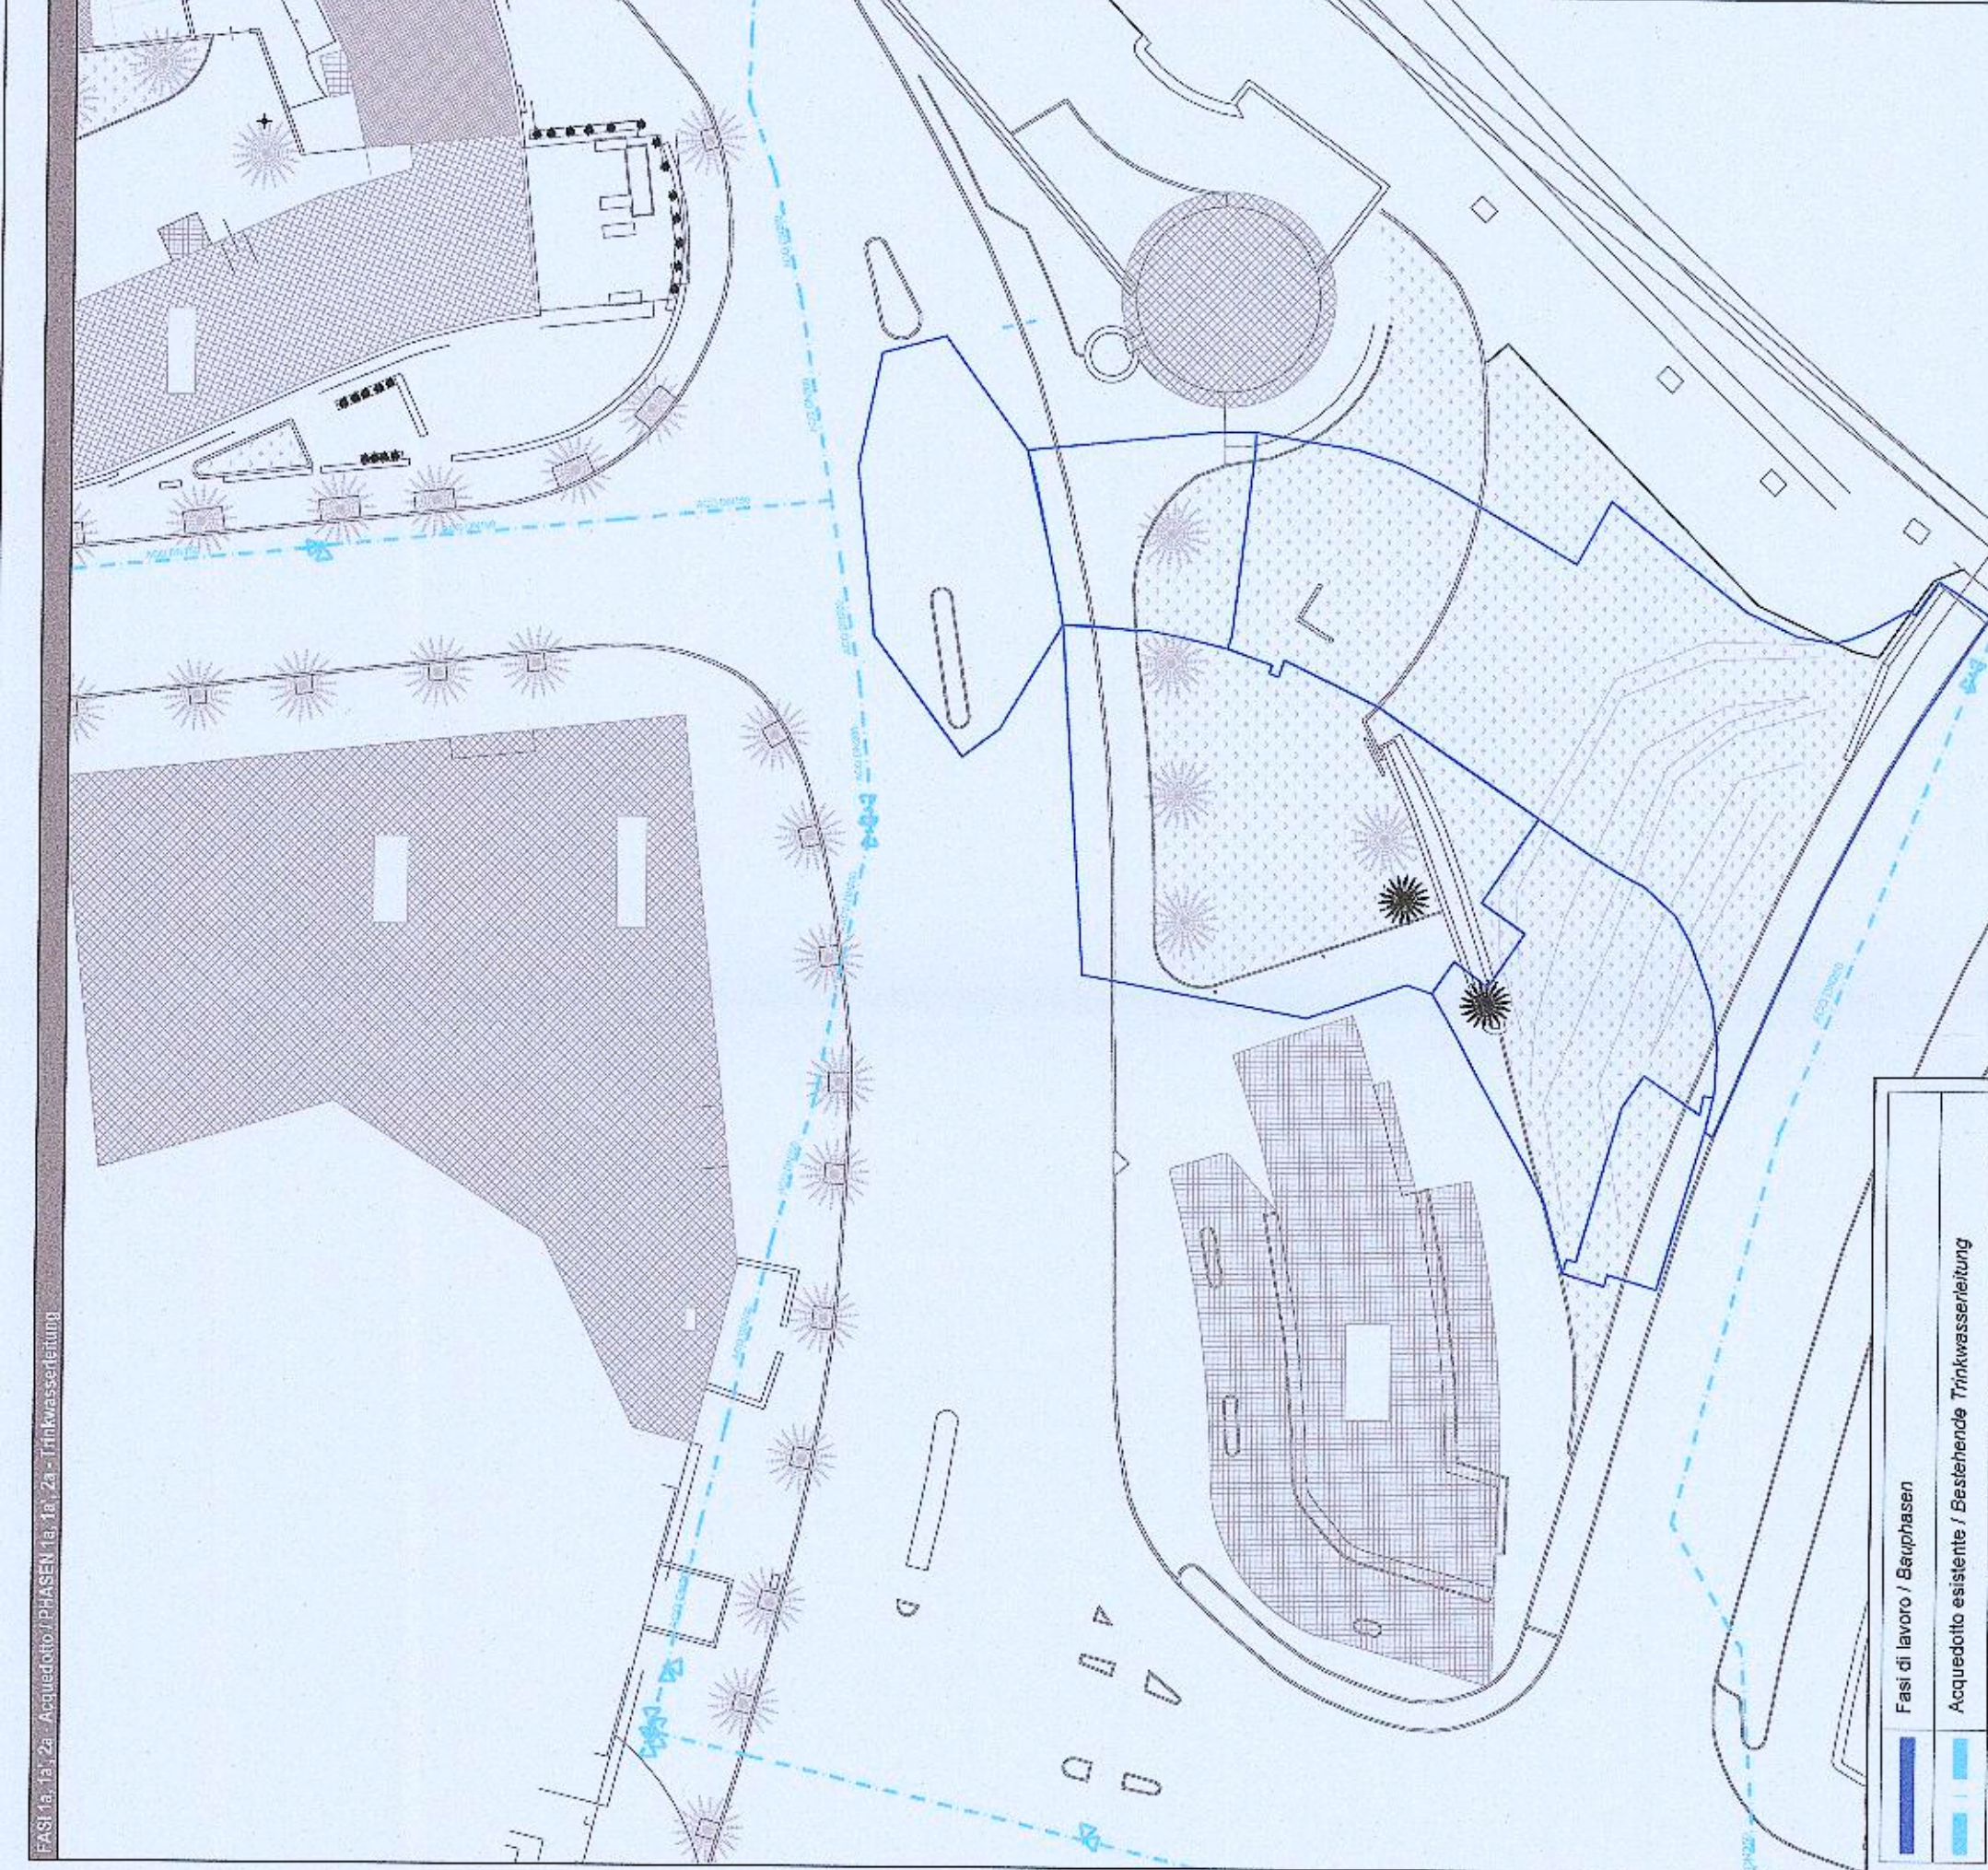


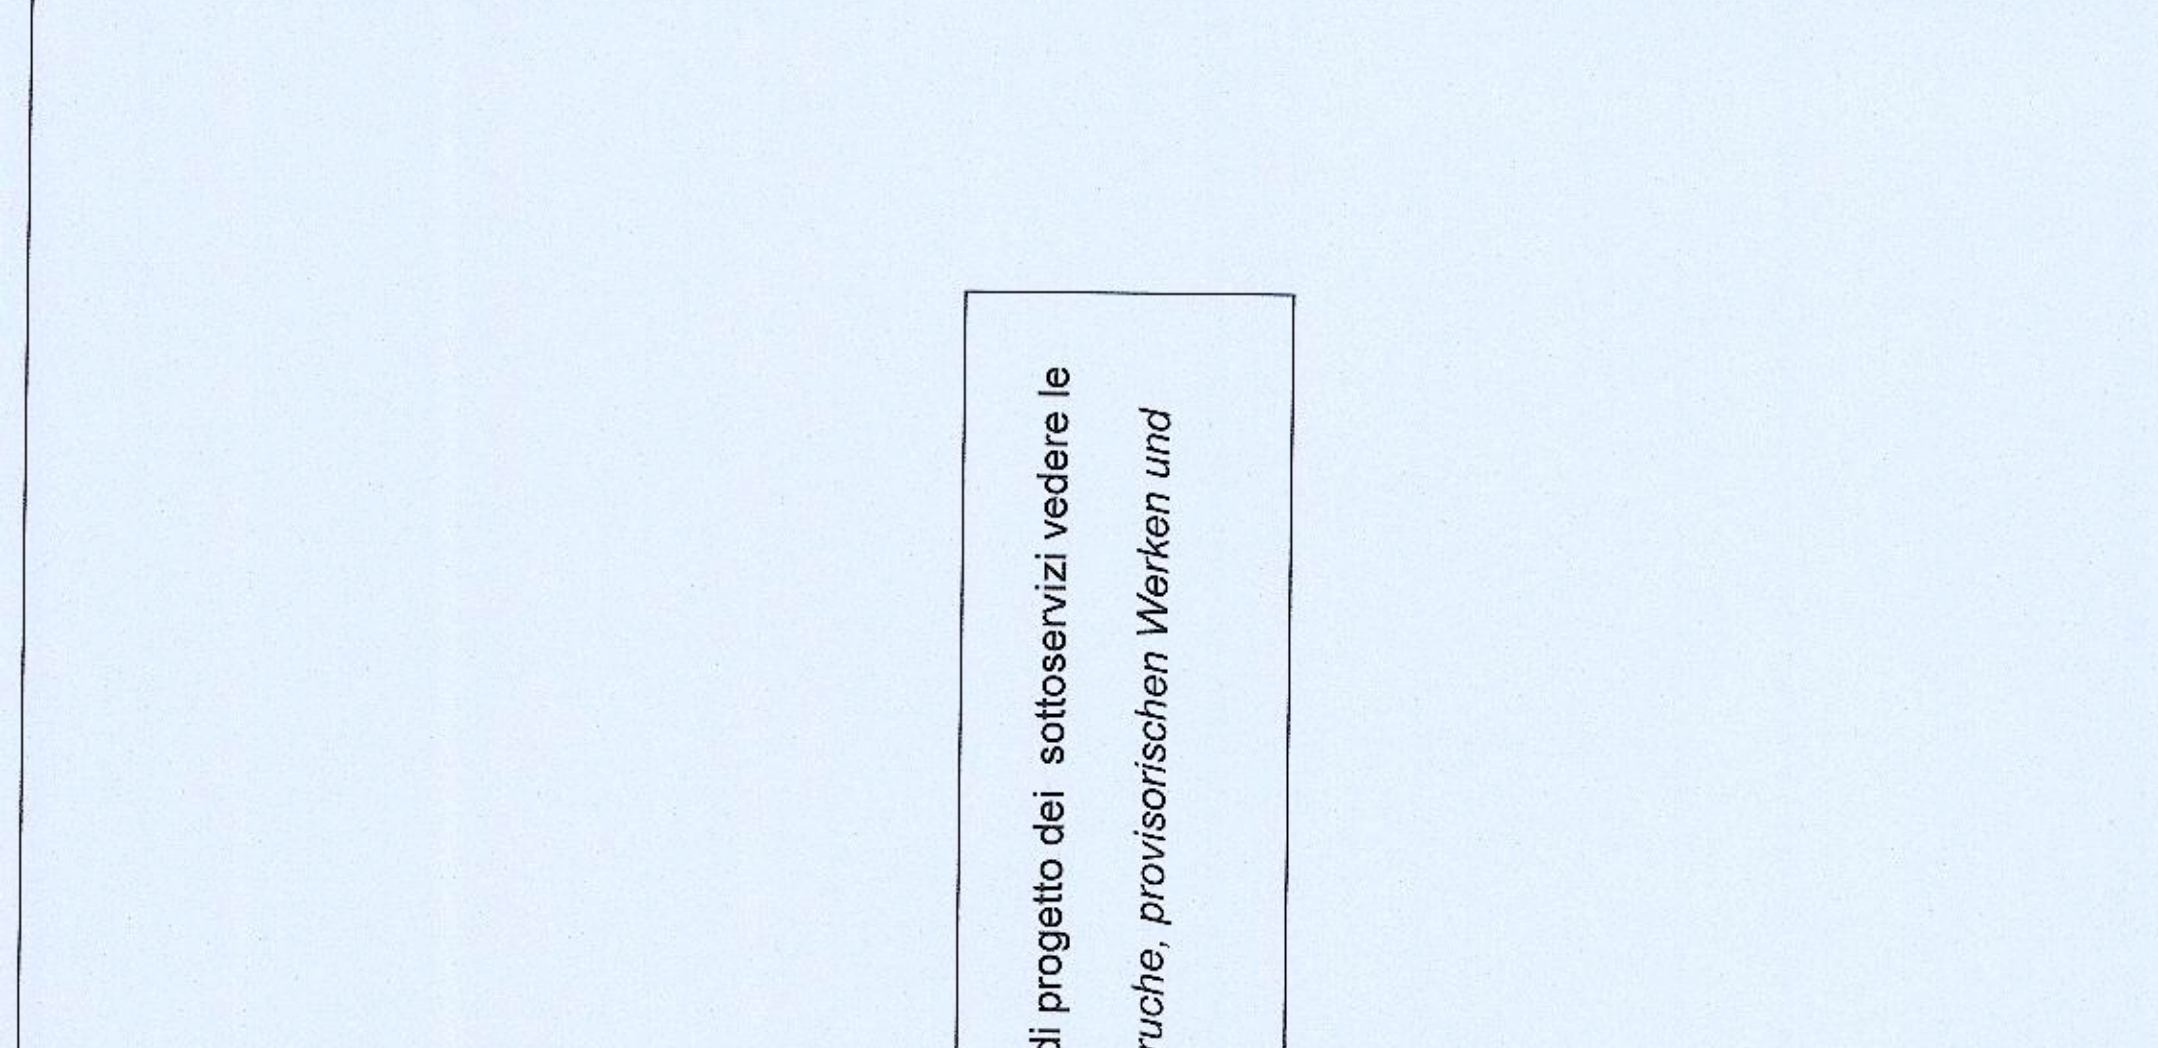

Per le demolizioni, i provvisori e lo stato di progetto dei sottoservizi vedere le tavole specifiche di progetto
Siehe die entsprechenden Pläne für Abbrüche, provisorischen Werken und den Endzustand der Leitungen

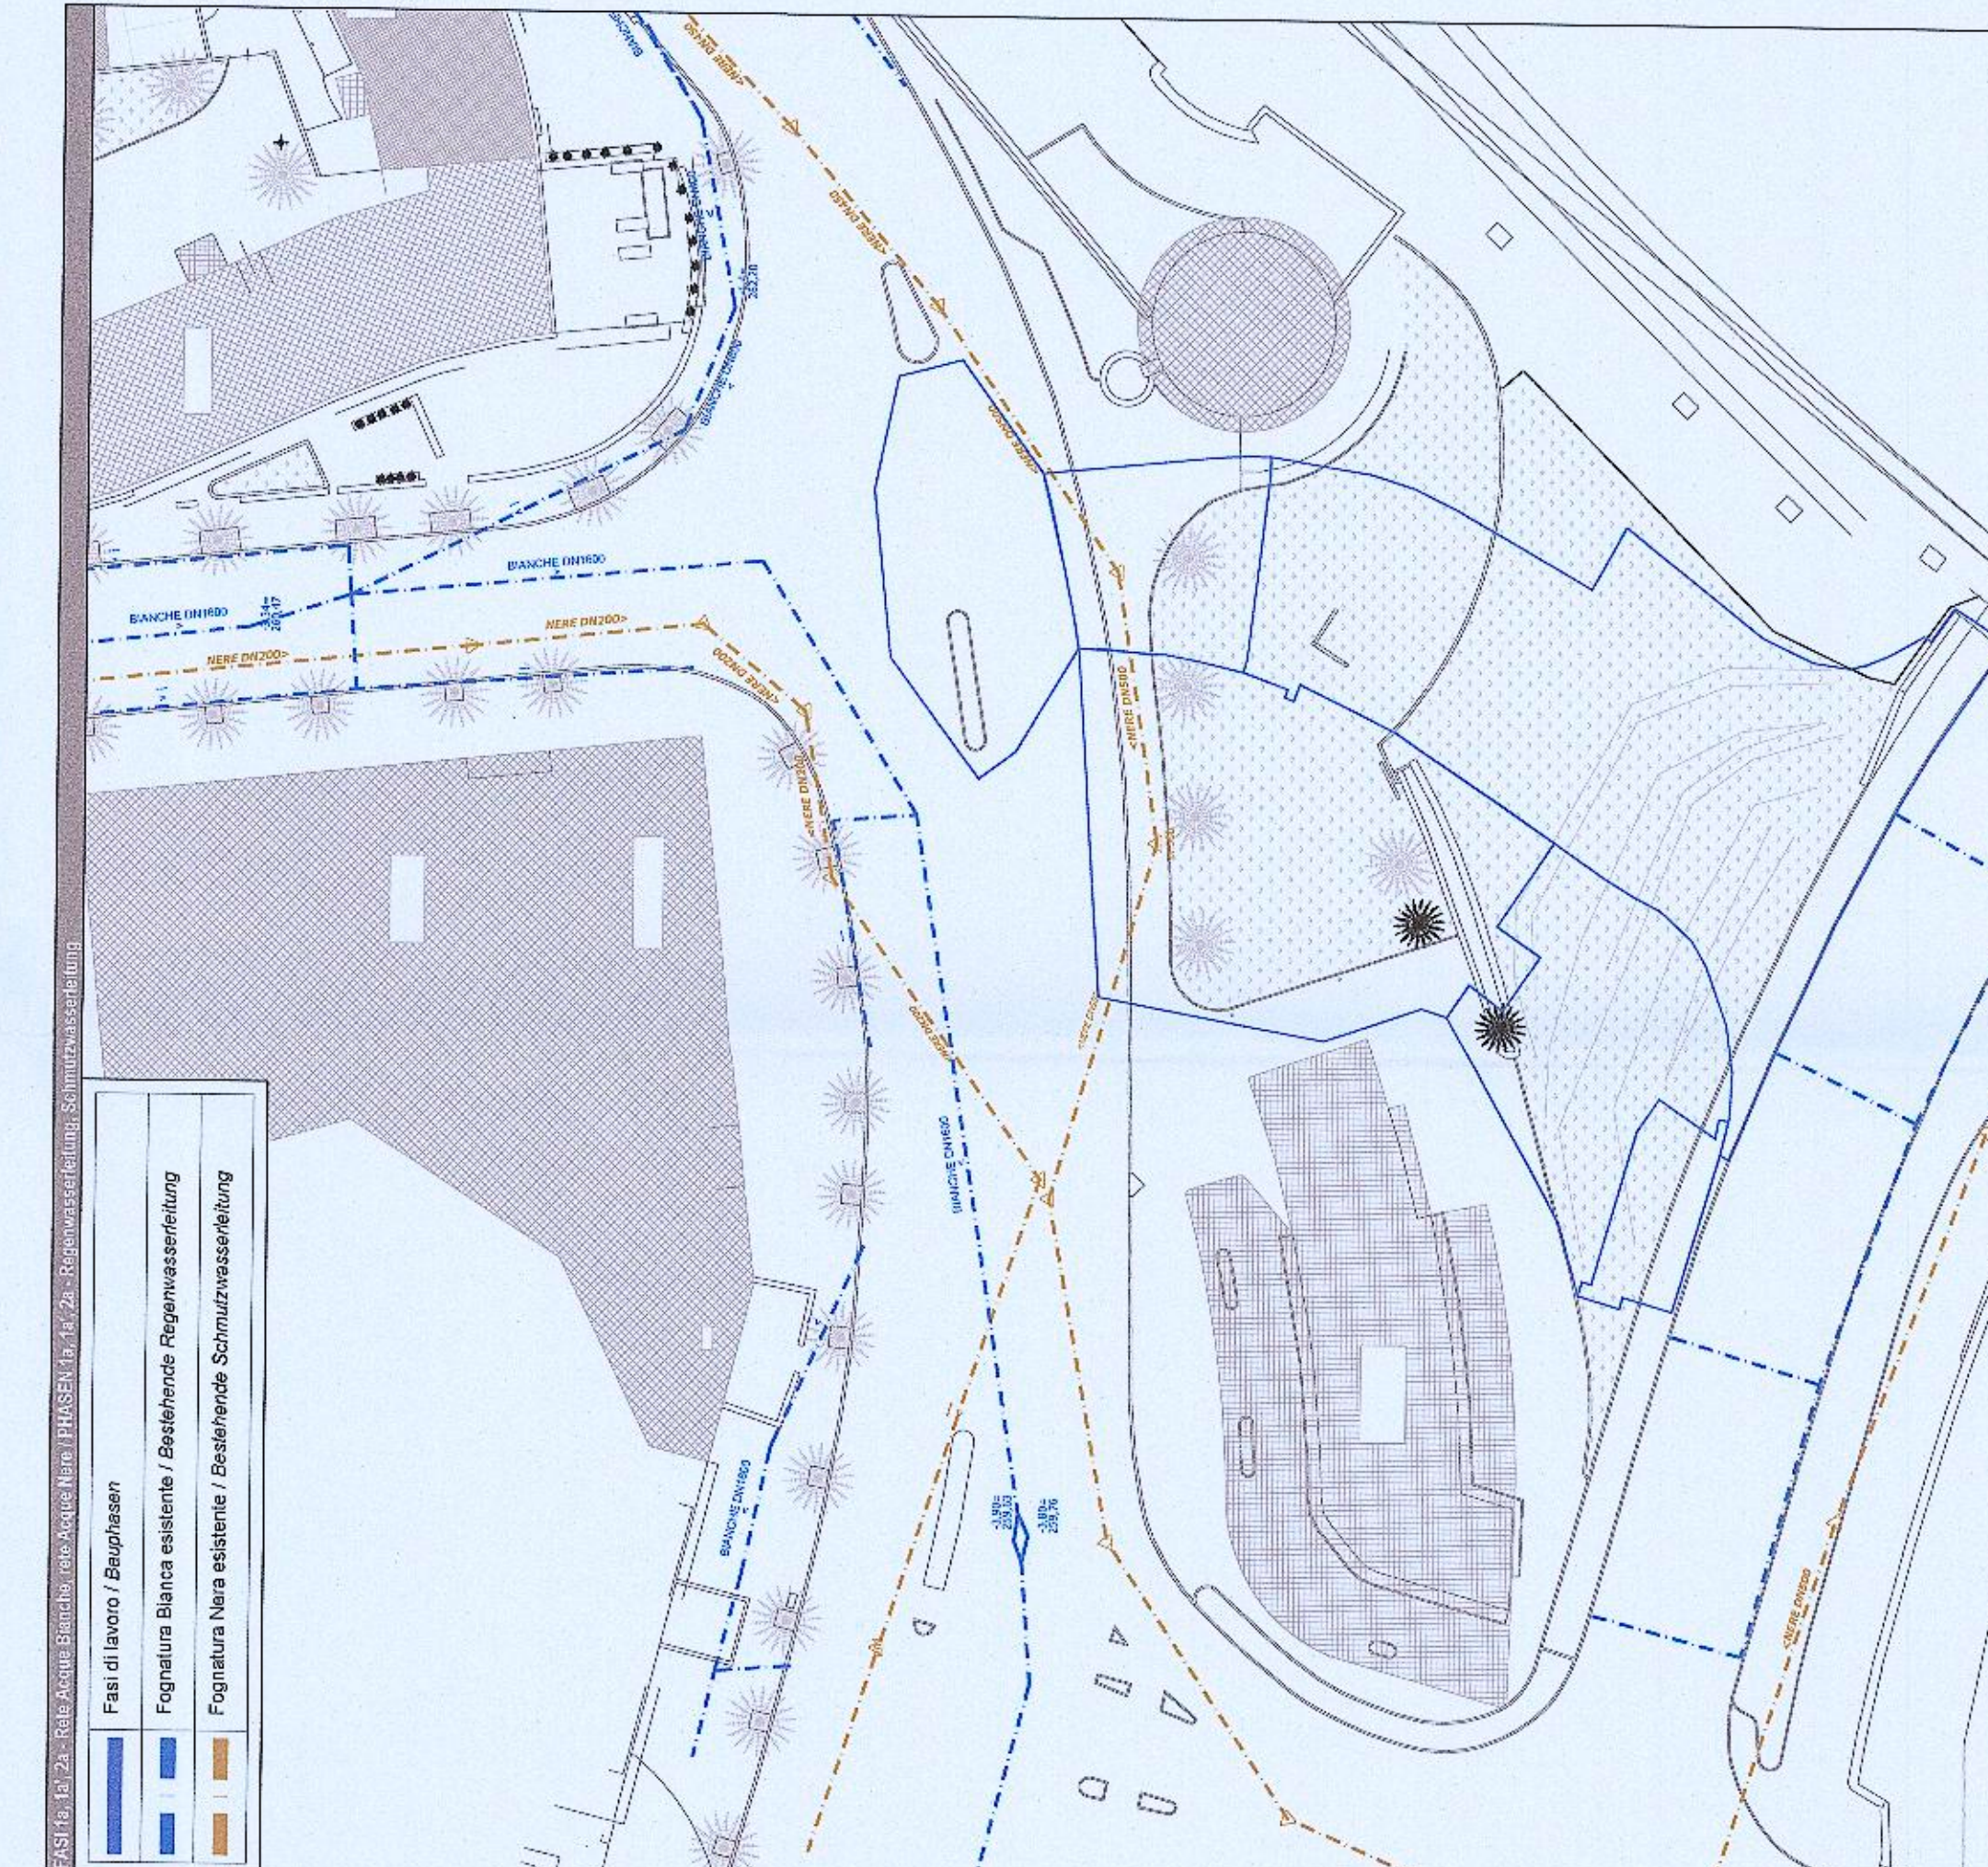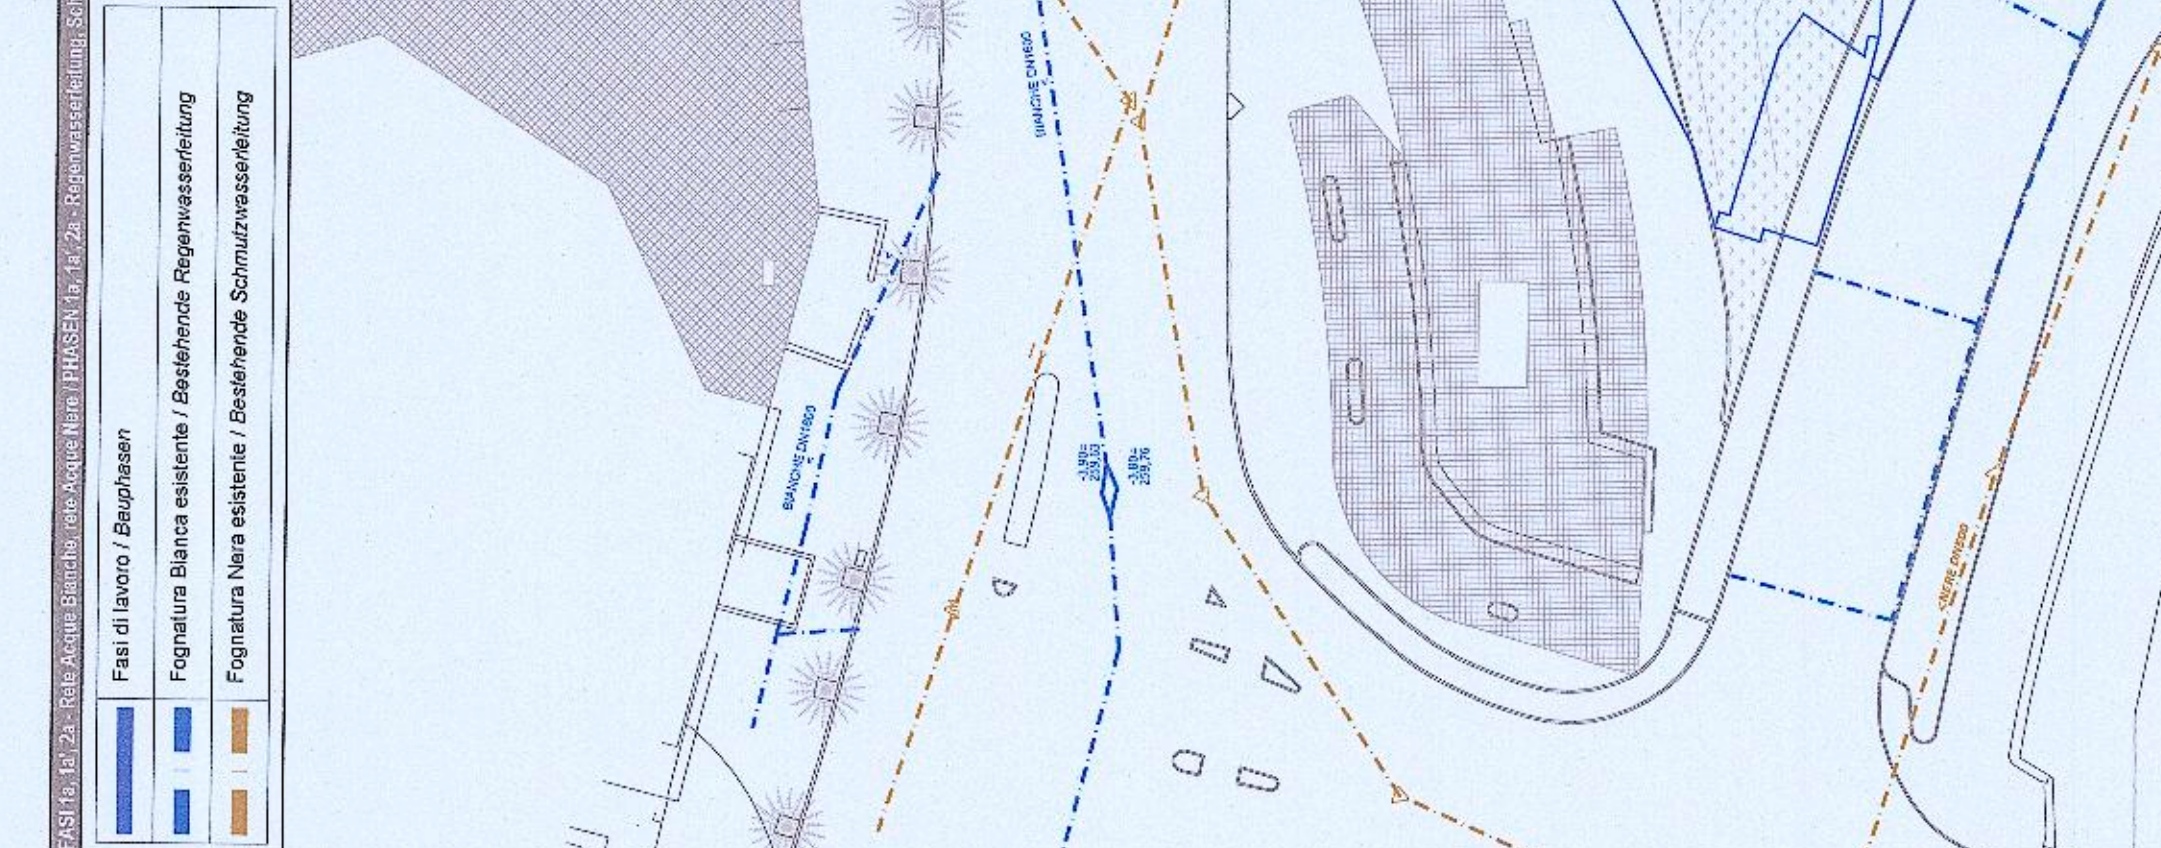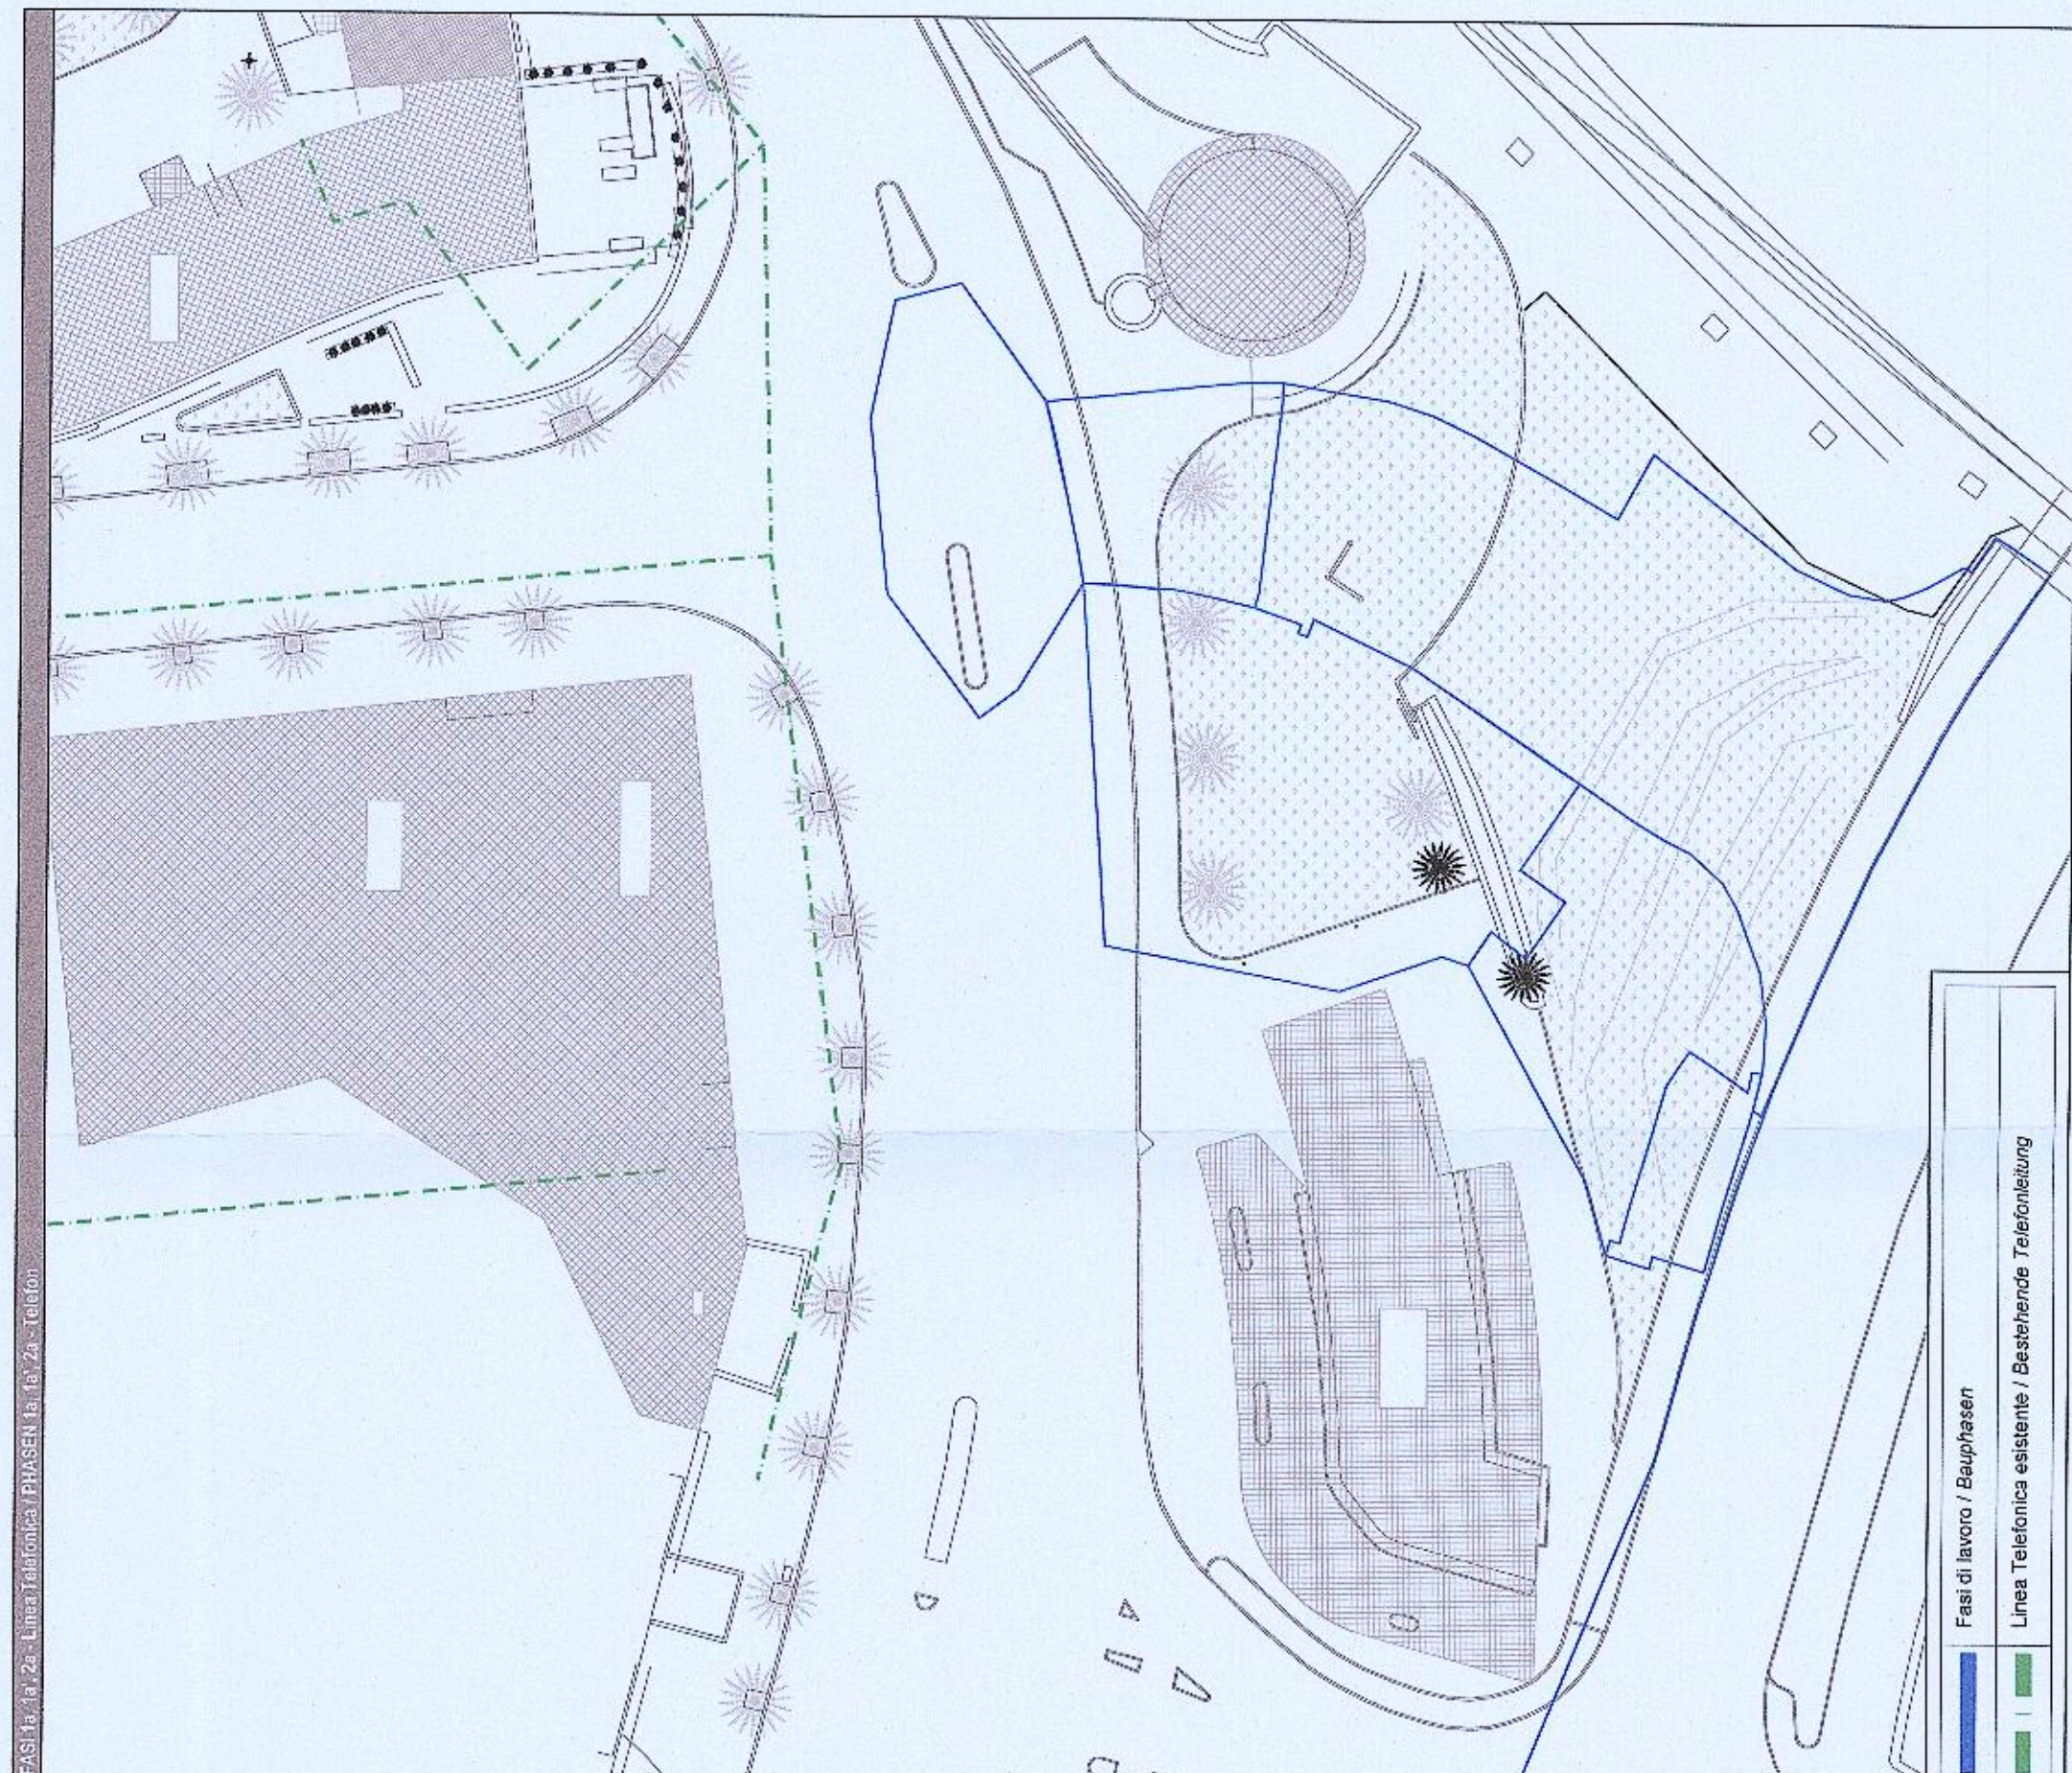

Autonoma Provinz Bozen - Provincia Autonoma di Bolzano
Städtegemeinde Bozen - Comune di Bolzano
Piano di Qualificazione Urbanistica - Zona Via Perathoner - Alto Adige

WaltherPark

TUNNEL UND STRASSEN
TUNNEL DI ACCESSO ESISTENTE (VIALE)

Progetto

Città di Bolzano - Stadt Bozen
Viale Gurner 7 - 39100 Bolzano - Bozen

Progettazione
Soggetti Attuatori

WaltherPark s.p.a.
in SIGNA - eine Gesellschaft der SIGNA Gruppe | Una Società del Gruppo SIGNA

Coord. Costruttore
Progettazione

ICM Italia General Contractor Srl
Waltherplatz | piazza Walther n. 22 | 39100 Bolzano - Bozen

Generalist
Progettazione

DMA
FALIA srl
Waltherplatz | piazza Walther n. 22 | 39100 Bolzano - Bozen

Progettazione
Team di Progettazione

ATA Engineering
planpunkt
Hochhausstraße 34a, 1
39100 Bolzano - Bozen
Tel. +39 0471 231111
Fax +39 0471 231112
Email: info@planpunkt.it

in-ge-na
Bau für
Wohnen und
Wohnungsbau

Snghetta

SECURPLAN

BERGMEISTER

grea7

Stempel Gemeinde

Planungsphase / Fase
Ausführungsprojekt - PROGETTO ESECUTIVO

Sicherheit Lageplan: Infrastrukturen Phase 1a, 2a
Planimetria Sicurezza: Scatole di Fase 1a, 2a

Planstellung / Cod.
Index

Planart / Typologie
Sicherheit / Sicurezza

Maßstab - Scale
1:500
Format / Formato

Datum - Date
2011.2018
Gez. - A. Andor

Plannummer - nr. Tav.
H.03.01

1:500 - VRS - SÜDTÜRERSTRASSE