
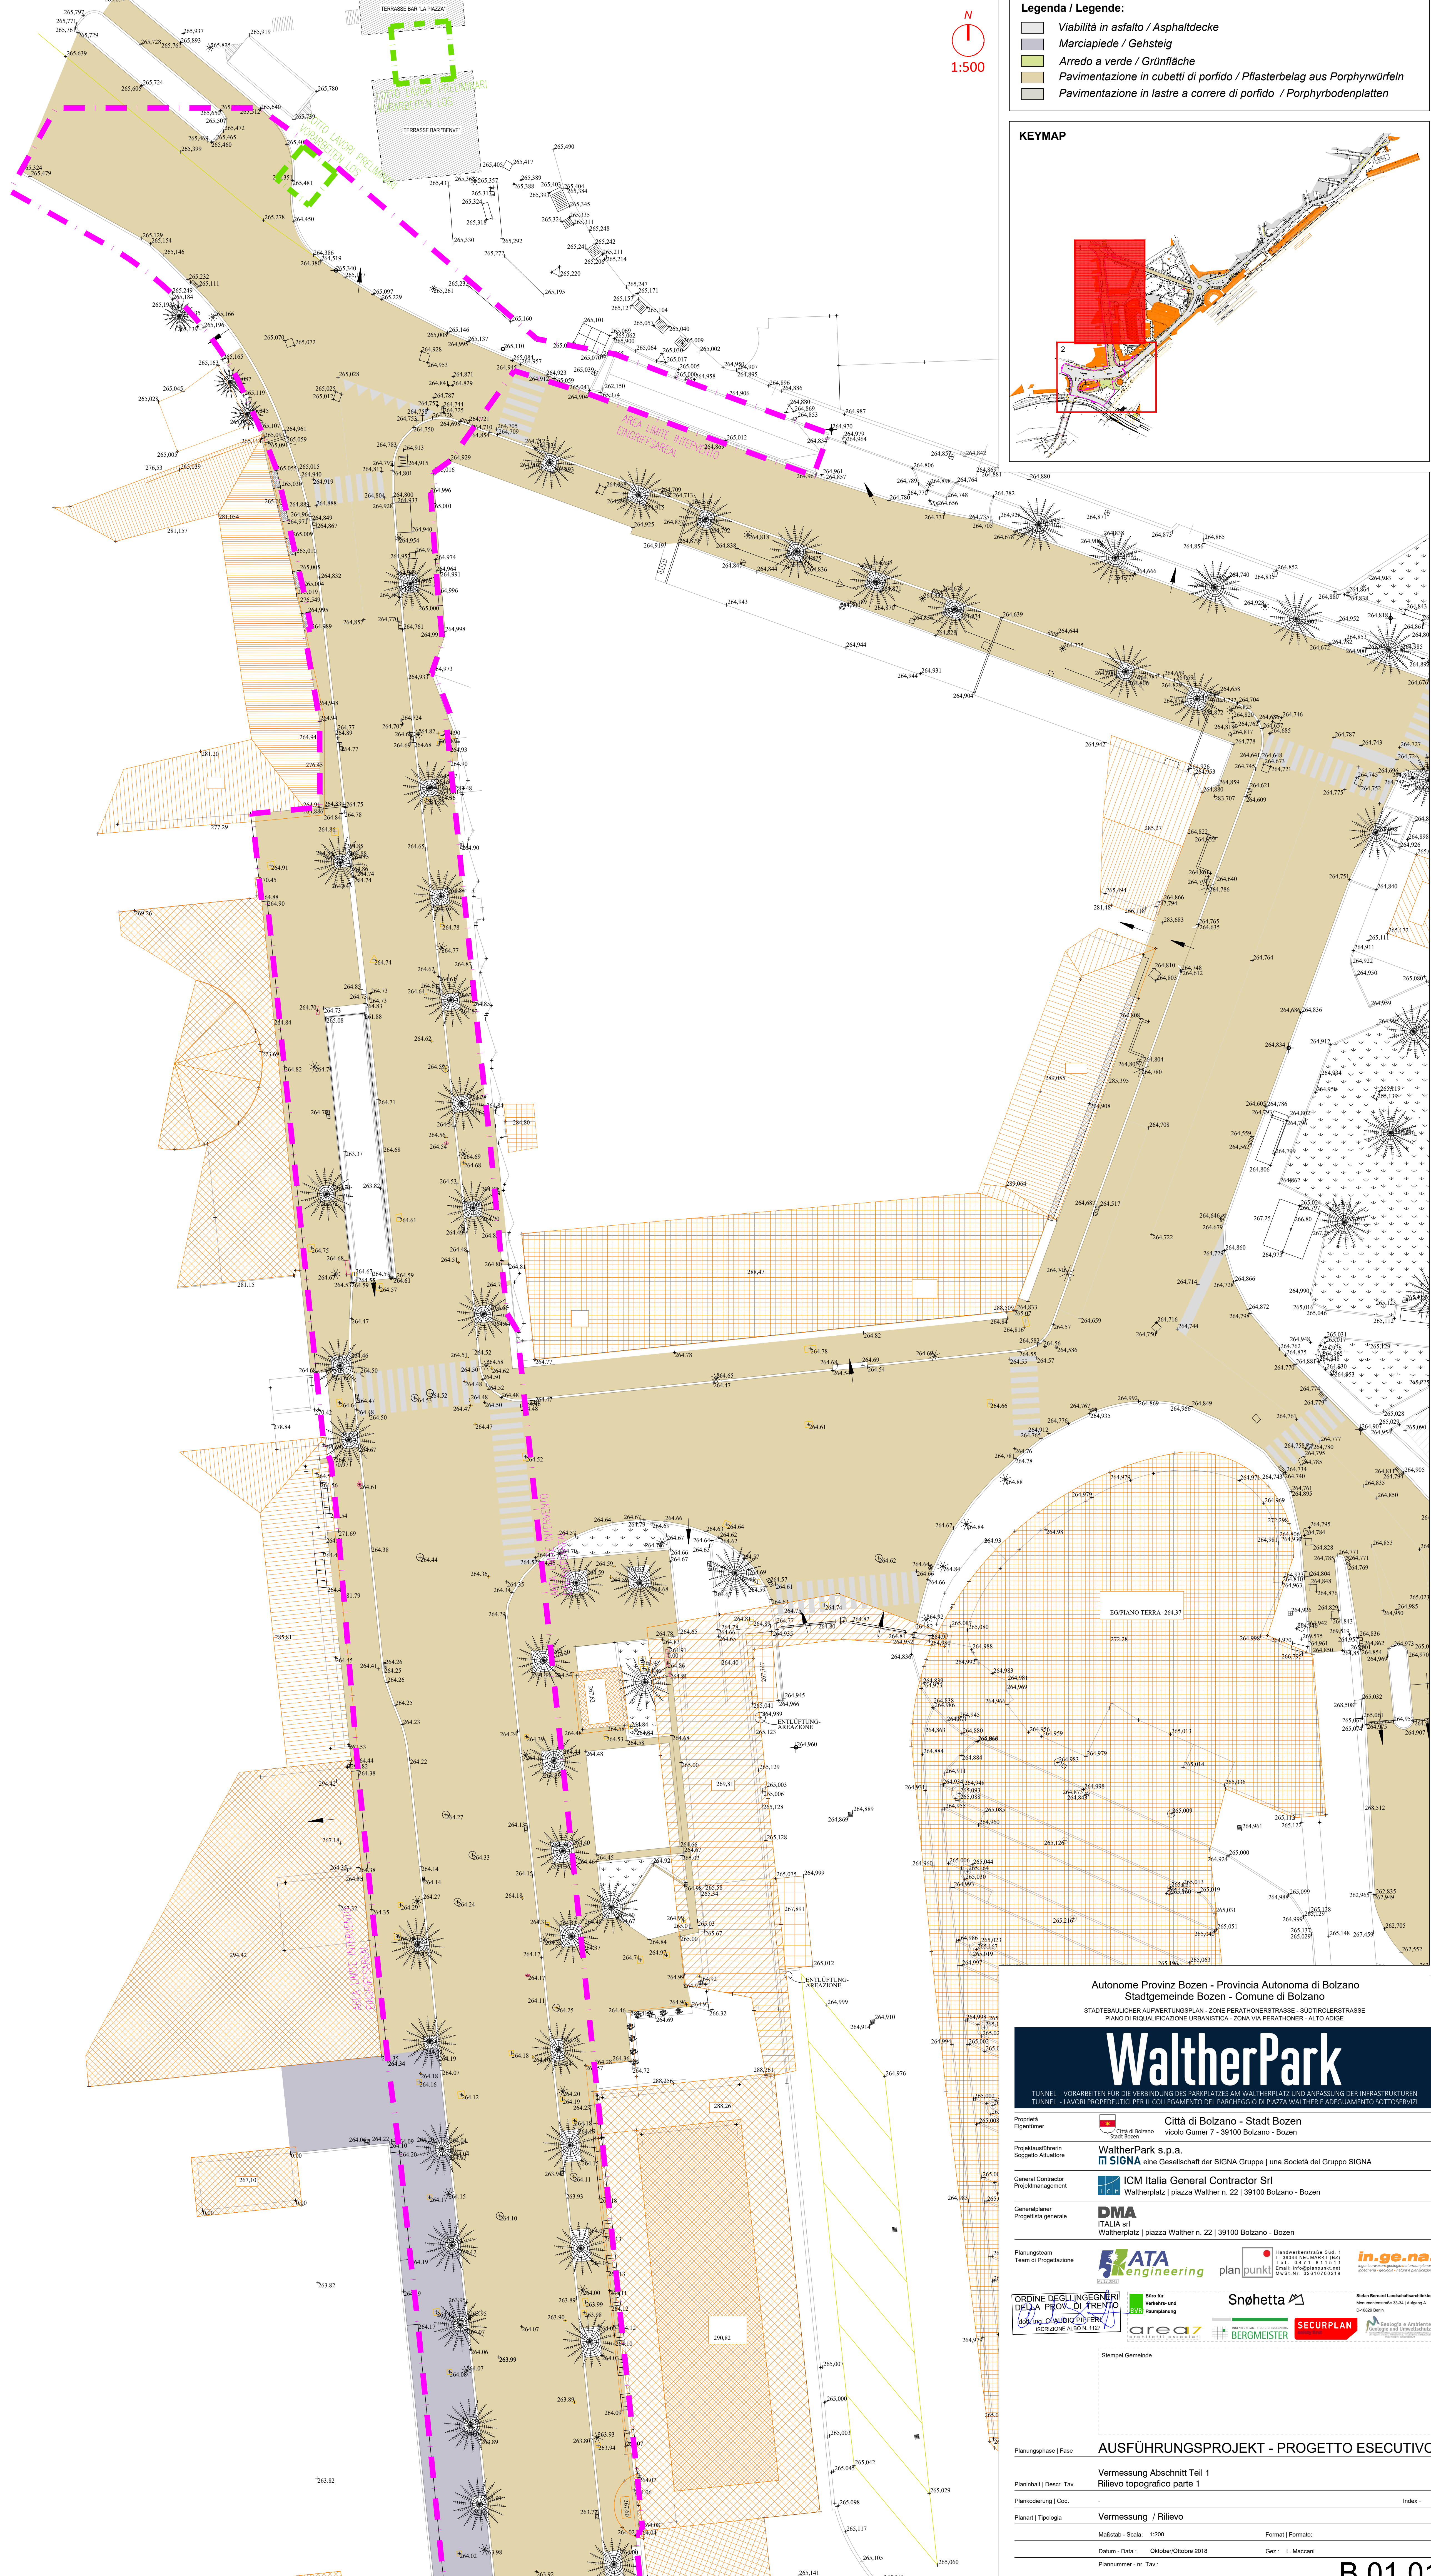


N
1:500

- Legenda / Legende:**
- Viabilità in asfalto / Asphaltdecke
 - Marciapiede / Gehsteig
 - Arredo a verde / Grünfläche
 - Pavimentazione in cubetti di porfido / Pflasterbelag aus Porphyrwürfeln
 - Pavimentazione in lastre a corere di porfido / Porphyrbodenplatten

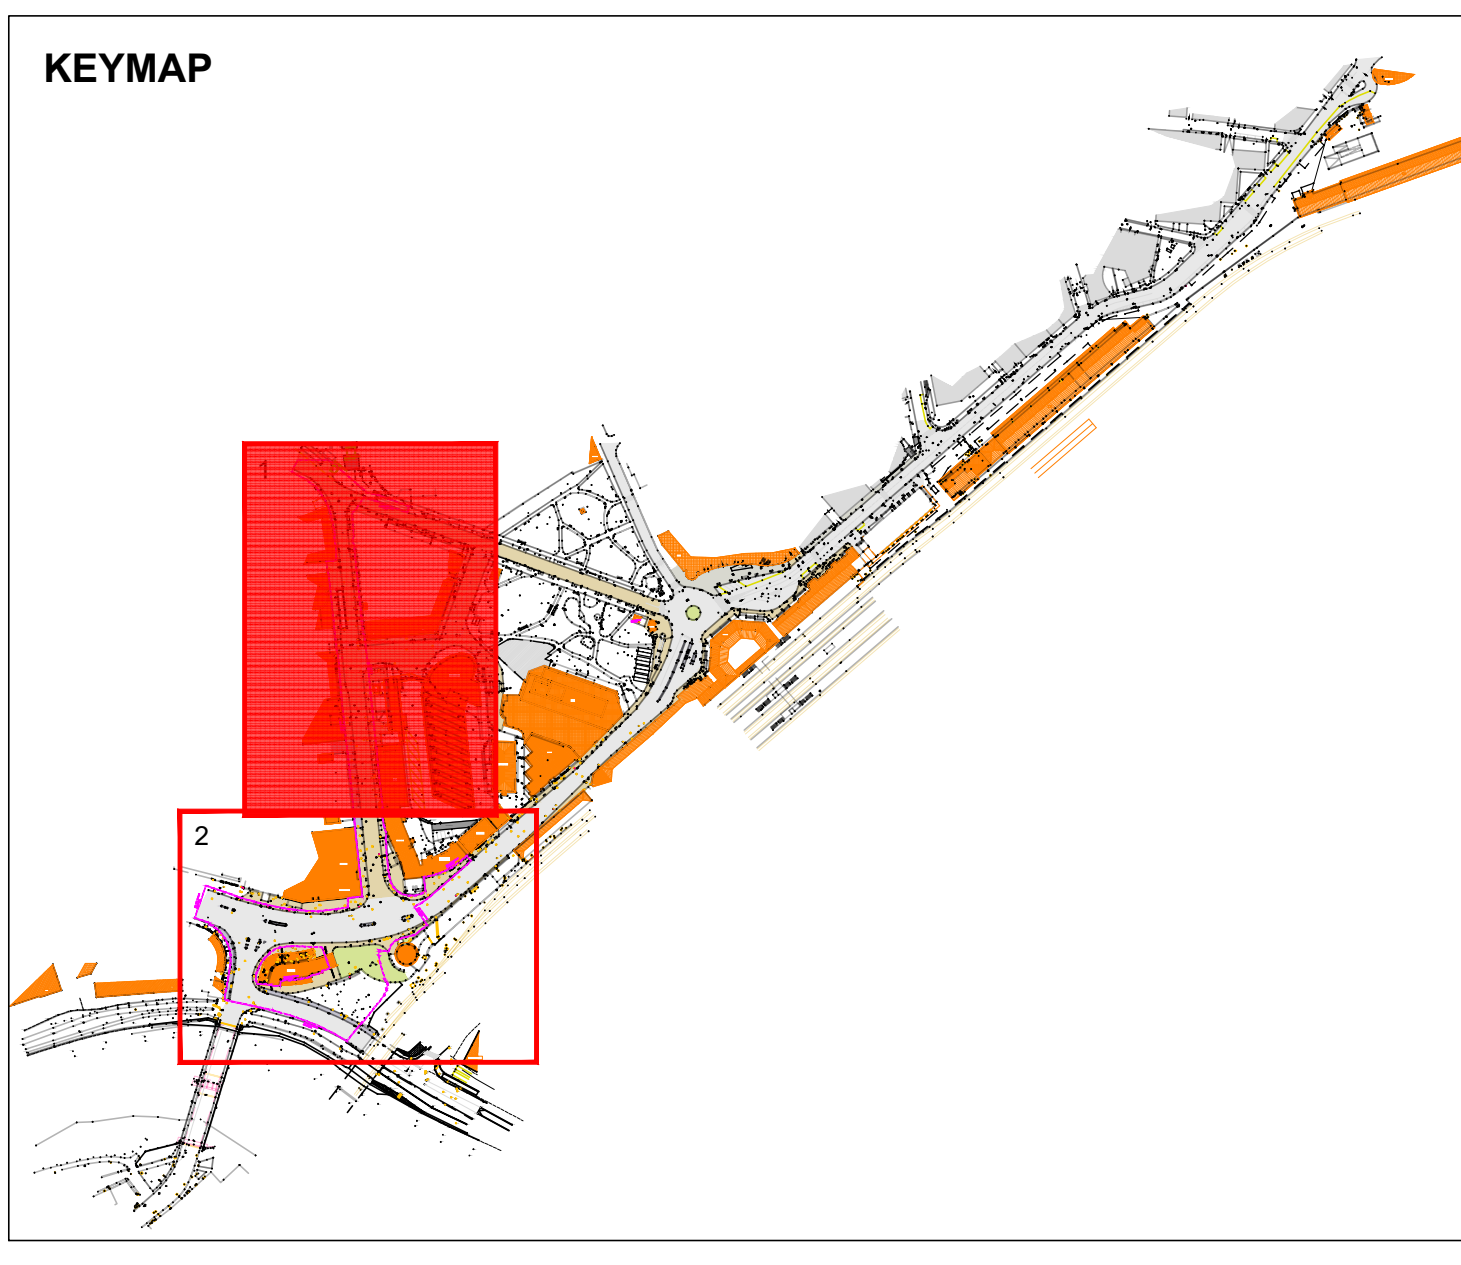

Autonome Provinz Bozen - Provincia Autonoma di Bolzano
Stadtgemeinde Bozen - Comune di Bolzano
STÄDTBEZOGENER AUFWERTUNGSPLAN - ZONE PERATHONSTRASSE - SÜDTIROLERSTRASSE
PIANO DI RIQUALIFICAZIONE URBANISTICA - ZONA VIA PERATHONER - ALTO ADIGE

WaltherPark

TUNNEL - VORARBEITEN FÜR DIE VERBINDUNG DES PARKPLATZES AM WALTHERPLATZ UND ANPASSUNG DER NEBAUSTRUKTUREN
TUNNEL - LAVORI PRELIMINARI PER IL COLLEGAMENTO DEL PARCHIOGGIO DI PIAZZA WALTHER E ADEGUAMENTO SOTTERRANEO

Provincia
Eigentuher
Città di Bolzano - Stadt Bozen
vicolo Gurner 7 - 39100 Bolzano - Bozen

Projektarchitekt
Soggetto Attuatore
WaltherPark s.p.a.
m SIGNA eine Gesellschaft der SIGNA Gruppe | una Società del Gruppo SIGNA

General Contractor
Projektmanagement
ICM Italia General Contractor Srl
Waltherplatz | piazza Walther n. 22 | 39100 Bolzano - Bozen

Generalplaner
Projektista generale
DMA
ITALIA srl
Waltherplatz | piazza Walther n. 22 | 39100 Bolzano - Bozen

Planungsteam
Team di Progettazione
ATA Engineering planpunkt
Haidenackerstraße 50a, 1
70824 Stuttgart 70, 1
T + 49 71 41 51 51 5
E team@ata-engineering.de
www.ata-engineering.de

ORDINE DEGLI INGEGNERI
DELLA PROV. DI TRENTO
ING. CLAUDIO PIPPERI
ISCRIZIONE ALBO N° 1127

Büro für
Verkehr und
Raumplanung
Snohetta
Bergmeister
SECURPLAN

Stampel Gemeinde

Planungsphase / Fase
AUSFÜHRUNGSPROJEKT - PROGETTO ESECUTIVO

Vermessung Abschnitt Teil 1
Rilievo topografico parte 1

Planinhalt / Descr. Tav. - - - - - Index -

Planart / Tipologia Vermessung / Rilievo

Maßstab - Scala - 1:200 Format / Formato:

Datum - Data - Oktober/Octobre 2018 Gez. / L. Meccani

Plannummer - nr. Tav. - - - - -

B_01_01 - WPA - RILIEVO-GEOPR.dwg