David Chipperfield Architects

Gesellschaft von Architekten mbH
Joachimstrasse 11, 10119 Berlin
T + 49 30 280 170 - 0 F + 49 30 280 170 - 15
www.davidchipperfield.com

arel
architetti associati
Via Altmann Str. n°17 - 39100 Bolzano - Bozen
T: +39 0471 933710 - F: +39 471 922521
e.mail: info@area17.it - web: www.area17.it

PROGETTISTA-PROJEKTANT:

ORDINE DEGLI ARCHITETTI ARCHITEKTENKAMMER DELLA PROVINCIA DI BOLZANO
TECO
ORDINE DEGLI ARCHITETTI ARCHITEKTENKAMMER DELLA PROVINCIA DI BOLZANO
DESI
DR. ARCH. ARCH. ALESSIA PRESSI

Com. Bolzano-Gem. Bozen
N. 0122527 23/12/2015
Tit. 6.1 I

COMUNE DI - GEMEINDE:
BOLZANO

PROVINCIA DI - PROVINZ:
BOLZANO

PROGETTO - PROJEKT :

PIANO DI RIQUALIFICAZIONE URBANISTICA - ZONA VIA PERATHONER - ALTO ADIGE

STÄDTEBAULICHER AUFWERTUNGSPLAN - ZONE PERATHONERSTRASSE - SÜDTIROLERSTRASSE

COMMITTENTE-BAUHERR:

KHB Kaufhaus Bozen GmbH

Eine Gesellschaft der Signa Gruppe
Via Museo, 1 - 39100 Bolzano/Bozen (BZ)

SIGNA HOLDING

DATA-DATUM: 08.08.2014

REVISIONI - DURCHSICHTE: 23.11.2014

OGGETTO-OBJEKT:

INFRASTRUTTURE - INFRASTRUKTUREN

Progetto nuove linee elettriche, linee telefoniche e linee dati e illuminazione pubblica
Projekt neue Elektroleitungen, Telefon- und Datenleitung und öffentliche Beleuchtung

SCALA-MASS: 1:500

CODICE COMMESSA: A17 - BZ. 03/14

TAV:

PRU 05

General Contractor:

ICM Italia S.R.L.

DMA DIETER MATHOI ARCHITEKTEN

progetto infrastrutture:

BERGMEISTER

Büro für Haustechnik- und Raumplanung BVR

planpunkt

ata engineering

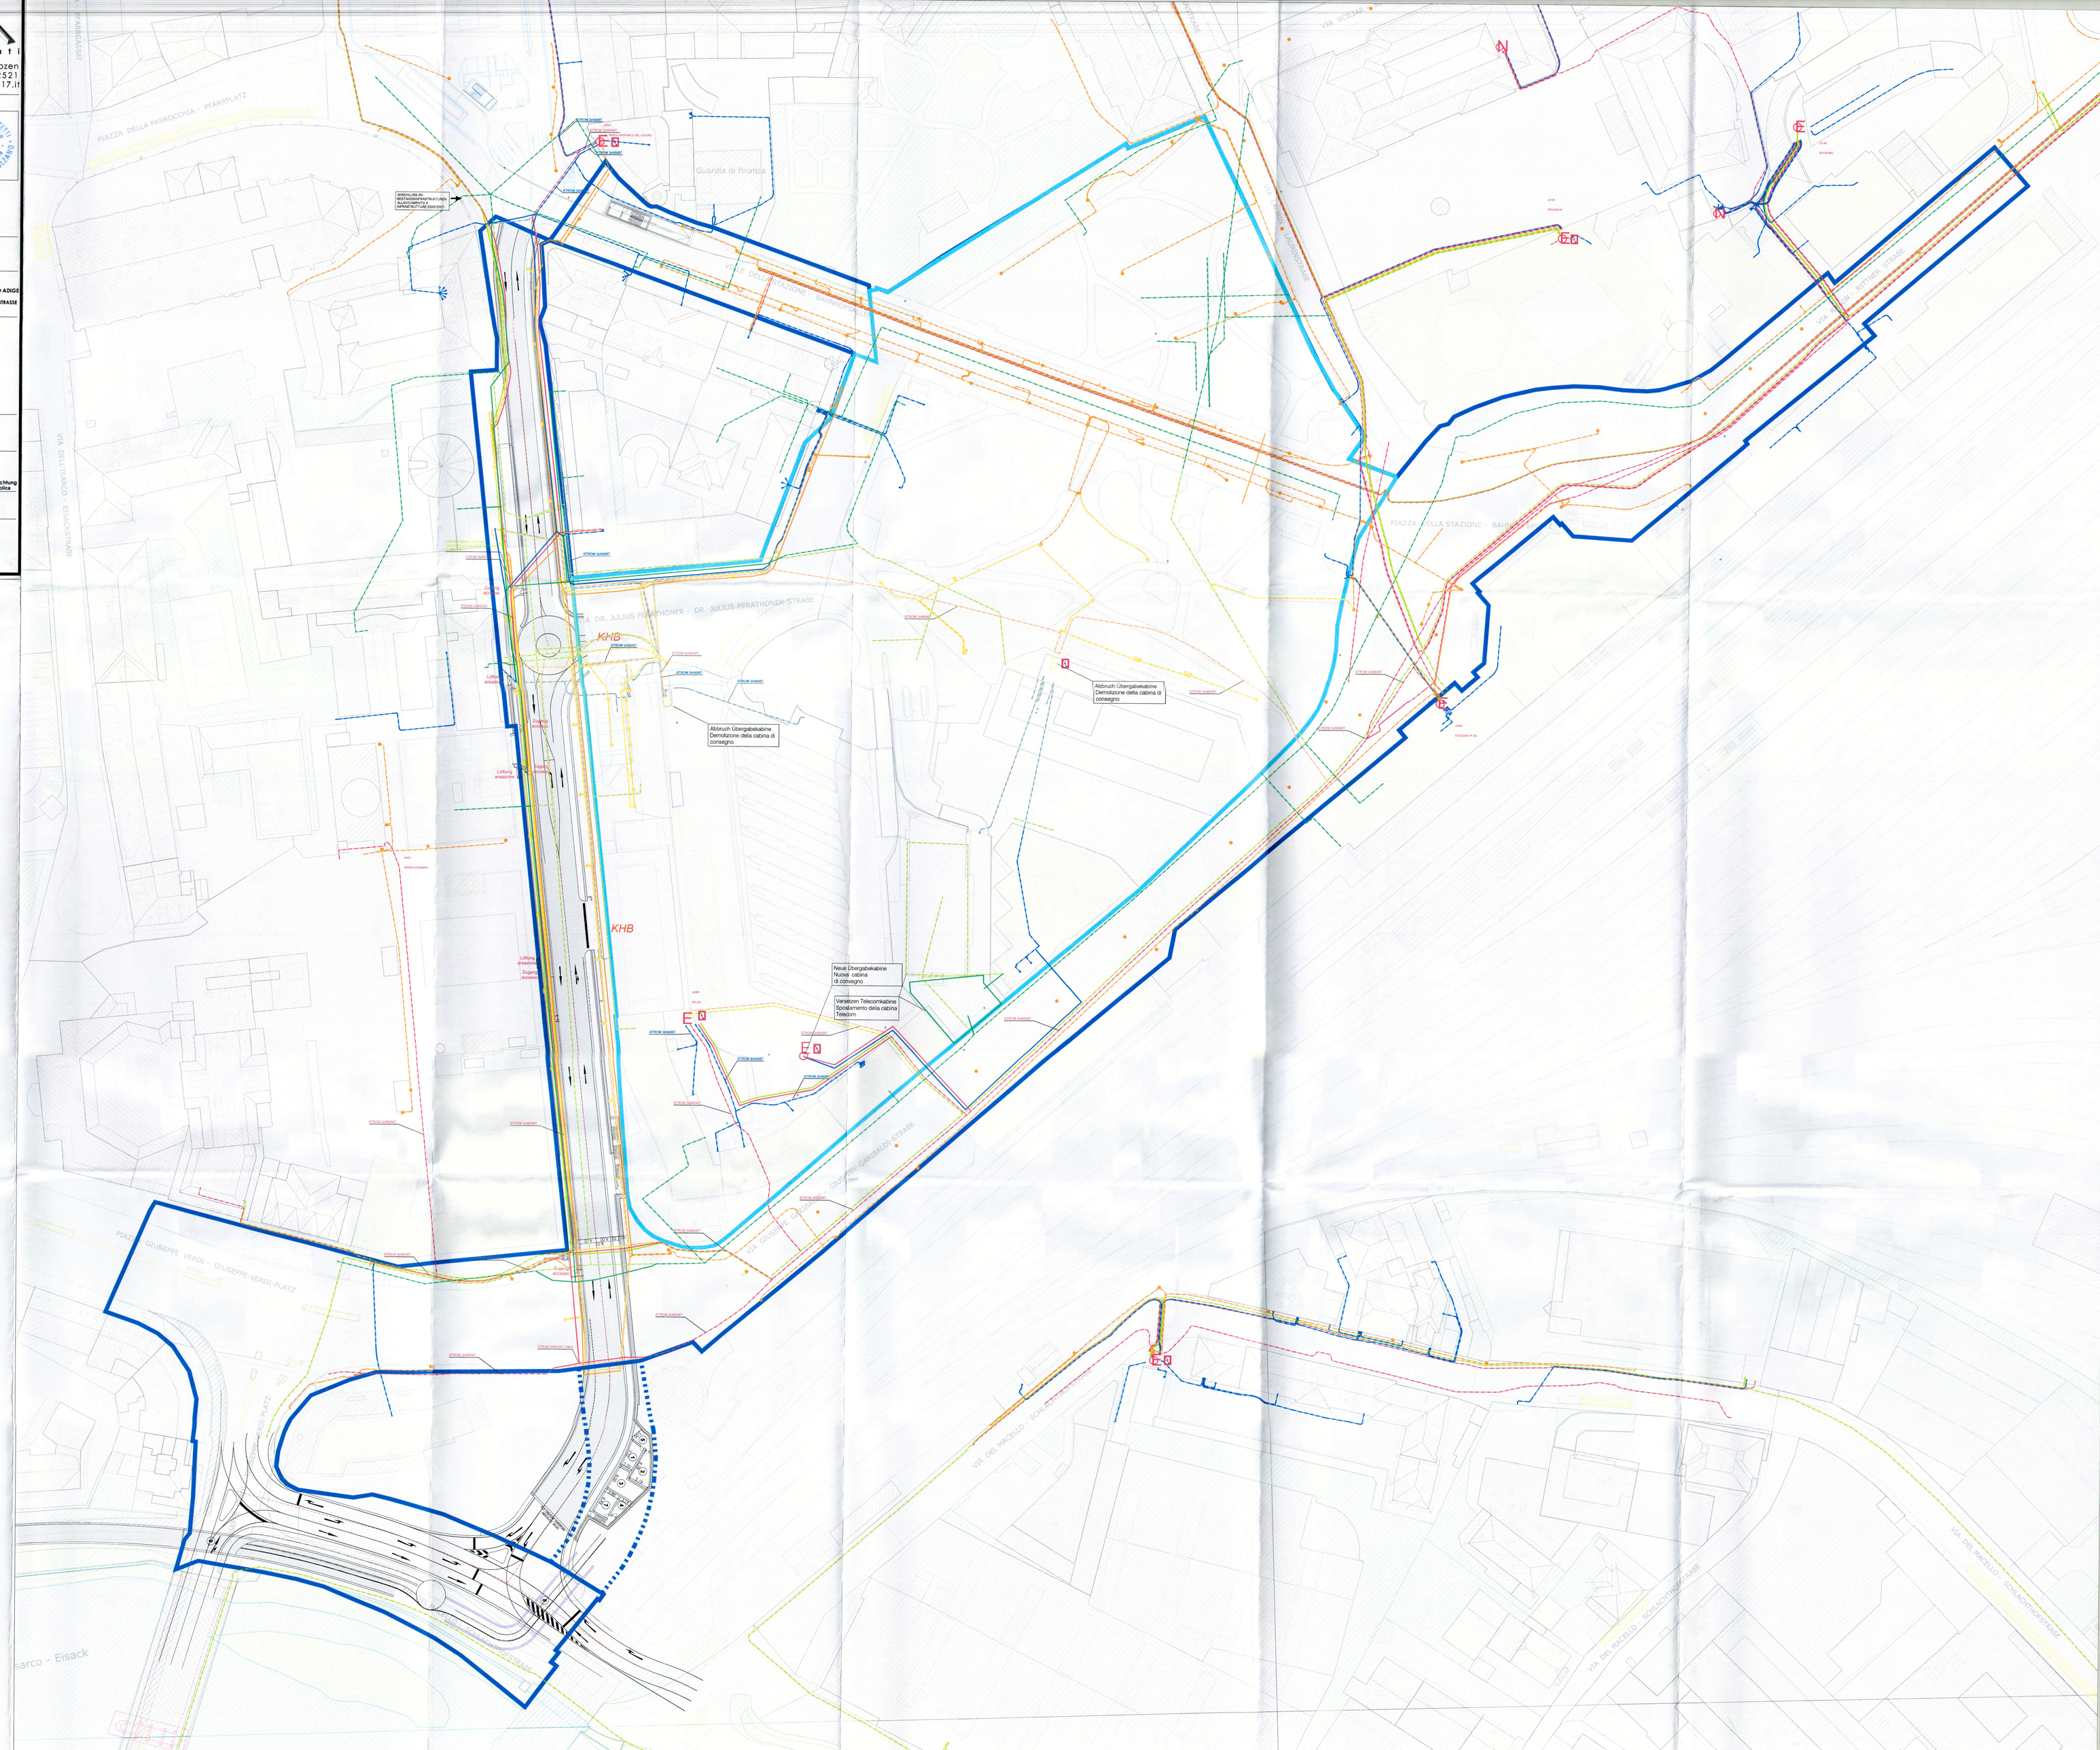

LEGENDA | LEGENDE

- PERIMETRAZIONE ZONA DI RIQUALIFICAZIONE URBANISTICA
  ABGRENZUNG DER STADTEBAULICHEN UMSTRUKTURIERUNGSZONE
- PERIMETRAZIONE ZONA DI RIQUALIFICAZIONE URBANISTICA - INTERRATO
  ABGRENZUNG DER STADTEBAULICHEN UMSTRUKTURIERUNGSZONE - UNTERIRDISCHE
- LIMITE COMPARTO POLIFUNZIONALE
  GRENZE MEHRZWECKAREAL
- LINEA MEDIA TENSIONE ESISTENTE
  BESTEHENDE MITTELSPANNUNGSLEITUNG
- NUOVA LINEA MEDIA TENSIONE
  NEUE MITTELSPANNUNGSLEITUNG
- NUOVA LINEA MEDIA TENSIONE NEL CANALE DI SERVIZIO
  NEUE MITTELSPANNUNGSLEITUNG IM MEDIENKANAL
- DEMOLIZIONE LINEA MEDIA TENSIONE
  ABBRUCH MITTELSPANNUNGSLEITUNG
- LINEA BASSA TENSIONE ESISTENTE
  BESTEHENDE NIEDERSPANNUNGSLEITUNG
- NUOVA LINEA BASSA TENSIONE
  NEUE NIEDERSPANNUNGSLEITUNG
- NUOVA LINEA BASSA TENSIONE NEL CANALE DI SERVIZIO
  NEUE NIEDERSPANNUNGSLEITUNG IM MEDIENKANAL
- DEMOLIZIONE LINEA BASSA TENSIONE
  ABBRUCH NIEDERSPANNUNGSLEITUNG
- CAVO PER COMMUNICAZIONE DAT ESISTENTE
  BESTEHENDER FERNMELDEKABEL STROM
- NUOVO CAVO PER COMMUNICAZIONE DATI
  NEUER FERNMELDEKABEL STROM
- NUOVO CAVO PER COMMUNICAZIONE DATI NEL CANALE DI SERVIZIO
  NEUER FERNMELDEKABEL STROM IM MEDIENKANAL
- DEMOLIZIONE CAVO PER COMMUNICAZIONE DATI
  ABBRUCH FERNMELDEKABEL STROM
- LINEA TELEFONICA ESITENTE
  BESTEHENDE TELEFONLEITUNG
- NUOVA LINEA TELEFONICA
  NEUE TELEFONLEITUNG
- NUOVA LINEA TELEFONICA NEL CANALE DI SERVIZIO
  NEUE TELEFONLEITUNG IM MEDIENKANAL
- DEMOLIZIONE LINEA TELEFONICA
  ABBRUCH TELEFONLEITUNG
- ILLUMINAZIONE ESISTENTE
  BESTEHENDE BELEUCHTUNG
- NUOVA ILLUMINAZIONE
  NEUE BELEUCHTUNG
- NUOVA ILLUMINAZIONE NEL CANALE DI SERVIZIO
  NEUE BELEUCHTUNG IM MEDIENKANAL
- DEMOLIZIONE ILLUMINAZIONE
  ABBRUCH BELEUCHTUNG