


Piano interrato - Untergeschoss

M 1:100

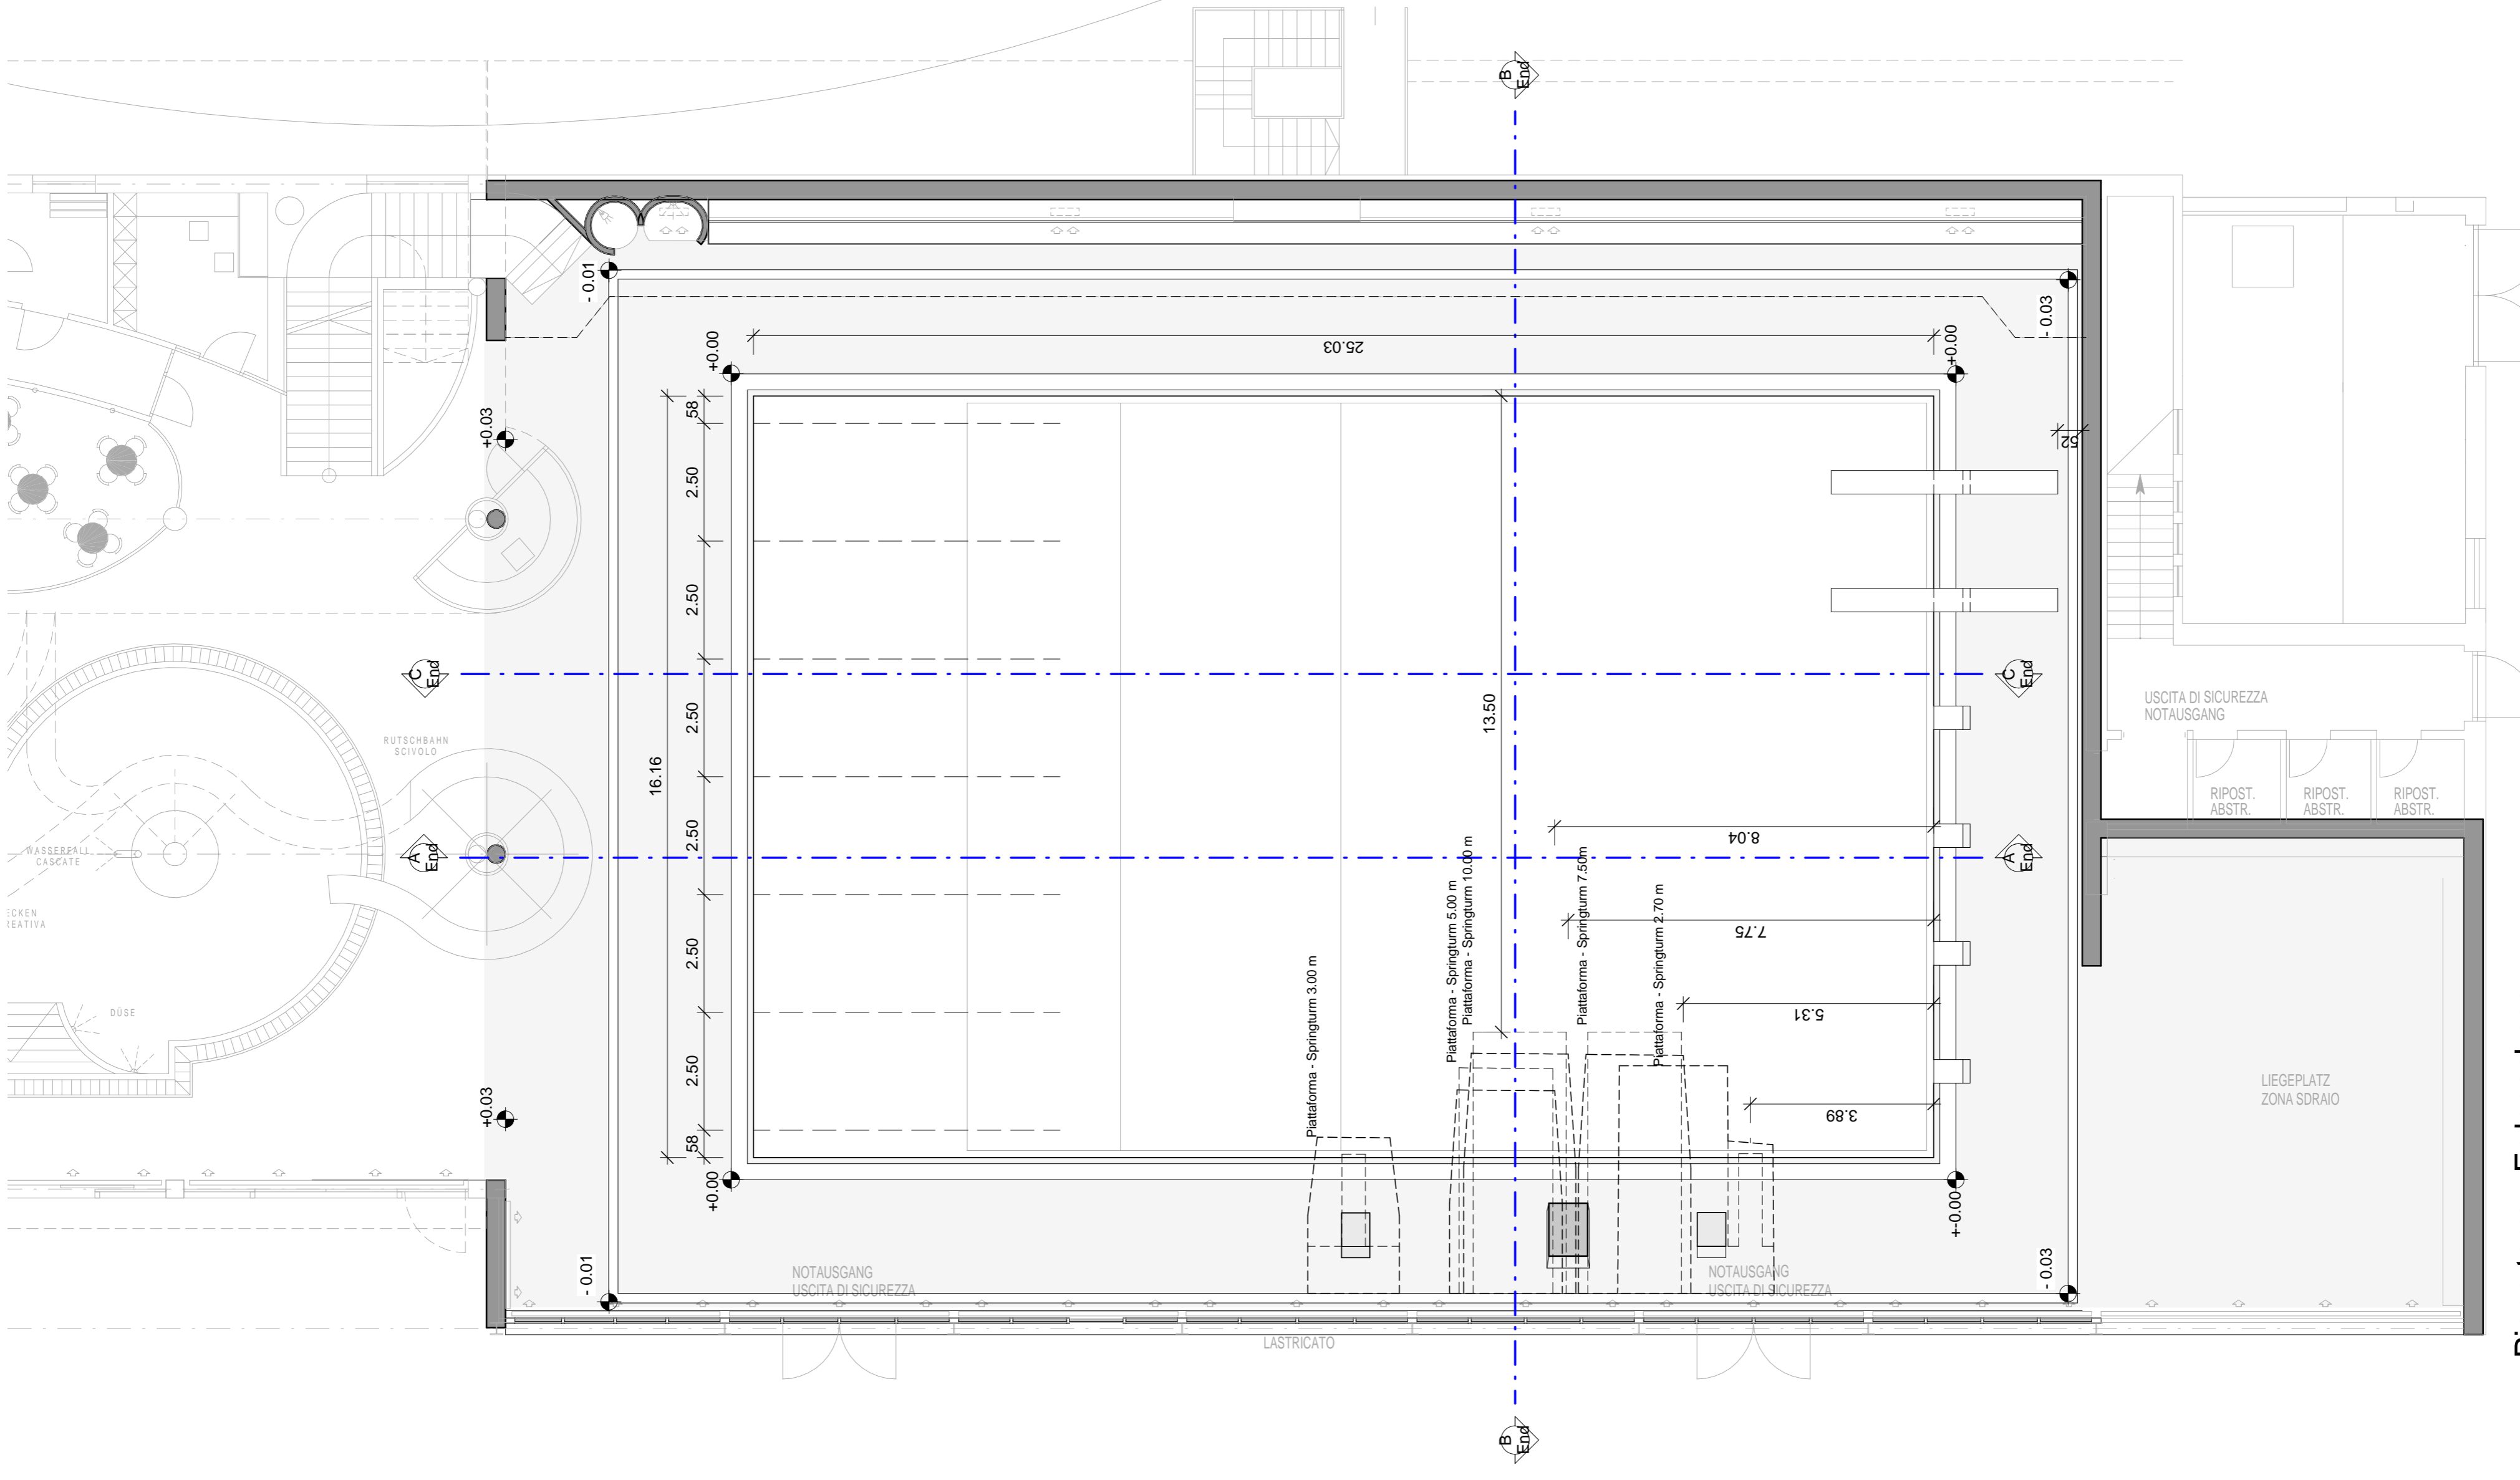

Piano terra - Erdgeschoss

M 1:100

Bauherr	Committente	Comune di Bolzano
Gemeinde Bozen	Comune di Bolzano	
Gurnergasse, Nr. 7 I-39100, Bolzano (BZ)	Vicolo Gumer n°7 I-39100, Bolzano (BZ)	
Bauherrhaben	Costruzione	Risanamento della piscina coperta in viale Trieste Bolzano
Sanierung des Hallenbades in der Trieststraße Bozen	Risanamento della piscina coperta in viale Trieste Bolzano	
Inhalt	Contenuto	Progetto definitivo
Einreichprojekt	Progetto definitivo	
Endstand: Untergeschoss Erdgeschoss	Stato finale: Piano interrato Piano terra	1:100 1:100 1:100
Dr. Arch. Ramund Hofer Dr. Ing. Johann Bök - Dr. Ing. Heidegg Wegler - Dr. Arch. Ramund Hofer - Dr. Ing. Werner Hupfänger - Dr. Ing. Ian Sulzner plan team The Team CREAFIS s.r.l. - Schwanthofstraße 98/100 - I-39100 Bolzano Tel. +390471 541200 - Fax +390471 541210 - info@creafis.it - www.creafris.it		
Projektorientierung	Architekturbüro	Profil
10201PT	D. Tumalti	H. Trelli
Versions	Datum/Date	Beschreibung/Descrizione
-	02/2012	Estensione - Versione originale
Progetto Nr.		File
10201PT		10201PT EP Arch.t
Revision		Version
-		06_Plan_01_Fine
-		6