

David Chipperfield Architects
 Gesellschaft von Architekten mbH
 Josephinistraße 11, 10119 Berlin
 T + 49 30 280 170-0 F + 49 30 280 170-15
 www.davidchipperfield.com

areA
 architetti associati
 Via Altomonte Str. n°17 - 39100 Bolzano - Bozen
 T: +39 0471 933710 - F: +39 0471 922211
 e-mail: info@area17.it - web: www.area17.it



PROGETTISTA-PROJEKTANT:
 COMUNE DI - GEMEINDE: **BOLZANO**
 PROVINCIA DI - PROVINZ: **BOLZANO**

PROGETTO - PROJEKT:
 PIANO DI INQUADRAMENTO URBANISTICO - ZONA VIA PERATHONER - ALTO ADIGE
 STÄDTBAULICHER ANFRHUNGSPLAN - ZONE PERATHONERSTRASSE - SÜDBOHEITENAUSS

COMMITTEE-BAUER:
KHB Kaufhaus Bozen GmbH
 Eine Gesellschaft der Signa Gruppe
 Via Museo, 1 - 39100 Bolzano/Bozen (BZ)

DATA-DATE: 08.08.2014 REVISIONI - DURCHSICHTEN:
 OGGETTO-OBJEKT:
**INQUADRAMENTO URBANISTICO
 STÄDTBAULICHE EINSTUFUNG**
 SCALA-MASS: 1:500 CODICE COMMESSA: A17 - BZ_03/14
 TAV: **PRU 01**


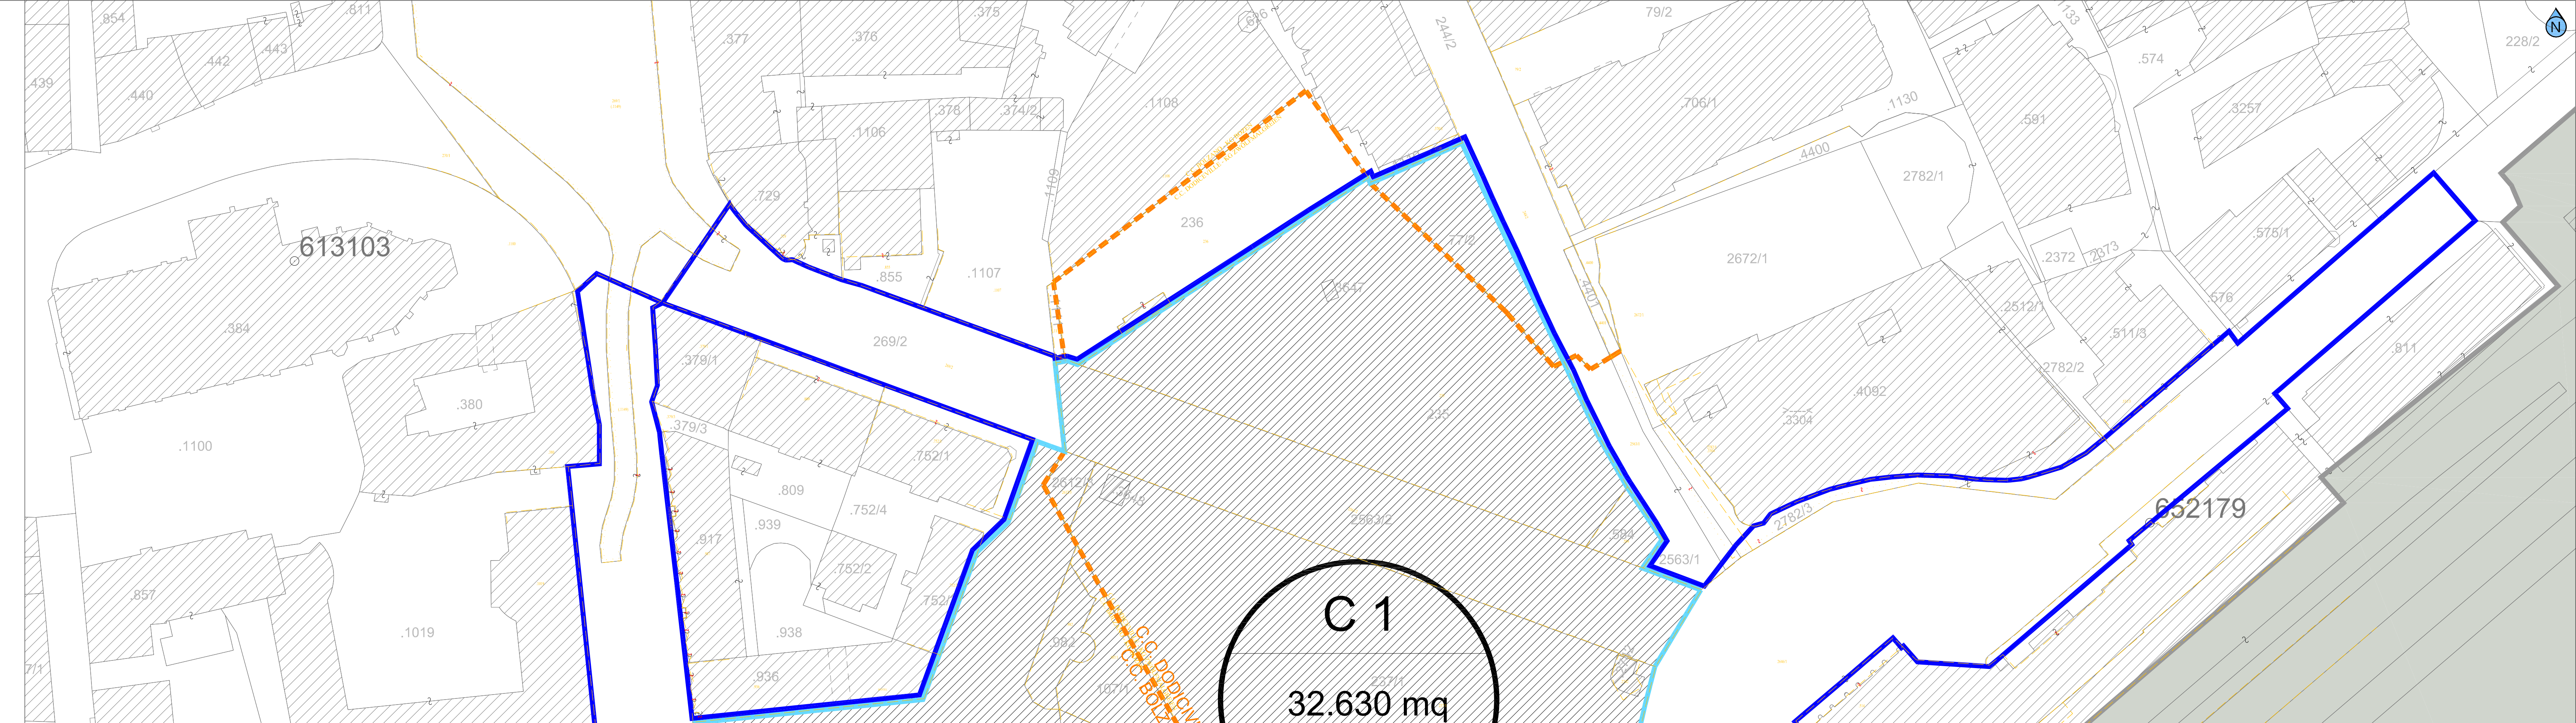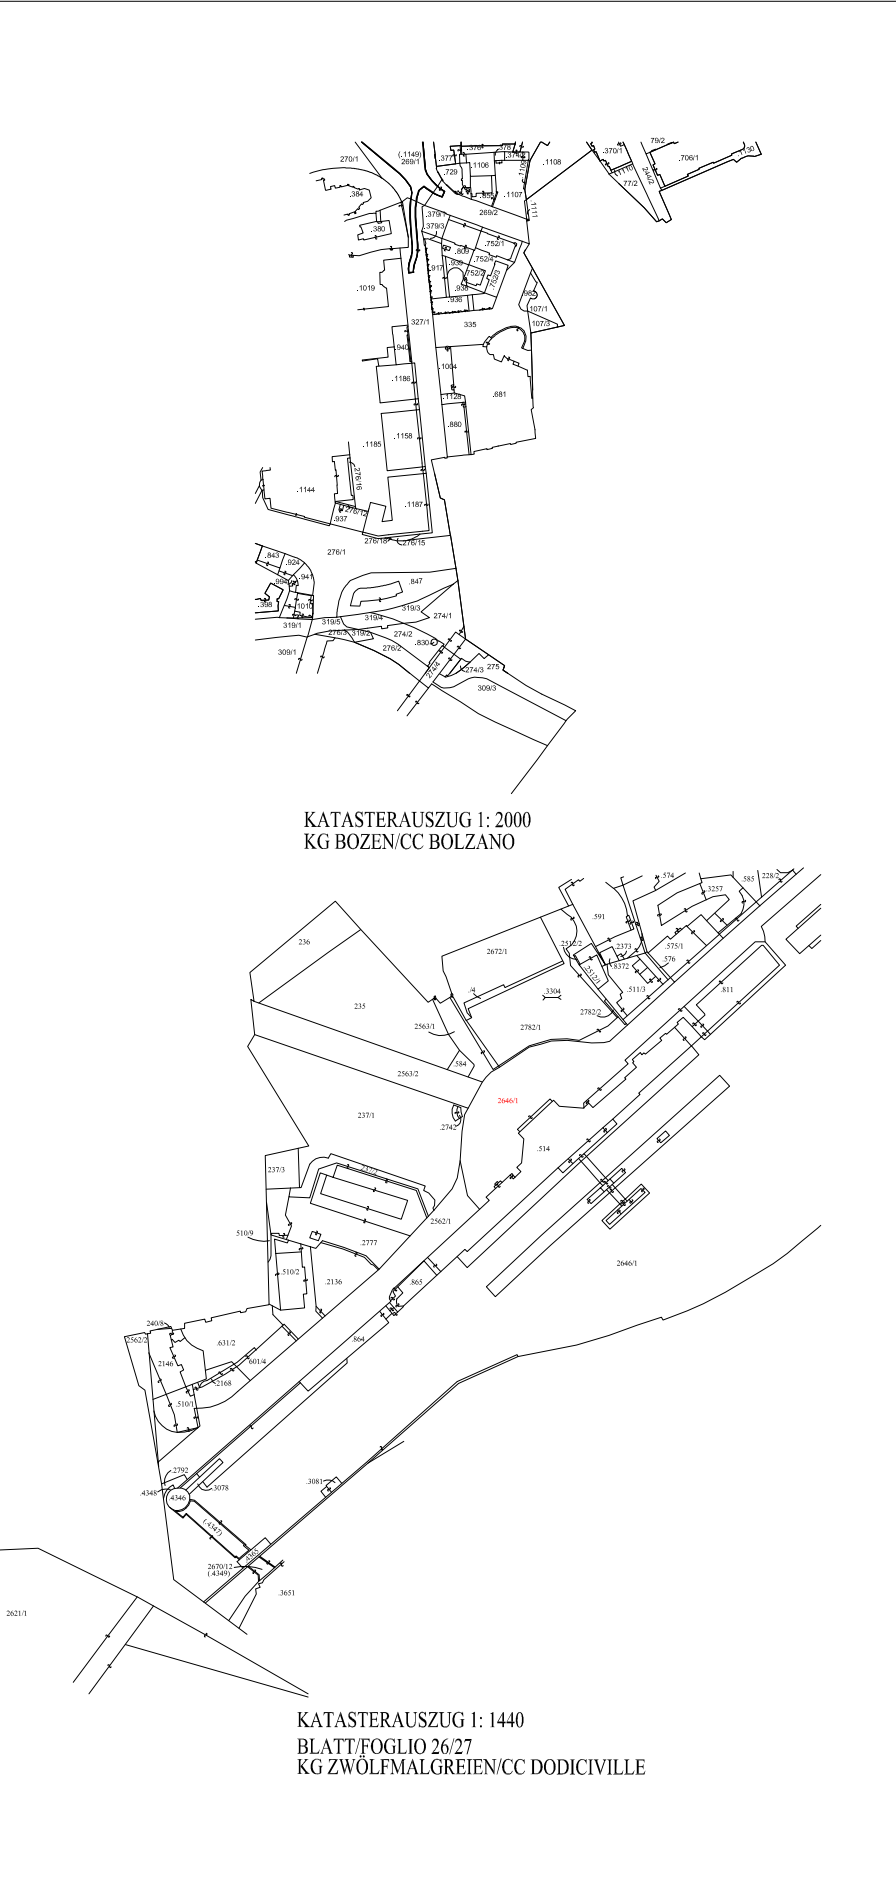


LEGENDA | LEGENDE

- PERIMETRAZIONE ZONA DI RIQUALIFICAZIONE URBANISTICA
- ABGRENZUNG DES STÄDTBAULICHE UMSTRUKTURIERUNGSSZONE
- LIMITE COMPARTO POLIFUNZIONALE
- GRENZE MESPONCOAREAL
- AREALE FERROVIARIO
- BAHNSHOFAREAL
- MAPPA CATASTRALE DA RILEVIO
- KATASTERSUZZUG LAUT VERMESSUNG

**SCHEMA DI UTILIZZO
 NUTZUNGSSCHEMA**



C 1
 32.630 mq
 9,50 mc/mq

COMPARTO AREAL
 SUPERFICIE COMPARTO
 GRUNDFLÄCHE DES AREALS
 INDICE MASSIMO DI EDIFICAZIONE
 MAXIMALER BEBAUUNGSINDEX

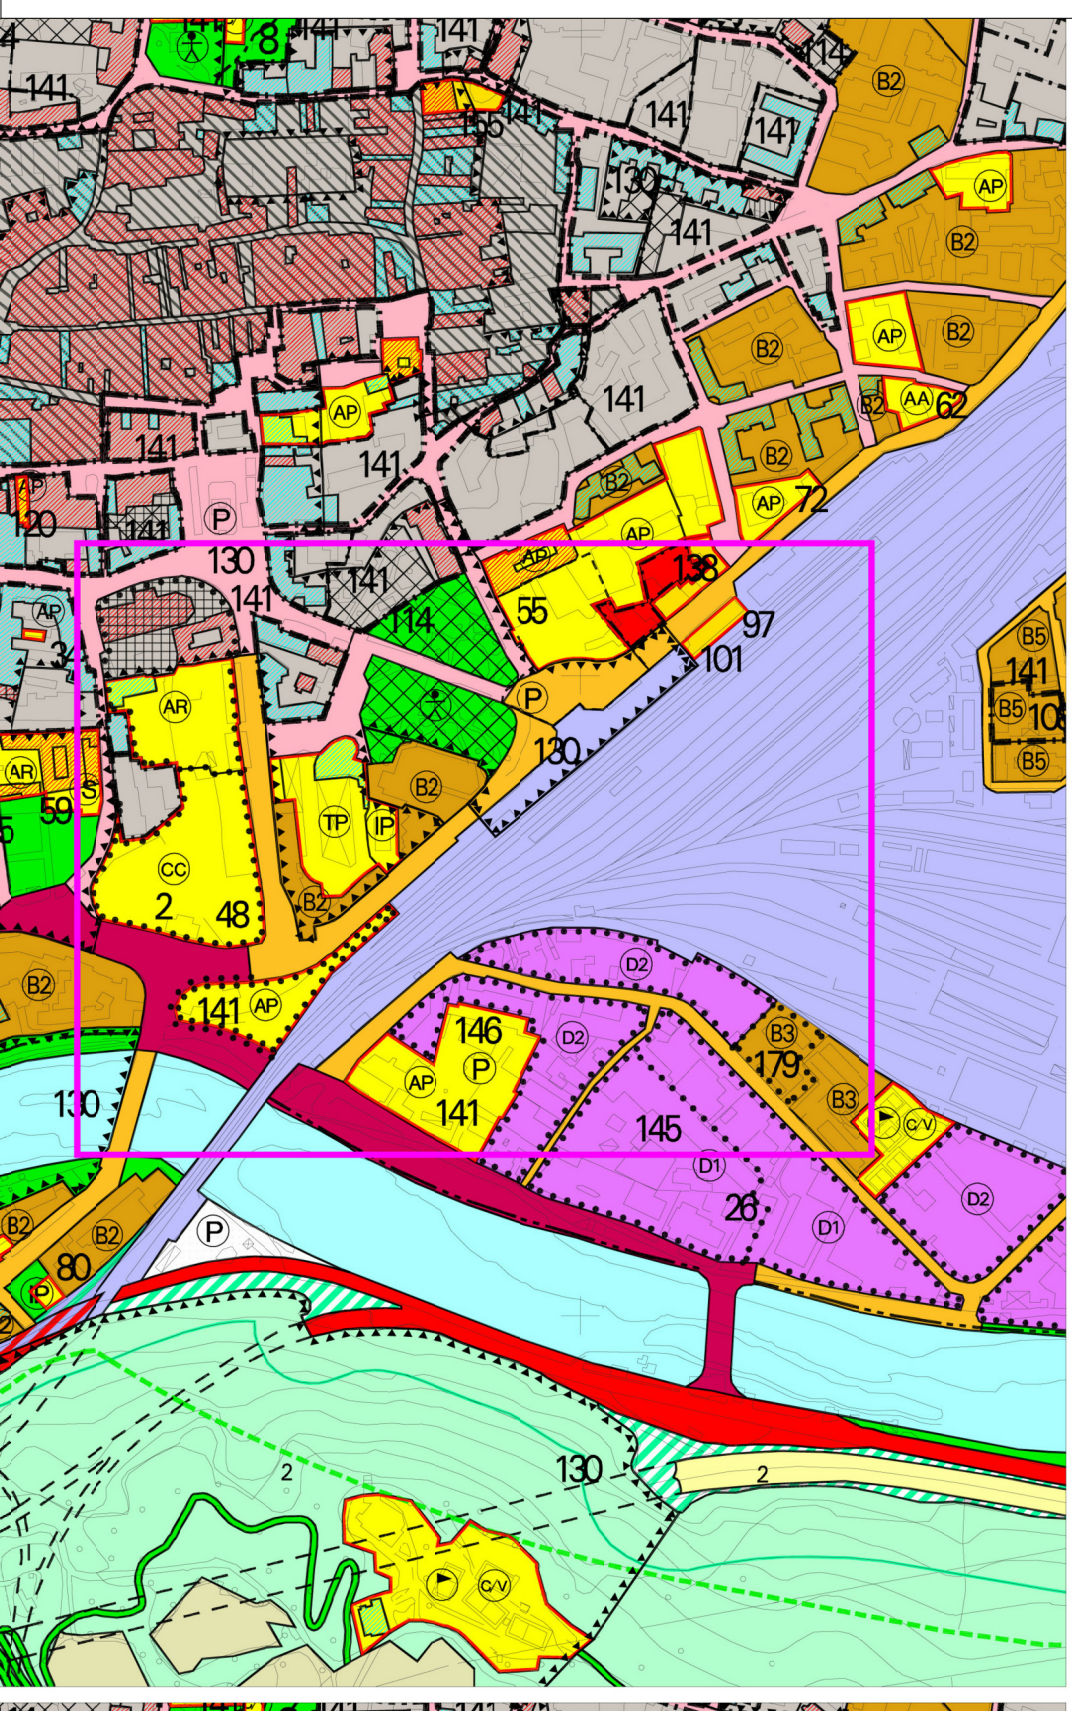

**INQUADRAMENTO PUC ESISTENTE
 AKTUELLER STAND BLP** **Scala 1:5000
 Mass:1:5000**

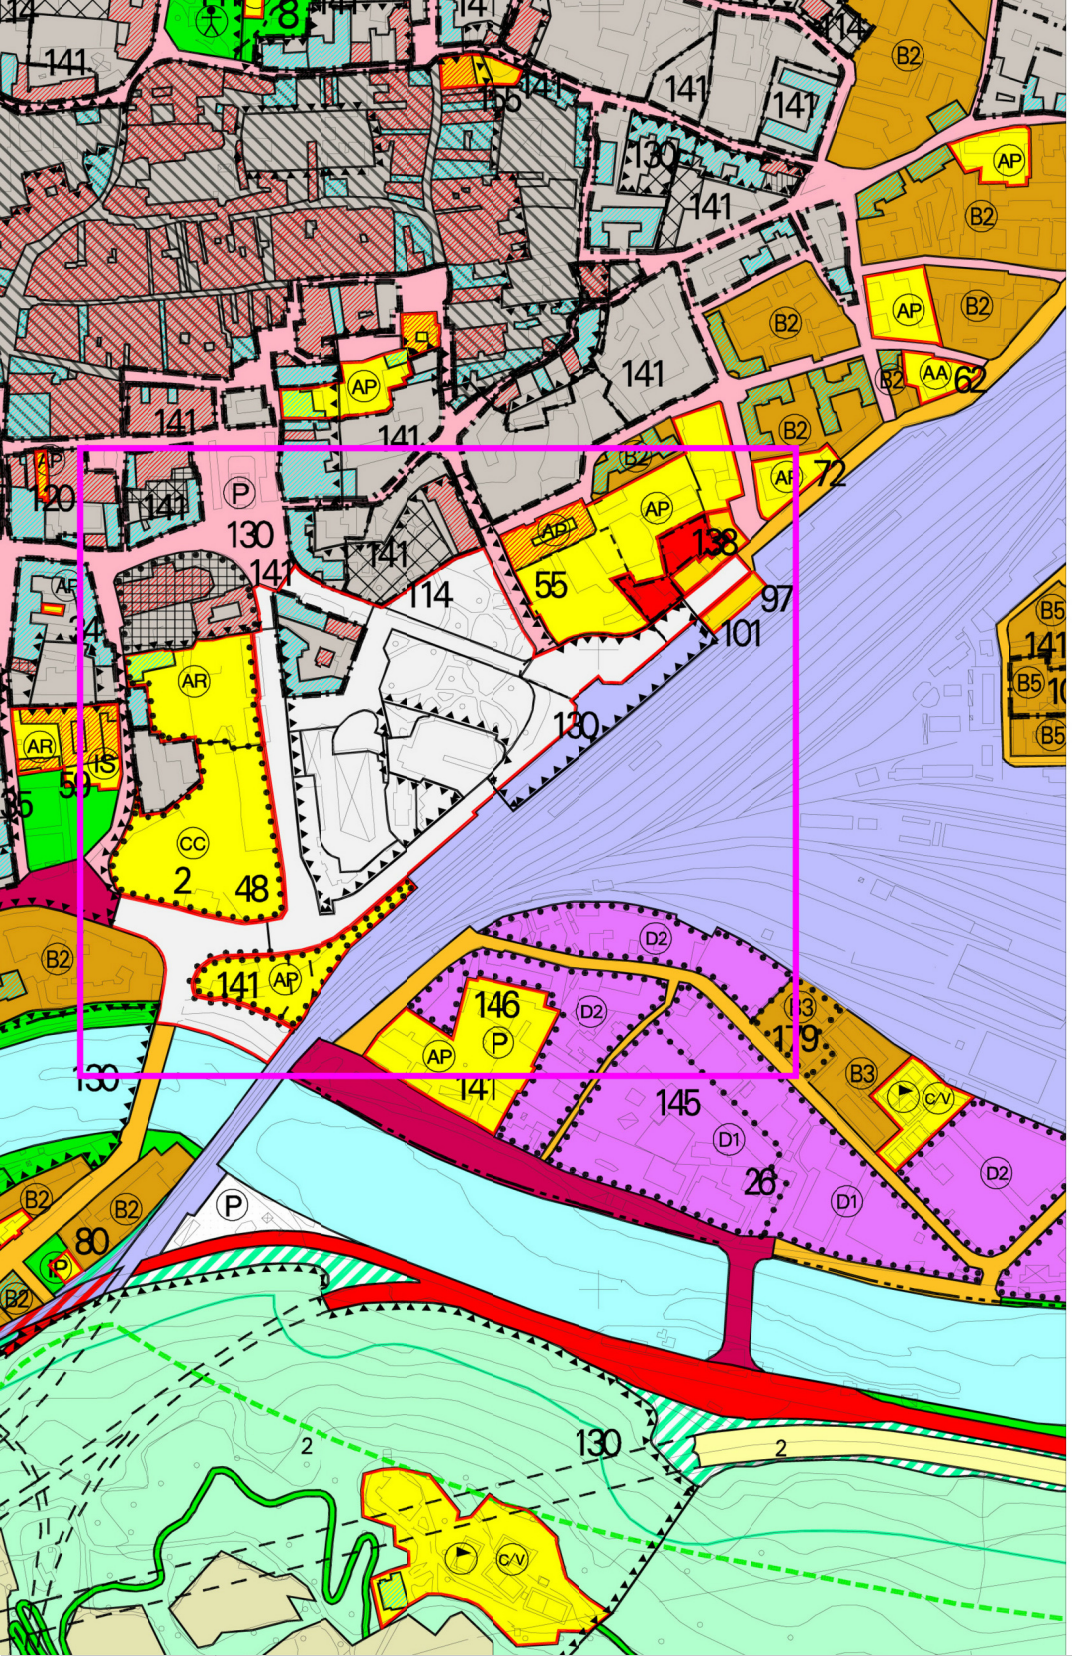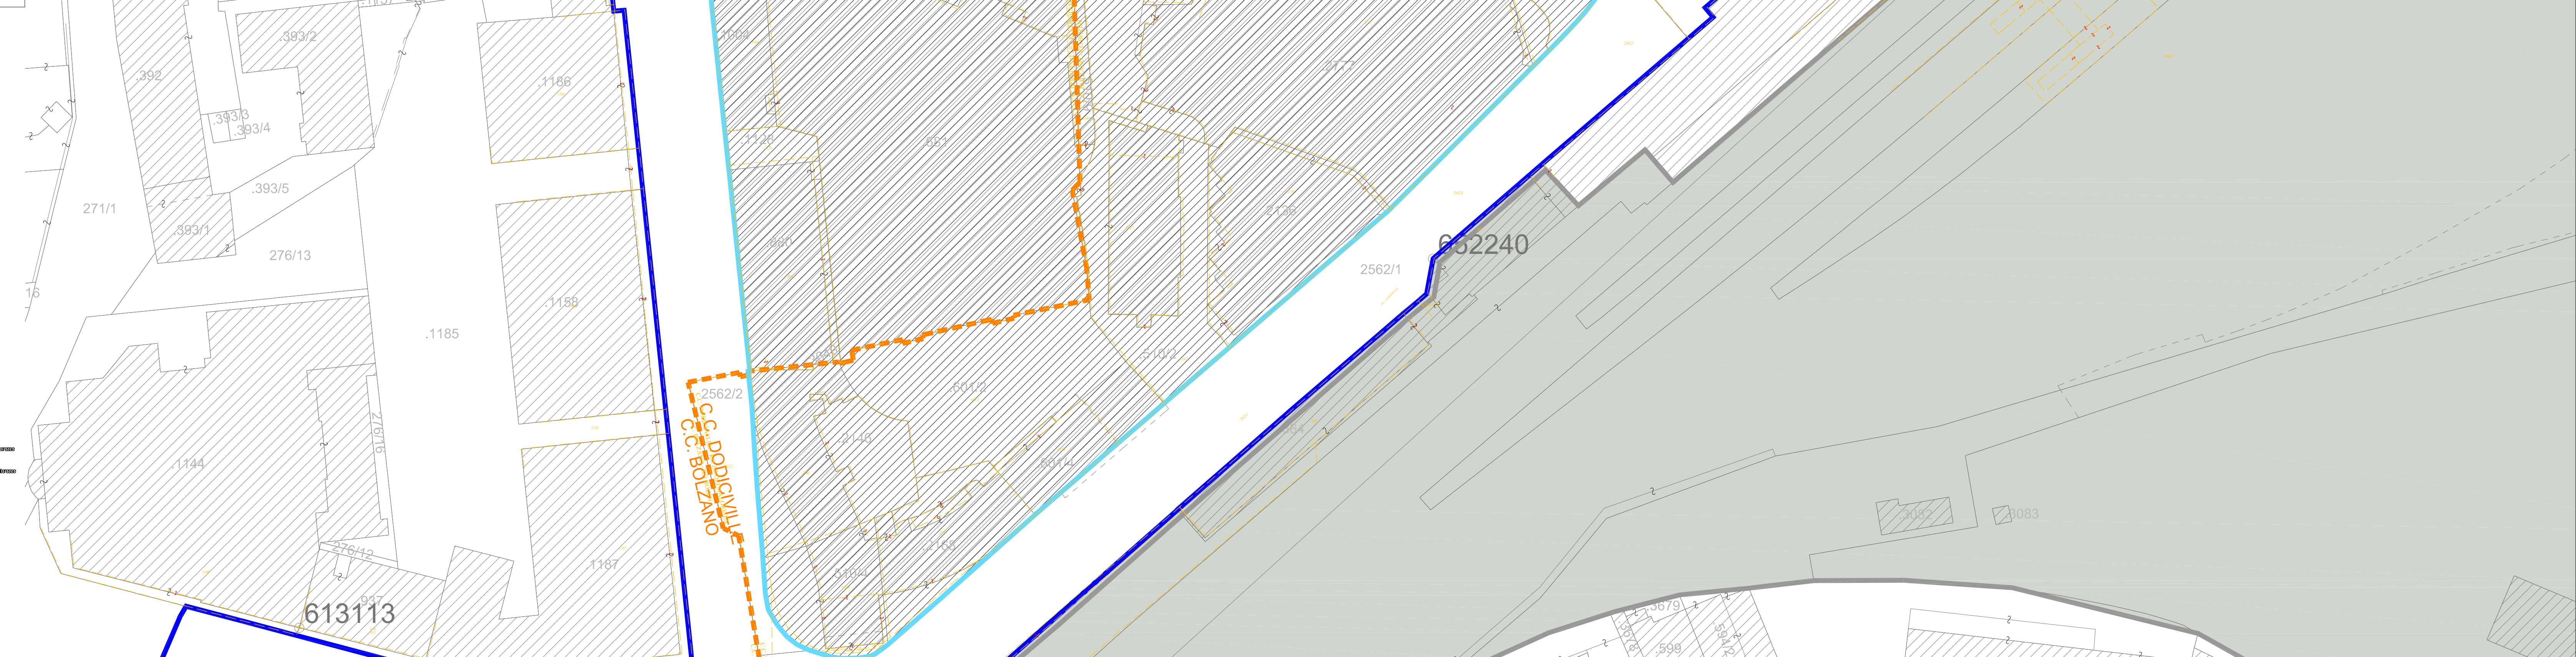

**MODIFICA PUC CON INSERIMENTO
 PRU ZONA PERATHONER / ALTO ADIGE
 ABÄNDERUNG BLP MIT EINTRAGUNG DES
 STÄDTBAULICHEN UMSTRUKTURIERUNGSPLANES** **Scala 1:5000
 Mass: 1:5000**

