



BLP AUSZUG I ESTRATTO PUC  
1:500

- Passaggio naturale**
  - Zona di verde agricolo
  - Acque
- Insediamenti**
  - Zona per attrezzature collettive sovracomunali
  - Zona con piano di riqualificazione urbana - PRU
  - Zona residenziale B (zona di completamento)
  - Zona per insediamenti produttivi - D
  - Zona residenziale A2 (centro storico)
- Aree verdi ed impianti ricreativi**
  - Zona di verde pubblico
  - Aree di rispetto e vincoli particolari
  - Altre zone con particolare vincolo paesaggistico
  - Piano d'attuazione
  - Zona di iniziativa privata (Art.16 LUP n. 13/1997)
  - Monumento naturale
- Quadro d'unione dei piani urbanistici**
  - Quadro d'unione
  - Manca catastale - non attuale/ufficiale
  - Particella catastale (collaudata)
- Altre**
  - Zona militare
  - Zona residenziale A (centro storico)
  - Zona per attrezzature collettive - amministrazione e servizi pubblici
  - Piano di recupero
  - Edificio sottoposto a tutela monumentale

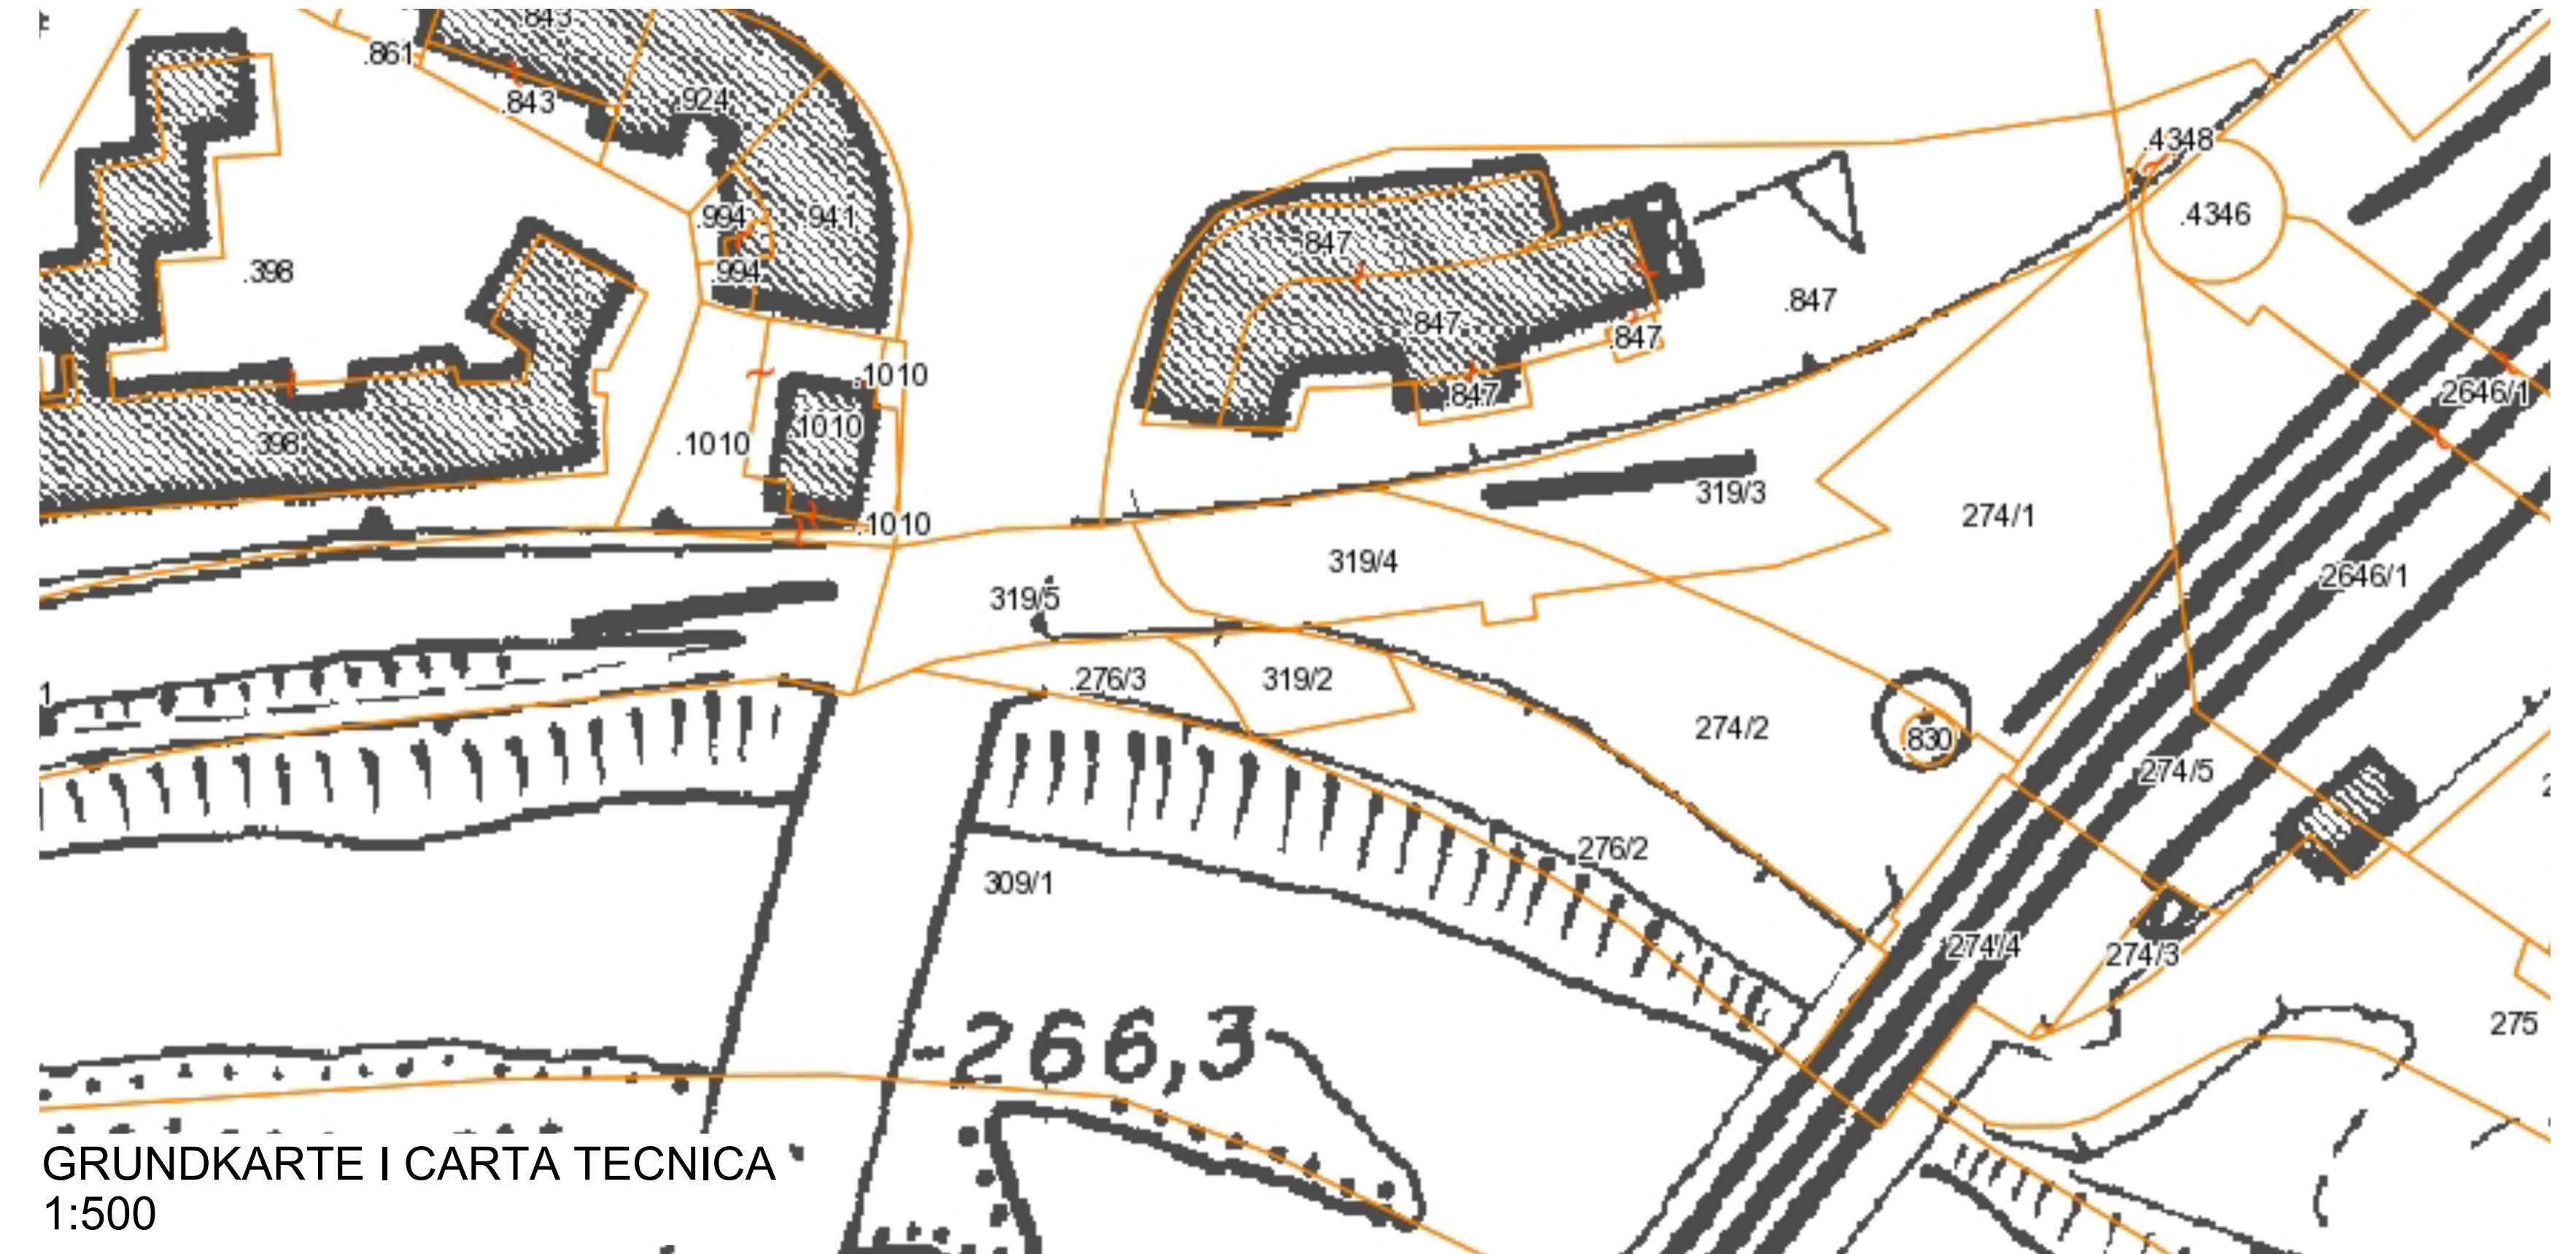

GRUNDKARTE I CARTA TECNICA  
1:500

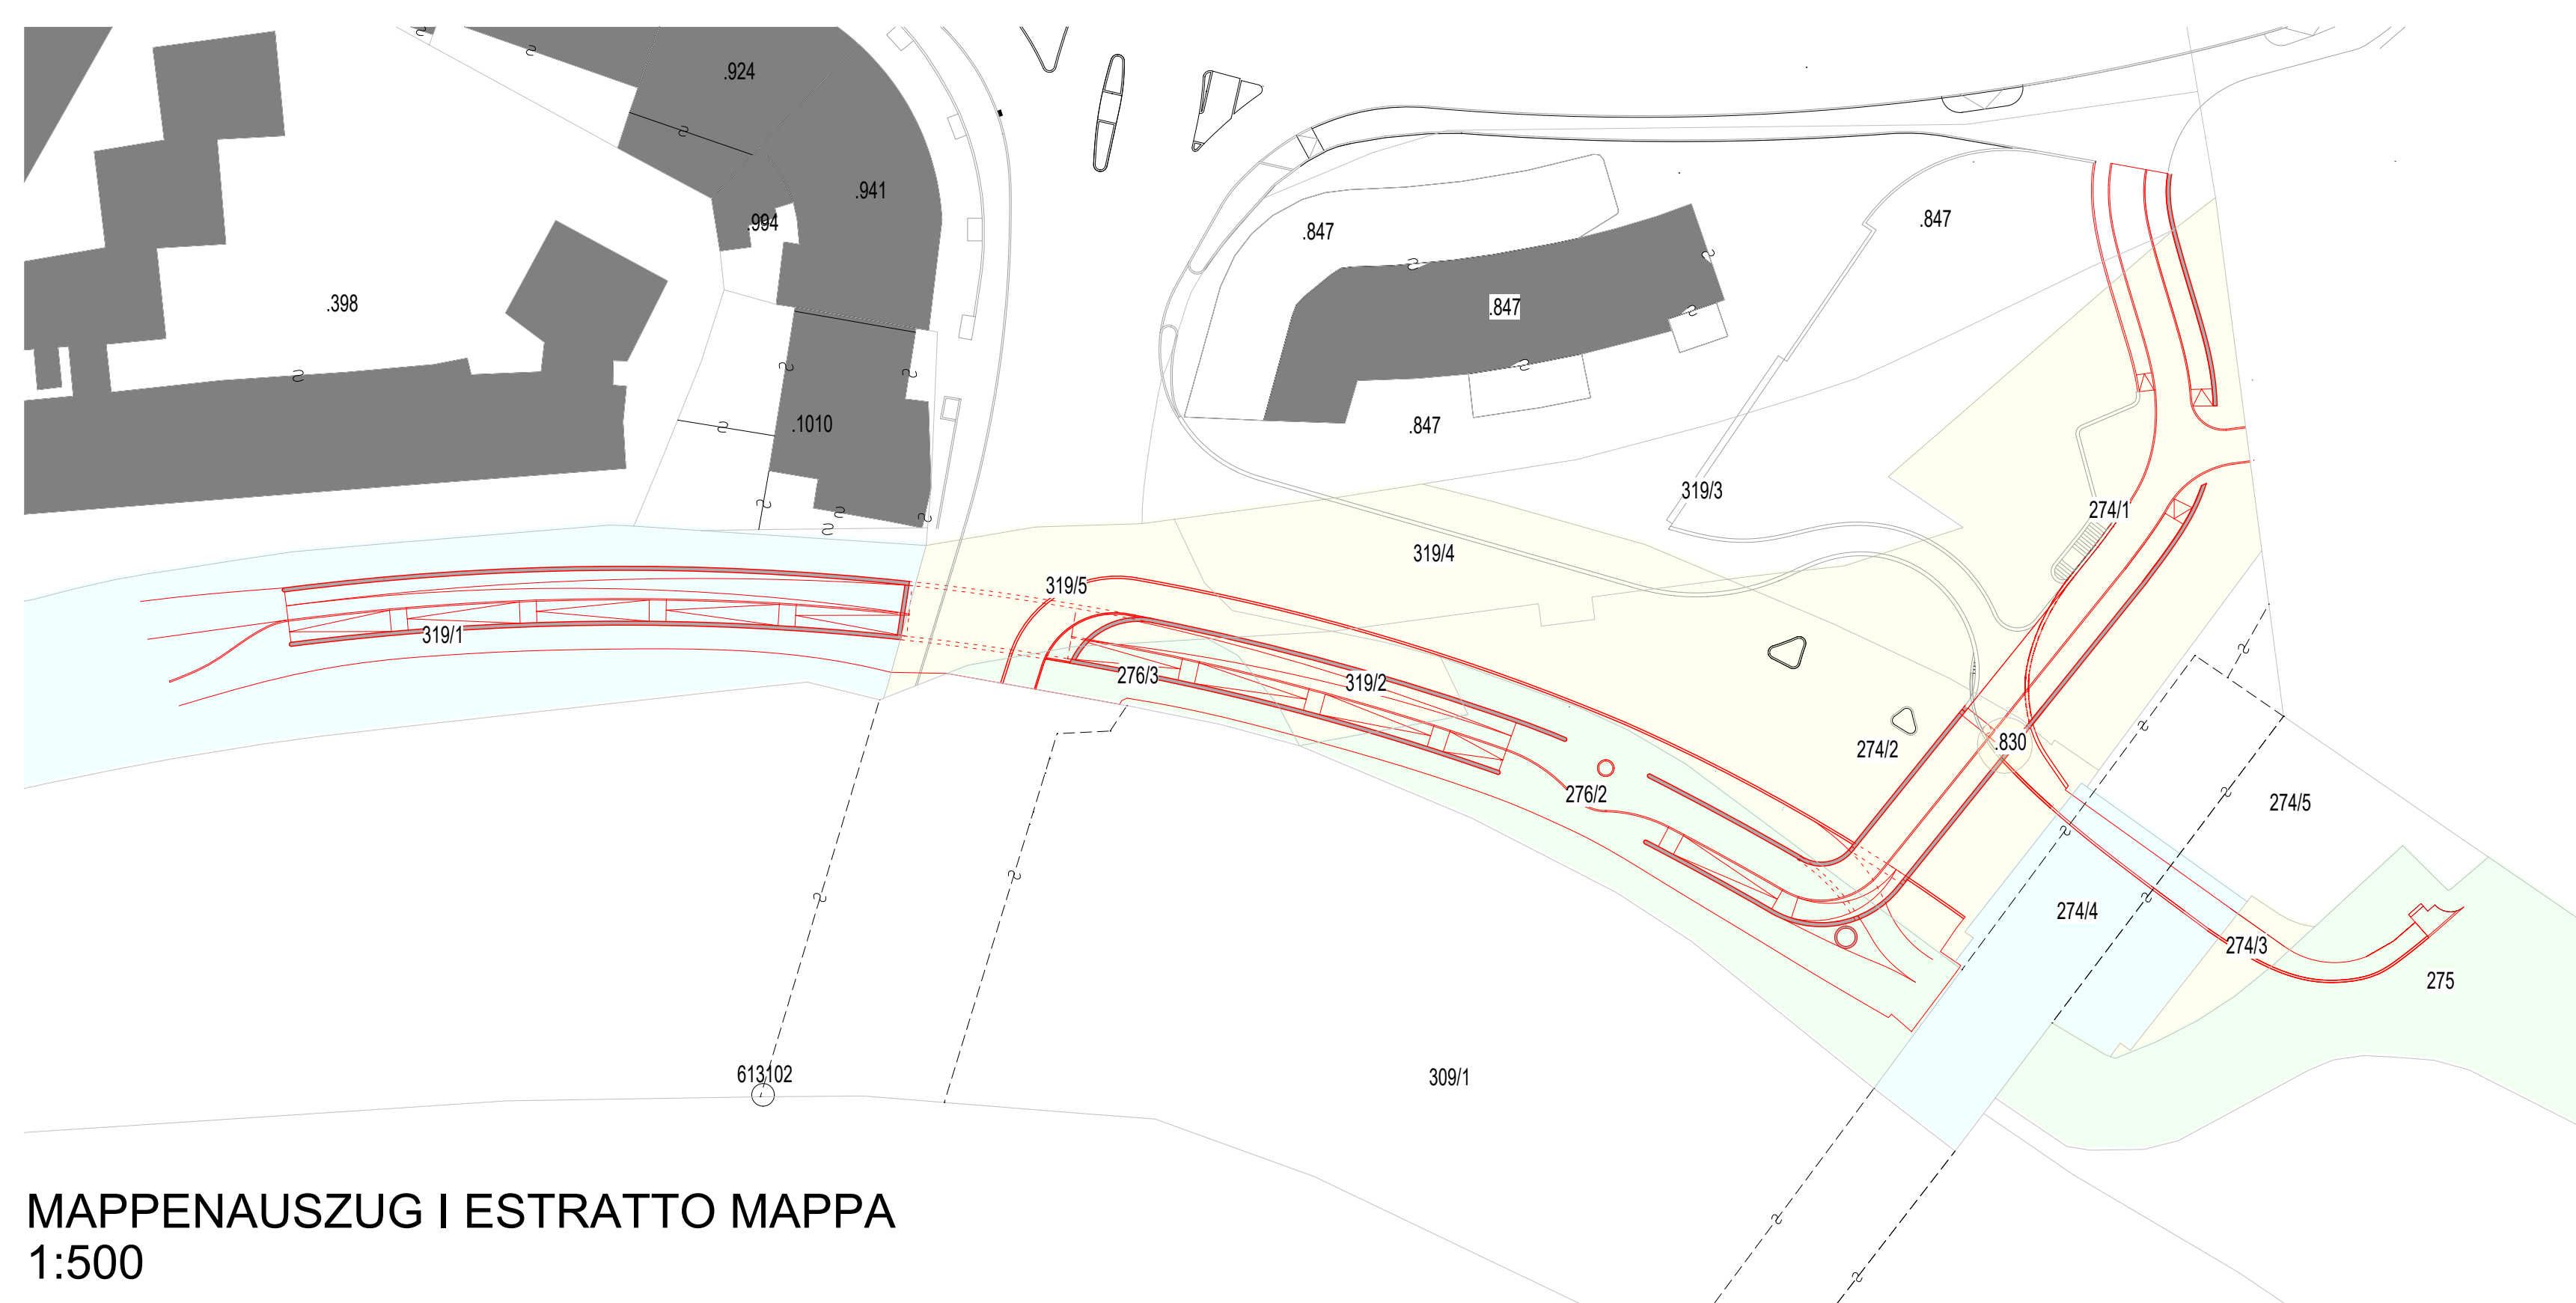

MAPPENAUZUG I ESTRATTO MAPPA  
1:500

LEGENDE EIGENTÜMER I LEGENDA PROPRIETARI					
EIGENTÜMER I PROPRIETARIO		G.P. I B.P. P.P. I P.ED.	K.G. I C.C.	FLÄCHE SUPERFICIE	SCHRAFFUR CAMPITURA
GEMEINDE BOZEN - ÖFFENTLICHES GUT - STRABEN	COMUNE DI BOLZANO - BENE DEMANIALE - STRADE	274/1	BOZEN	1.044,00 m²	
GEMEINDE BOZEN - ÖFFENTLICHES GUT - STRABEN	COMUNE DI BOLZANO - BENE DEMANIALE - STRADE	274/2	BOZEN	845,00 m²	
GEMEINDE BOZEN - ÖFFENTLICHES GUT - STRABEN	COMUNE DI BOLZANO - BENE DEMANIALE - STRADE	274/3	BOZEN	67,00 m²	
RETE FERROVIARIA ITALIANA S.P.A. - RFI S.P.A.	RETE FERROVIARIA ITALIANA S.P.A. - RFI S.P.A.	319/1	BOZEN	6.532,00 m²	
GEMEINDE BOZEN	COMUNE DI BOLZANO	275	BOZEN	1.325,00 m²	
GEMEINDE BOZEN	COMUNE DI BOLZANO	276/2	BOZEN	676,00 m²	
GEMEINDE BOZEN	COMUNE DI BOLZANO	276/3	BOZEN	134,00 m²	
RETE FERROVIARIA ITALIANA S.P.A. - RFI S.P.A.	RETE FERROVIARIA ITALIANA S.P.A. - RFI S.P.A.	319/1	BOZEN	6.532,00 m²	
GEMEINDE BOZEN - ÖFFENTLICHES GUT - STRABEN	COMUNE DI BOLZANO - BENE DEMANIALE - STRADE	319/2	BOZEN	140,00 m²	
GEMEINDE BOZEN - ÖFFENTLICHES GUT - STRABEN	COMUNE DI BOLZANO - BENE DEMANIALE - STRADE	319/4	BOZEN	393,00 m²	
GEMEINDE BOZEN - ÖFFENTLICHES GUT - STRABEN	COMUNE DI BOLZANO - BENE DEMANIALE - STRADE	319/5	BOZEN	304,00 m²	
GEMEINDE BOZEN - ÖFFENTLICHES GUT - STRABEN	COMUNE DI BOLZANO - BENE DEMANIALE - STRADE	830	BOZEN	19,00 m²	

Autonome Provinz Bozen - Provincia Autonoma di Bolzano  
Stadtgemeinde Bozen - Comune di Bolzano

STÄDTBAULICHER AUFWERTUNGSPLAN - ZONE PERATHONERSTRASSE - SÜDTIROLERSTRASSE  
PIANO DI RIQUALIFICAZIONE URBANISTICA - ZONA VIA PERATHONER - ALTO ADIGE

# WaltherPark

GEH- UND RADWEGVERBINDUNGEN VERDIPLOTZ MIT DER ZONE EISACK  
COLLEGAMENTI CICLO-PEDONALI DI PIAZZA VERDI CON LA ZONA ISARCO

Proprietà  
Eigentümer: Città di Bolzano - Stadt Bozen  
vicolo Gumer 7 - 39100 Bolzano - Bozen

Projektausfühlerin  
Soggetto Attuatore: WaltherPark s.p.a.  
SIGNA eine Gesellschaft der SIGNA Gruppe | una Società del Gruppo SIGNA

General Contractor  
Projektmanagement: ICM Italia General Contractor Srl  
Waltherplatz | piazza Walther n. 22 | 39100 Bolzano - Bozen

Generalplaner  
Progettista generale: DMA  
ITALIA srl  
Waltherplatz | piazza Walther n. 22 | 39100 Bolzano - Bozen

Planungsteam  
Team di Progettazione: ATA Engineering, planpunkt, in.ge.na.

ORDINE DEGLI INGEGNERI DELLA PROV. DI BOLZANO  
Dr. Ing. GÜNTER BAUCH  
Nr. 805  
INGENIEURKAMMER DER PROVINZ BOZEN

Büro Berner Landschaftsarchitekten  
Inventar-Nr. 01/31 (Aut. 9/1) - D 1923 Bern

Stempel Gemeinde

Planungsphase | Fase: AUSFÜHRUNGSPROJEKT - PROGETTO ESECUTIVO

Planinhalt | Descr. Tav.: ESTRATTO MAPPA, CARTA TECNICA, PUC, ELENCO PARTICELLE  
Plankodierung | Cod.: MAPPENAUZUG, GRUNDKARTE, BLP, PARZELLENVERZEICHNIS

Planart | Tipologia: 1:500, 1:200

Maßstab - Scala: Format | Formato:

Datum - Data: Mai - Maggio 2021 Gez:

Plannummer - nr. Tav.:

XRIF\_CARTIGLIO-CICLABILE.dwg

H/L = 841 / 1189 (1.00m²)

**B6.01**  
Allplan 2018