


Oberirdische Eingriffsbereiche
Zone di intervento fuori terra
1:500

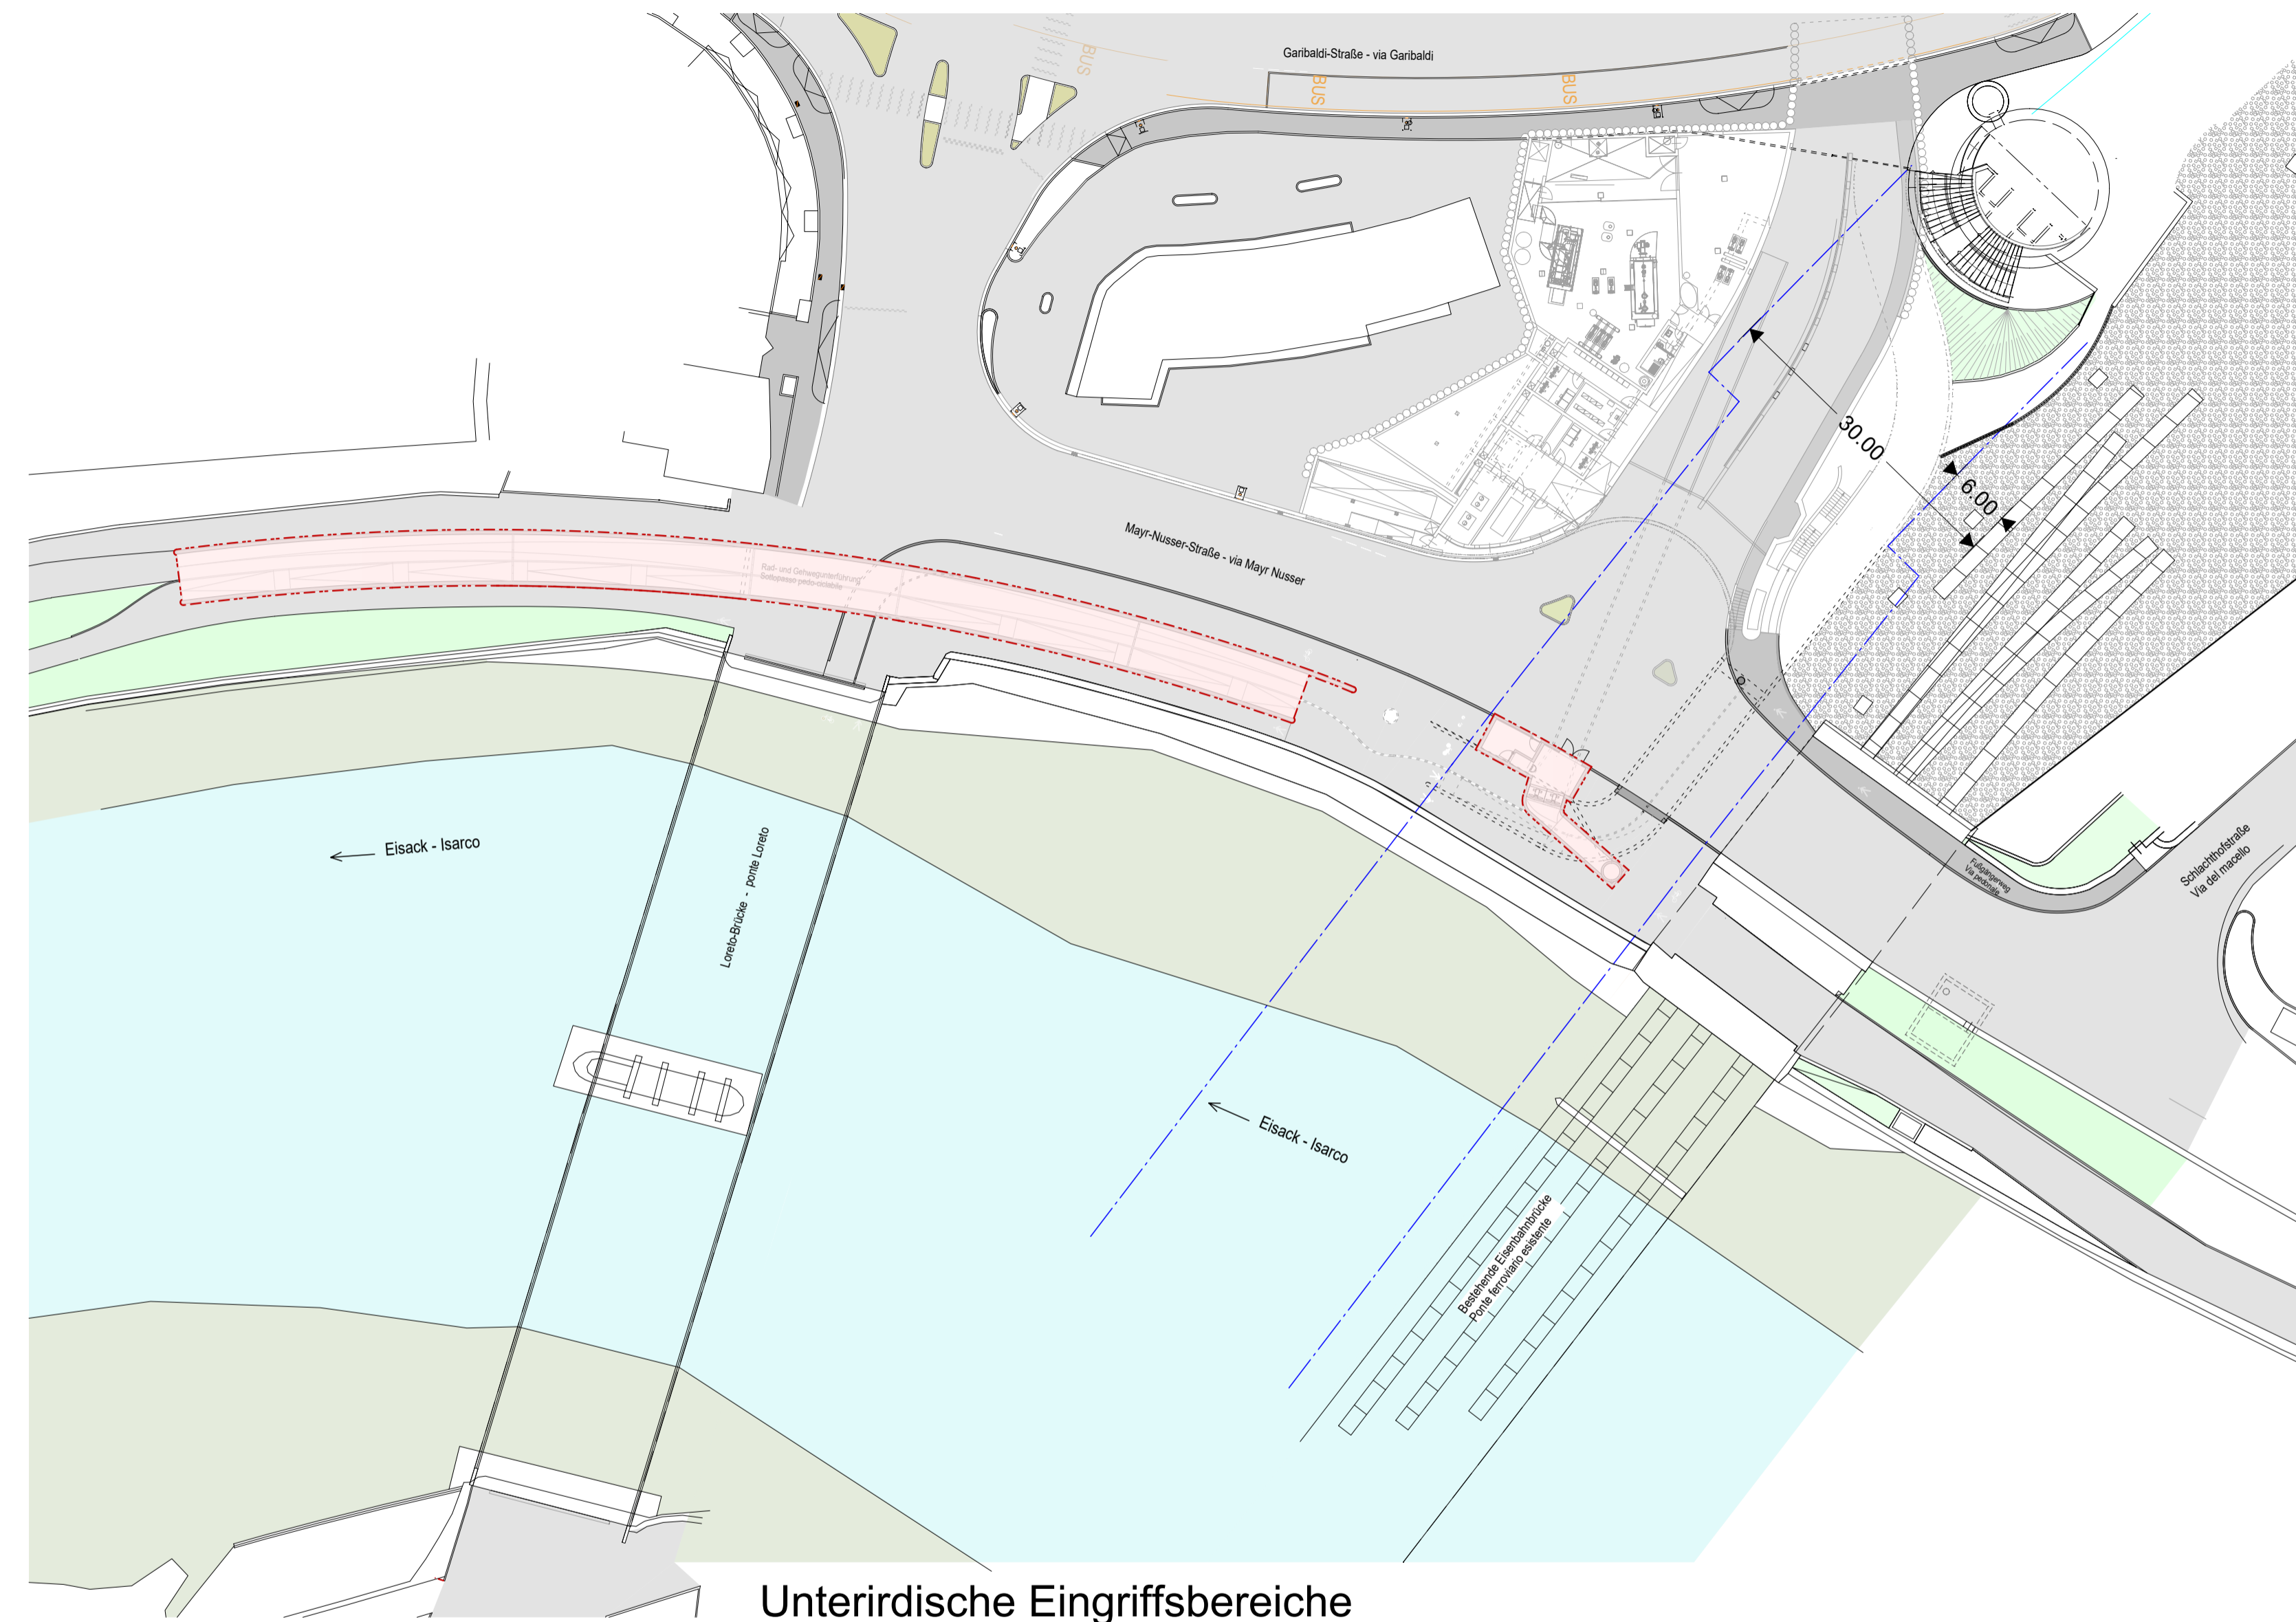

Unterirdische Eingriffsbereiche
Zone di intervento sotto il livello del terreno
1:500

- Eingriffsfläche Bauabschnitt Projekt
Area d'intervento progetto
- Eingriffsfläche Bauabschnitt Projekt
Area d'intervento progetto

Autonome Provinz Bozen - Provincia Autonoma di Bolzano
Stadtgemeinde Bozen - Comune di Bolzano

STÄDTEBAULICHER AUFWERTUNGSPLAN - ZONE PERATHONERSTRASSE - SÜDTIROLERSTRASSE
PIANO DI RIQUALIFICAZIONE URBANISTICA - ZONA VIA PERATHONER - ALTO ADIGE

WaltherPark

GEH- UND RADWEGVERBINDUNGEN VERDIPLATZ MIT DER ZONE EISACK
COLLEGAMENTI CICLO-PEDONALI DI PIAZZA VERDI CON LA ZONA ISARCO

Proprietà
Eigentümer **Città di Bolzano - Stadt Bozen**
vicolo Gumer 7 - 39100 Bolzano - Bozen

Projektausführerin
Soggetto Attuatore **WaltherPark s.p.a.**
 eine Gesellschaft der SIGNA Gruppe | una Società del Gruppo SIGNA

General Contractor
Projektmanagement **ICM Italia General Contractor Srl**
Waltherplatz | piazza Walther n. 22 | 39100 Bolzano - Bozen

Generalplaner
Projektista generale **DMA**
ITALIA srl
Waltherplatz | piazza Walther n. 22 | 39100 Bolzano - Bozen

Planungsteam
Team di Progettazione
Handwerkerstraße Süd, 1
I - 39044 NEUMARKT (BZ)
Tel. 0471-411511
Email: info@planpunkt.net
Medi-Nr.: 02610700219

Handwerkerstraße Süd, 1
I - 39044 NEUMARKT (BZ)
Tel. 0471-411511
Email: info@planpunkt.net
Medi-Nr.: 02610700219

Planungsphase | Fase **AUSFÜHRUNGSPROJEKT - PROGETTO ESECUTIVO**

Planinhalt | Descr. Tav. **ZONE DI INTERVENTO I EINGRIFFSBEREICHE**

Plankodierung | Cod. Index

Planart | Tipologia

Maßstab - Scala: 1:500 Format | Formato: 1230x420

Datum - Data: Mai - Maggio 2021 Gez.:

Plannummer - nr. Tav.:

C.01

XRIF_CARTIGLIO-CICLABILE.dwg