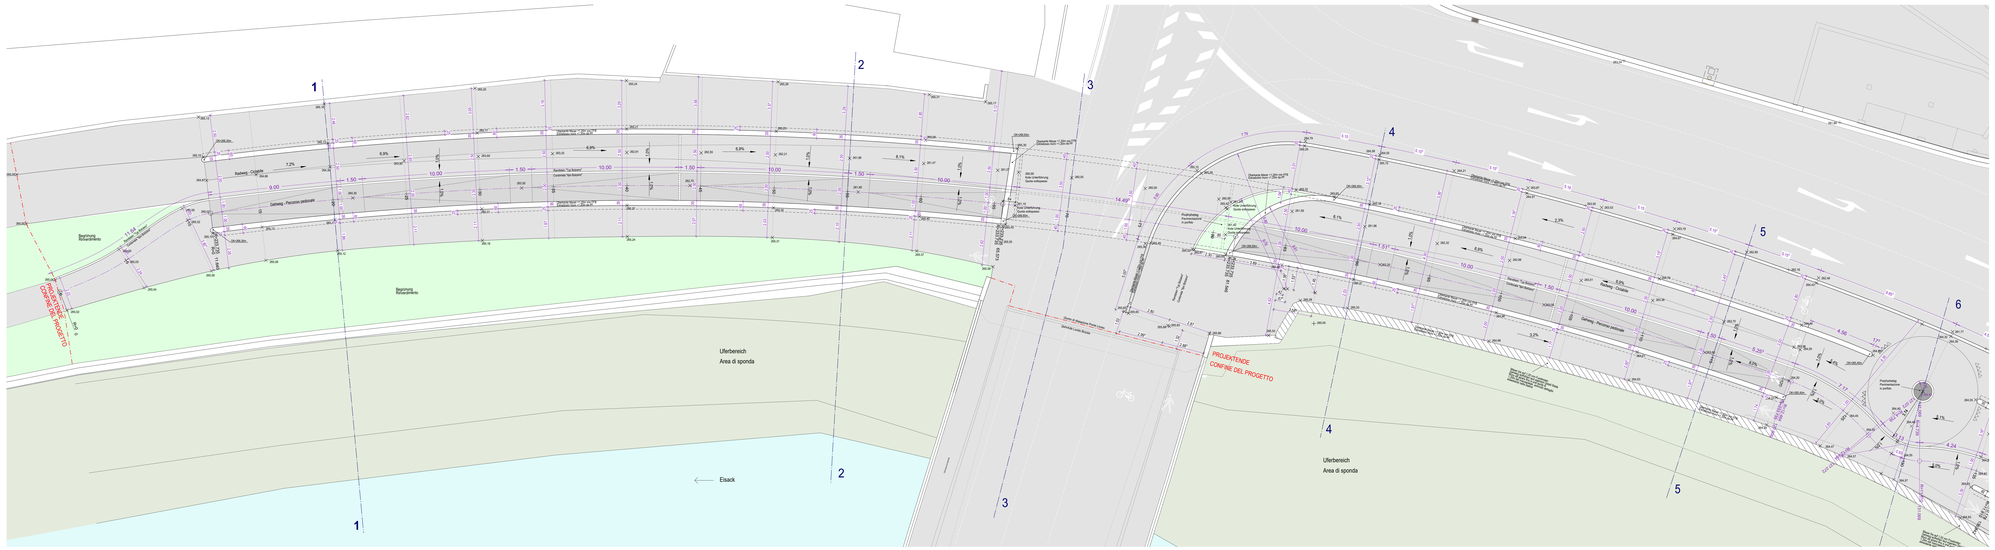
Ufer/Bereich
Area di sponda
Eisack
PROIEZIONE
CONFINE DEL PROGETTO
Gehweg / Percorso pedonale
Radweg / Ciclabile
Fußgängerzone / Zona pedonale
Begrünung
Rifiorimento
Begrünung
Rifiorimento
Ausbau Gehweg
Ampliamento
marciapiede
Ausbau Radweg
Ampliamento
ciclabile
Ausbau Fußgängerzone
Ampliamento
zona pedonale
Neue Fußgängerzone
Nuova zona pedonale
Neue Radwegführung
Nuova ciclabile
Neue Gehwegführung
Nuovo marciapiede