

**SCHWARZWASSERSCHACHT SW01 (SCHEMATISCH) POZZETTO ACQUE NERE SW01 (SCHEMATICO) M 1 : 25**
















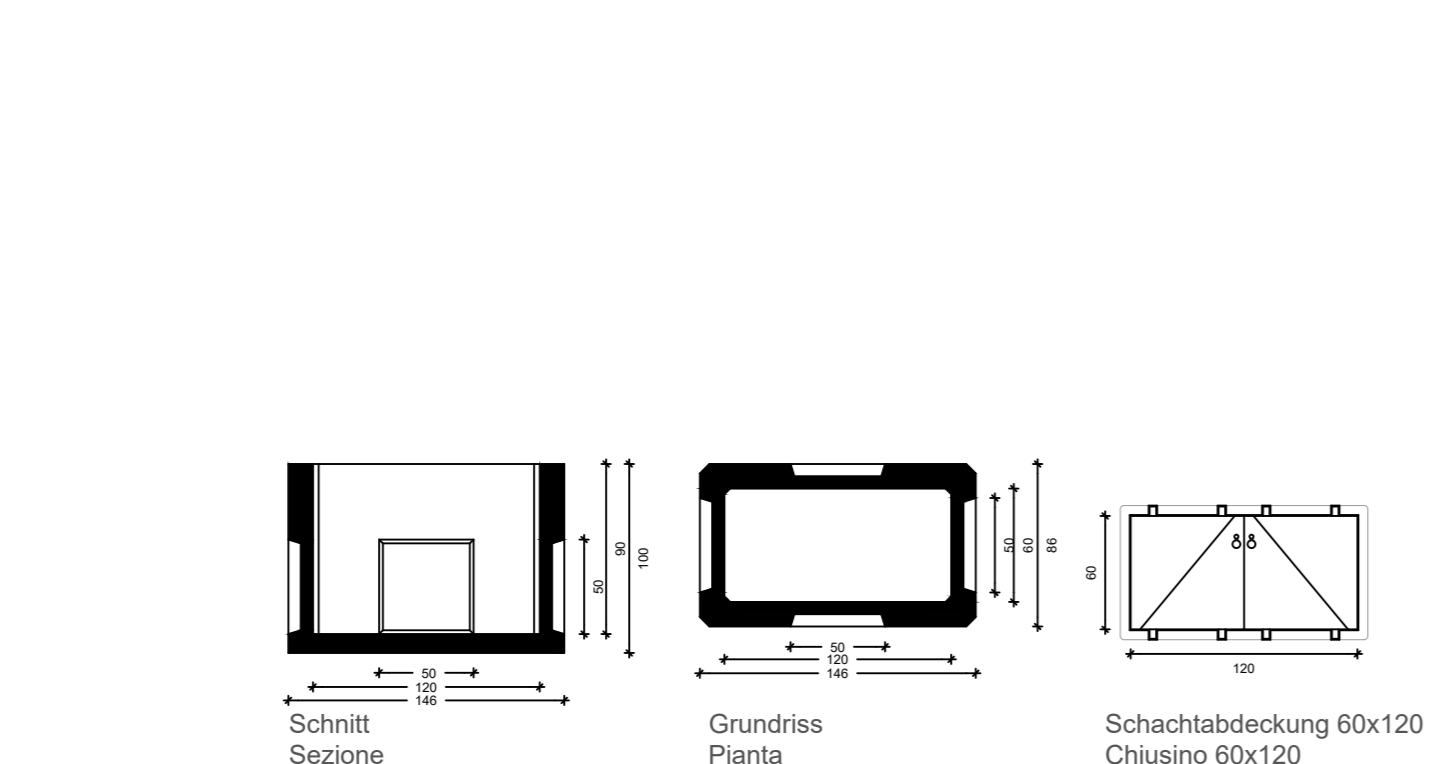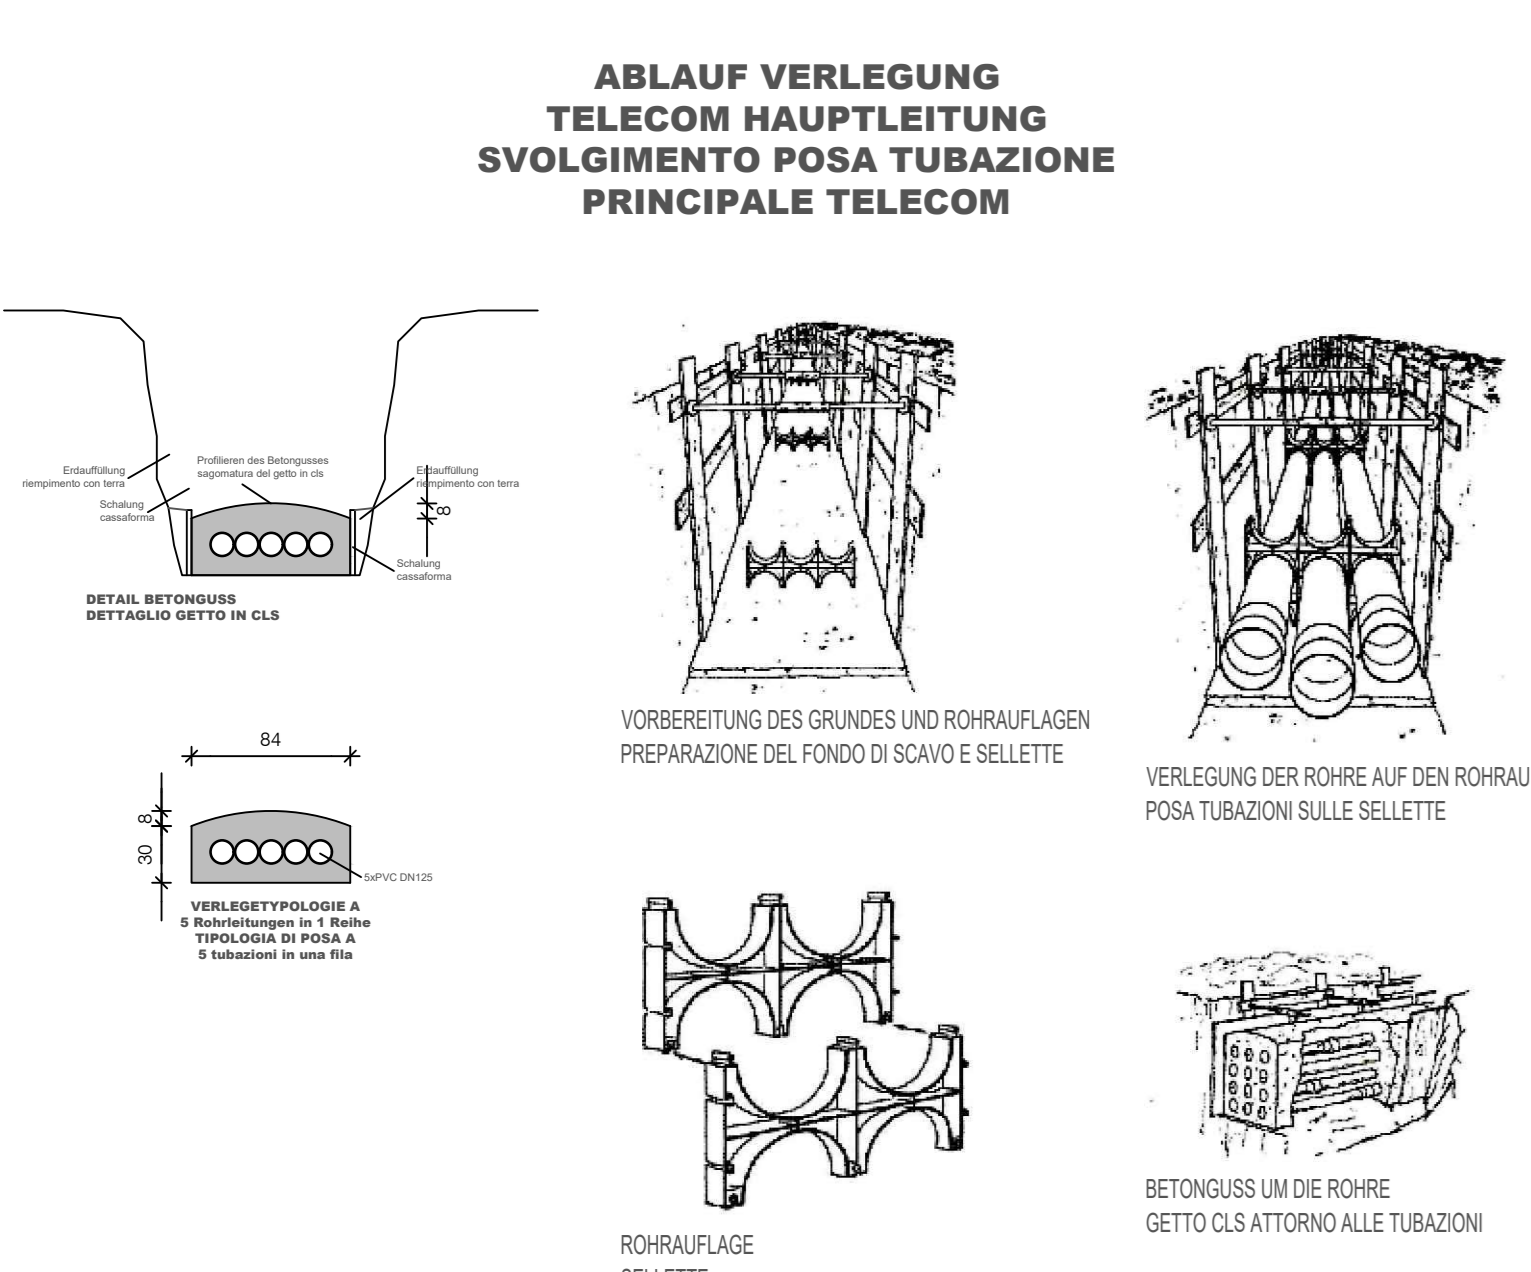


**SCHACHT TELECOM 60x120**  
 inkl Telecom Gusdeckel 60x120 D400  
**POZZETTO TELECOM 60x120**  
 incl chiuso Telecom in ghisa 60x120 D400  
 1:20

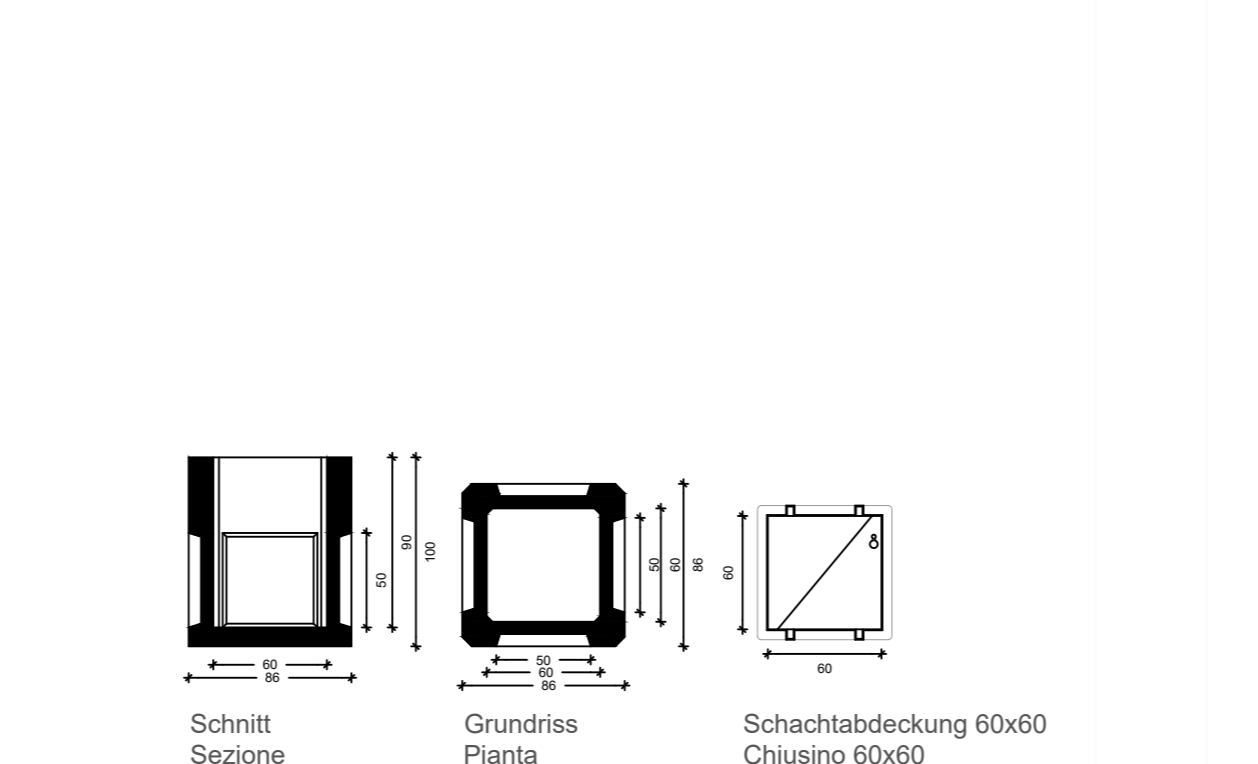








**Schacht Telecom 60x60**  
 inkl Telecom Gusdeckel 60x60 D400  
**Pozzetto Telecom 60x60**  
 incl chiuso Telecom in ghisa 60x60 D400

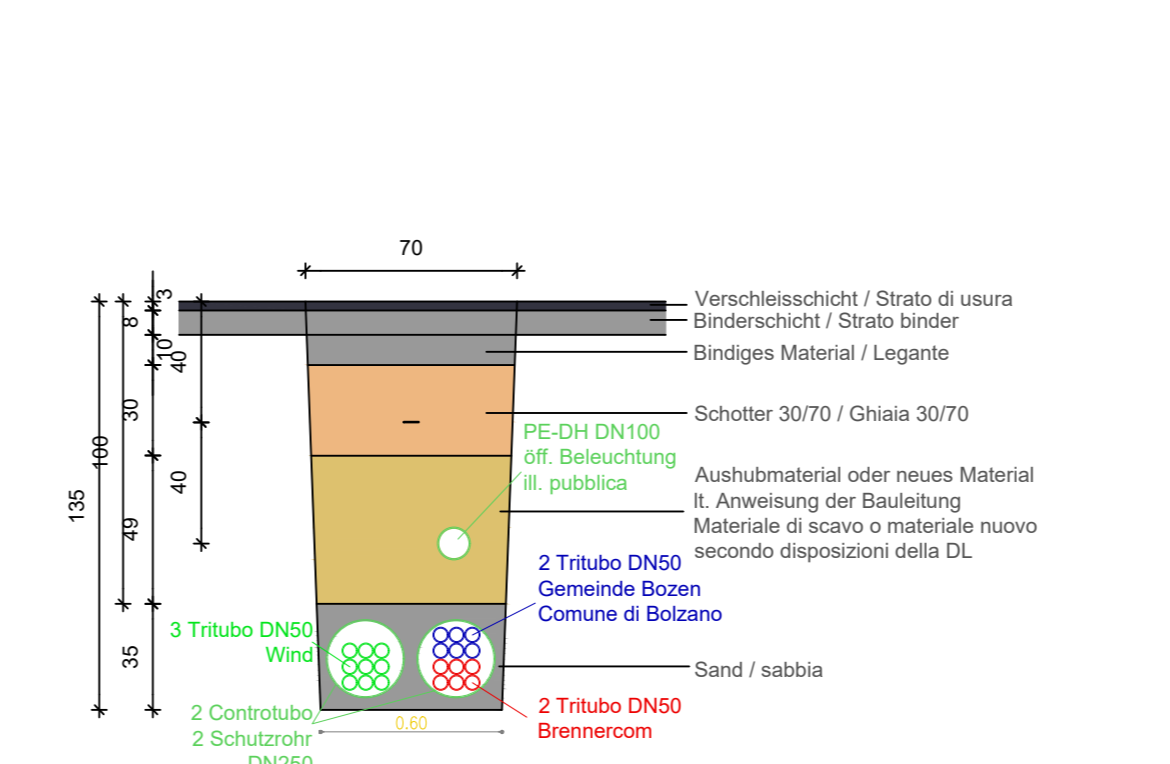

**TYPENSCHNITT DATENKABEL BESTAND**  

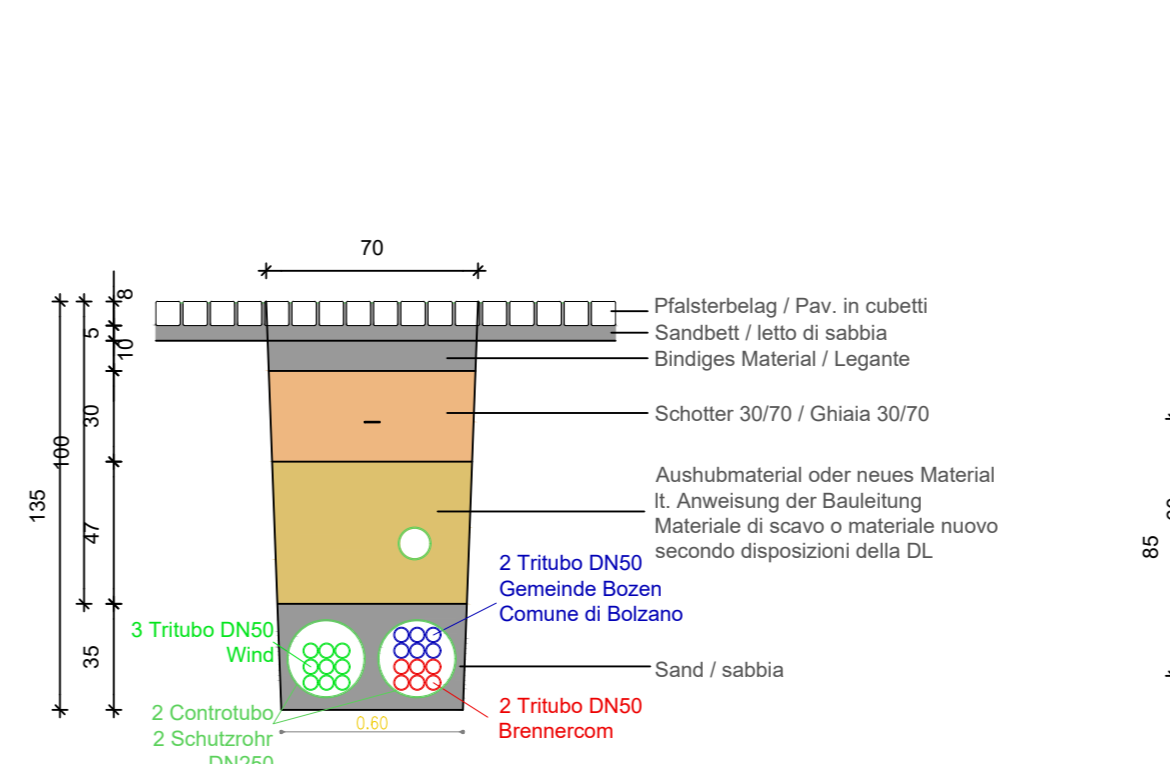

**TYPENSCHNITT DATENKABEL BESTAND**  
 Verlegung auf Straße mit Pflasterbelag und Schutzrohr  
 SEZIONE TIPO CAVO DATI ESISTENTE  
 Posa su strada con pav. in cubetti e controtubo MASSTAB / SCALA 1:25

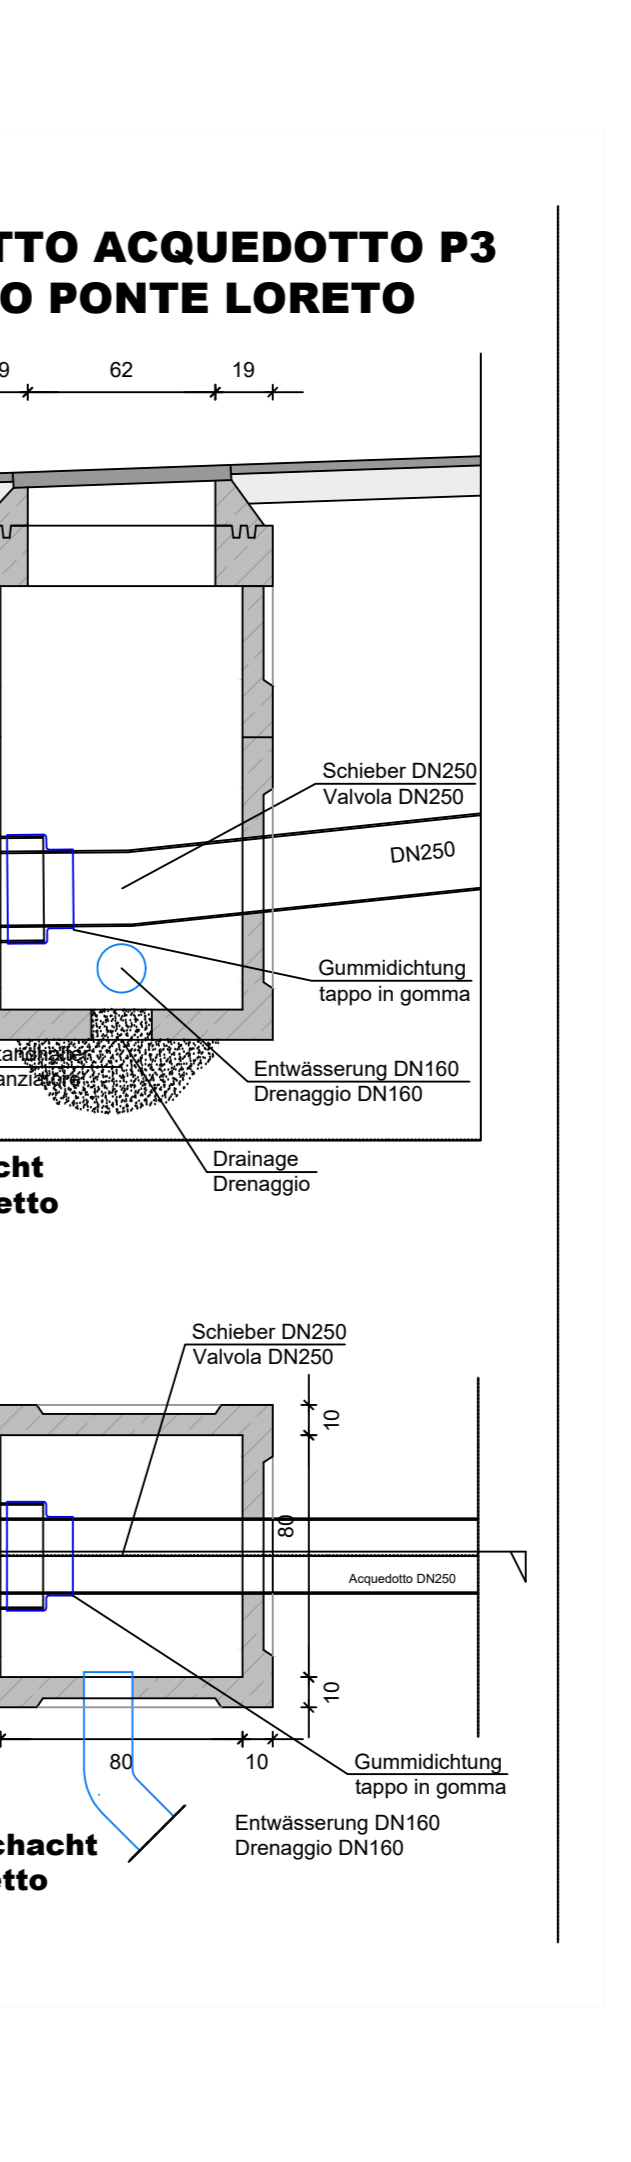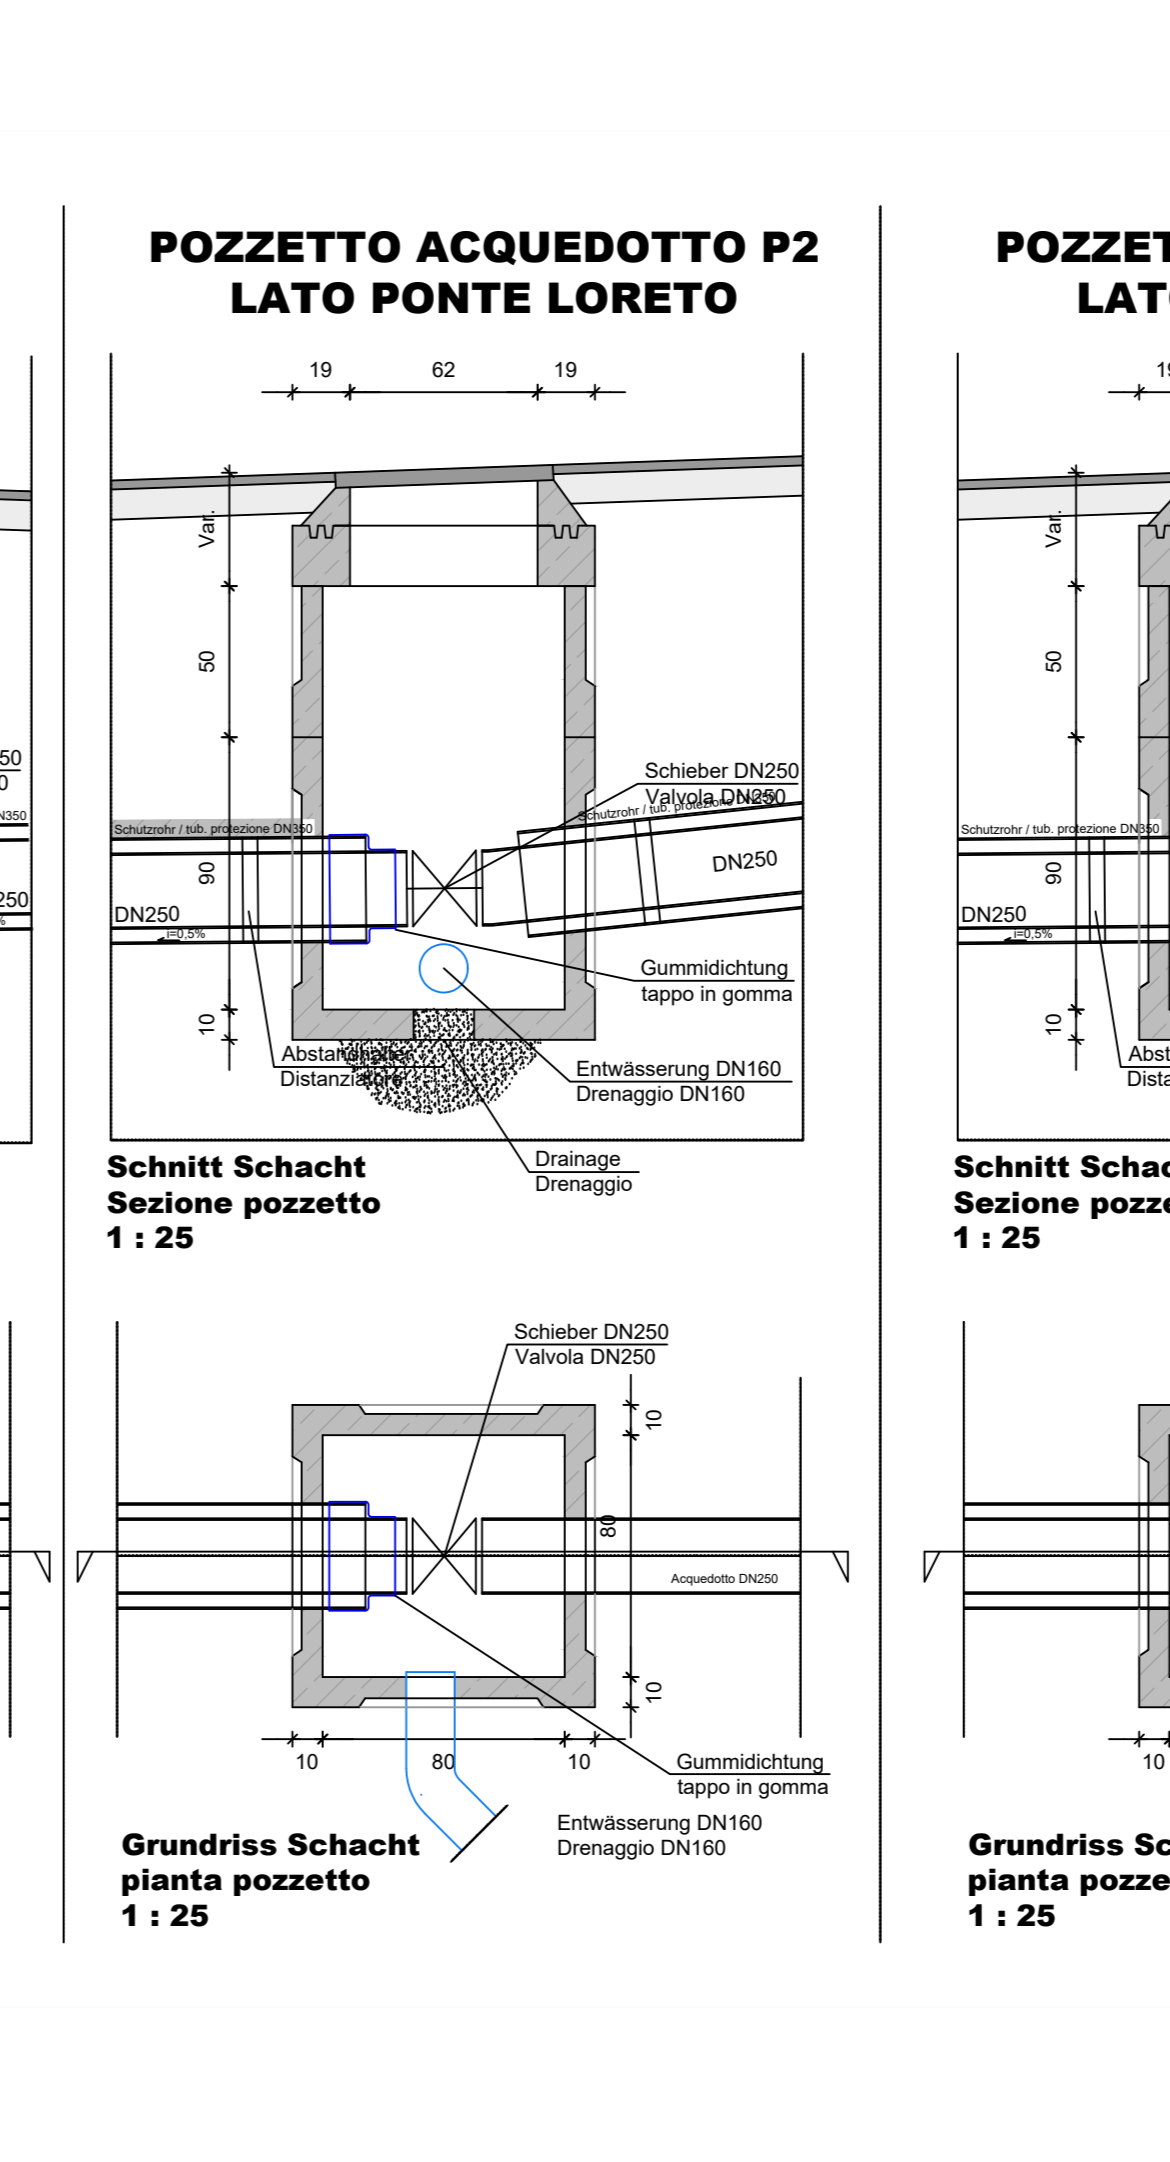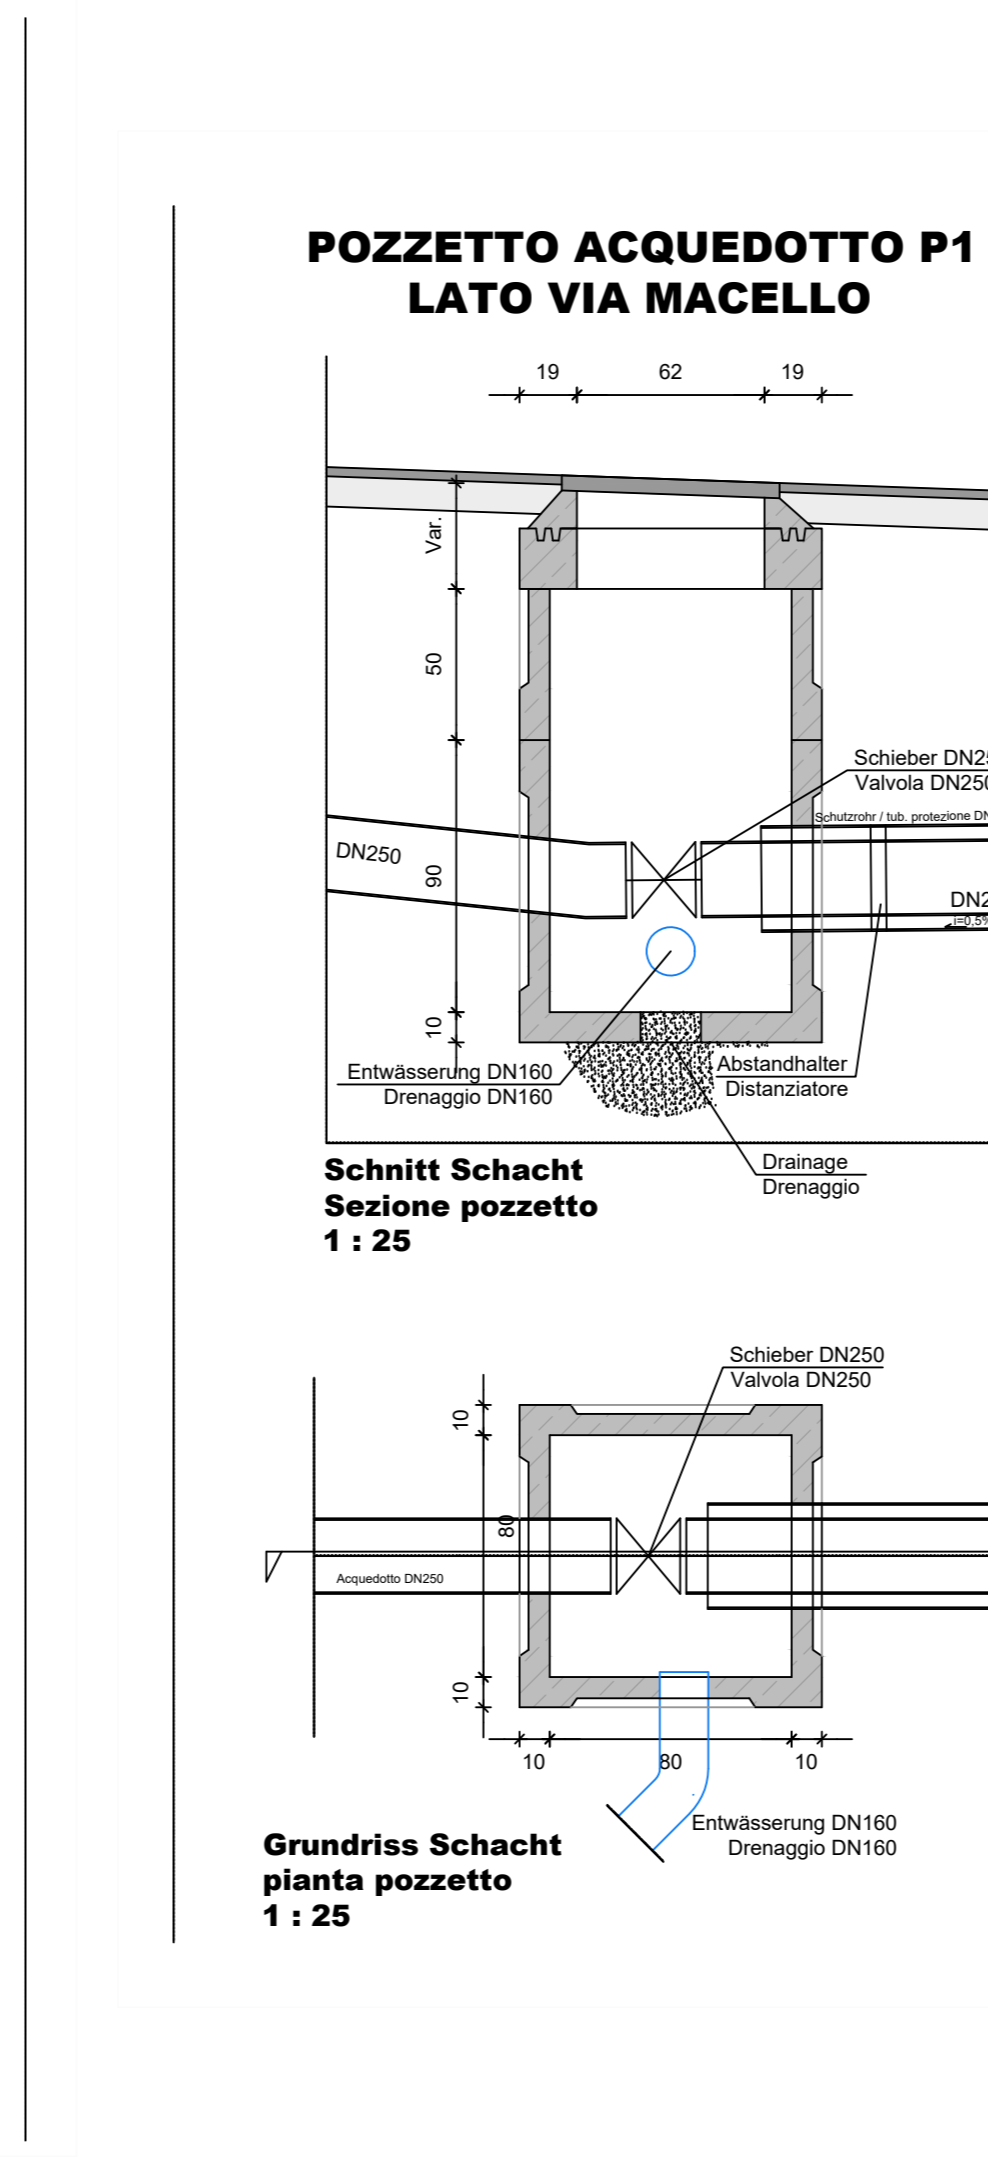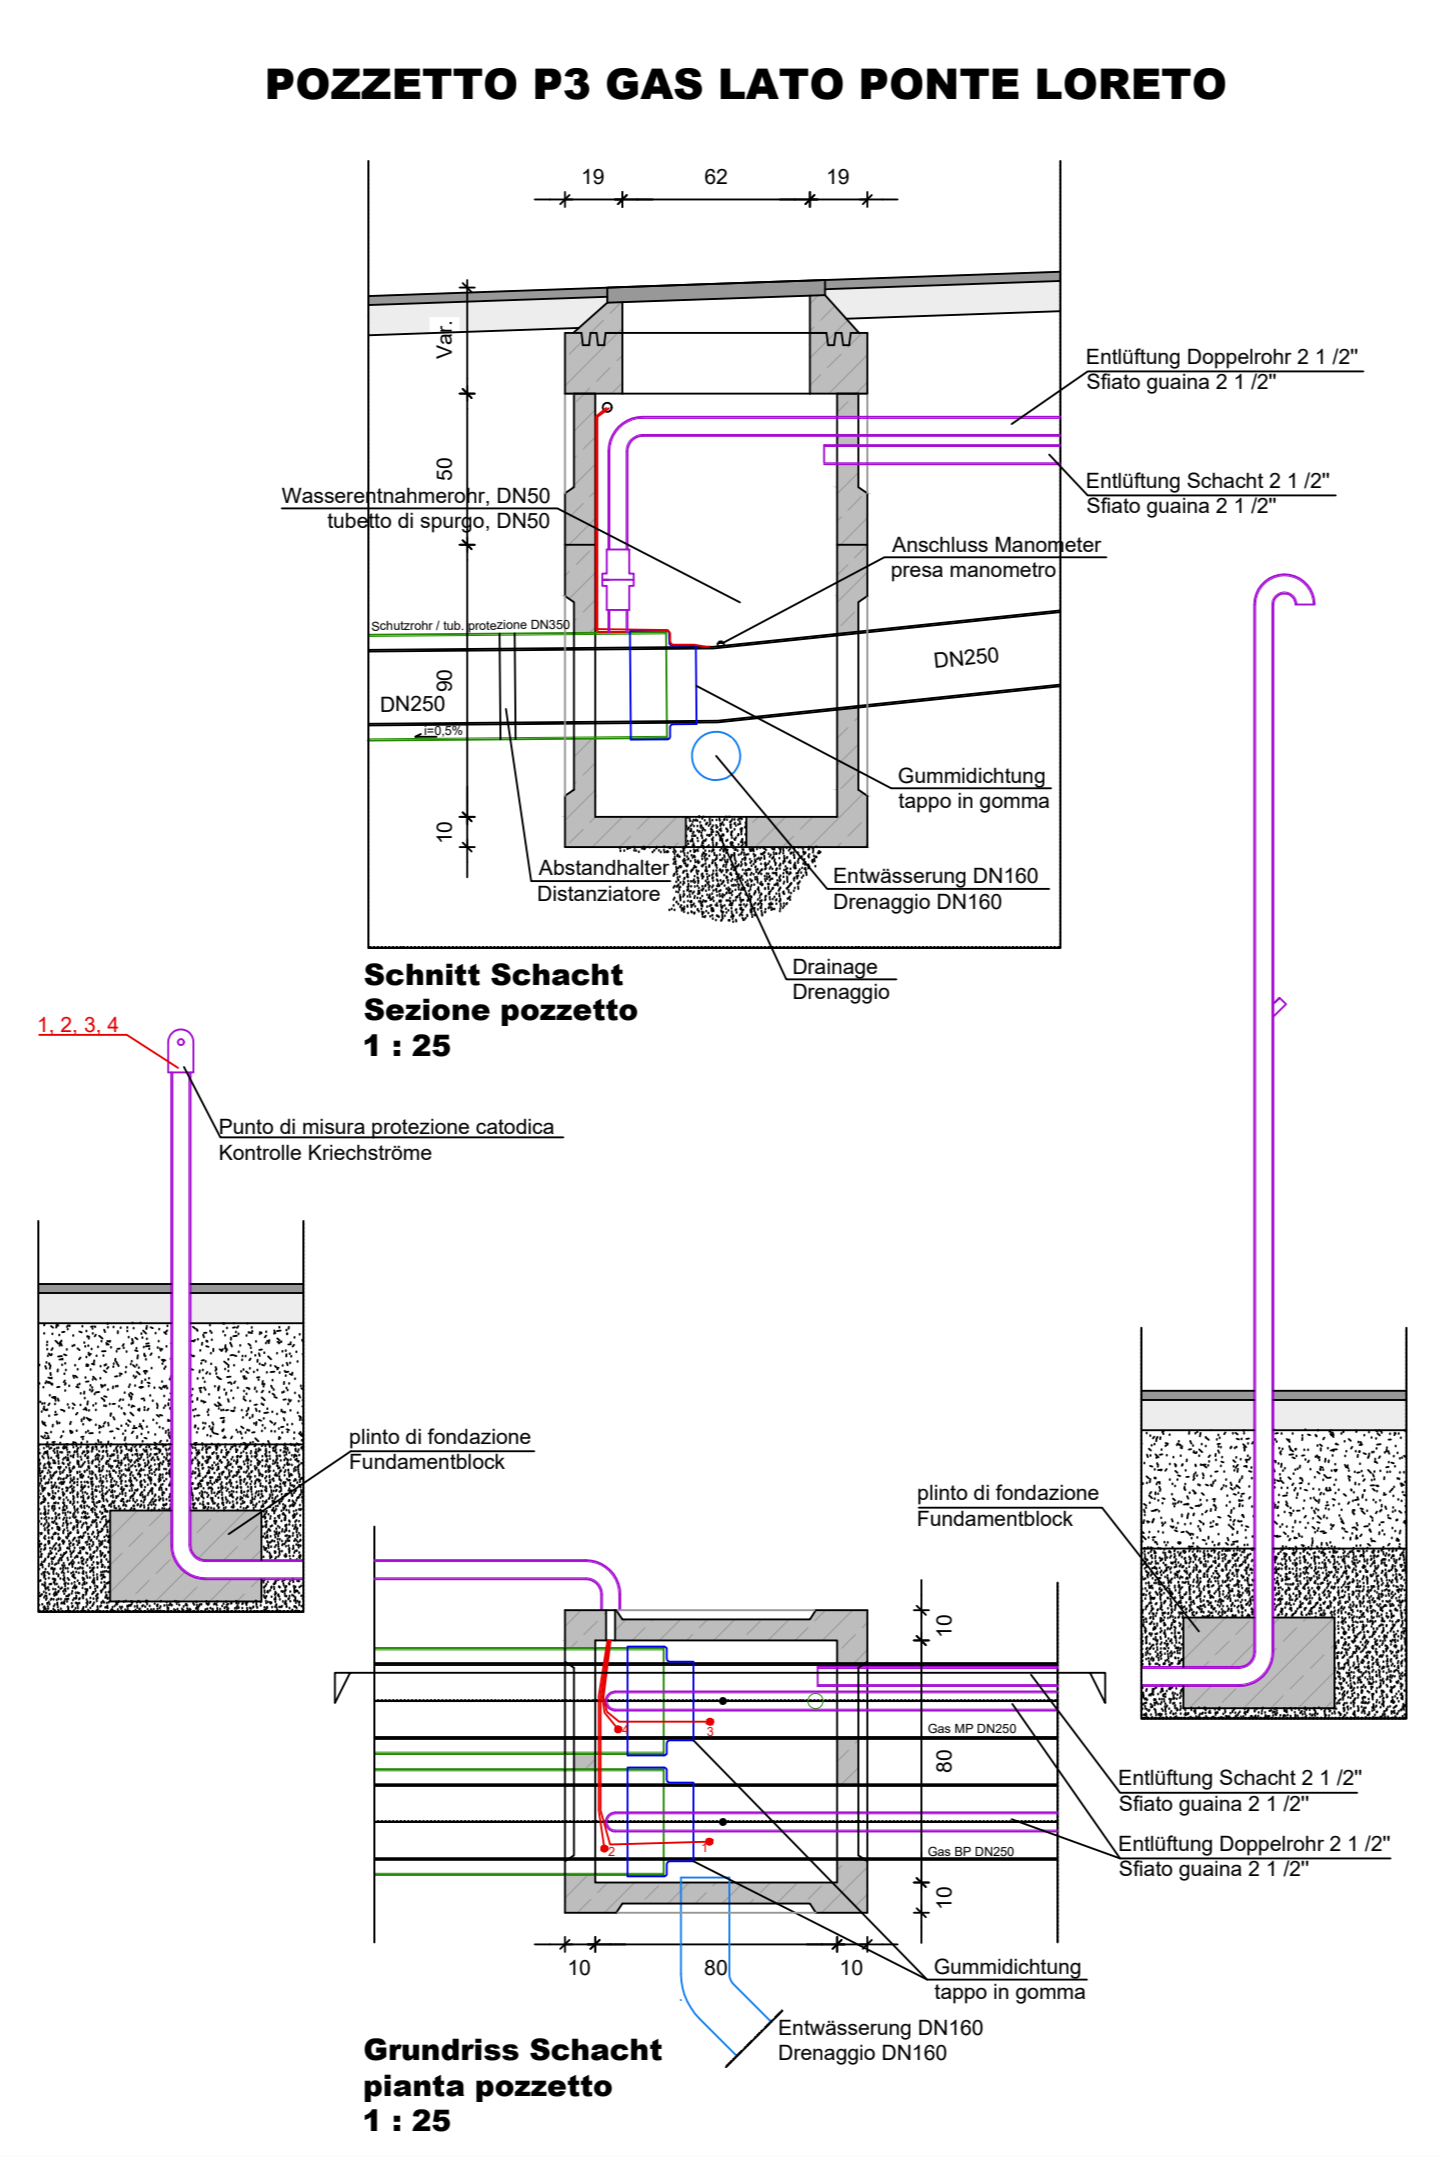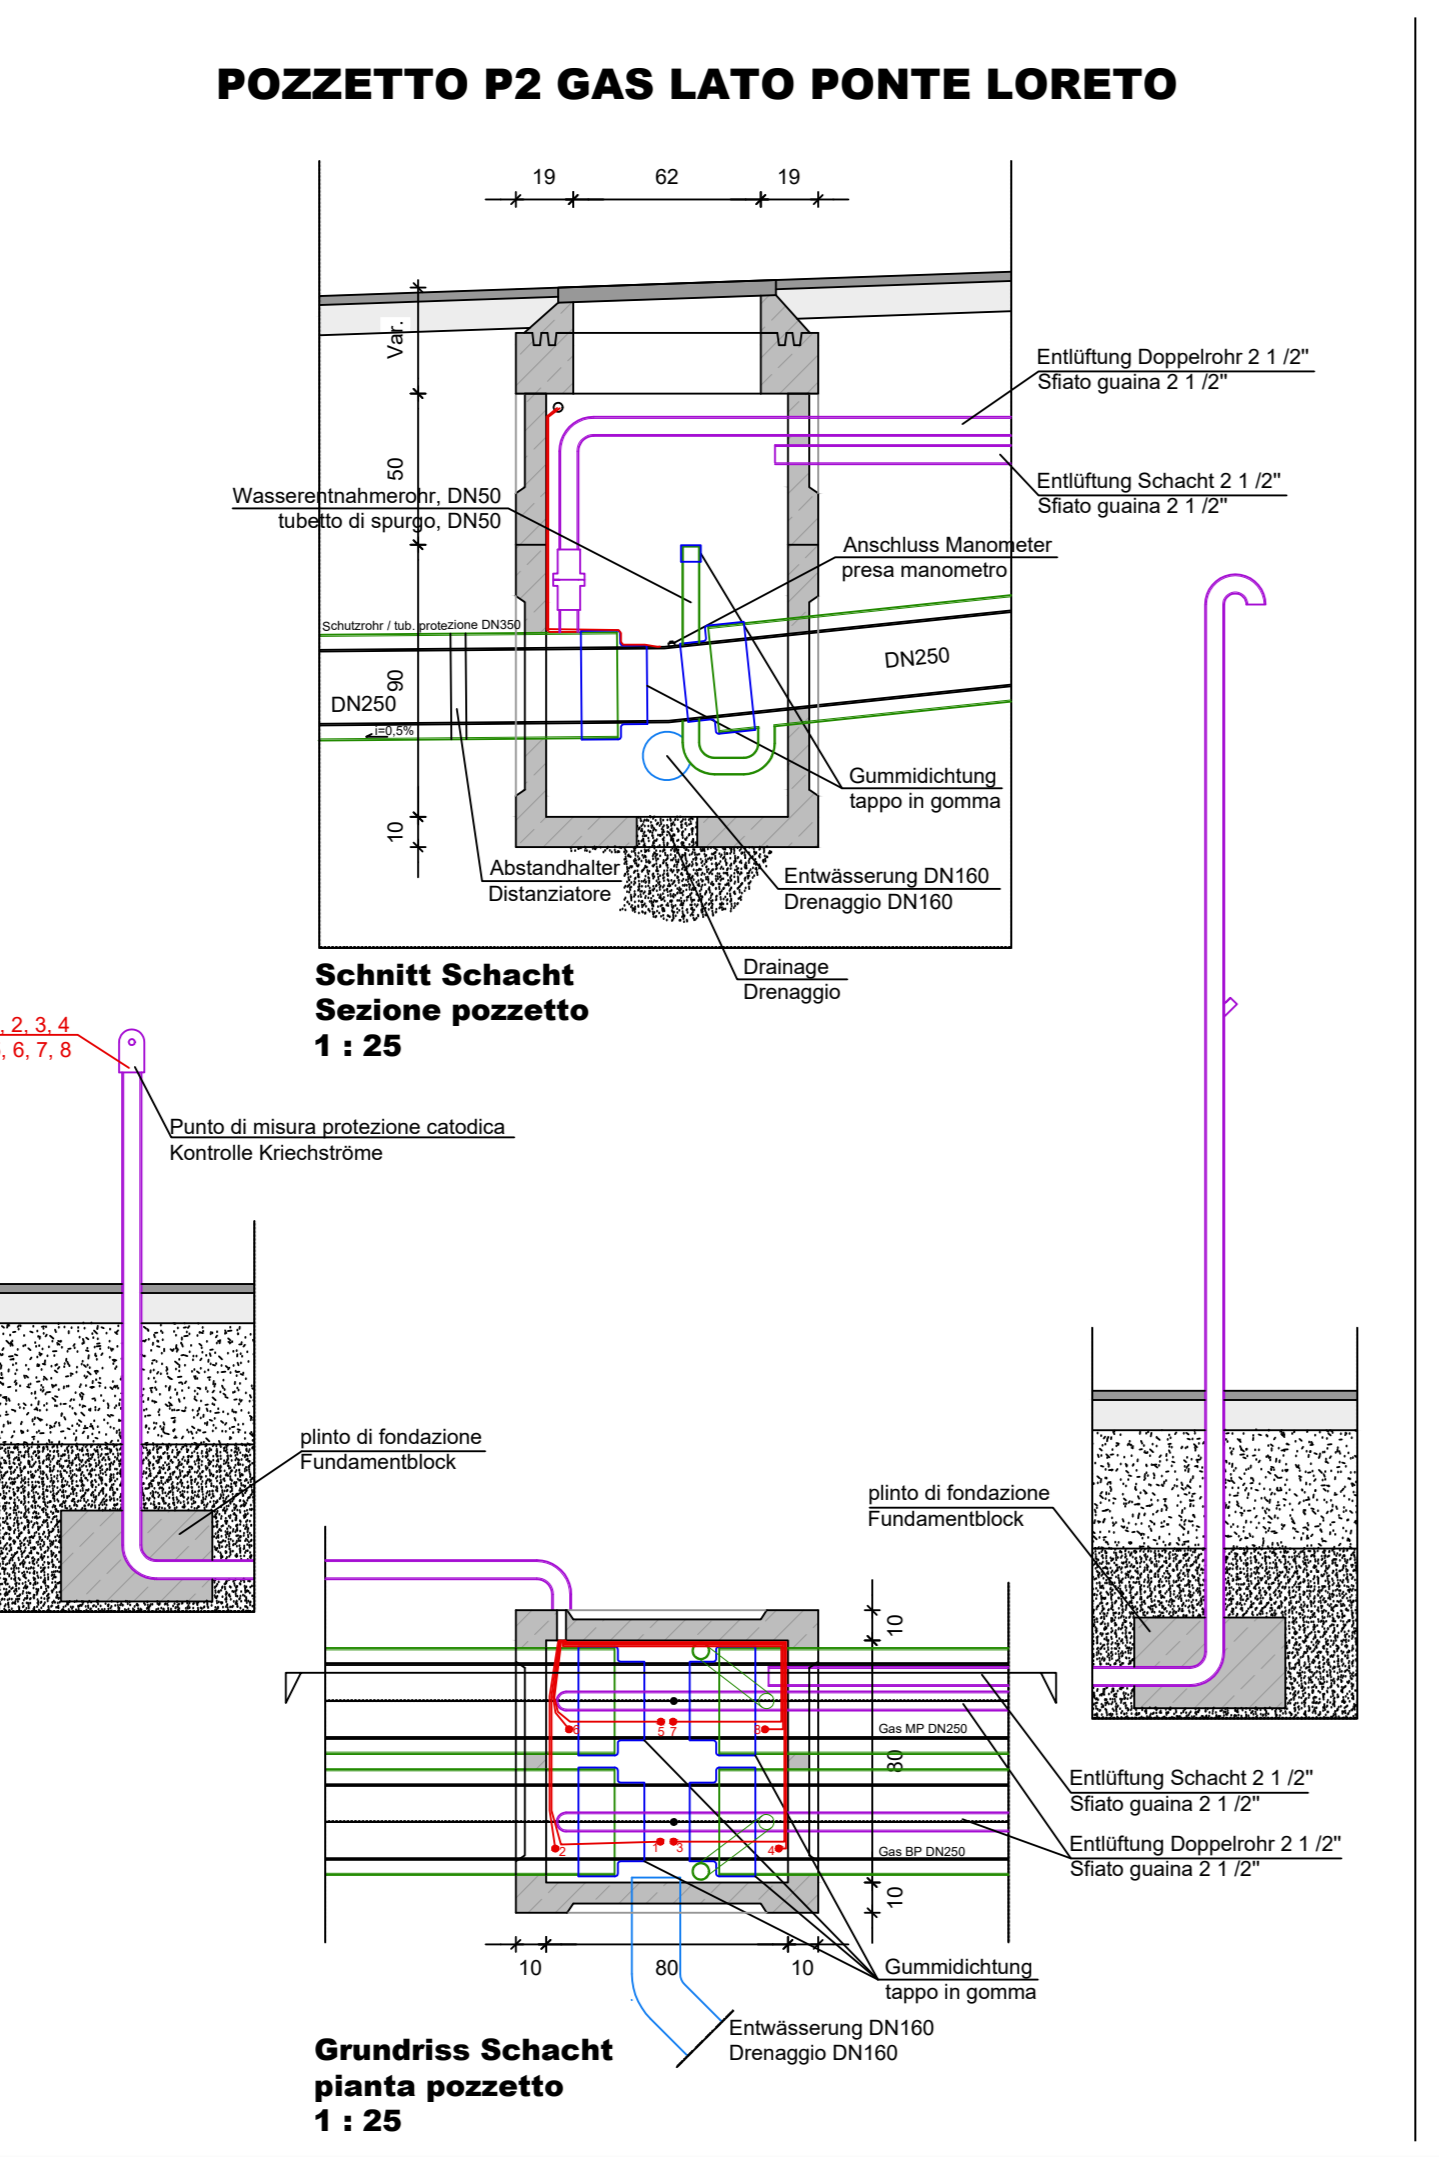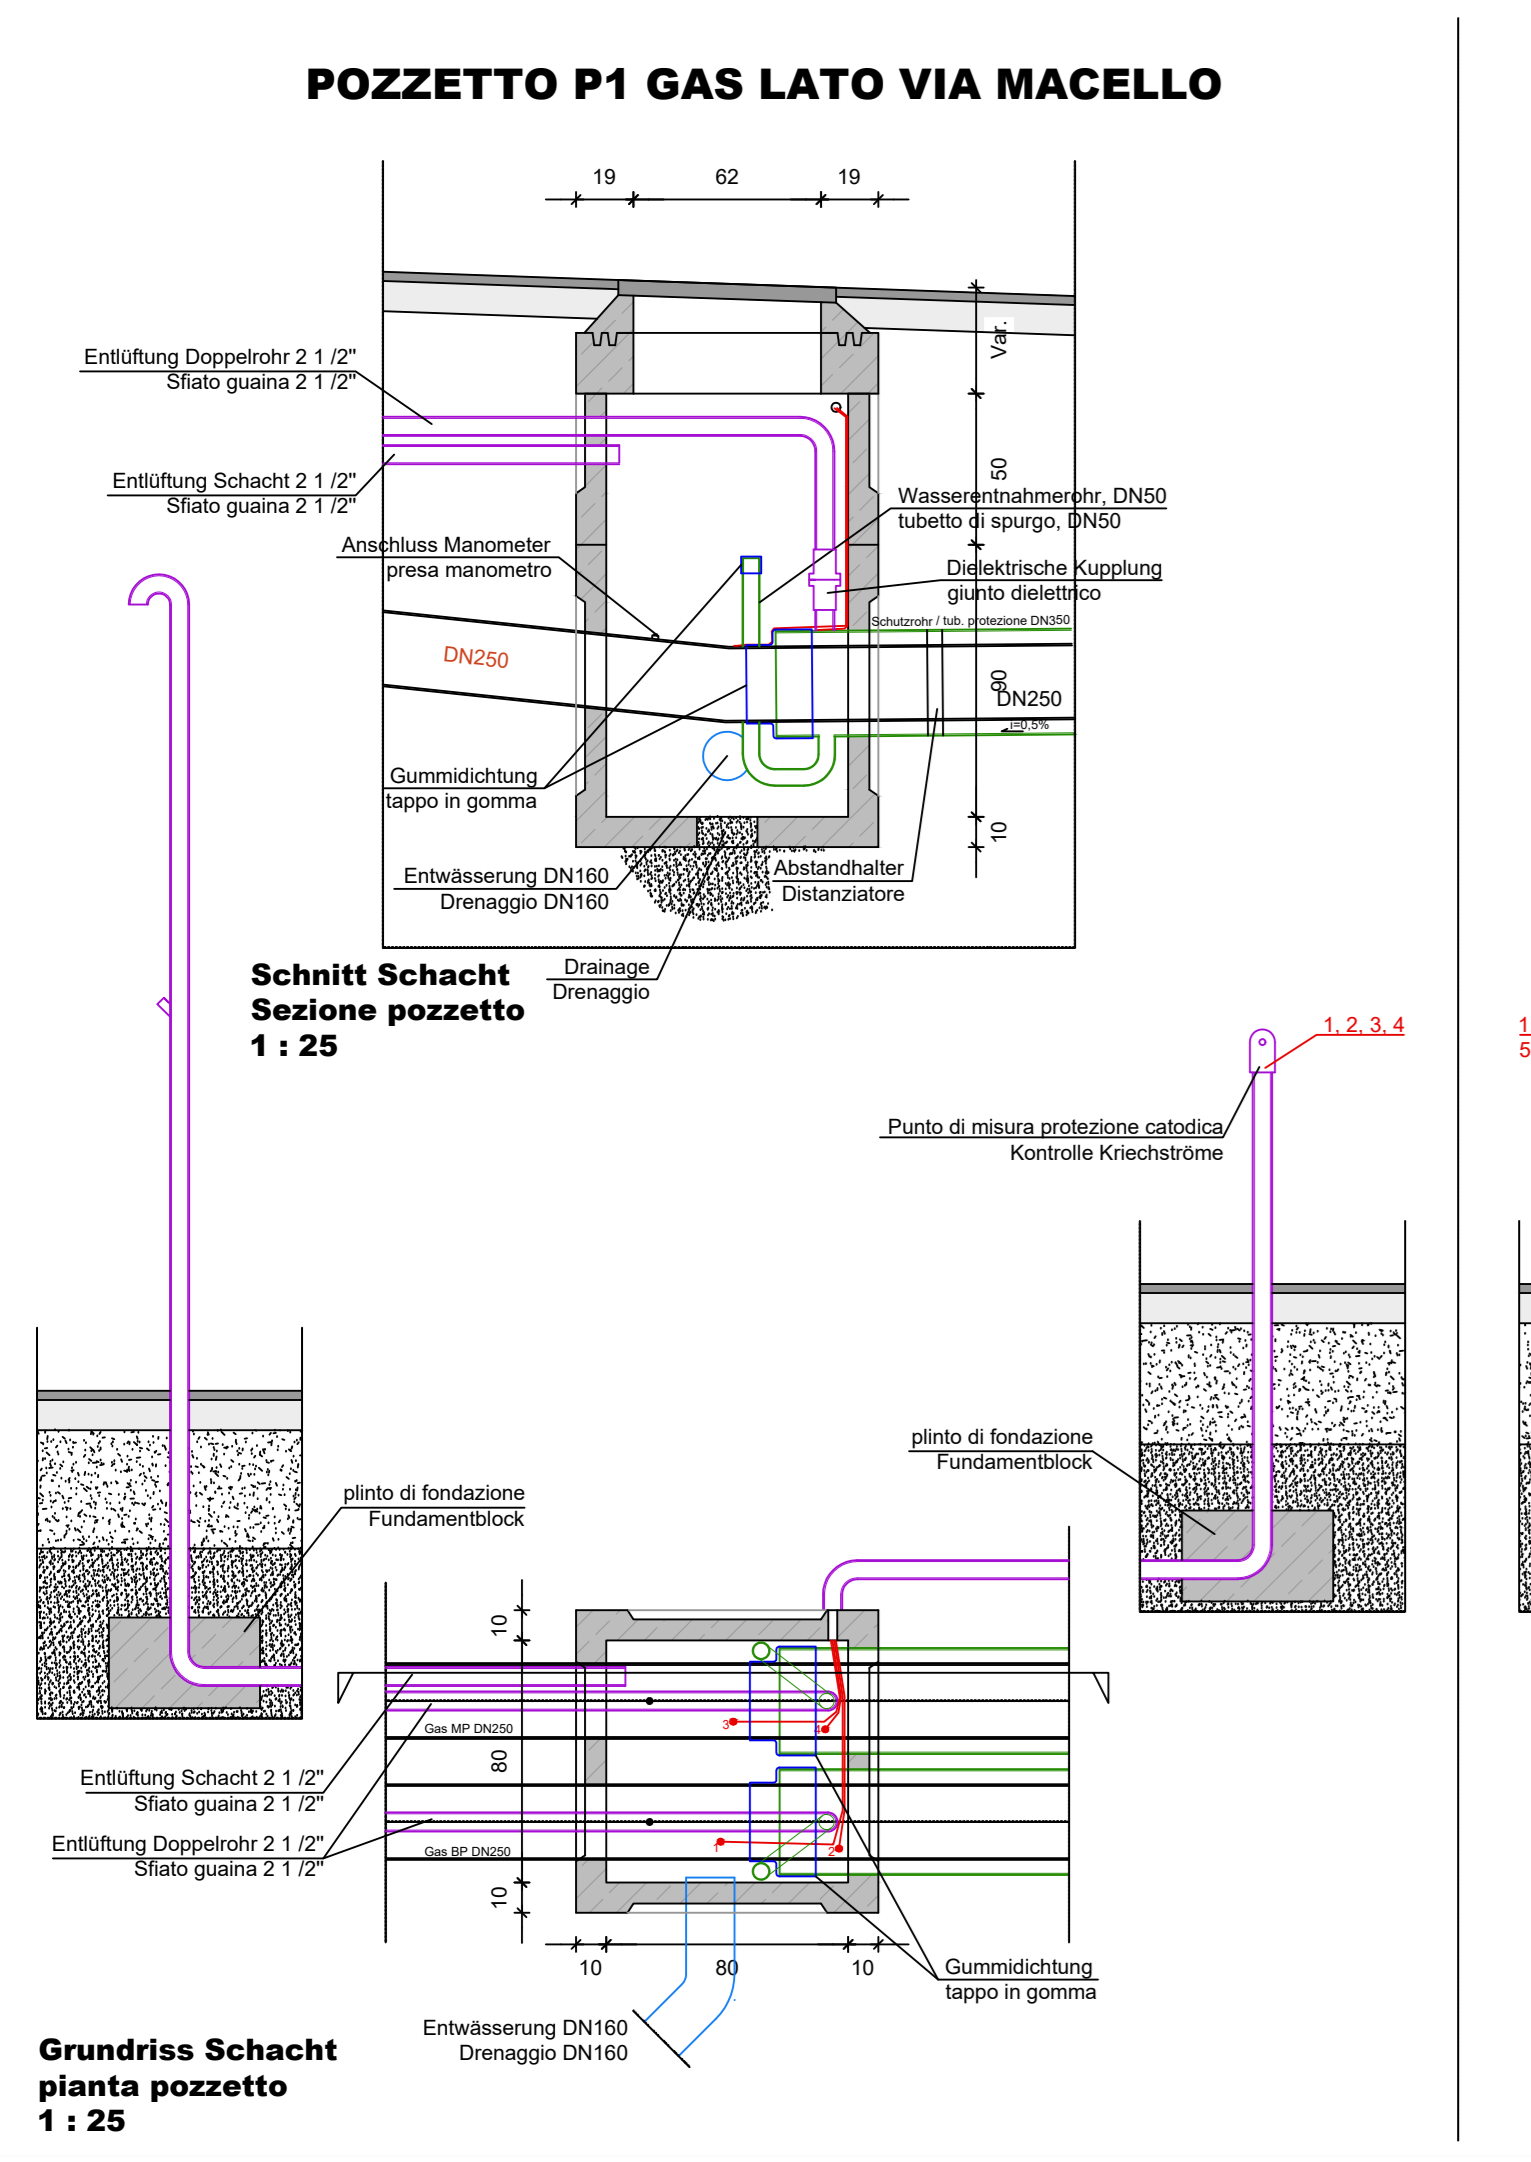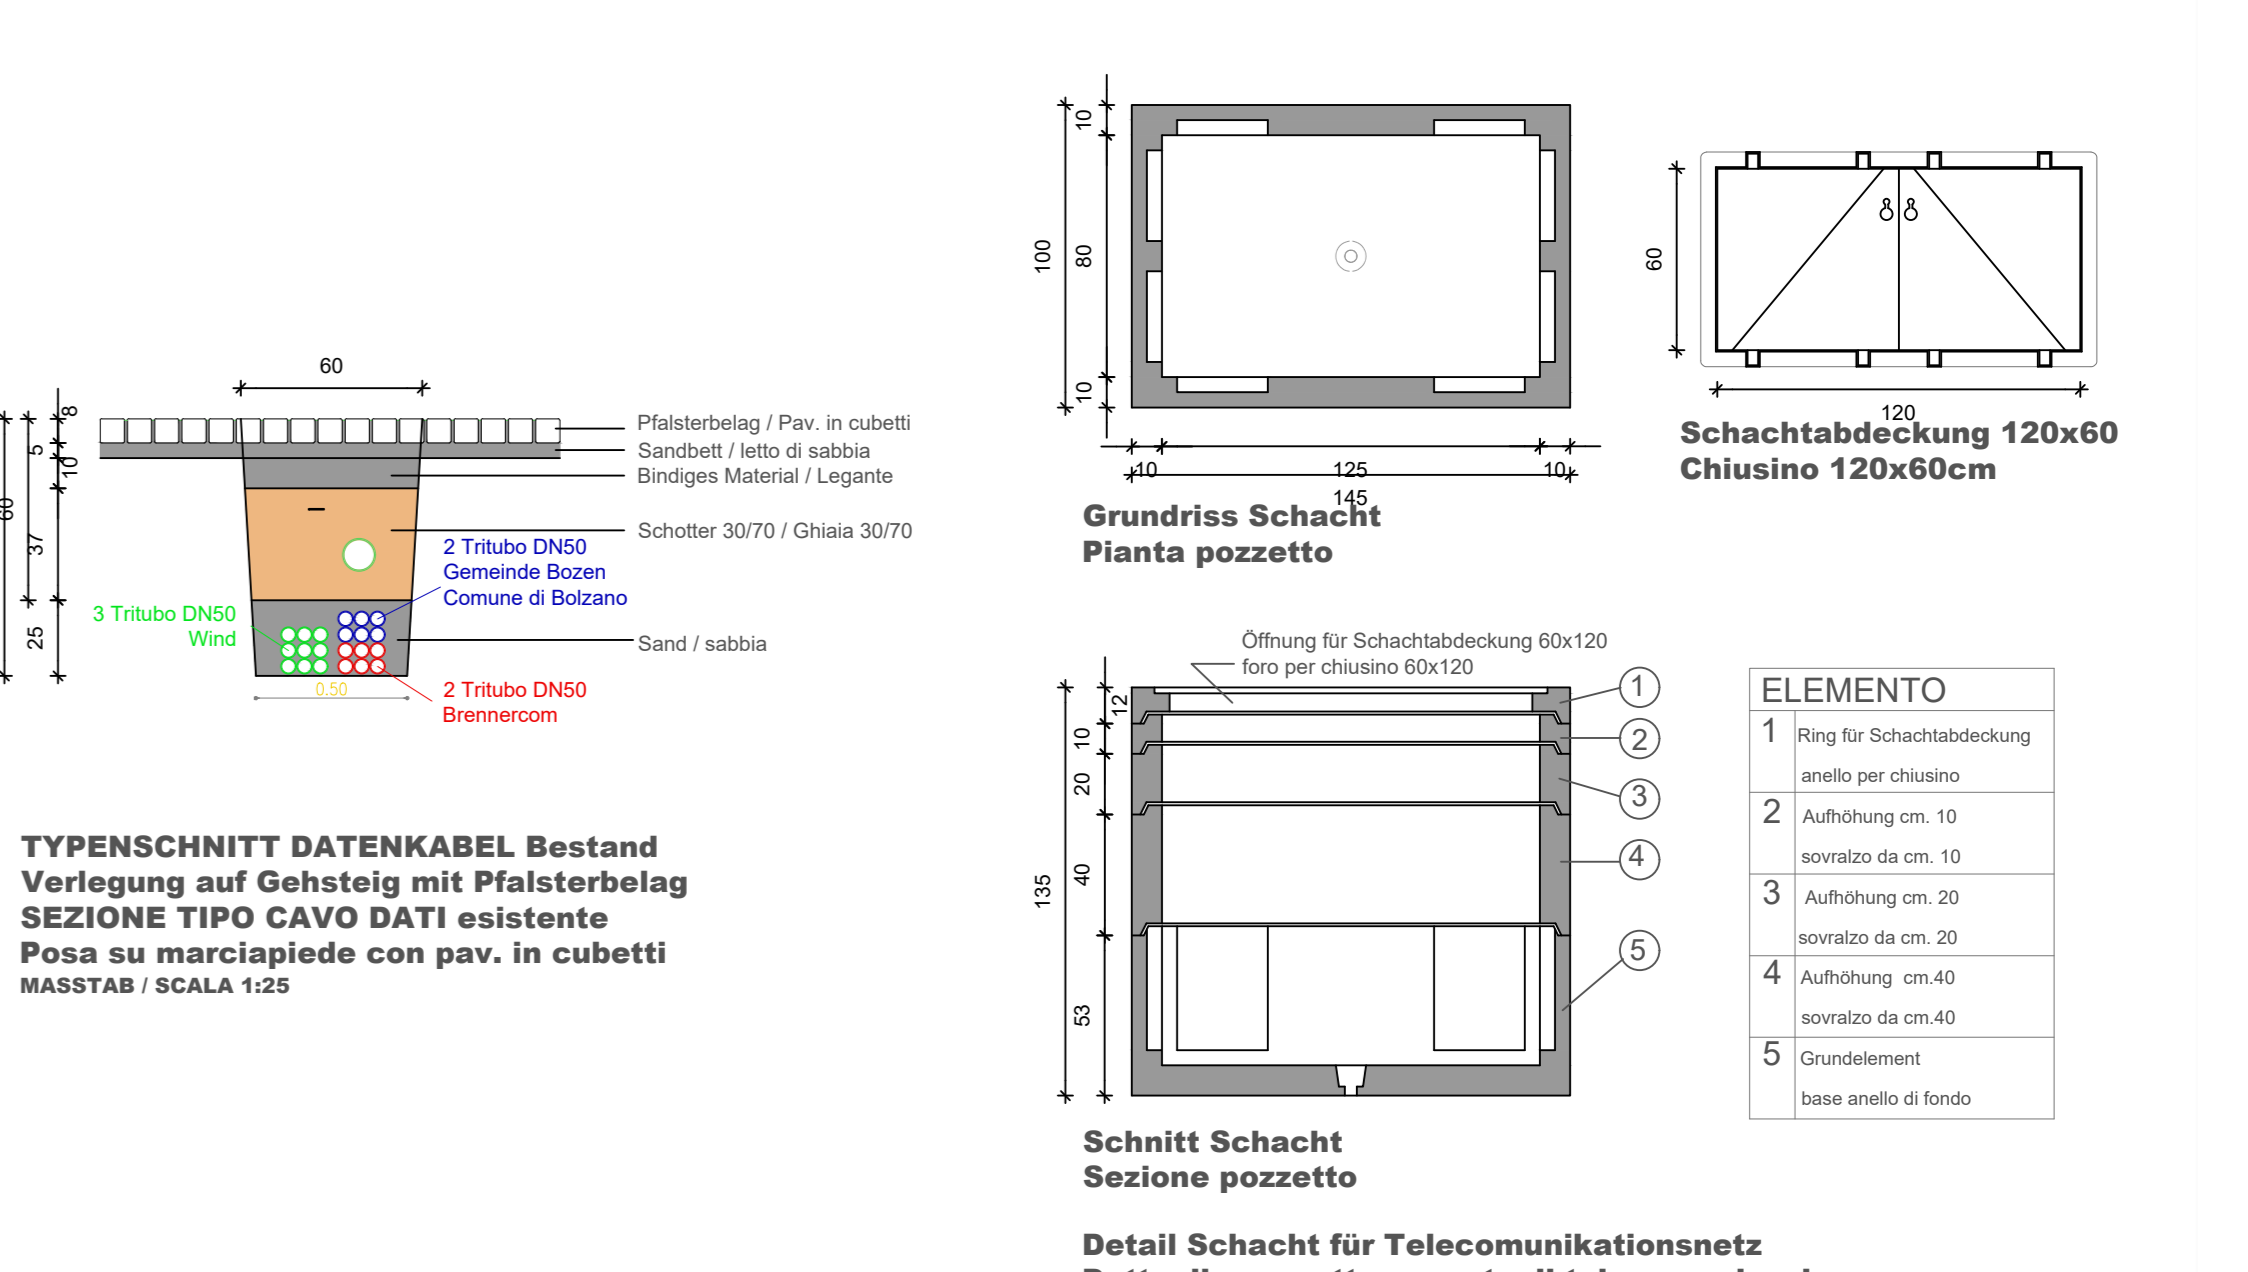

Autonome Provinz Bozen - Provincia Autonoma di Bolzano  
 Stadtgemeinde Bozen - Comune di Bolzano

STADTBÜRO FÜR URBANISMIK UND ARCHITECTUR - ZONE PENATIONSTRASSE - SÜDTIROLERSTRASSE  
 PIANO DI RIQUALIFICAZIONE URBANISTICA - ZONA VIA PERATHNER - ALTO ADIGE

# WaltherPark


Profilo: **Stadt Bozen**  
 Stadt Bozen

Projektleitung: **WaltherPark s.p.a.**  
 SIGMA eine Gesellschaft der SIGMA Gruppe | una Società del Gruppo SIGMA

General Contractor: **ICM Italia General Contractor Srl**  
 Waltherplatz | piazza Walther n. 22 | 39100 Bolzano - Bozen

Generalplaner: **DMA ITALIA srl**  
 Waltherplatz | piazza Walther n. 22 | 39100 Bolzano - Bozen

Planungsteam: **ATA Engineering**, **planpunkt**, **in.ge.na.**

ORDINE DEGLI INGEGNERI DELLA PROV. DI BOLZANO  
 Dr. Ing. **WALTER BAUCH**  
 No. 805  
 INGEGNERE CIVILIA MEMBER DER PROVINZ BOZEN

Stempel Gemeinde

Planungsphase | Fase: **AUSFÜHRUNGSPROJEKT - PROGETTO ESECUTIVO**

Planinhalt | Descr. Tex.: **Details**  
 Dettaglio

Planordnung | Cod.: **Index**


Maßstab - Scala: **1:20, 1:25**    Format: **Formato: 1189mm x 594mm**

Datum - Data: **28.02.2019 (rev. 01)**    Gez.: **planpnrk@dma.it, GU**

Plannummer - n. Tav.: